


Sez. B283  
 Progr.: 7+280.00  
 Scala : 1:200  
 Q.Rif. : 520.00

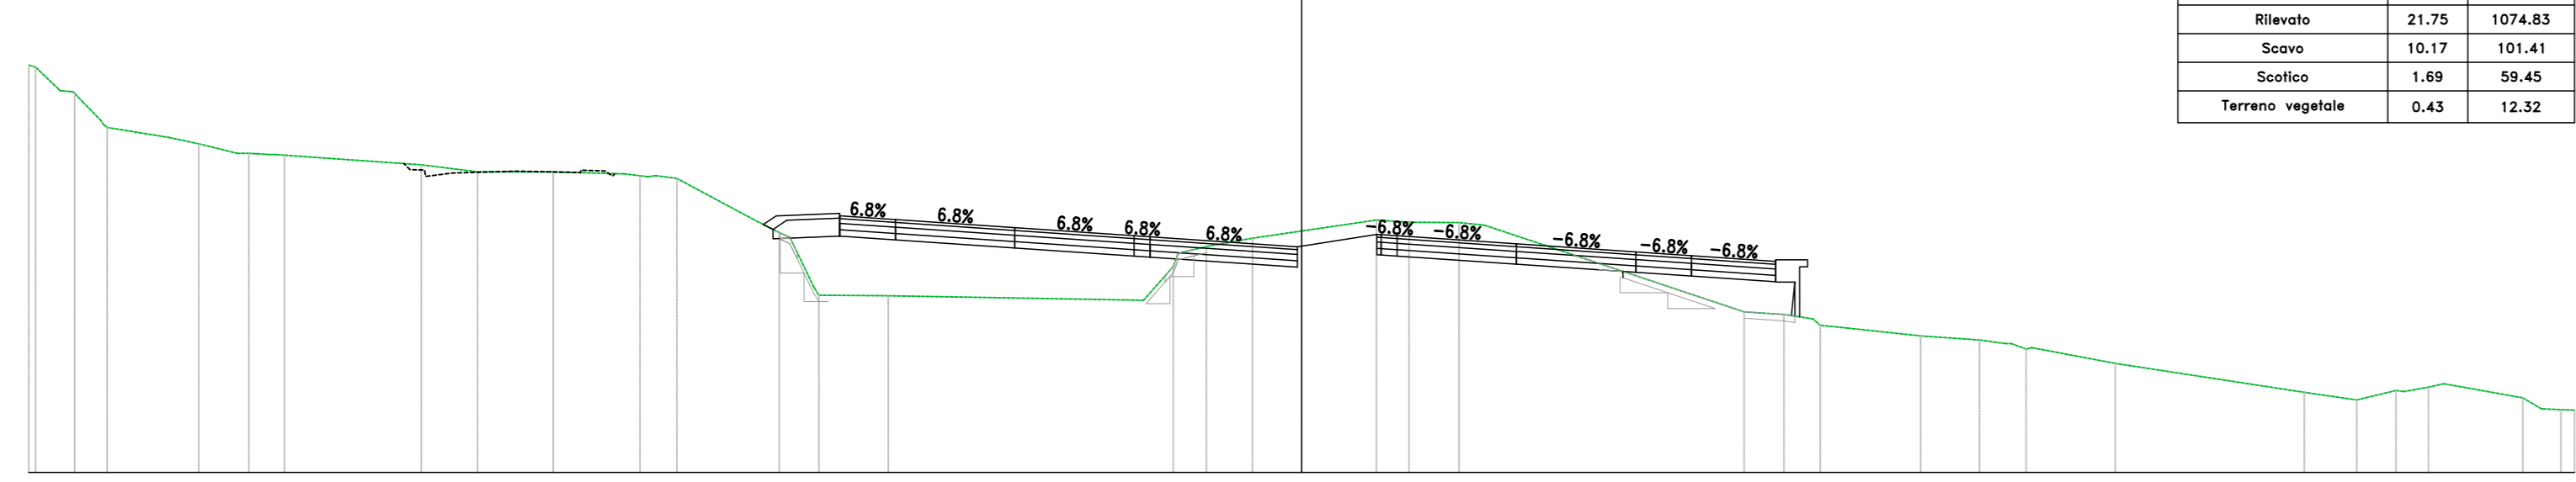


**Materiali - Progr.7+280.00**

Materiali	Q. (m³)	%


Sez. B284  
 Progr.: 7+300.00  
 Scala : 1:200  
 Q.Rif. : 520.00

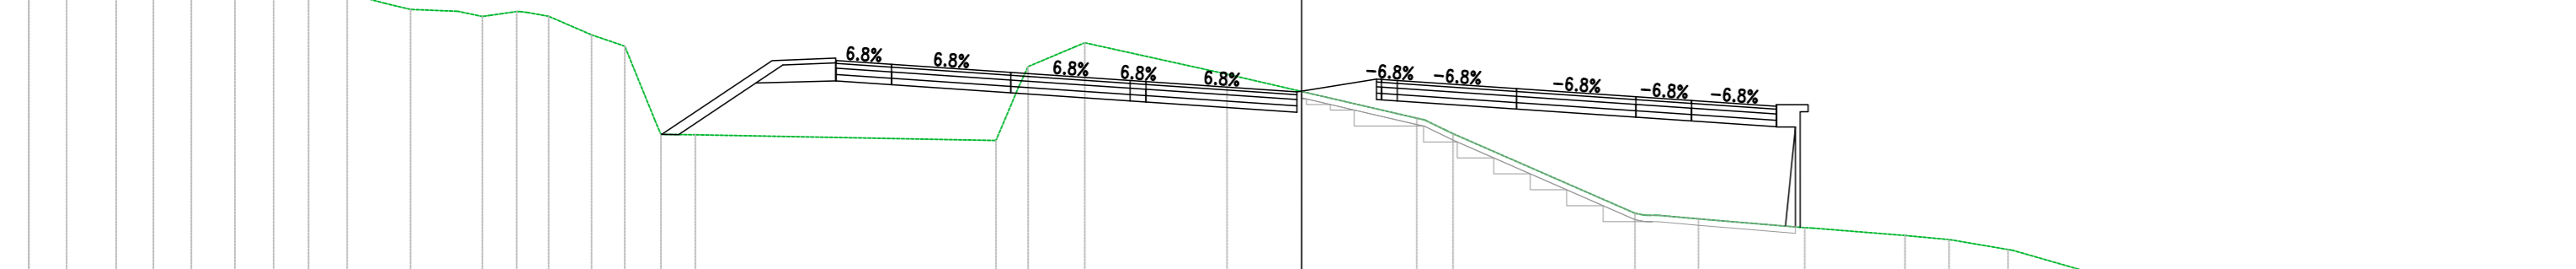


**Materiali - Progr.7+300.00**

Materiali	Q. (m³)	%


Sez. VI\_E73\_SPA  
 Progr.: 7+317.00  
 Scala : 1:200  
 Q.Rif. : 515.00

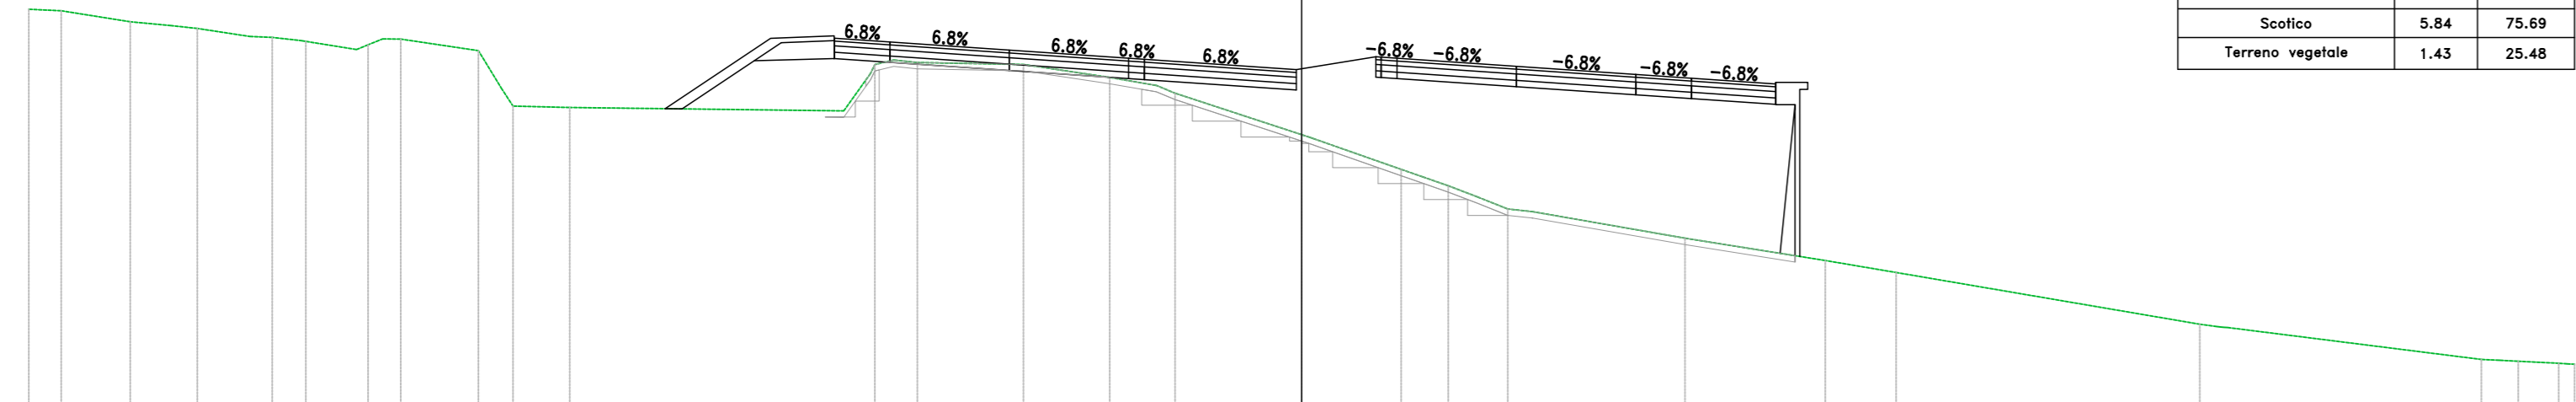


**Materiali - Progr.7+317.00**

Materiali	Q. (m³)	%


Sez. VI\_E73\_SPB  
 Progr.: 7+617.00  
 Scala : 1:200  
 Q.Rif. : 510.00

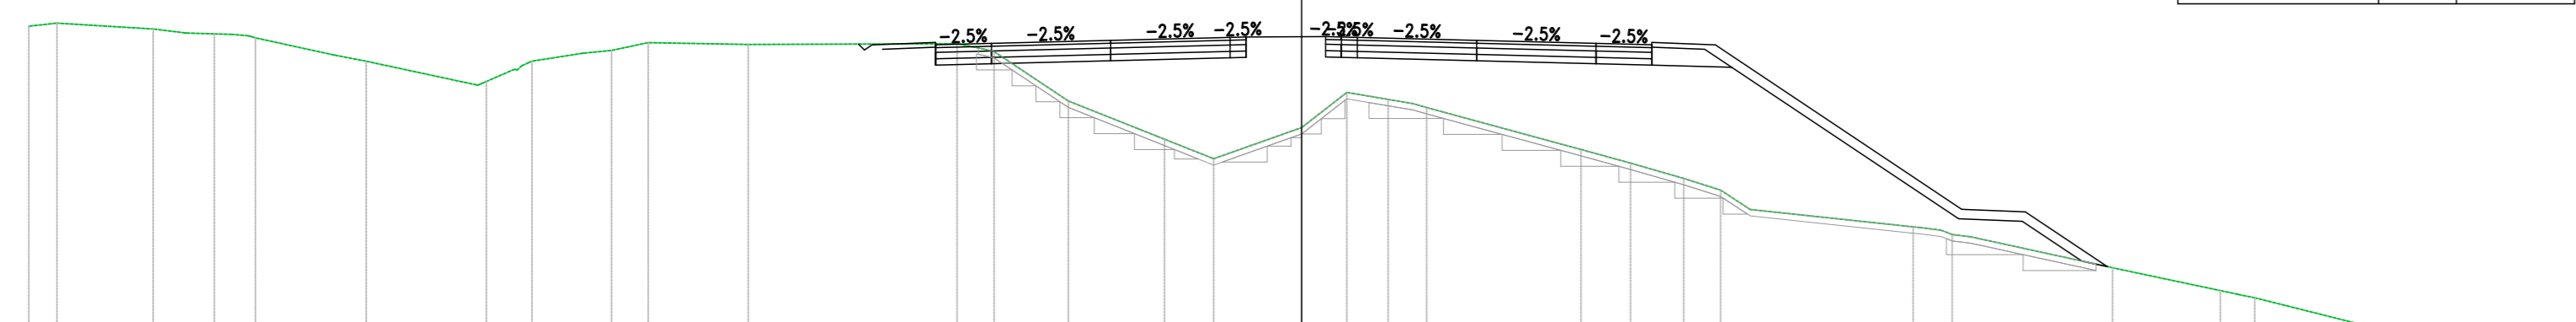


**Materiali - Progr.7+617.00**

Materiali	Q. (m³)	%


Sez. B299  
 Progr.: 7+620.00  
 Scala : 1:200  
 Q.Rif. : 510.00

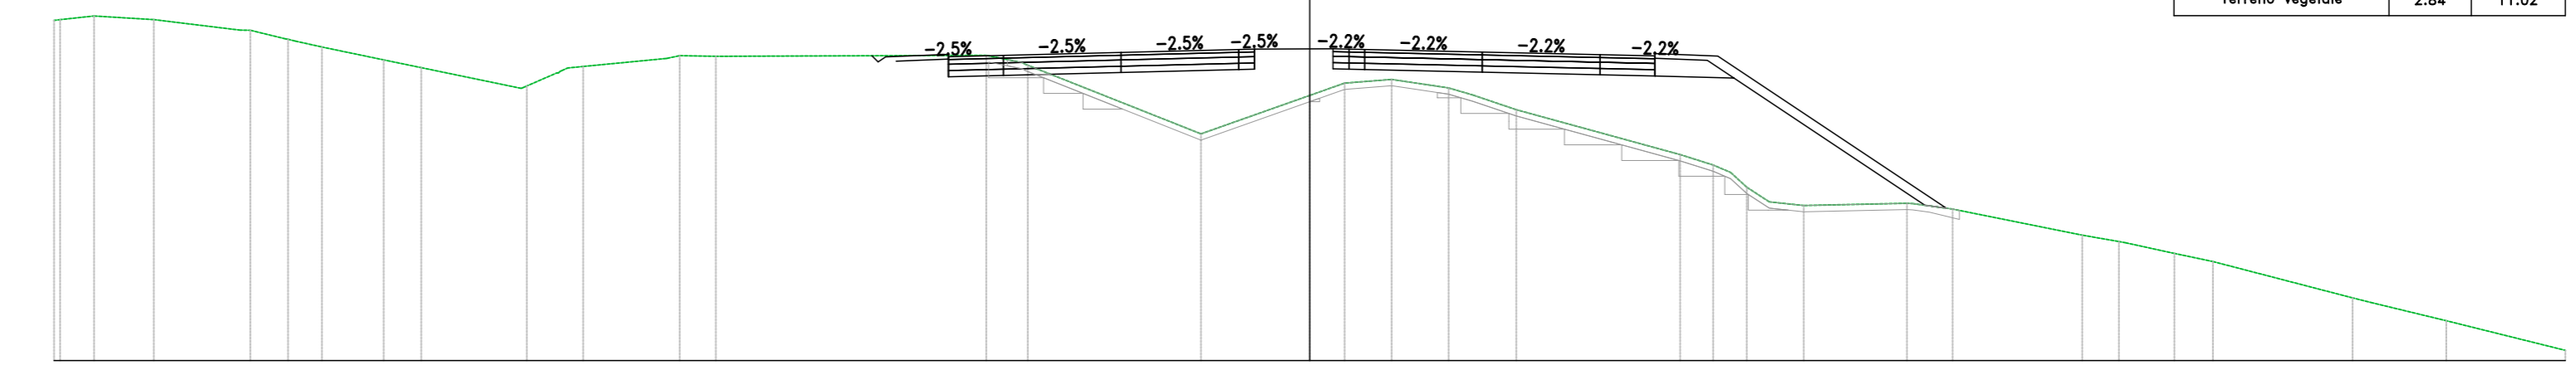


**Materiali - Progr.7+620.00**

Materiali	Q. (m³)	%


Sez. B300  
 Progr.: 7+640.00  
 Scala : 1:200  
 Q.Rif. : 510.00

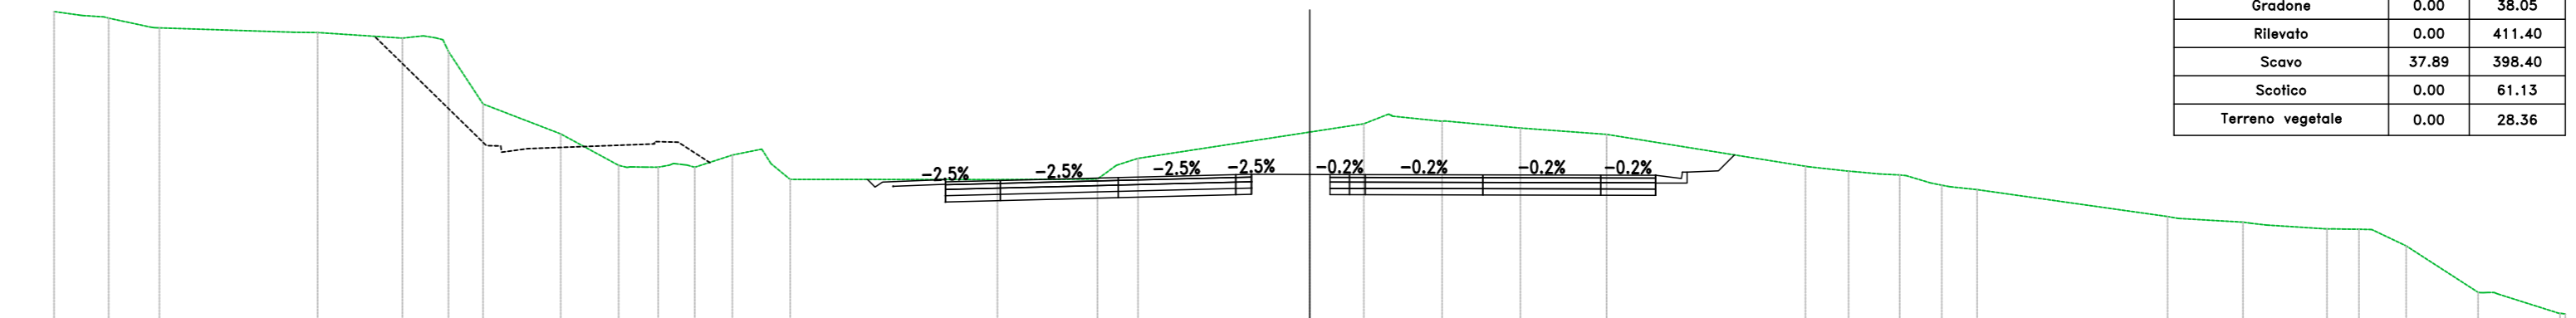


**Materiali - Progr.7+640.00**

Materiali	Q. (m³)	%


Sez. B301  
 Progr.: 7+660.00  
 Scala : 1:200  
 Q.Rif. : 515.00

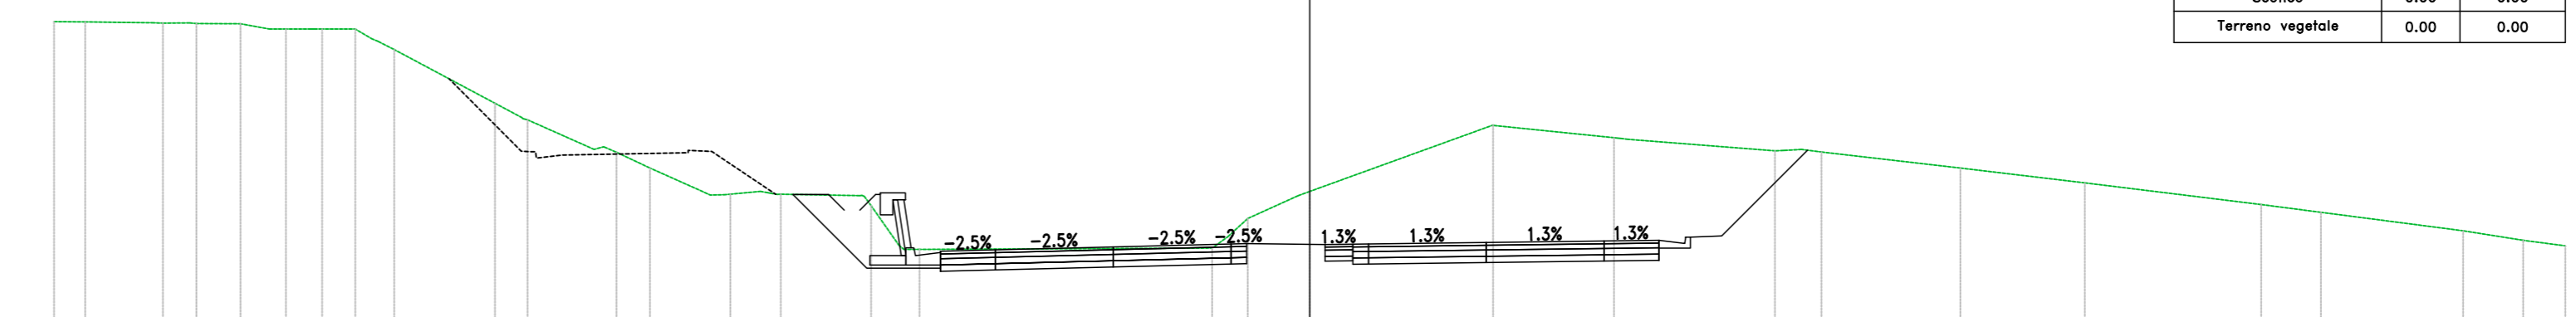


**Materiali - Progr.7+660.00**

Materiali	Q. (m³)	%


Sez. B302  
 Progr.: 7+680.00  
 Scala : 1:200  
 Q.Rif. : 510.00

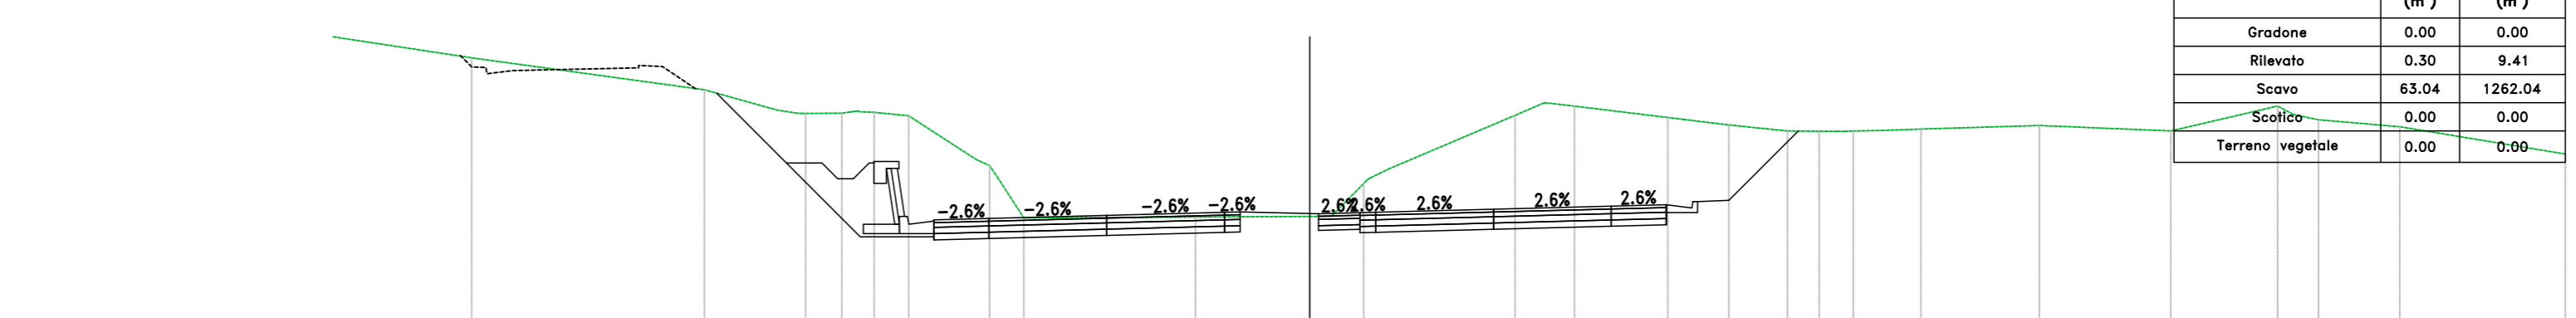

**Materiali - Progr.7+680.00**

Materiali	Q. (m³)	%


**Sanas**  
 GRUPPO FS ITALIANE  
 Direzione Progettazione e Realizzazione Lavori

S.S. 284 "Occidentale Etna"  
 Ammodernamento del Tratto Adrano – Catania  
 1° lotto Adrano – Paternò

**PROGETTO DEFINITIVO** COD. PA712

PROGETTAZIONE:  







**PROGETTO STRADALE  
 ASSE PRINCIPALE  
 Sezioni trasversali Tratto tipo B  
 TAV 38**

CODICE PROGETTO	NOME FILE	REVISIONE	SCALA:
PA712_02	PA712_P02PS00TRAS24-53_A	A	1:200
PROGETTO	ELAB.		
ATA VIA			

REV.	DESCRIZIONE	DATA	REDATTO	VERIFICATO	APPROVATO
0					