



PLANIMETRIA DI SEGNALETICA
(SCALA 1 : 1000)

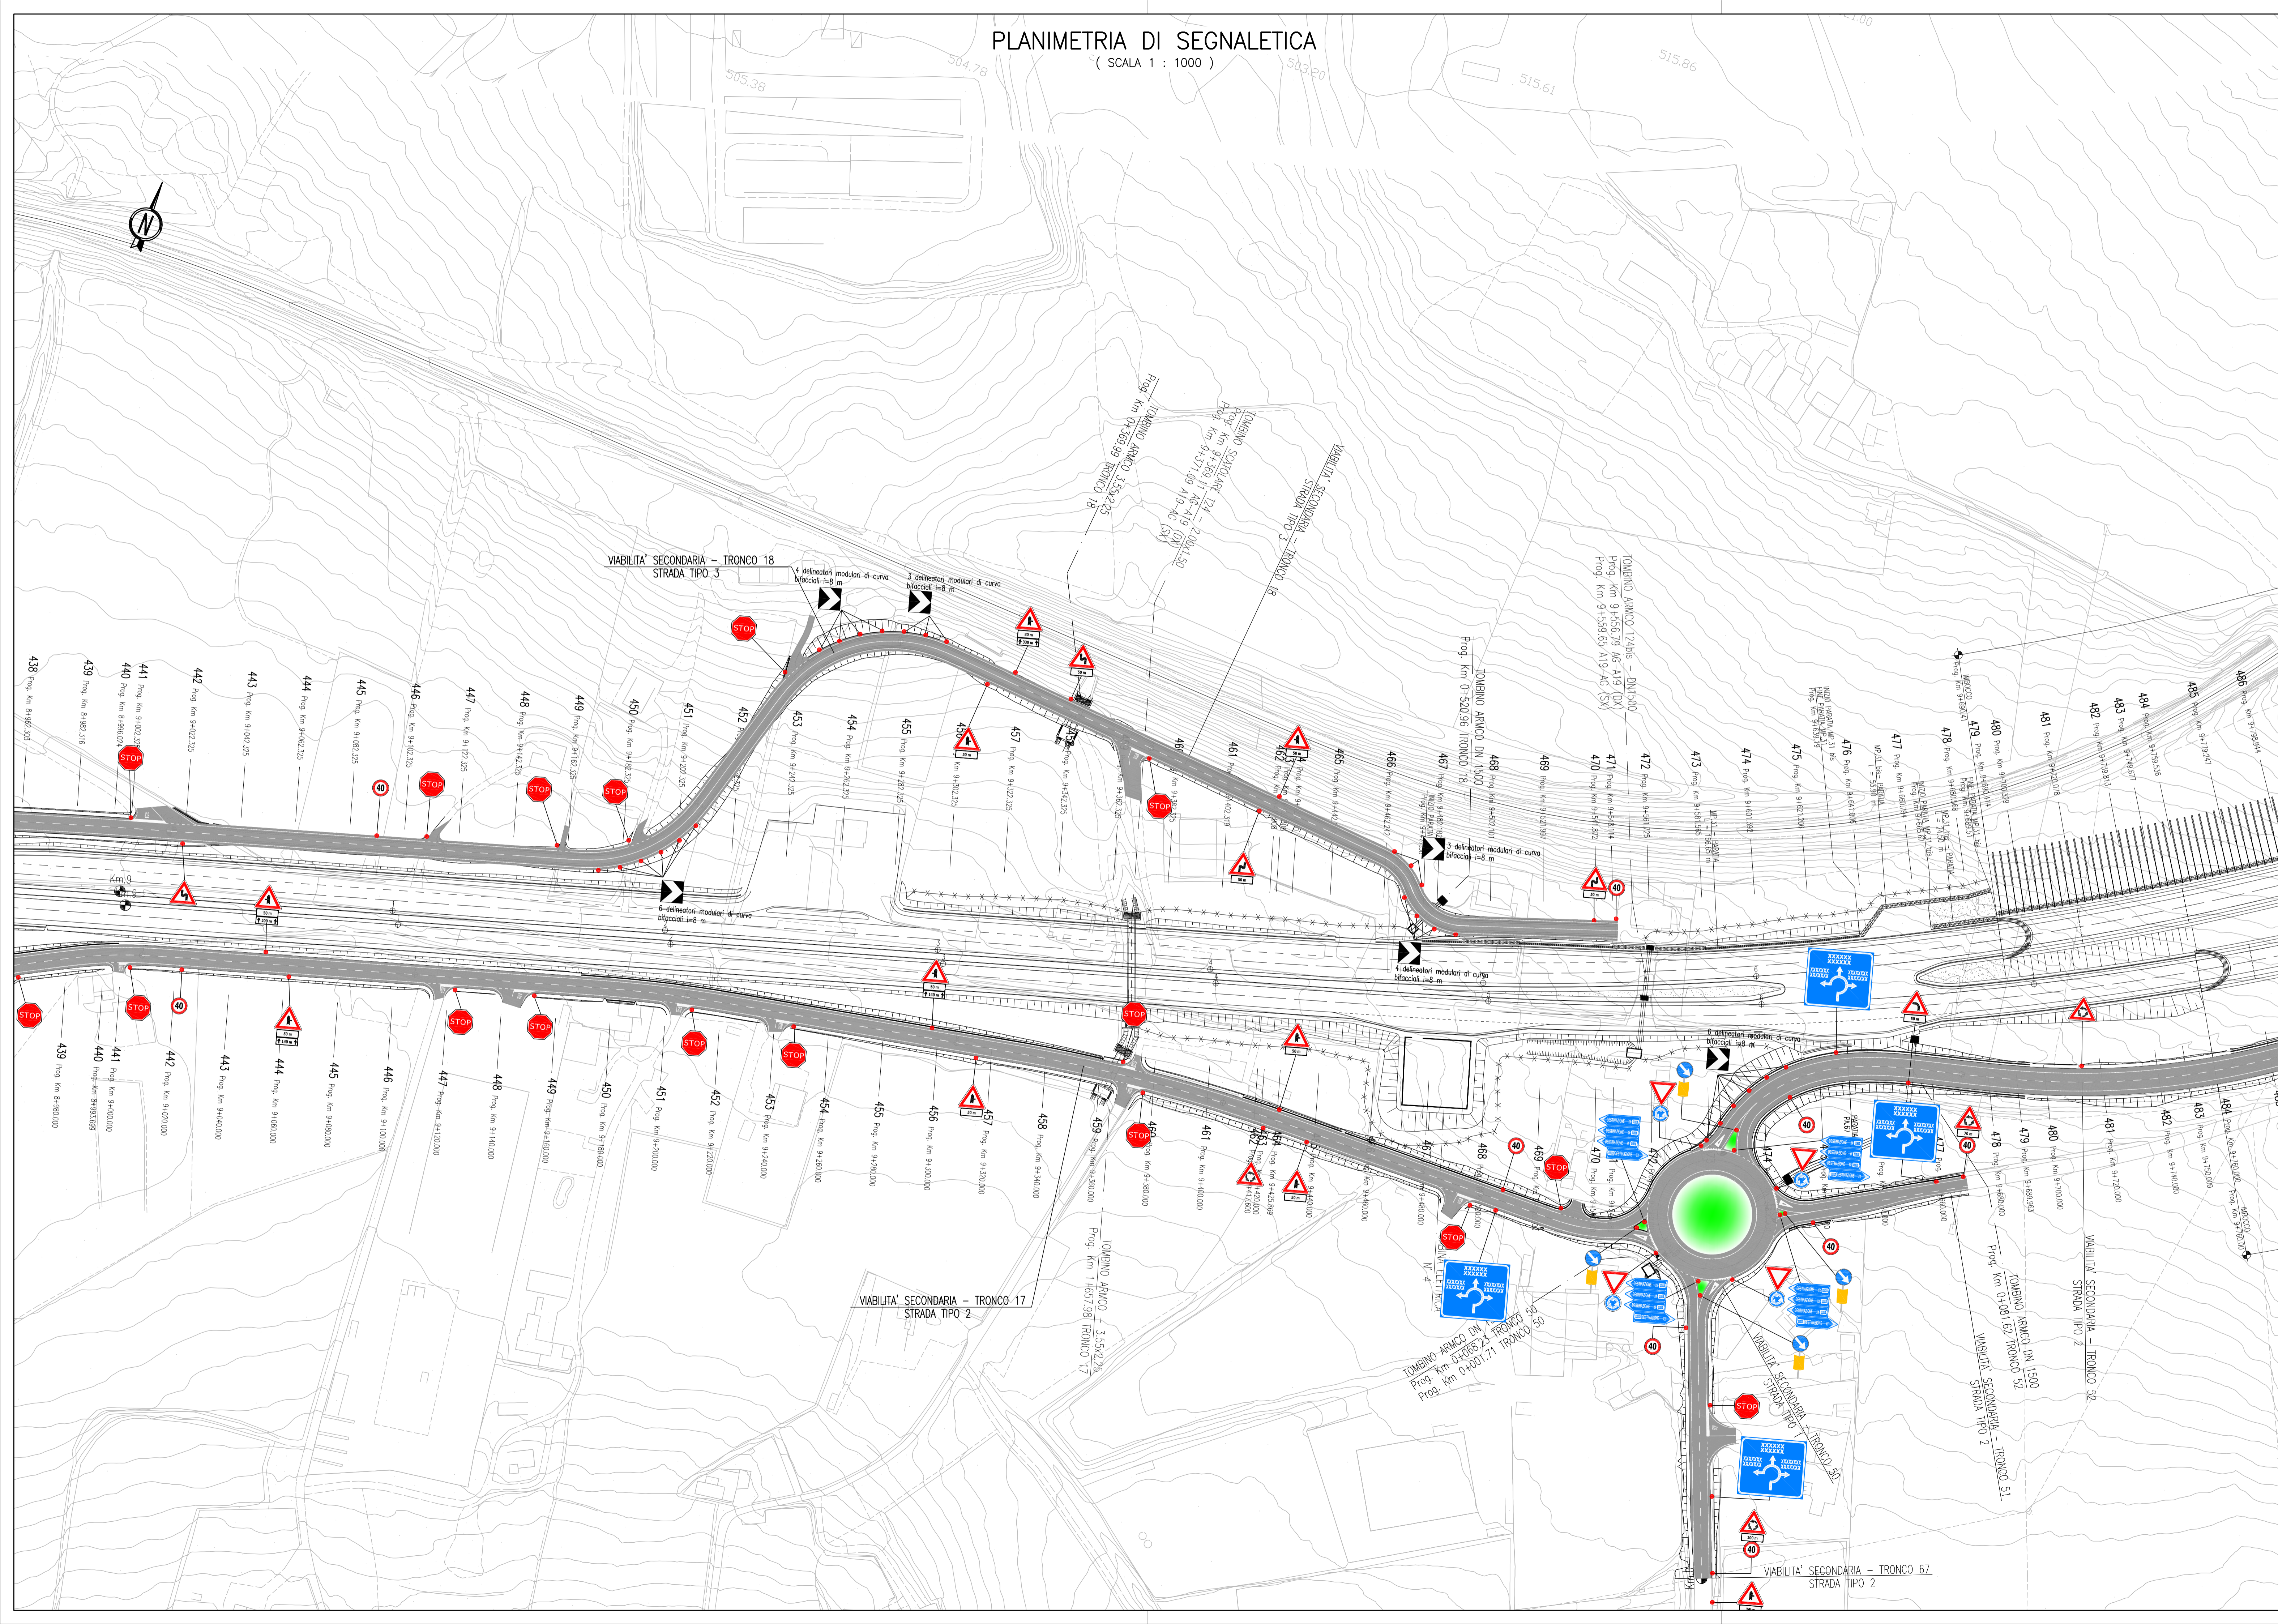

QUADRO D'UNIONE

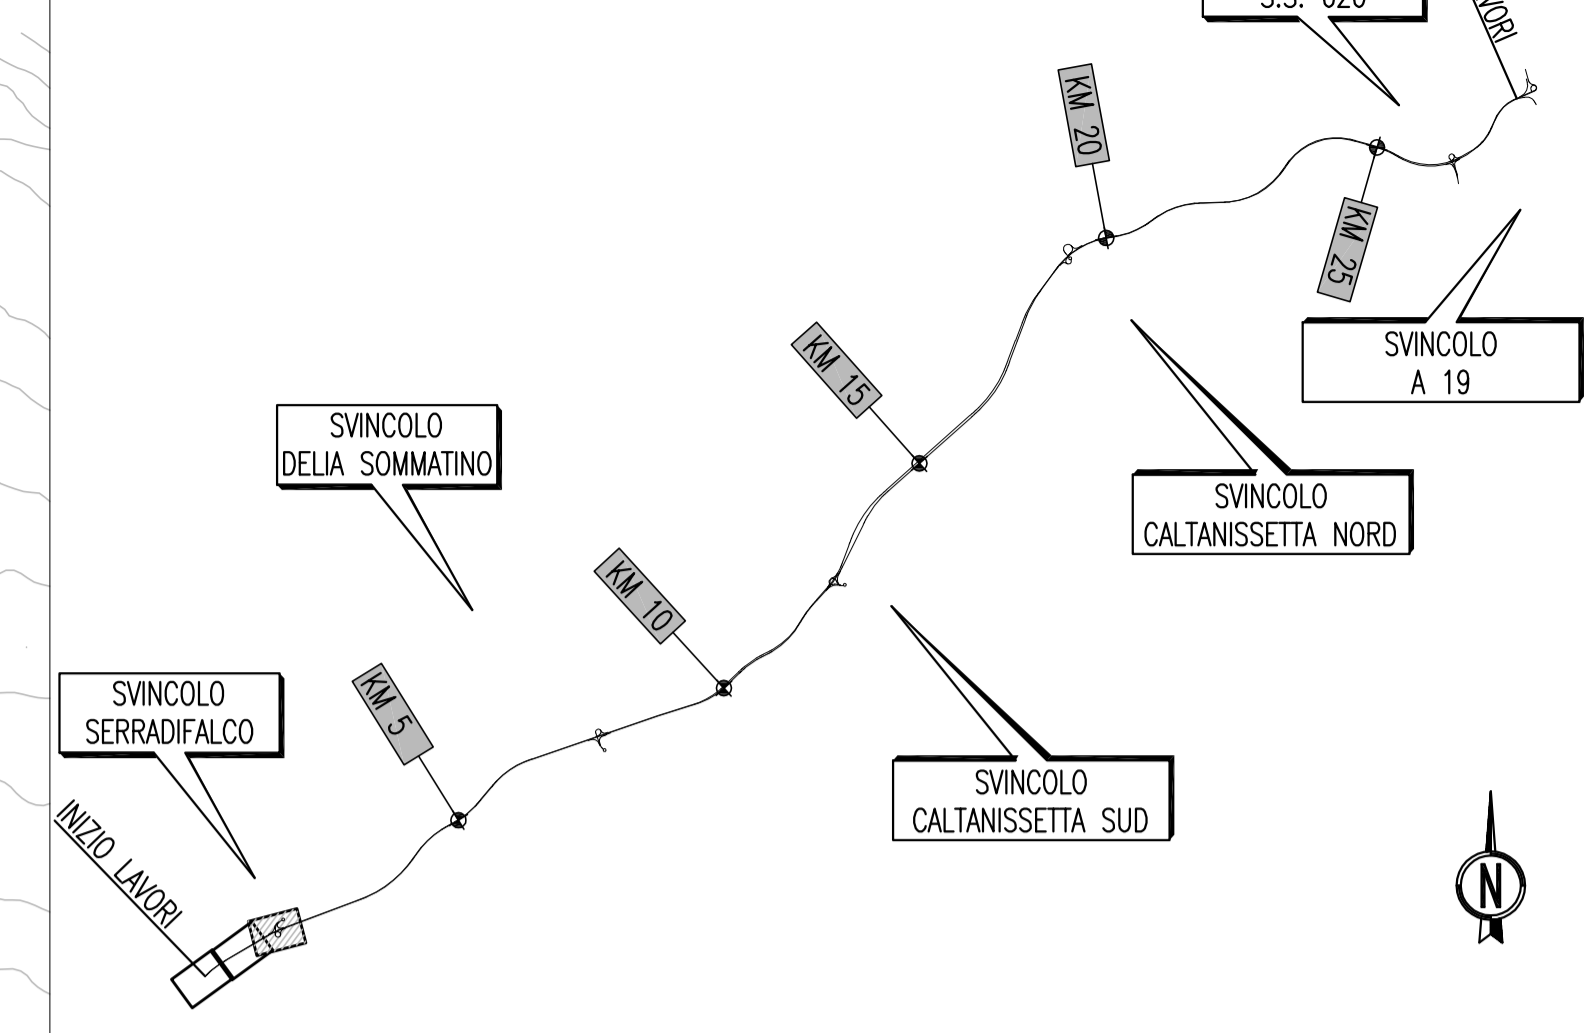

PA 12/09
CORRIDOIO PLURIMODALE TIRRENICO - NORD EUROPA
ITINERARIO AGRIGENTO - CALTANISSETTA - A19
S.S. N° 640 "DI PORTO EMPEDOCLE"
AMMODERNAMENTO E ADEGUAMENTO ALLA CAT. B DEL D.M. 5.11.2001
Dal km 44+000 allo svincolo con l'A19
PROGETTO ESECUTIVO



INTERSEZIONI E SVINCOLI - VIABILITA' INTERFERITA
VIABILITA' - Planimetrie della segnaletica
Planimetrie della segnaletica - Tronco 18

Codice Unico Progetto (CUP) : F91B09000070001		Codice Elaborato:	
PA12_09 - E		0 0 0 G E 2 1 2 P V 0 3 J P 7 0 1 9 A	
F			
E			
D			
C			
B			
A	Aprile 2011	EMISSIONE	S.TERRENO
REV.	DATA	DESCRIZIONE	REDDATTO
			VERIFICATO
			APPROVATO
			AUTORIZZATO

Il Progettista:

Il Consulente Tecnico:

Il Coordinatore per la sicurezza in fase di progetto:

Il Direttore dei lavori: