
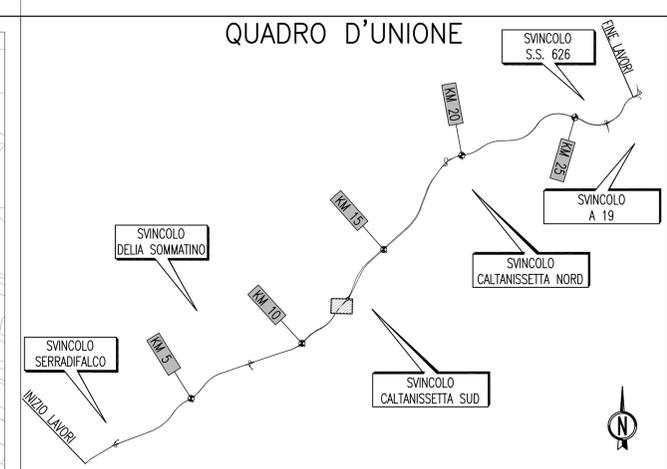


PLANIMETRIA DI SEGNALETICA
(SCALA 1 : 1000)

QUADRO D'UNIONE

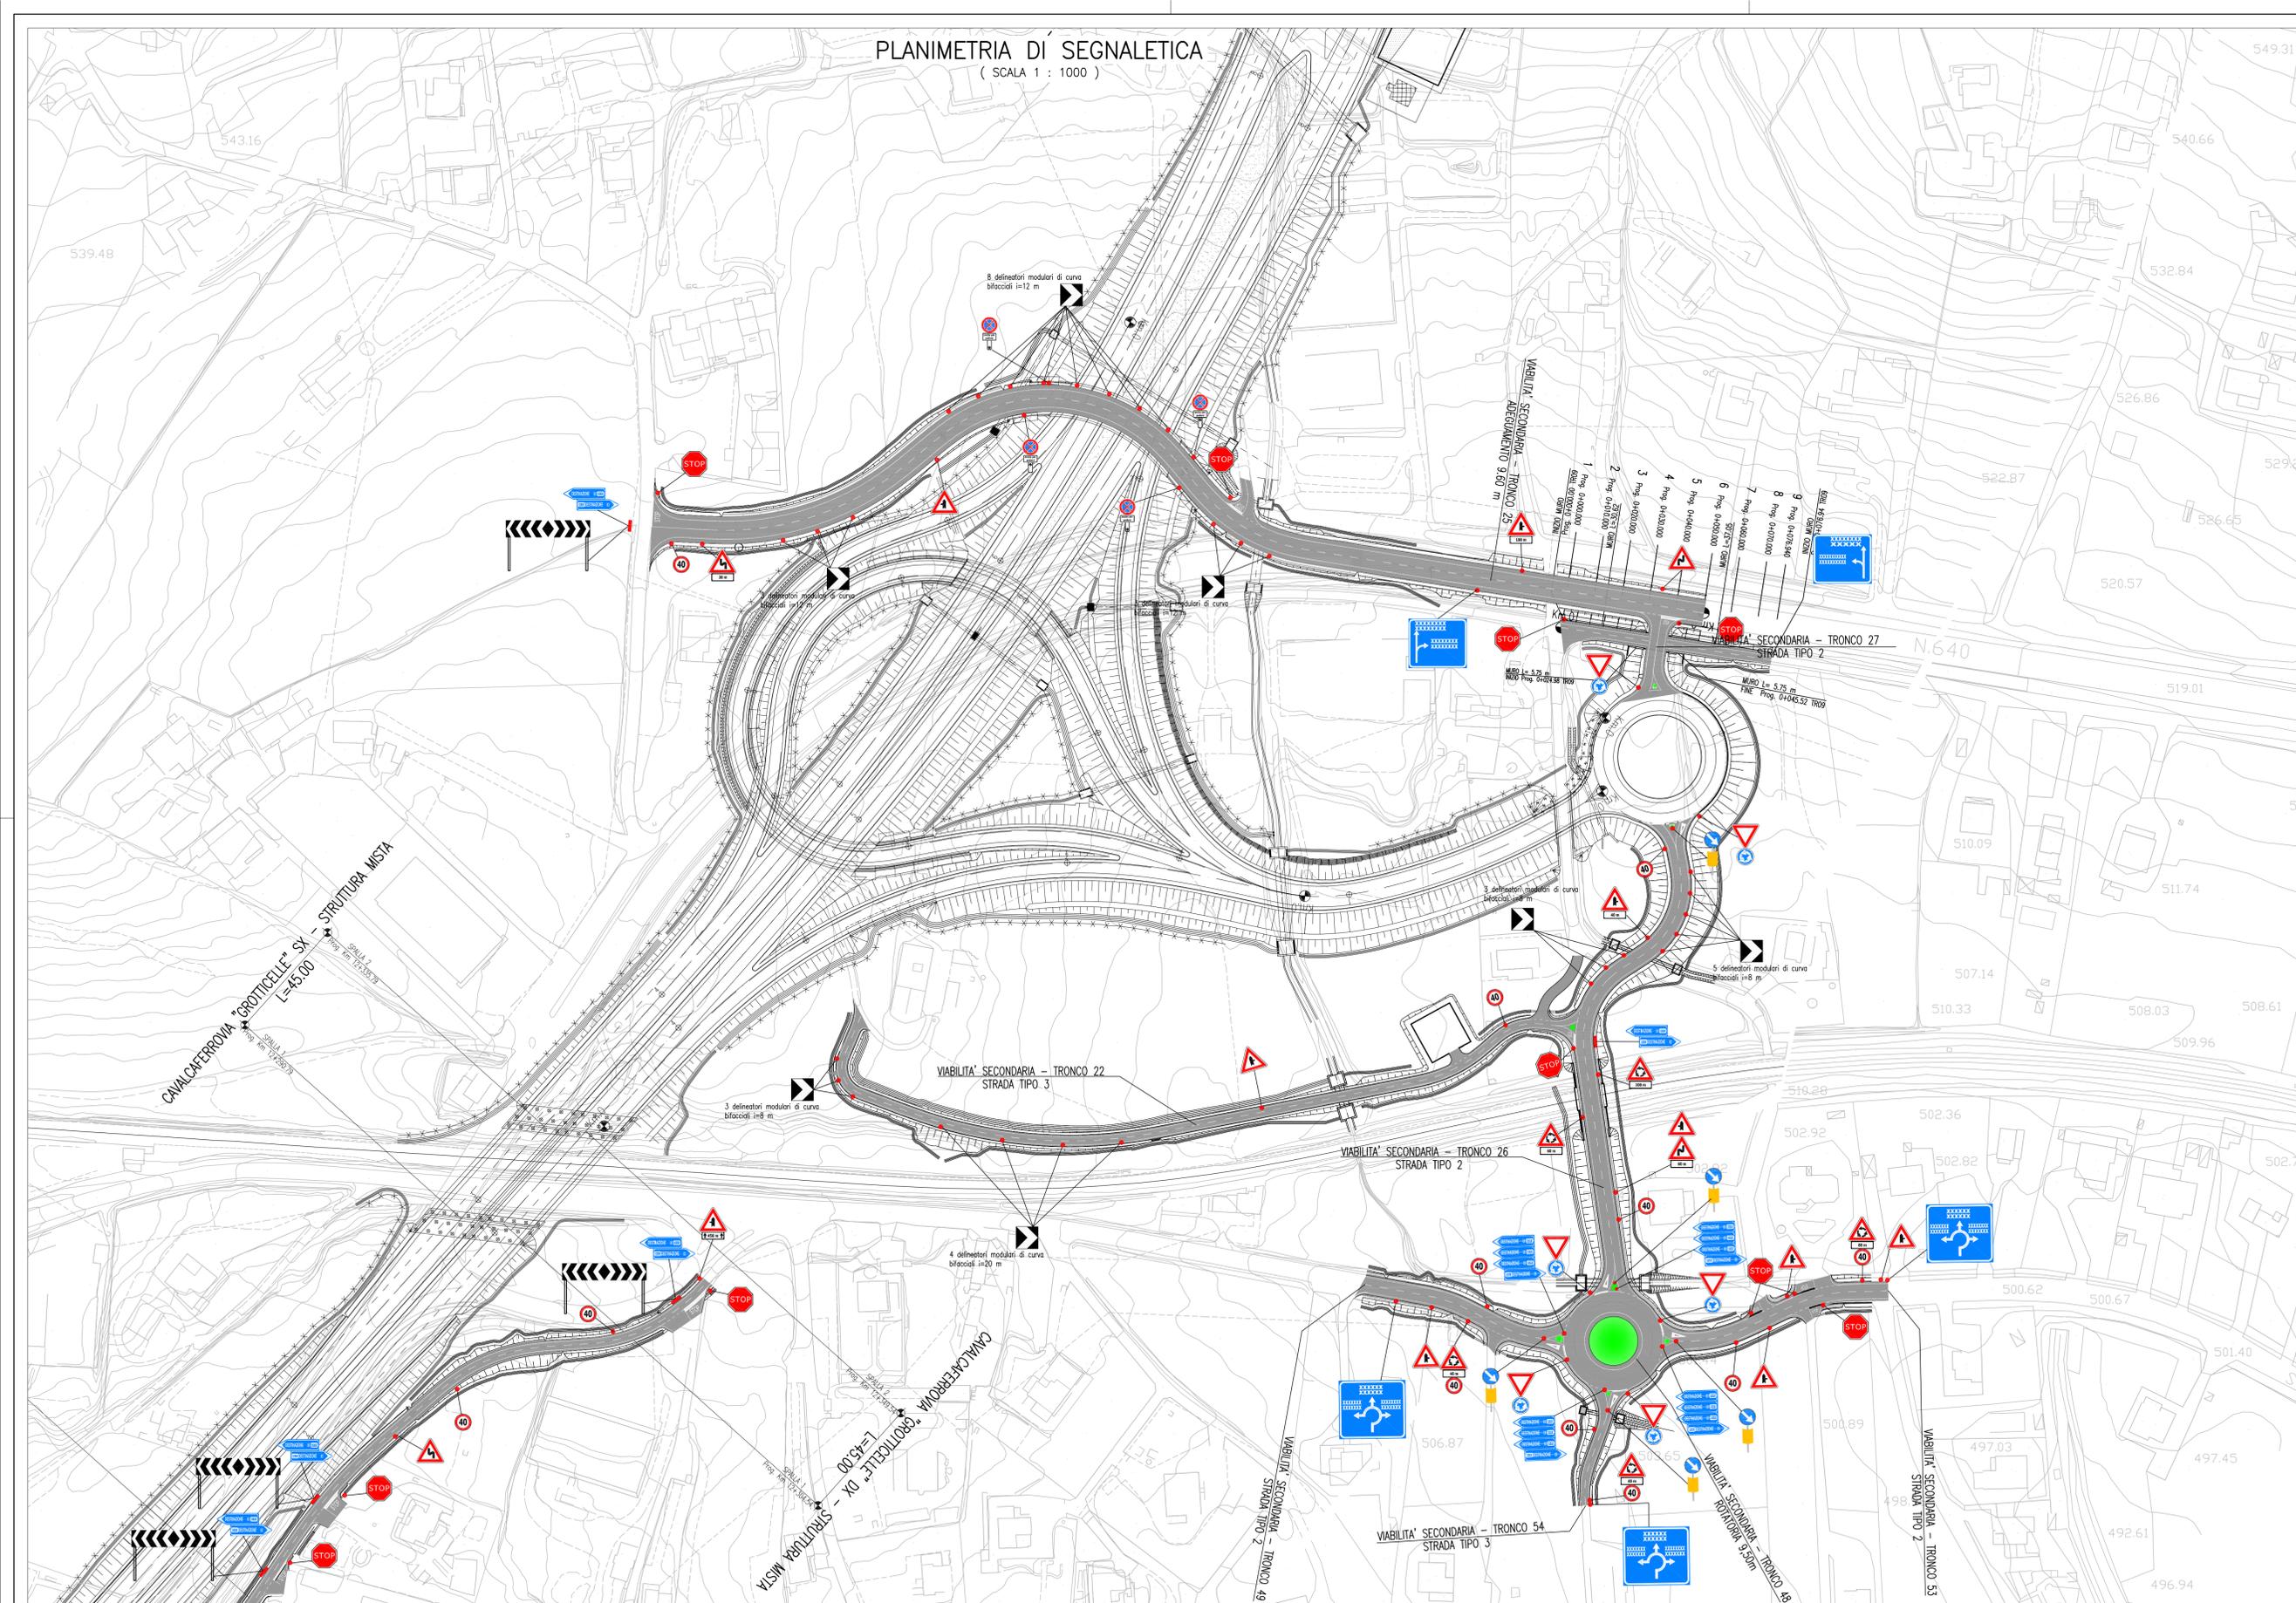

ANAS S.p.A.
DIREZIONE CENTRALE PROGRAMMAZIONE PROGETTAZIONE

PA 12/09
CORRIDOIO PLURIMODALE TIRRENICO - NORD EUROPA
ITINERARIO AGRIGENTO - CALTANISSETTA - A19
S.S. N° 640 "DI PORTO EMPEDOCLE"
AMMODERNAMENTO E ADEGUAMENTO ALLA CAT. B DEL D.M. 5.11.2001
Dal km 44+000 allo svincolo con l'A19

PROGETTO ESECUTIVO

Contraente Generale: **Empedocle 2 S.p.A.**

INTERSEZIONI E SVINCOLI - VIABILITA' INTERFERITA
VIABILITA' - Planimetrie della segnaletica
Planimetrie della segnaletica - Tronco 22-25-26-27-48-49-53-54

Codice Unico Progetto (CUP) : F91B0900070001

Codice Elaborato: PA12_09 - E 0 0 0 G E 2 1 2 P V 0 3 J P 7 0 2 1 B

REV.	DATA	DESCRIZIONE	REDATTO	VERIFICATO	APPROVATO	AUTORIZZATO
B	Luglio 2011	Revisione a seguito di incontri con il Committente	S.TERRENO	R.CAPOCCHI	M. LITI	P. PAGLINI
A	Aprile 2011	EMISSIONE	S.TERRENO	A.TURSO	M. LITI	P. PAGLINI

Responsabile del procedimento: Ing. MAURIZIO MAURIZIO

Il Progettista: **DR. GIULIO LUCA MENENEGHINI**
ORDINE DEGLI INGEGNERI DI FIRENZE N° 4533

Il Consulente: **DR. GIULIO LUCA MENENEGHINI**
ORDINE DEGLI INGEGNERI DI FIRENZE N° 4533

Il Coordinatore per la sicurezza in fase di progetto: **DR. GIULIO LUCA MENENEGHINI**
ORDINE DEGLI INGEGNERI DI FIRENZE N° 4533

Il Direttore dei lavori: **DR. GIULIO LUCA MENENEGHINI**
ORDINE DEGLI INGEGNERI DI FIRENZE N° 4533