





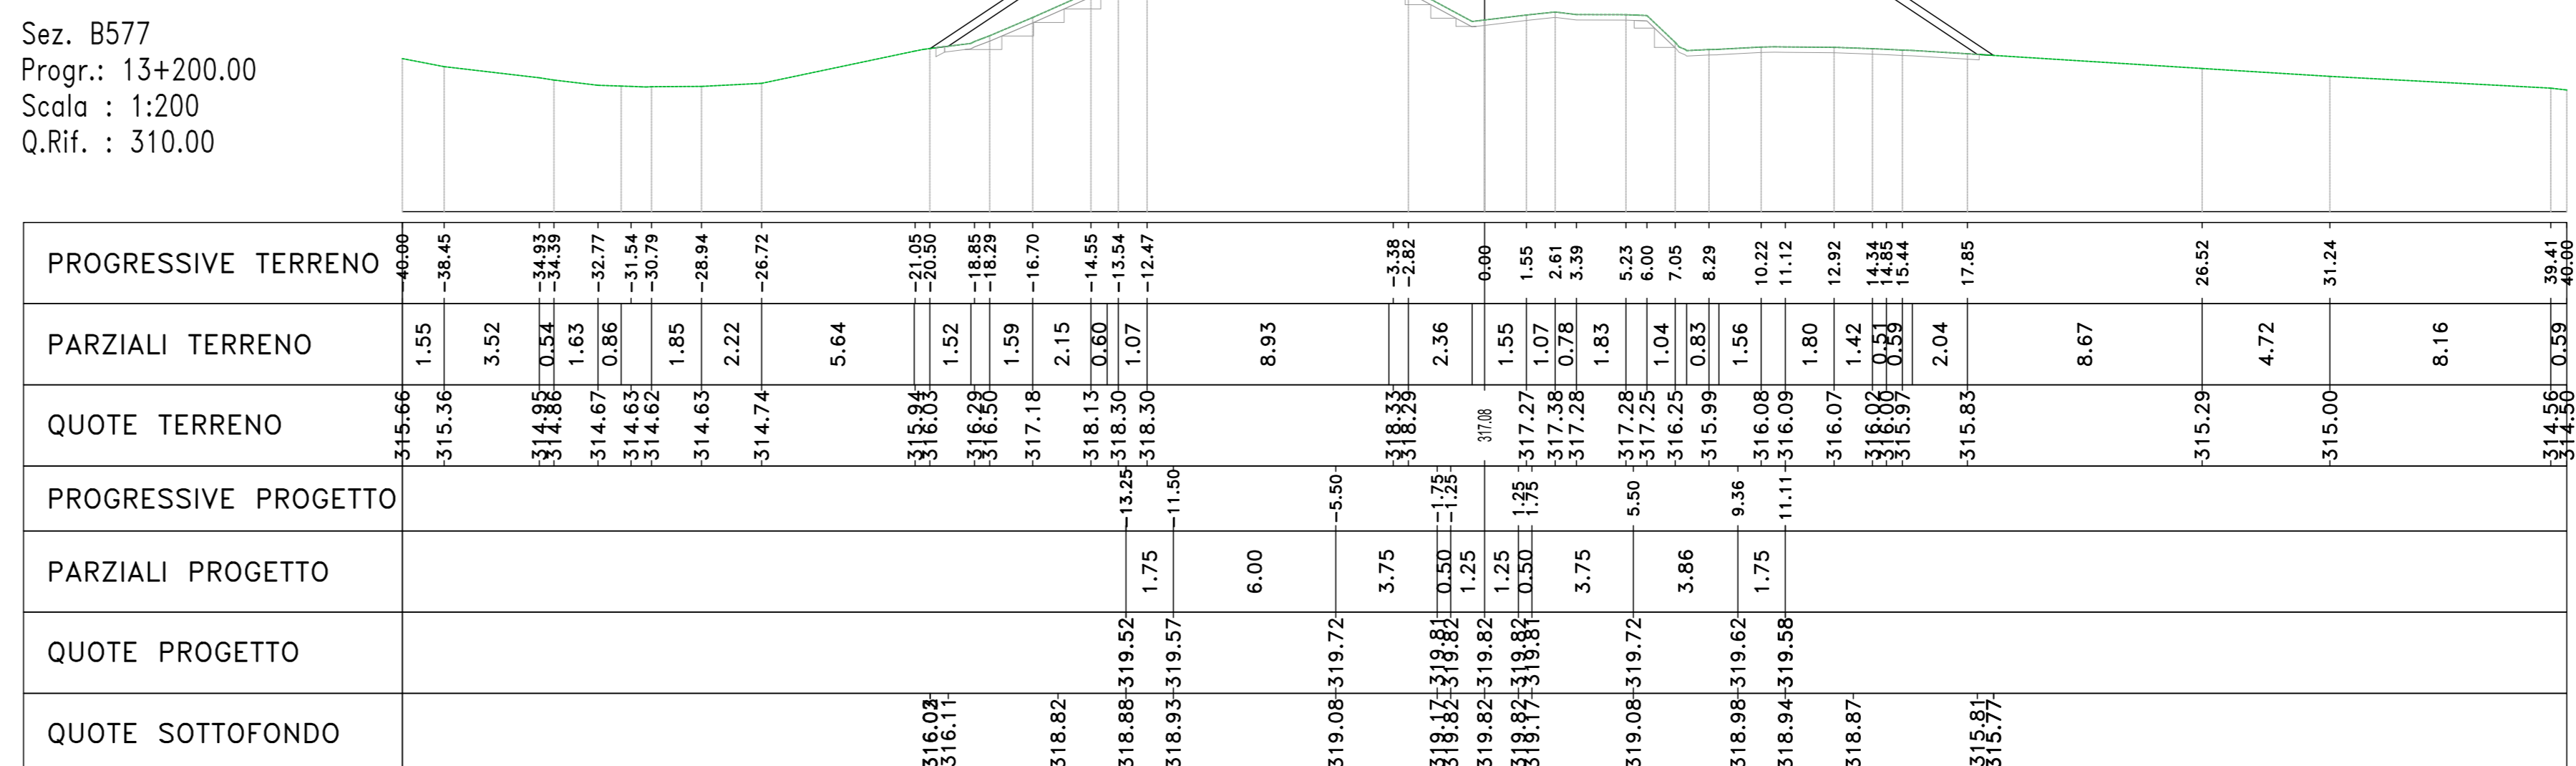




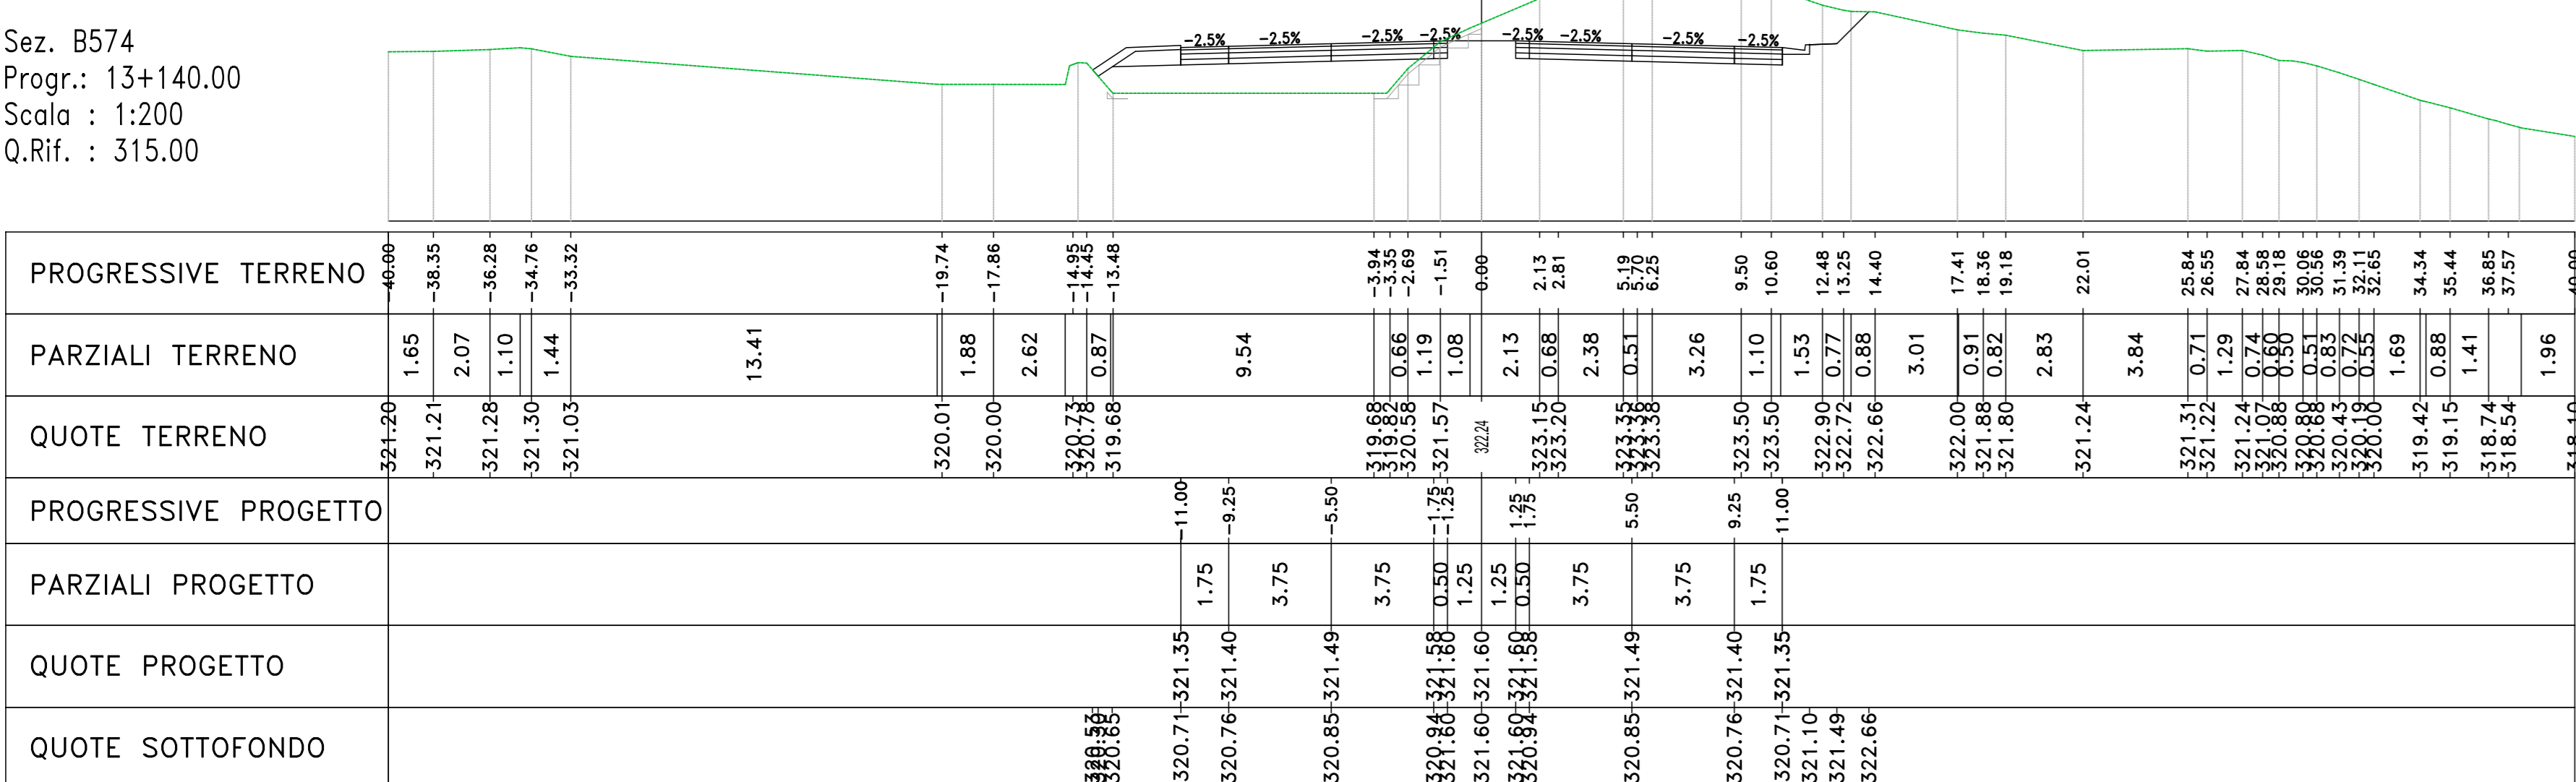




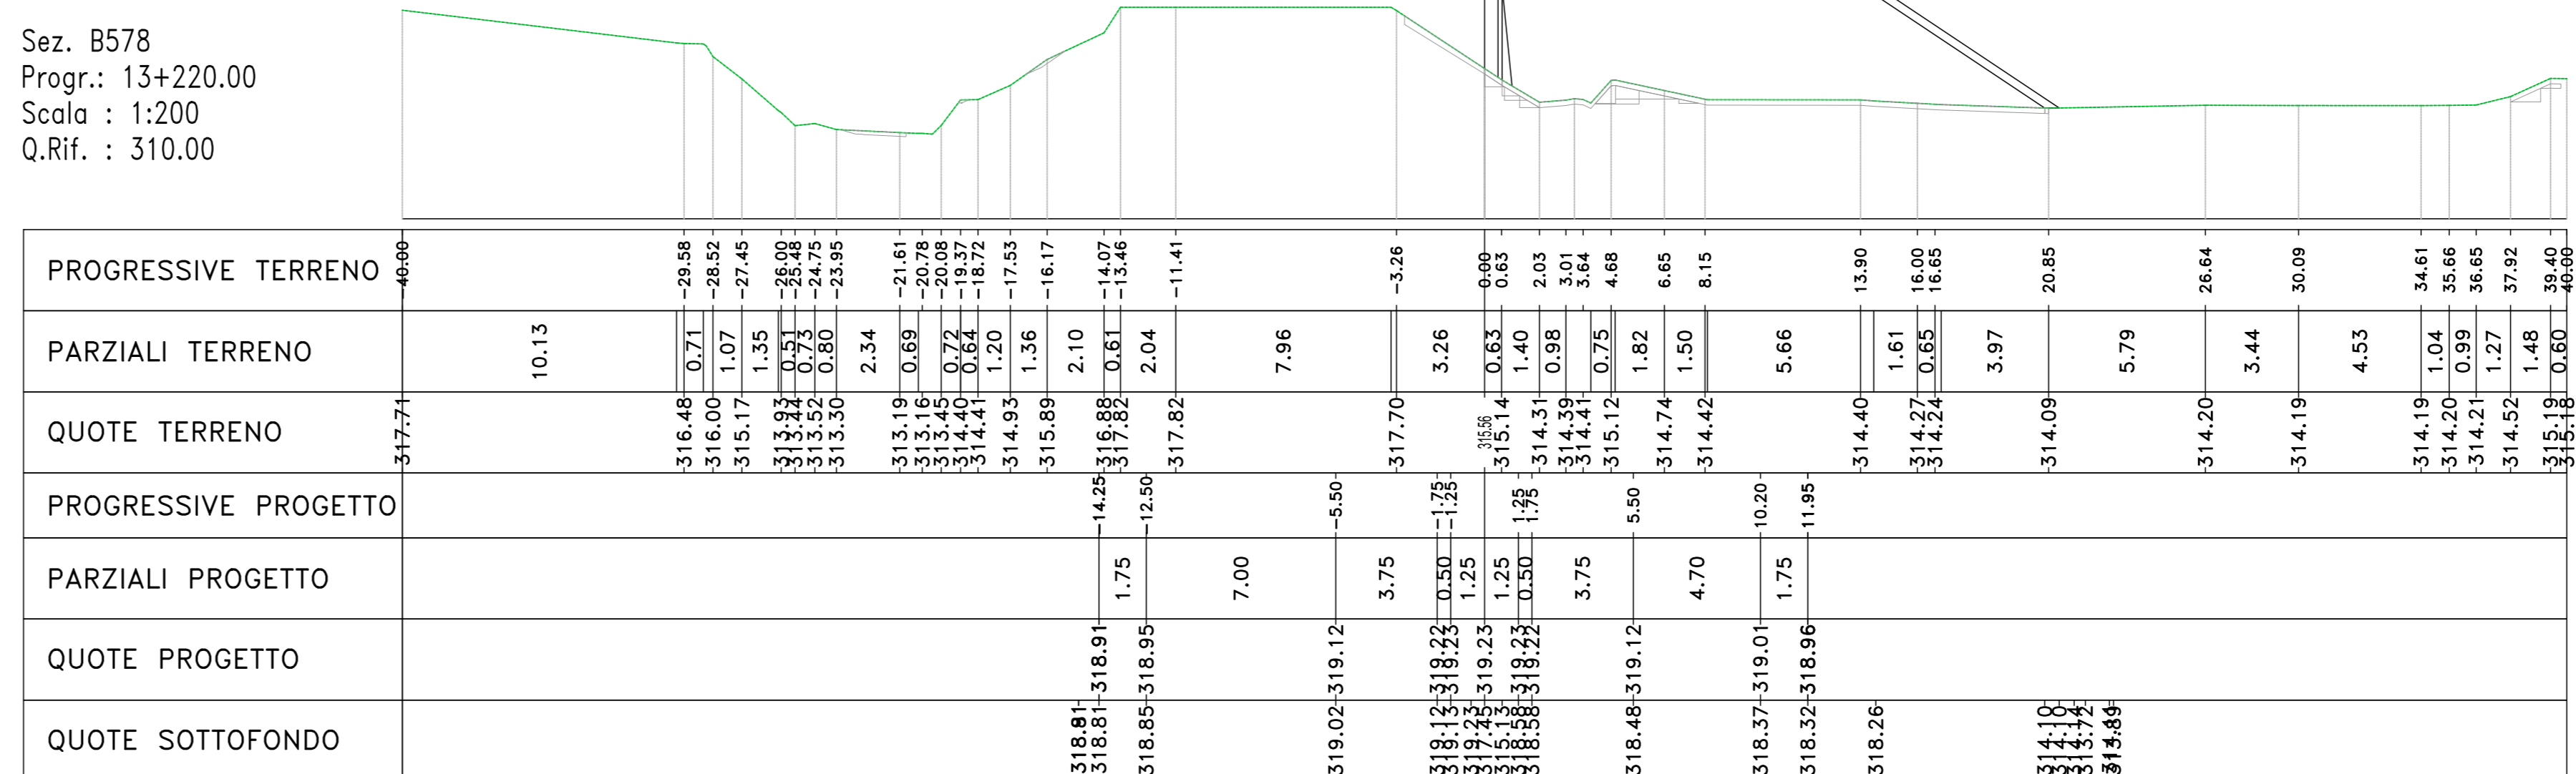




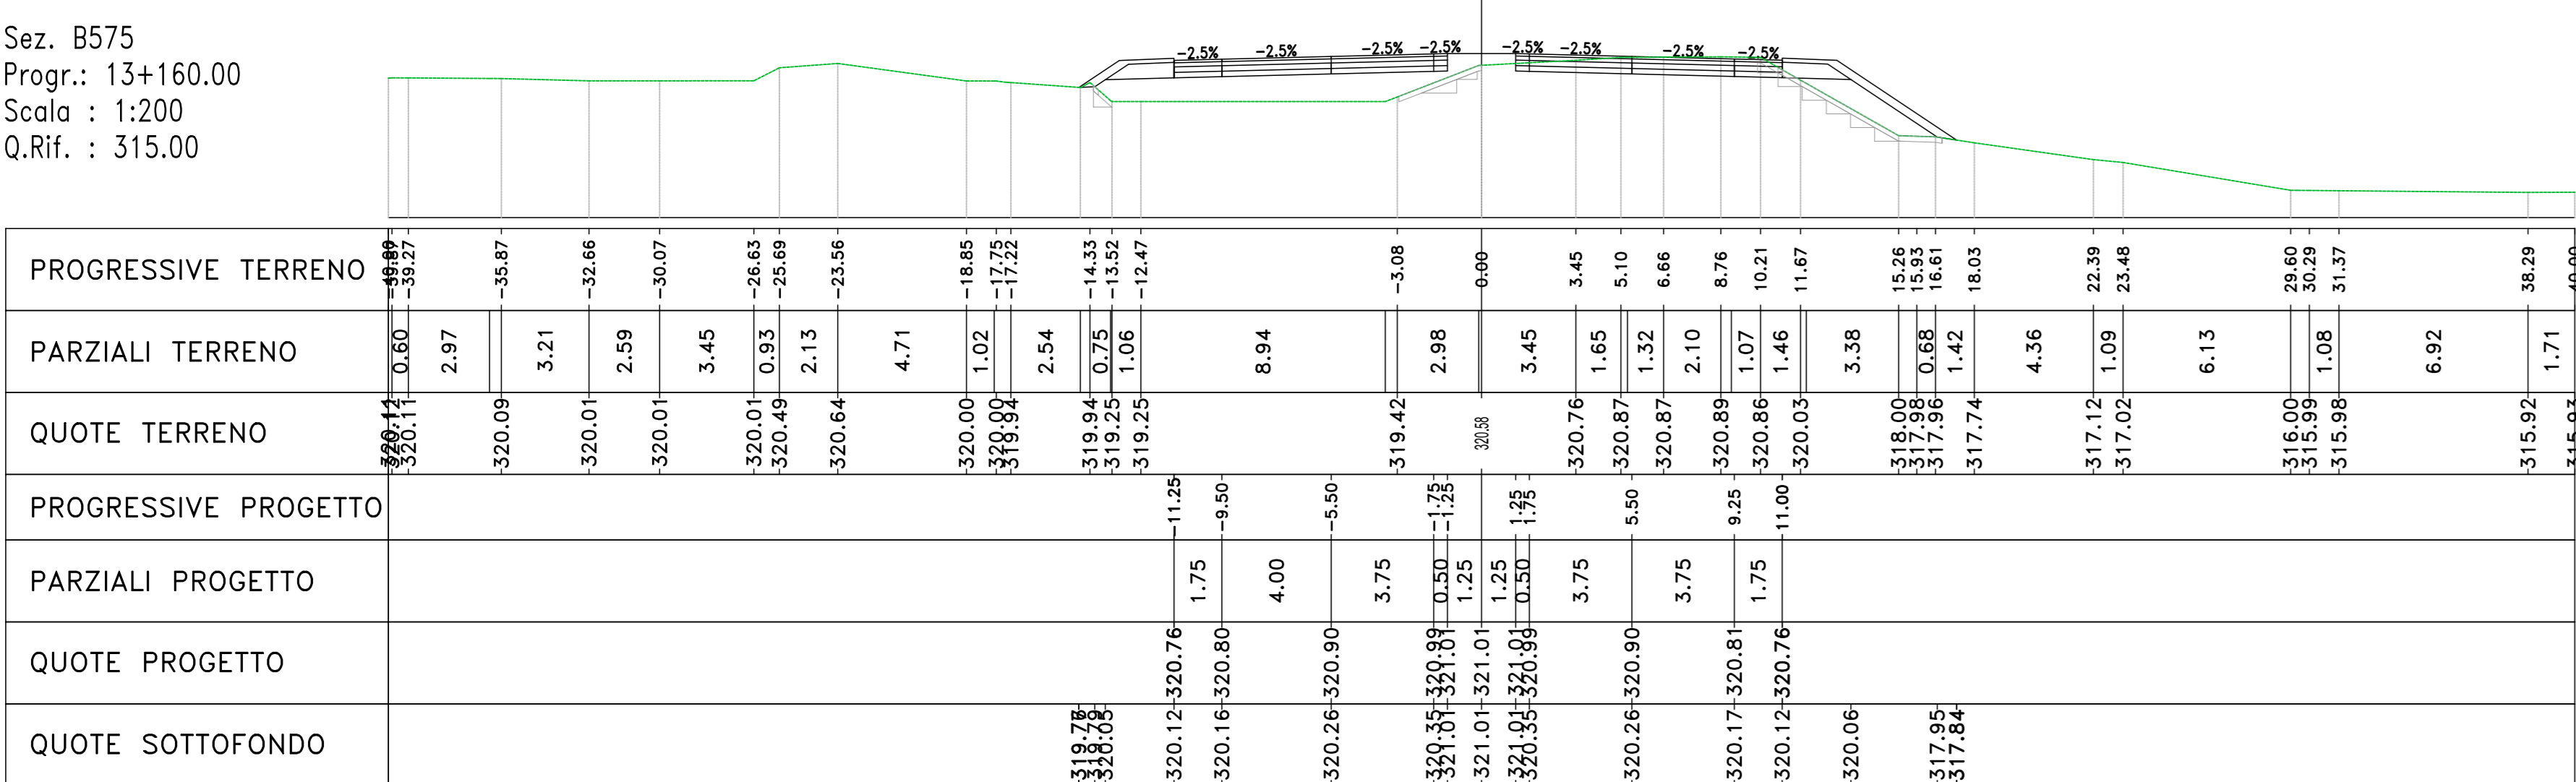




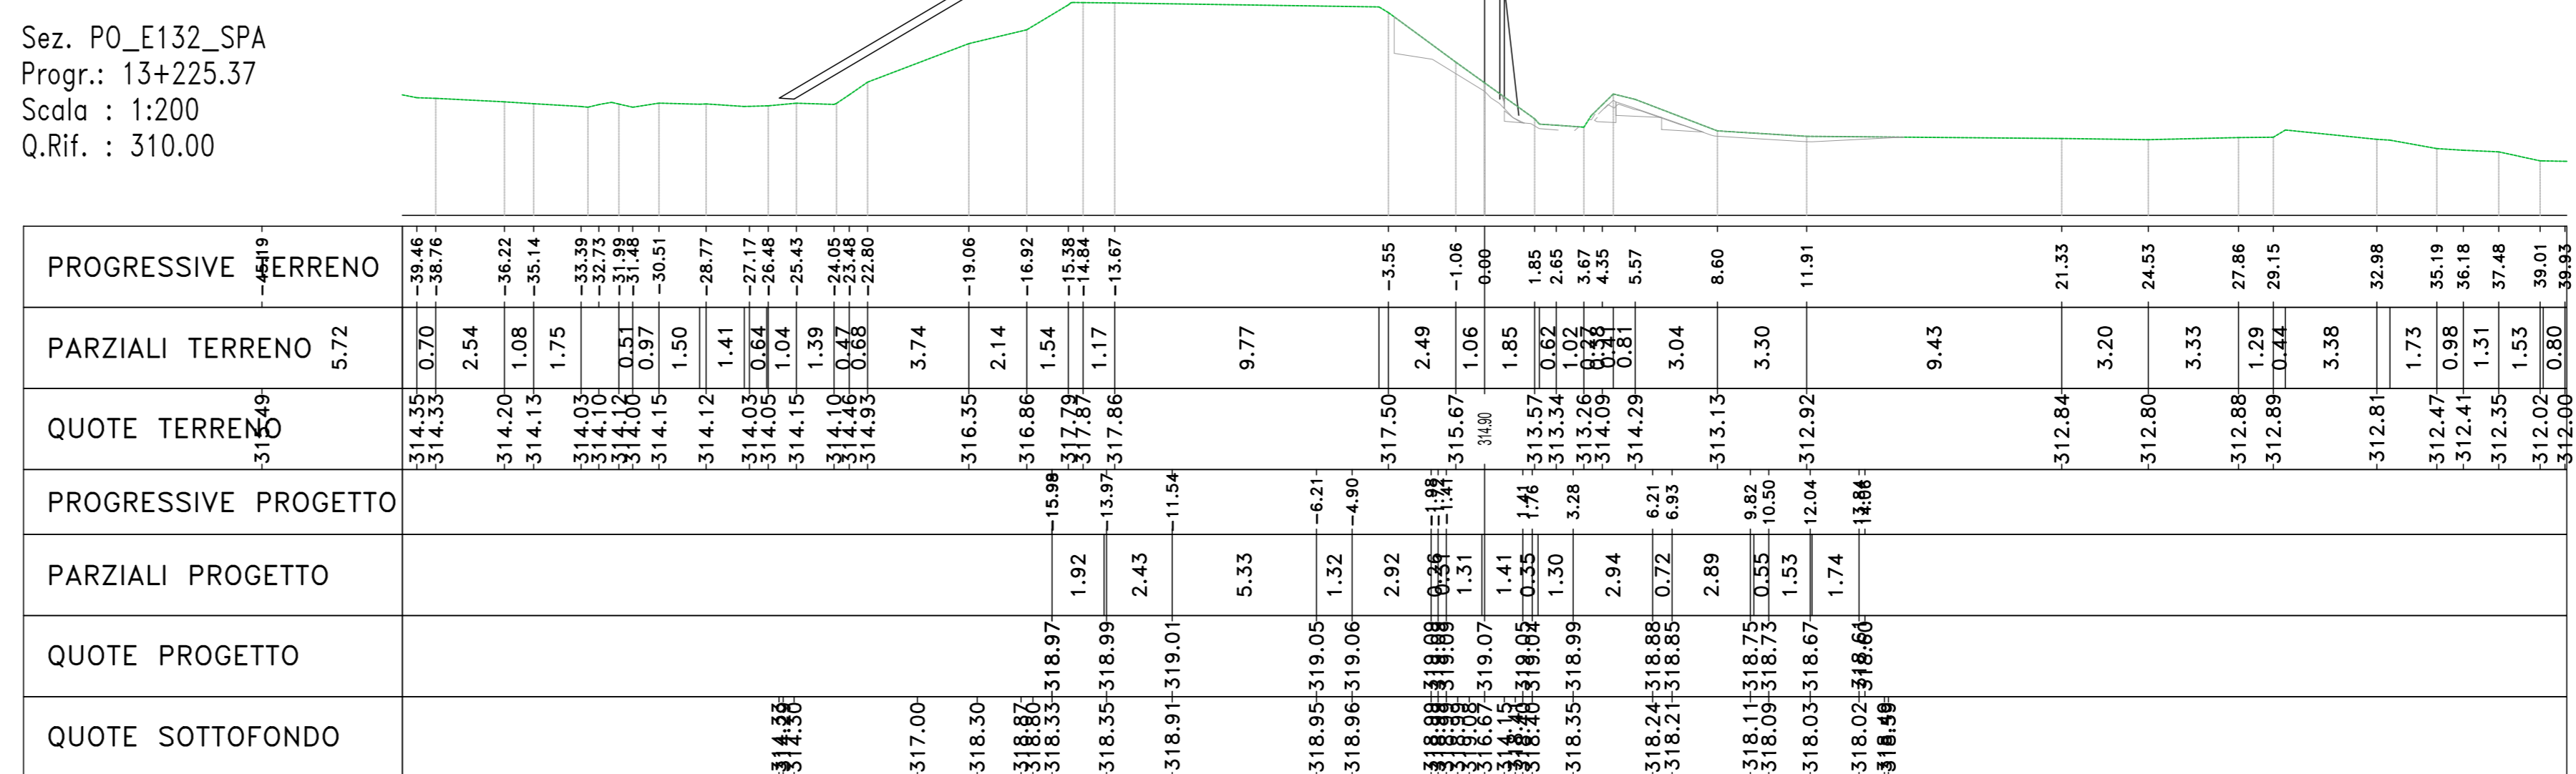




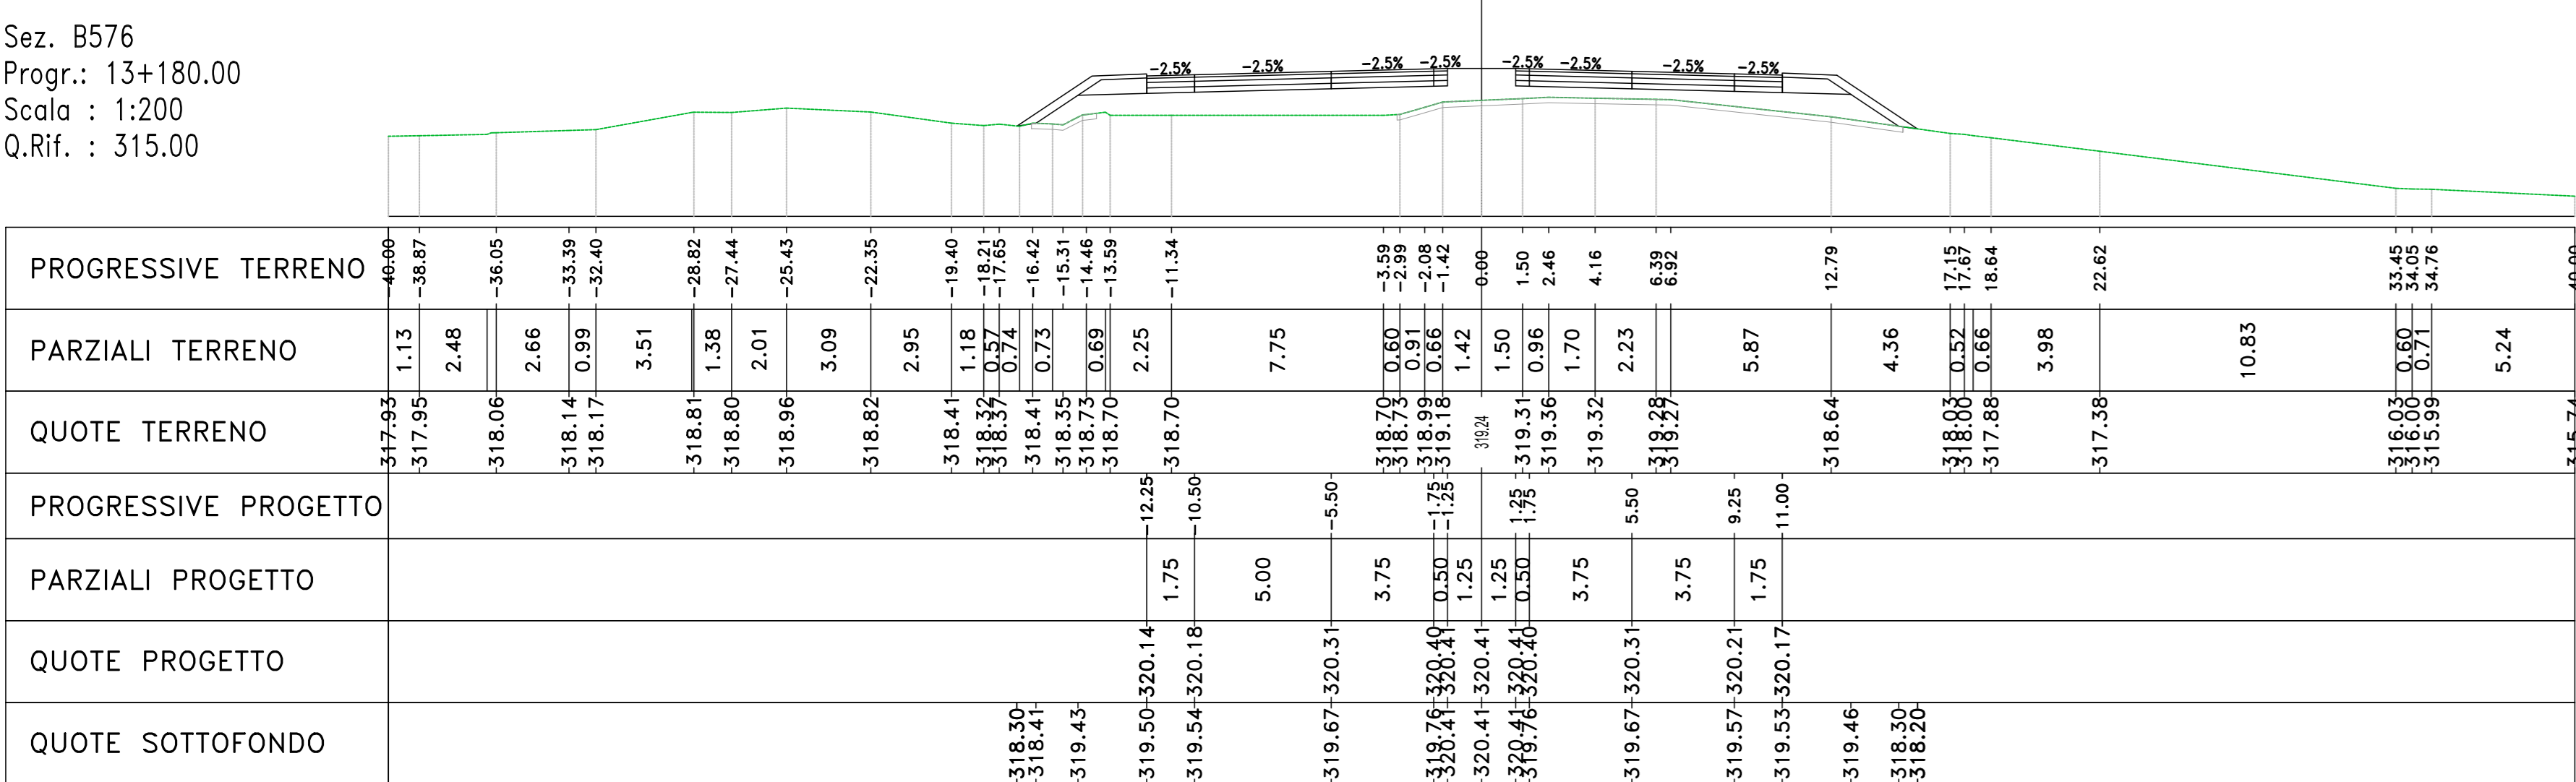

Materiali - Progr.13+180.00

Materiali	Q (m³)	Q (%)
Gradioli	0.50	5.00
Rifilotti	23.07	230.70
Sassi	0.00	0.00
Scotico	4.18	41.80
Terrano vegetale	2.47	24.70

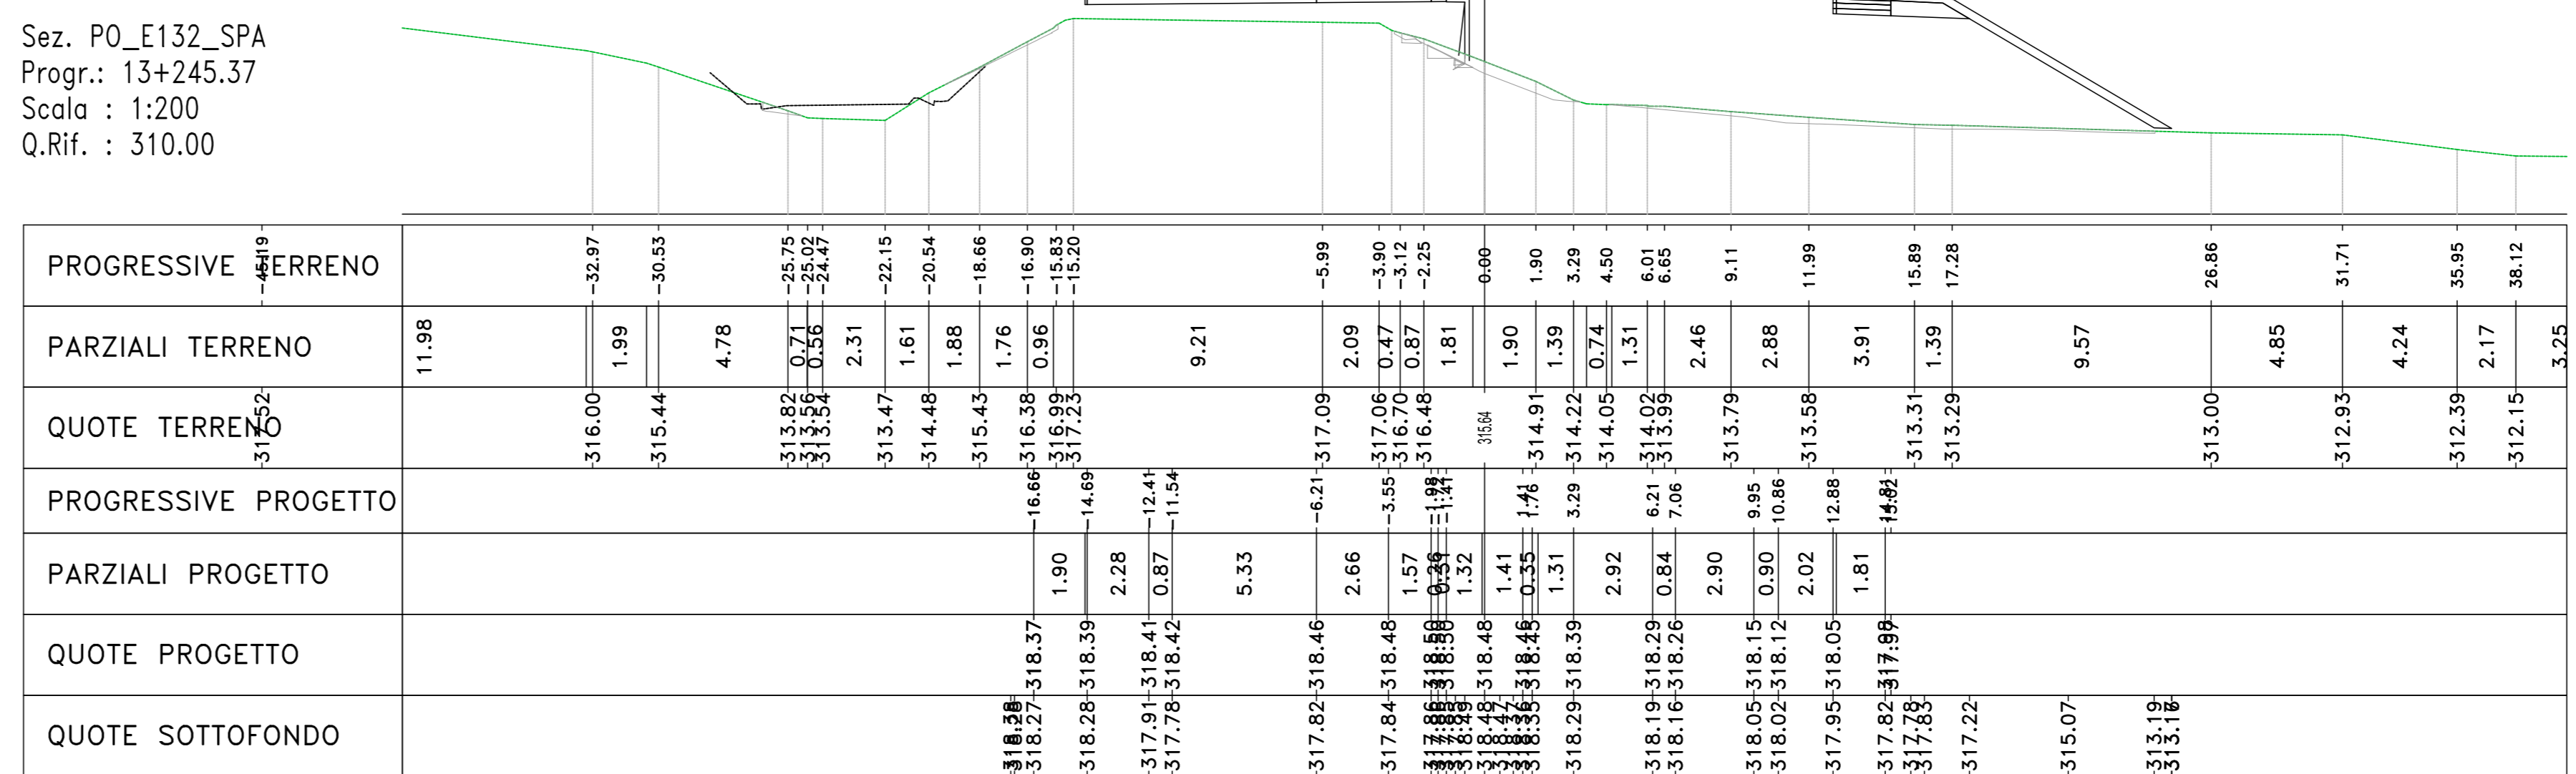

Materiali - Progr.13+245.37

Materiali	Q (m³)	Q (%)
Gradioli	0.76	7.60
Rifilotti	104.41	1044.10
Sassi	0.00	0.00
Scotico	5.37	53.70
Terrano vegetale	3.18	31.80

Sanas
 GRUPPO FS ITALIANE
 Direzione Progettazione e Realizzazione Lavori

S.S. 284 "Occidentale Etna"
 Ammodernamento del Tratto Adrano - Catania
 1° lotto Adrano - Paternò

PROGETTO DEFINITIVO COD. PA712

PROGETTISTA E RESPONSABILE DELL'INTEGRAZIONE DELLE PRESSIONI DI PROGETTAZIONE SPECIALE: **ATI VIA - SERING - VDP - BRENG**
 RESPONSABILI D'OPERA:
 Resp. Tecnico: **Stefano Striano** (Dir. Ing. Massimo Caputo)
 Resp. Progettazione: **Stefano Striano** (Dir. Ing. Paolo Ruffa)
 Resp. Direzione Lavori: **Stefano Striano** (Dir. Ing. Paolo Ruffa)

VIA INGEGNERIA
SERING INGEGNERIA
VDP
BRENG

PROGETTO STRADALE
 ASSE PRINCIPALE
 Sezioni trasversali Tratto tipo B
 TAV 73

CODICE PROGETTO	UV. PROG. ANNO	NOME FILE	REVISIONE	SCALA:
PA712	20	PA712_P02PSQ01TRAS254-79_A	A	1:200

REV.	DESCRIZIONE	DATA	REDATTO	VERIFICATO	APPROVATO
A	EMISSIONE	NOV 2009	MTOB	M. CASARO	S. PANZA