SV01_N-S
Sez. 17
Progr.: 0+320.00
Scala : 1:200
Q.Rif. : 620.00

Materiali – Progr.0+320.00

Materiale	Area (m²)	Vol. (m³)
Rilevato	0.00	0.00
Scavo	12.40	169.26
Scotico	0.00	0.00
Terreno vegetale	0.00	3.18

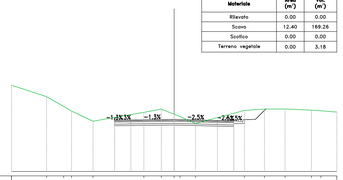

| | | |