SV02_N-S
Sez. 02
Progr.: 0+020.00
Scala : 1:200
Q.Rif. : 600.00

Materiali – Progr.0+020.00		
Materiale	Area (m²)	Vol. (m³)
Rilevato	0.00	0.00
Scavo	11.11	0.00
Scotico	0.00	0.00
Terreno vegetale	0.00	0.00

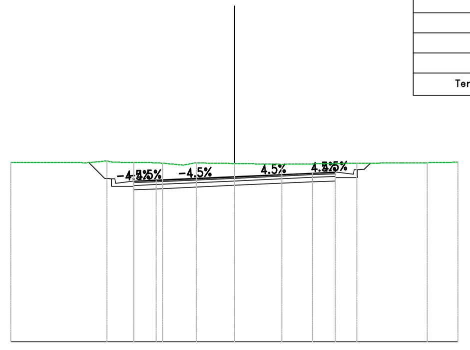

PROGRESSIVE TERRENO	-10.00 -6.57 -5.48 -4.08 -3.21 -2.29 -1.71 0.00 2.13 5.48 6.30 8.63 9.35 10.00
PARZIALI TERRENO	3.43 0.87 0.97 0.92 0.52 1.71 2.13 3.35 0.82 2.33 0.72
QUOTE TERRENO	608.00 608.00 608.02 608.00 607.98 607.89 607.99 607.96 607.93 607.98 607.98 608.00 608.01 608.02
PROGRESSIVE PROGETTO	-4.50 -3.50 0.00 3.50 4.50
PARZIALI PROGETTO	1.00 3.50 3.50 1.00
QUOTE PROGETTO	607.15 607.20 607.36 607.51 607.56
QUOTE SOTTOFONDO	608.01 607.39 606.93 606.78 606.83 606.99 607.14 607.19 607.34 607.98

SV02_N-S
Sez. 06
Progr.: 0+100.00
Scala : 1:200
Q.Rif. : 605.00

Materiali – Progr.0+100.00		
Materiale	Area (m²)	Vol. (m³)
Rilevato	0.00	0.00
Scavo	112.81	1165.44
Scotico	0.00	0.00
Terreno vegetale	0.00	4.25

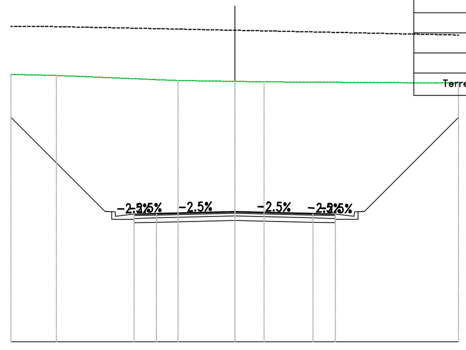

PROGRESSIVE TERRENO	-10.00 -7.98 -2.54 0.00 1.31 10.00
PARZIALI TERRENO	2.02 5.44 2.54 1.31 8.69
QUOTE TERRENO	616.94 616.90 616.67 616.63 616.61 616.56
PROGRESSIVE PROGETTO	-4.50 -3.50 0.00 3.50 4.50
PARZIALI PROGETTO	1.00 3.50 3.50 1.00
QUOTE PROGETTO	610.68 610.71 610.79 610.71 610.68
QUOTE SOTTOFONDO	614.18 610.82 610.46 610.31 610.34 610.42 610.34 610.31 610.46 610.35 610.52

SV02_N-S
Sez. 10
Progr.: 0+180.00
Scala : 1:200
Q.Rif. : 610.00

Materiali – Progr.0+180.00		
Materiale	Area (m²)	Vol. (m³)
Rilevato	0.05	0.49
Scavo	0.28	111.58
Scotico	2.31	23.09
Terreno vegetale	0.65	6.41

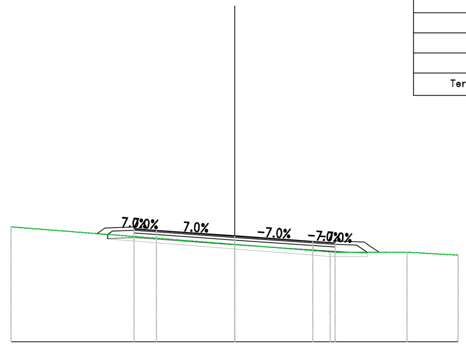

PROGRESSIVE TERRENO	-10.00 0.00 4.28 4.86 7.71 10.00
PARZIALI TERRENO	10.00 4.28 2.85 2.29
QUOTE TERRENO	615.13 614.35 614.01 614.00 614.00 613.87
PROGRESSIVE PROGETTO	-4.50 -3.50 3.50 4.50
PARZIALI PROGETTO	1.00 3.50 3.50 1.00
QUOTE PROGETTO	615.02 614.95 614.71 614.46 614.39
QUOTE SOTTOFONDO	614.83 614.61 614.65 614.58 614.34 614.09 614.02 613.97 614.00

SV02_N-S
Sez. 03
Progr.: 0+040.00
Scala : 1:200
Q.Rif. : 600.00

Materiali – Progr.0+040.00		
Materiale	Area (m²)	Vol. (m³)
Rilevato	0.00	0.00
Scavo	10.33	214.16
Scotico	0.00	0.00
Terreno vegetale	0.00	0.01

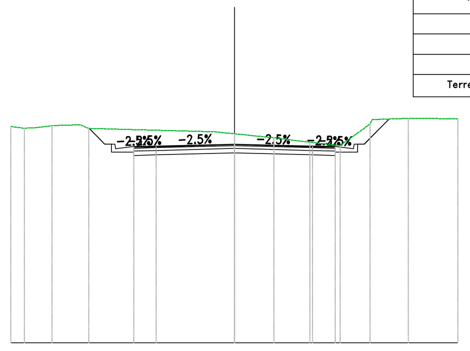

PROGRESSIVE TERRENO	-10.00 -9.40 -8.84 -8.15 -6.51 -0.88 0.00 1.76 3.37 4.73 6.07 7.77 10.00
PARZIALI TERRENO	0.60 0.57 0.69 1.24 5.63 0.88 1.76 1.61 1.35 1.34 1.25 2.17
QUOTE TERRENO	609.67 609.59 609.62 609.71 609.58 609.43 609.34 609.16 608.97 608.82 609.78 610.03 610.01
PROGRESSIVE PROGETTO	-4.50 -3.50 3.50 4.50
PARZIALI PROGETTO	1.00 3.50 3.50 1.00
QUOTE PROGETTO	608.74 608.77 608.86 608.77 608.74
QUOTE SOTTOFONDO	609.58 608.89 608.52 608.37 608.40 608.49 608.40 608.37 608.52 608.89 610.00

SV02_N-S
Sez. 07
Progr.: 0+120.00
Scala : 1:200
Q.Rif. : 610.00

Materiali – Progr.0+120.00		
Materiale	Area (m²)	Vol. (m³)
Rilevato	0.02	0.17
Scavo	2.87	1156.82
Scotico	0.00	0.00
Terreno vegetale	0.00	0.01

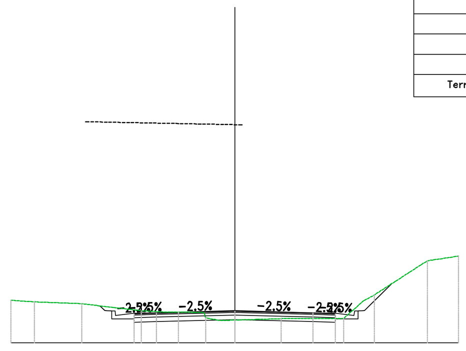

PROGRESSIVE TERRENO	-10.00 -8.95 -6.84 -4.17 -3.17 -2.52 -1.30 -0.66 0.00 2.07 4.87 5.71 6.24 8.60 10.00
PARZIALI TERRENO	1.05 2.11 2.67 1.00 0.64 1.14 0.64 0.66 2.07 2.79 0.84 0.53 2.36 1.40
QUOTE TERRENO	611.90 611.83 611.75 611.43 611.38 611.37 611.12 611.00 611.02 611.08 611.09 611.86 612.15 613.67 613.88
PROGRESSIVE PROGETTO	-4.50 -3.50 0.00 3.50 4.50
PARZIALI PROGETTO	1.00 3.50 3.50 1.00
QUOTE PROGETTO	611.30 611.32 611.41 611.32 611.30
QUOTE SOTTOFONDO	611.66 611.08 610.93 610.95 611.04 610.95 610.93 611.08 611.44 612.64

SV02_N-S
Sez. 11
Progr.: 0+200.00
Scala : 1:200
Q.Rif. : 610.00

Materiali – Progr.0+200.00		
Materiale	Area (m²)	Vol. (m³)
Rilevato	16.36	164.96
Scavo	0.00	3.03
Scotico	0.00	23.07
Terreno vegetale	1.77	23.88

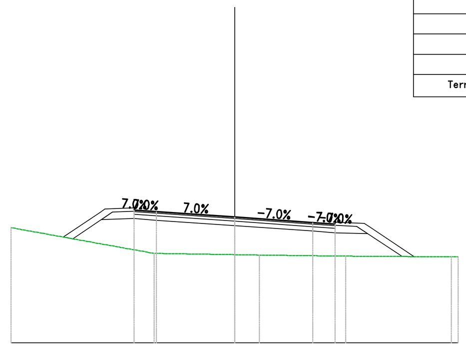

PROGRESSIVE TERRENO	-10.00 -3.60 0.00 1.11 4.98 9.70 10.00
PARZIALI TERRENO	6.40 3.60 1.11 3.87 4.72
QUOTE TERRENO	615.15 614.00 613.94 613.92 613.88 613.84 613.85
PROGRESSIVE PROGETTO	-4.50 -3.50 3.50 4.50
PARZIALI PROGETTO	1.00 3.50 3.50 1.00
QUOTE PROGETTO	615.92 615.85 615.61 615.36 615.29
QUOTE SOTTOFONDO	614.73 614.65 615.52 615.55 615.48 615.24 614.99 614.92 614.89 613.86 613.86

SV02_N-S
Sez. 04
Progr.: 0+060.00
Scala : 1:200
Q.Rif. : 600.00

Materiali – Progr.0+060.00		
Materiale	Area (m²)	Vol. (m³)
Rilevato	0.00	0.00
Scavo	9.86	201.89
Scotico	0.00	0.00
Terreno vegetale	0.00	0.01

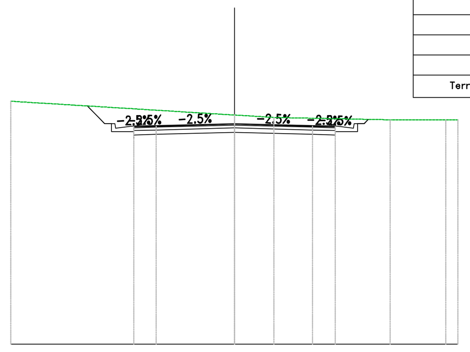

PROGRESSIVE TERRENO	-10.00 0.00 1.76 6.97 9.45 10.00
PARZIALI TERRENO	10.00 1.76 5.21 2.14 0.55
QUOTE TERRENO	610.84 610.22 610.11 610.01 610.00 610.00
PROGRESSIVE PROGETTO	-4.50 -3.50 3.50 4.50
PARZIALI PROGETTO	1.00 3.50 3.50 1.00
QUOTE PROGETTO	609.70 609.72 609.81 609.72 609.70
QUOTE SOTTOFONDO	610.63 609.84 609.48 609.33 609.35 609.44 609.35 609.33 609.48 609.83

SV02_N-S
Sez. 08
Progr.: 0+140.00
Scala : 1:200
Q.Rif. : 610.00

Materiali – Progr.0+140.00		
Materiale	Area (m²)	Vol. (m³)
Rilevato	0.00	0.17
Scavo	11.47	142.79
Scotico	0.04	0.35
Terreno vegetale	0.00	0.01

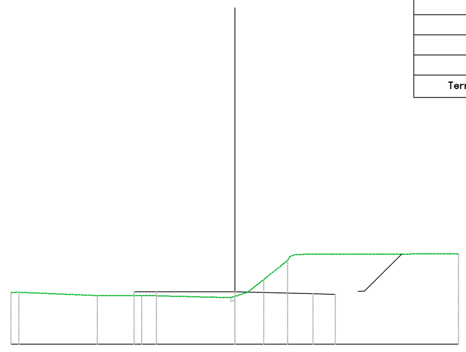

PROGRESSIVE TERRENO	-10.00 -9.65 -6.15 -4.17 0.00 0.54 1.29 1.89 2.47 10.00
PARZIALI TERRENO	3.50 1.98 3.99 0.70 0.60 0.47 7.26
QUOTE TERRENO	612.30 612.31 612.16 612.17 612.13 612.31 612.98 613.35 613.91 614.03
PROGRESSIVE PROGETTO	-4.50 -3.50 0.00 3.50 4.50
PARZIALI PROGETTO	1.00 3.50 3.50 1.00
QUOTE PROGETTO	612.34 612.34 612.33 612.24 612.22
QUOTE SOTTOFONDO	612.16 611.92 611.97 611.97 611.96 611.87 611.85 612.00 612.38 614.02

SV02_N-S
Sez. 12
Progr.: 0+220.00
Scala : 1:200
Q.Rif. : 610.00

Materiali – Progr.0+220.00		
Materiale	Area (m²)	Vol. (m³)
Rilevato	26.06	425.63
Scavo	0.00	0.00
Scotico	3.43	34.37
Terreno vegetale	2.66	44.21

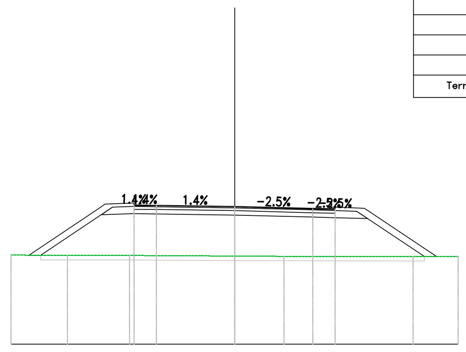

PROGRESSIVE TERRENO	-10.00 -7.48 -4.71 0.00 2.21 7.98 10.00
PARZIALI TERRENO	2.52 2.78 4.71 2.21 5.76 2.02
QUOTE TERRENO	613.97 613.96 613.95 613.93 613.91 613.91 613.90
PROGRESSIVE PROGETTO	-4.50 -3.50 0.00 3.50 4.50
PARZIALI PROGETTO	1.00 3.50 3.50 1.00
QUOTE PROGETTO	616.19 616.17 616.12 616.03 616.01
QUOTE SOTTOFONDO	613.97 613.96 615.78 615.82 615.80 615.75 615.66 615.64 615.60 613.91 613.91

SV02_N-S
Sez. 05
Progr.: 0+080.00
Scala : 1:200
Q.Rif. : 600.00

Materiali – Progr.0+080.00		
Materiale	Area (m²)	Vol. (m³)
Rilevato	0.00	0.00
Scavo	3.74	135.98
Scotico	0.00	0.00
Terreno vegetale	0.42	4.25

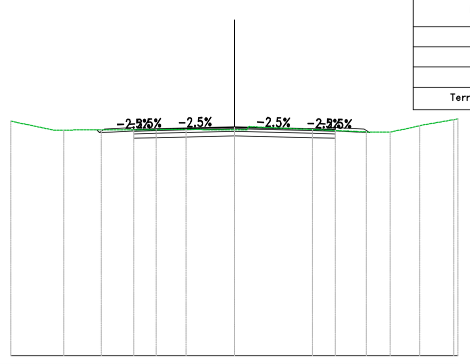

PROGRESSIVE TERRENO	-10.00 -7.64 -5.96 -2.17 0.00 0.56 5.89 6.58 7.58 8.29 9.81 10.00
PARZIALI TERRENO	1.92 1.68 3.79 2.15 5.21 0.61 0.71 1.52
QUOTE TERRENO	610.48 610.08 610.10 610.11 610.10 610.10 610.00 610.00 610.12 610.28 610.55 610.55
PROGRESSIVE PROGETTO	-4.50 -3.50 3.50 4.50
PARZIALI PROGETTO	1.00 3.50 3.50 1.00
QUOTE PROGETTO	610.08 610.11 610.20 610.11 610.08
QUOTE SOTTOFONDO	609.98 610.00 609.71 609.74 609.83 609.74 609.71 610.00 609.96

SV02_N-S
Sez. 09
Progr.: 0+160.00
Scala : 1:200
Q.Rif. : 610.00

Materiali – Progr.0+160.00		
Materiale	Area (m²)	Vol. (m³)
Rilevato	0.00	0.00
Scavo	10.91	219.95
Scotico	0.00	0.37
Terreno vegetale	0.00	0.01

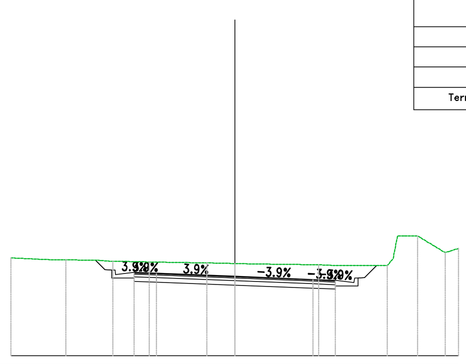

PROGRESSIVE TERRENO	-10.00 -8.24 -7.54 -6.17 -5.44 -3.81 -1.24 0.00 0.97 3.75 4.36 6.81 8.16 9.40 10.00
PARZIALI TERRENO	1.76 0.70 1.37 0.59 1.63 2.57 1.24 0.97 2.78 0.61 2.45 0.19 0.90 1.23 0.60
QUOTE TERRENO	614.37 614.29 614.29 614.27 614.23 614.19 614.15 614.12 614.10 614.07 614.04 614.03 615.36 614.61 614.80
PROGRESSIVE PROGETTO	-4.50 -3.50 3.50 4.50
PARZIALI PROGETTO	1.00 3.50 3.50 1.00
QUOTE PROGETTO	613.70 613.66 613.52 613.39 613.35
QUOTE SOTTOFONDO	614.27 613.48 613.33 613.29 613.15 613.02 612.98 613.13 613.42 614.03

anas
GRUPPO FS ITALIANE
Direzione Progettazione e Realizzazione Lavori

S.S. 284 "Occidentale Etnea"

Ammodernamento del Tratto Adrano – Catania

1° lotto Adrano – Paternò

PROGETTO DEFINITIVO

COD. PA712

PROGETTAZIONE: ATI VIA - SERING - VDP - BRENG

PROGETTISTA E RESPONSABILE DELL'INTEGRAZIONE DELLE PRESTAZIONI SPECIALISTICHE:
Dott. Ing. Giovanni Piazza (Ord. Ing. Prov. Roma 27296)
GRUPPO DI PROGETTAZIONE MANDATARIA:
RESPONSABILI D'AREA:
Responsabile Tracciato stradale: Dott. Ing. Massimo Capasso (Ord. Ing. Prov. Roma 26031)
Responsabile Strutture: Dott. Ing. Giovanni Piazza (Ord. Ing. Prov. Roma 27296)
Responsabile Idraulica, Geotecnica e Impianti: Dott. Ing. Sergio Di Maio (Ord. Ing. Prov. Palermo 2872)
Responsabile Ambiente: Dott. Ing. Francesco Ventura (Ord. Ing. Prov. Roma 14660)
MANDANTI:
GEOLOGO:
Dott. Geol. Enrico Curcuruto (Ord. Geo. Regione Sicilia 966)
COORDINATORE SICUREZZA IN FASE DI PROGETTAZIONE:
Dott. Ing. Sergio Di Maio (Ord. Ing. Prov. Palermo 2872)
RESPONSABILE SIA:
Dott. Ing. Francesco Ventura (Ord. Ing. Prov. Roma 14660)
VISTO: IL RESPONSABILE DEL PROCEDIMENTO:
Dott. Ing. Marilena Coppola

Dott. Ing. GIOVANNI PIAZZA – ORDINE INGEGNERI ROMA – n. A-27296 – sezione a-b-c

ViA INGEGNERIA — SERING INGEGNERIA — vdp — BRENG BRIDGE ENGINEERING

PROGETTO STRADALE
SV02–SVINCOLO BIANCAVILLA
Sezioni trasversali
TAV 05

CODICE PROGETTO (PROGETTO / LIV. PROG. / ANNO)	NOME FILE	REVISIONE	SCALA:
DPPA0712 D 20	PA712_V03PS00TRASZ01-05_A — CODICE ELAB. V03PS00TRASZ05	A	1:200

REV.	DESCRIZIONE	DATA	REDATTO	VERIFICATO	APPROVATO
D		-	-	-	-
C		-	-	-	-
B		-	-	-	-
A	EMISSIONE	NOV 2020	M.TOSI	M.CAPASSO	G.PIAZZA