
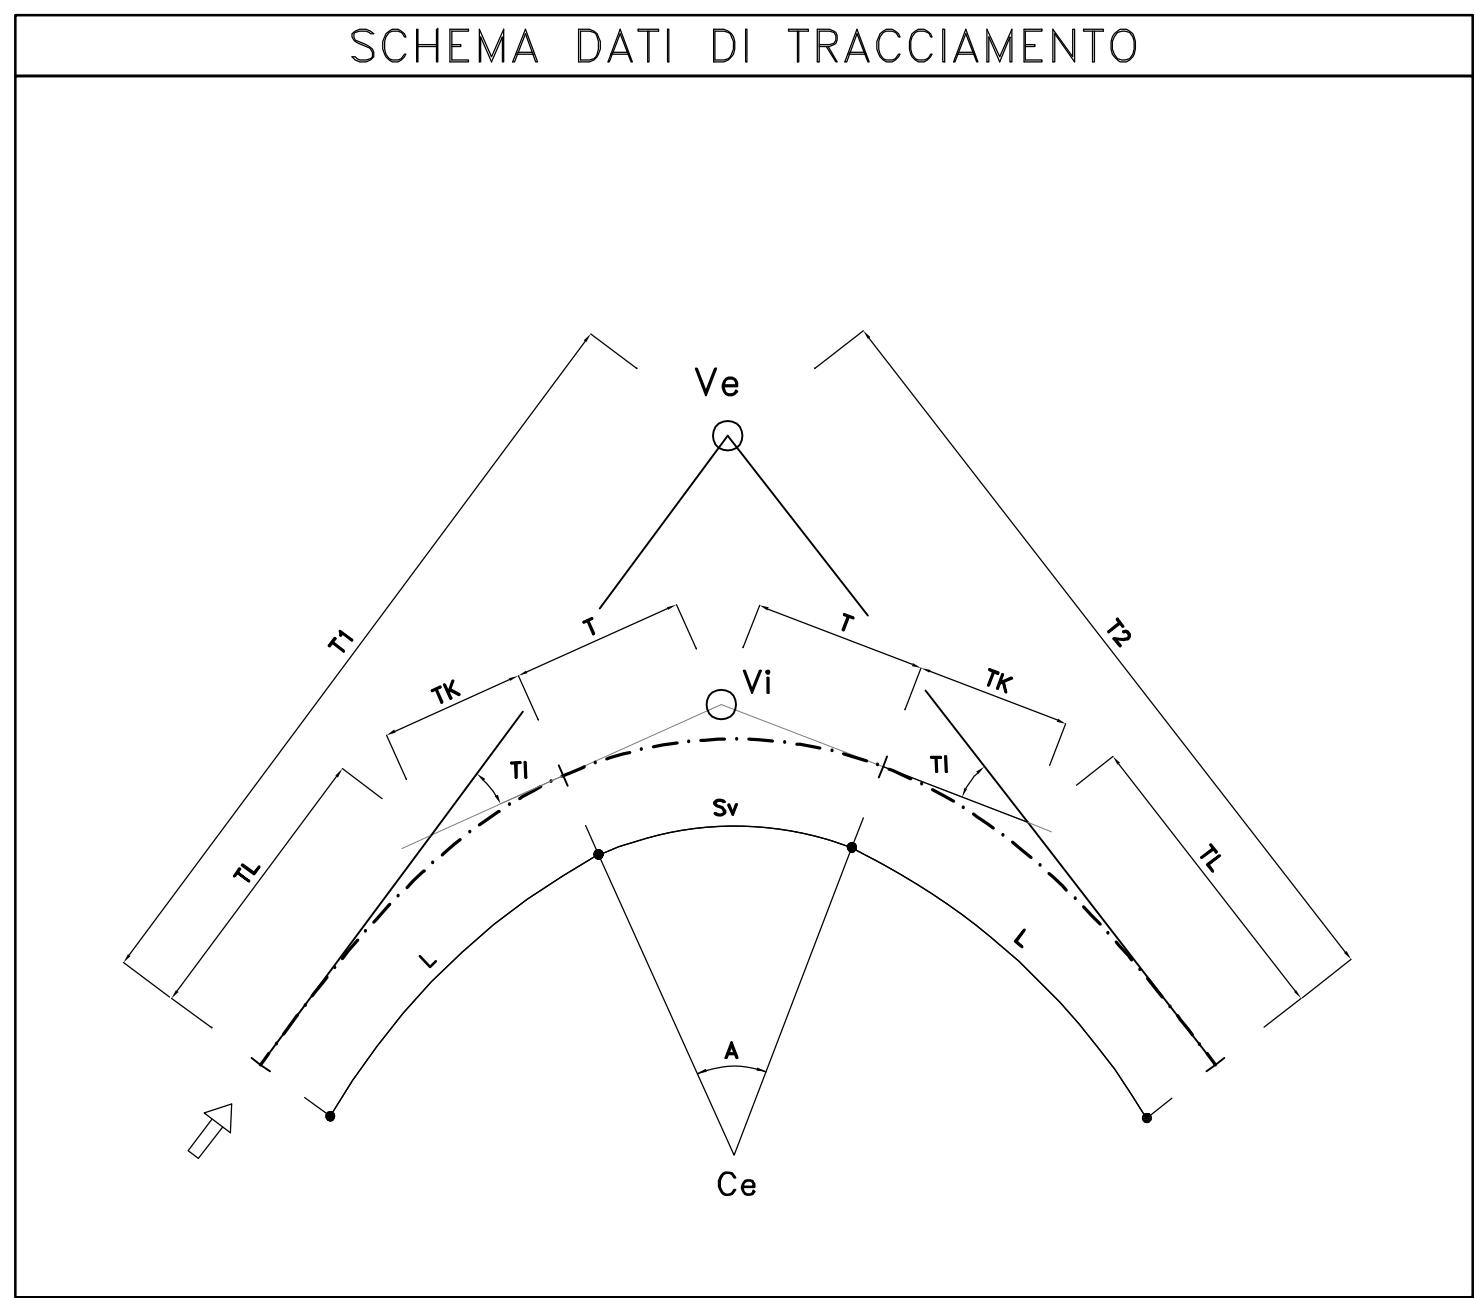
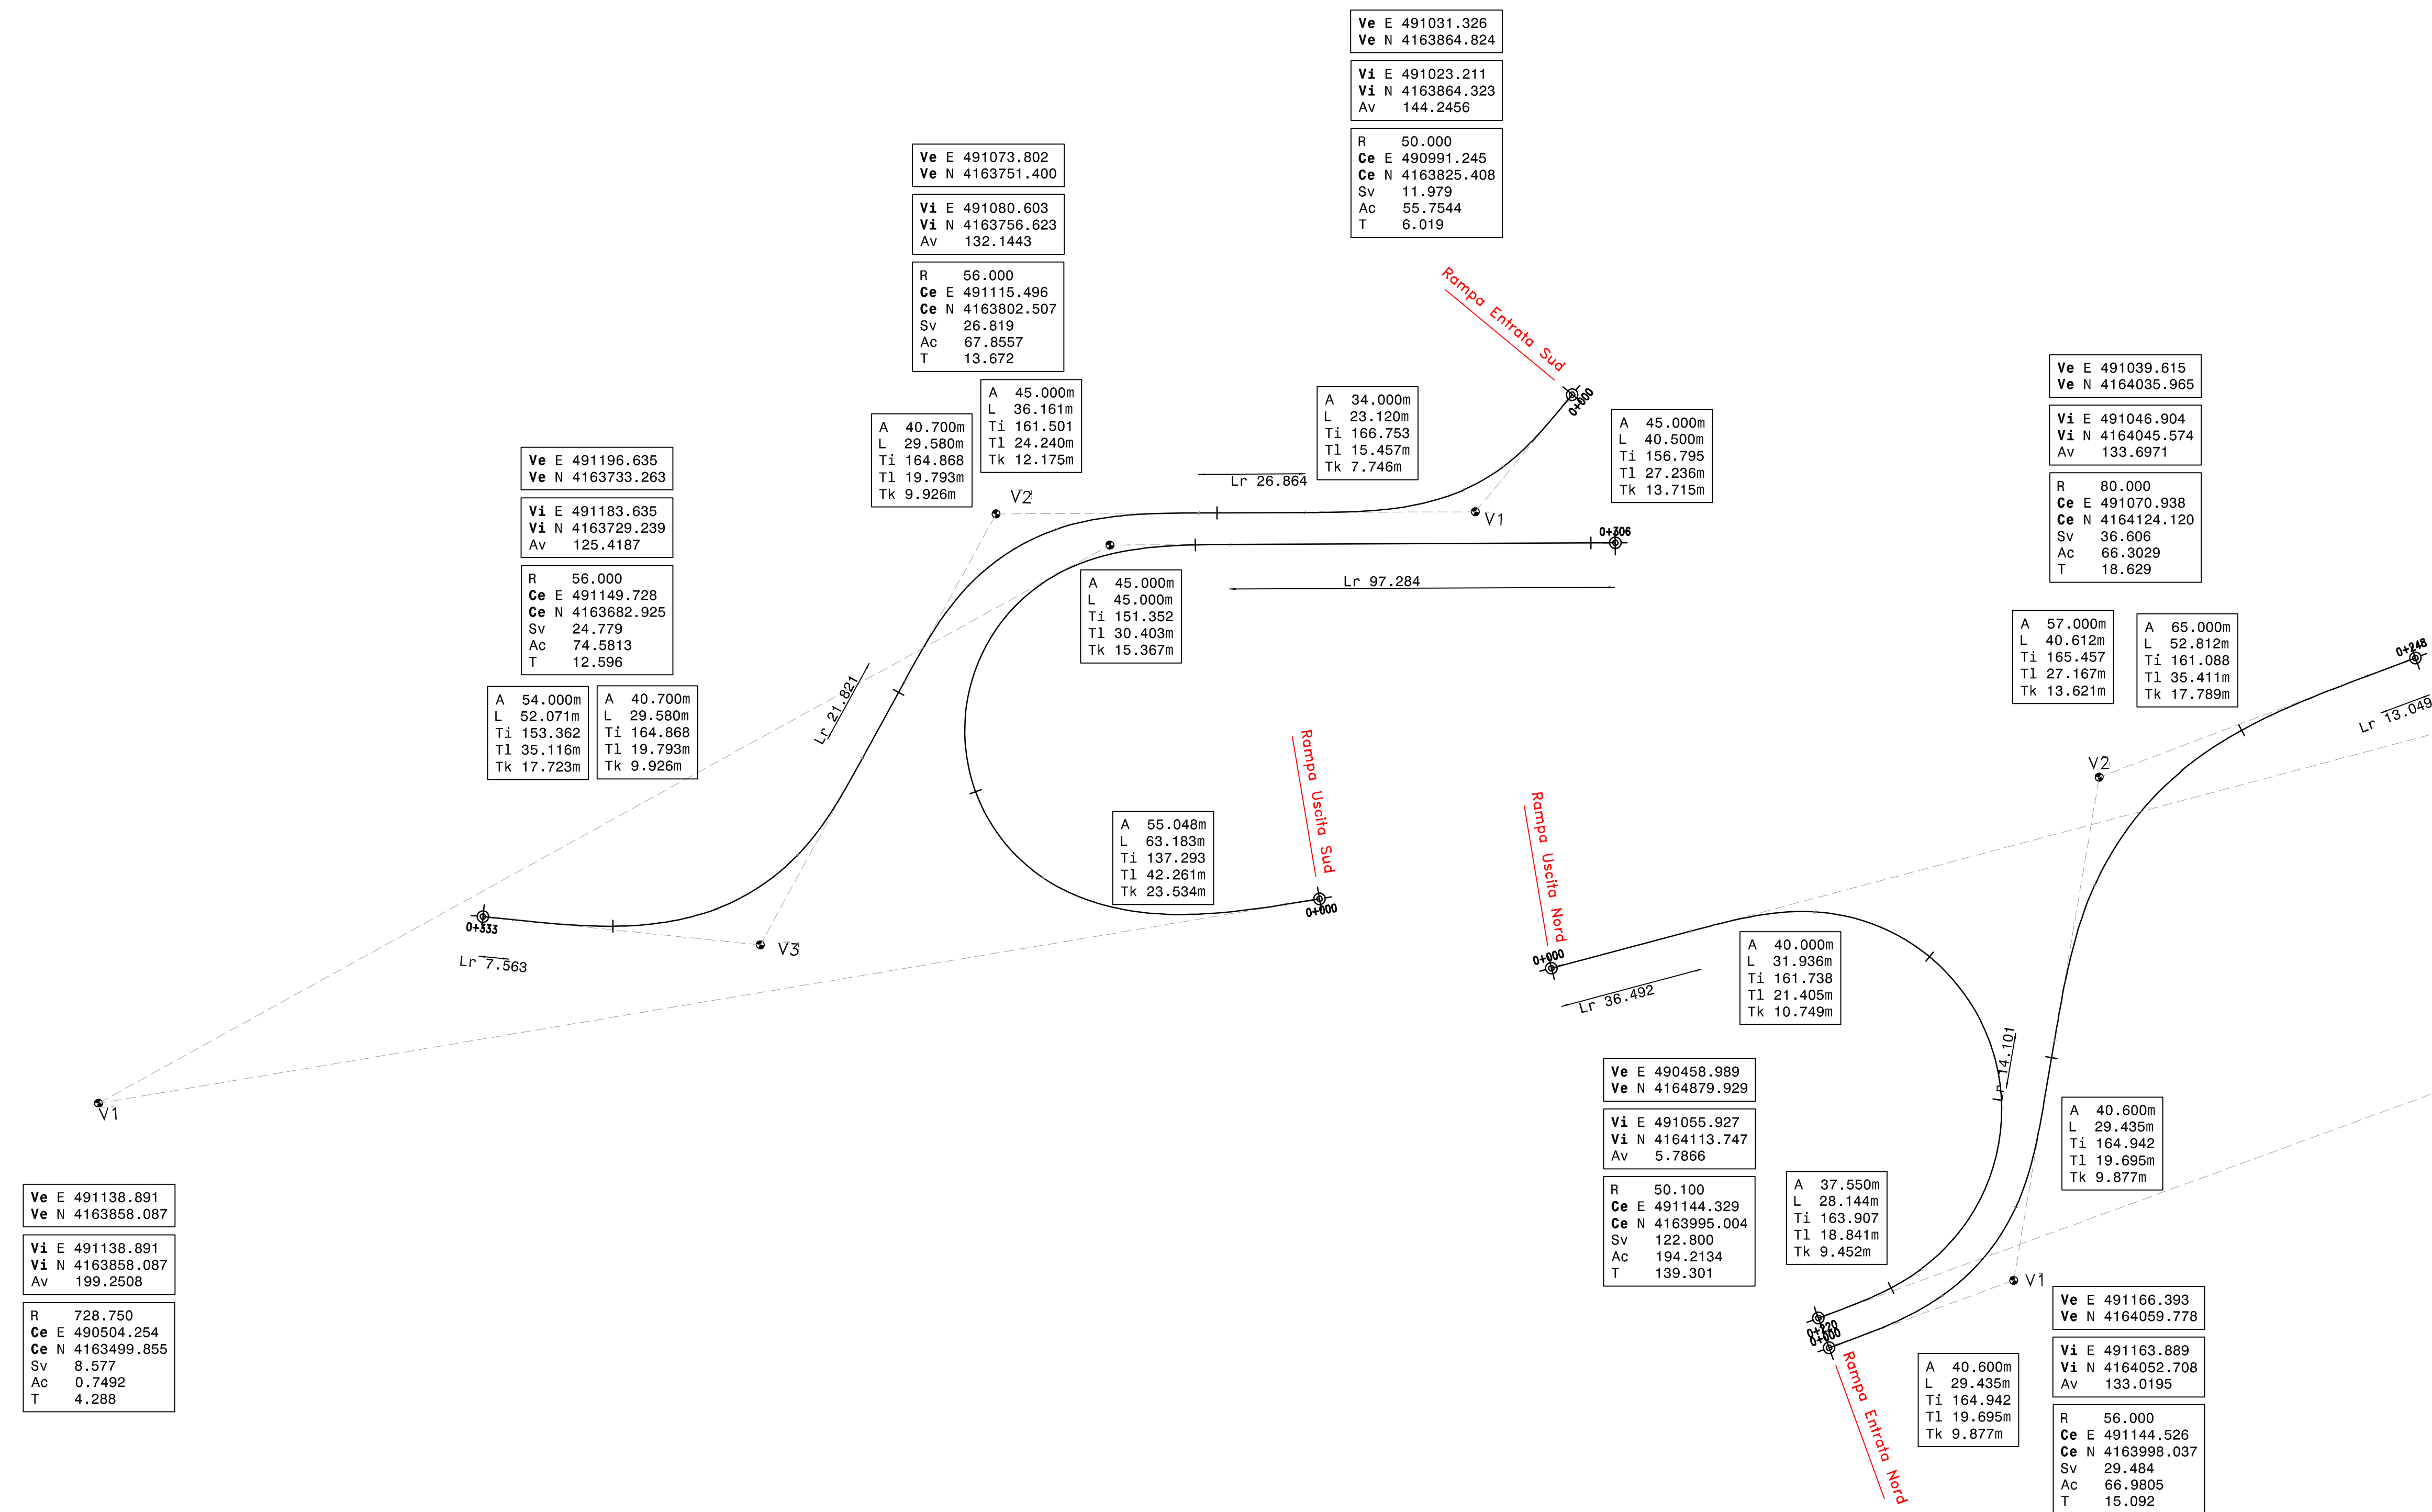


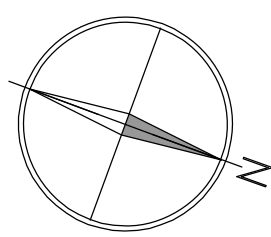

Sanas
GRUPPO FS ITALIANE

Direzione Progettazione e Realizzazione Lavori

S.S. 284 "Occidentale Etna"

Ammodernamento del Tratto Adrano - Catania

1° lotto Adrano - Paternò

PROGETTO DEFINITIVO

cod. PA712

PROGETTAZIONE: ATI VIA - SERING - VDP - BRENG

PROGETTISTA E RESPONSABILE DELL'INTEGRAZIONE DELLE PRESENTAZIONI AL GRUPPO DI PROGETTAZIONE SPECIALISTICO:

Dott. Ing. Giovanni Pizzuto (Ord. Ing. Prov. Roma 27298)

RESPONSABILI D'AREA:

Responsabile Tracciato Stradale: Dott. Ing. Massimo Capasso

(Ord. Ing. Prov. Roma 26511)

Responsabile Struttura: Dott. Ing. Giovanni Pizzuto

(Ord. Ing. Prov. Roma 27298)

Responsabile Idraulico, Geotecnico e Impianti: Dott. Ing. Sergio Di Majo

(Ord. Ing. Prov. Roma 26772)

Responsabile Ambientale: Dott. Ing. Francesco Venturoli

(Ord. Ing. Prov. Roma 14662)

COORDINATORE SICUREZZA IN FASE DI PROGETTAZIONE:

Dott. Ing. Sergio Di Majo (Ord. Ing. Prov. Palermo 2812)

RESPONSABILE SIA:

Dott. Ing. Francesco Venturoli (Ord. Ing. Prov. Roma 14662)

VISTO: IL RESPONSABILE DEL PROCEDIMENTO:

Dott. Ing. Massimo Capasso

PROGETTO STRADALE

SV03-SVINCOLO S.MARIA DI LICODIA NORD

Planimetria di tracciamento rampe

CODICE PROGETTO		NOME FILE		REVISIONE	SCALA:
PROGETTO	LIV. PROG. ANNO	PA712_V04PS00TRAPT01_A			
DPPA0712	D 20	CODICE ELAB. V04PS00TRAPT01		A	1:1000
D					
C					
B					
A	EMISSIONE	NOV 2020	M.TODD	M.CAPASSO	G.PINZA
REV.	DESCRIZIONE	DATA	REDATTO	VERIFICATO	APPROVATO