
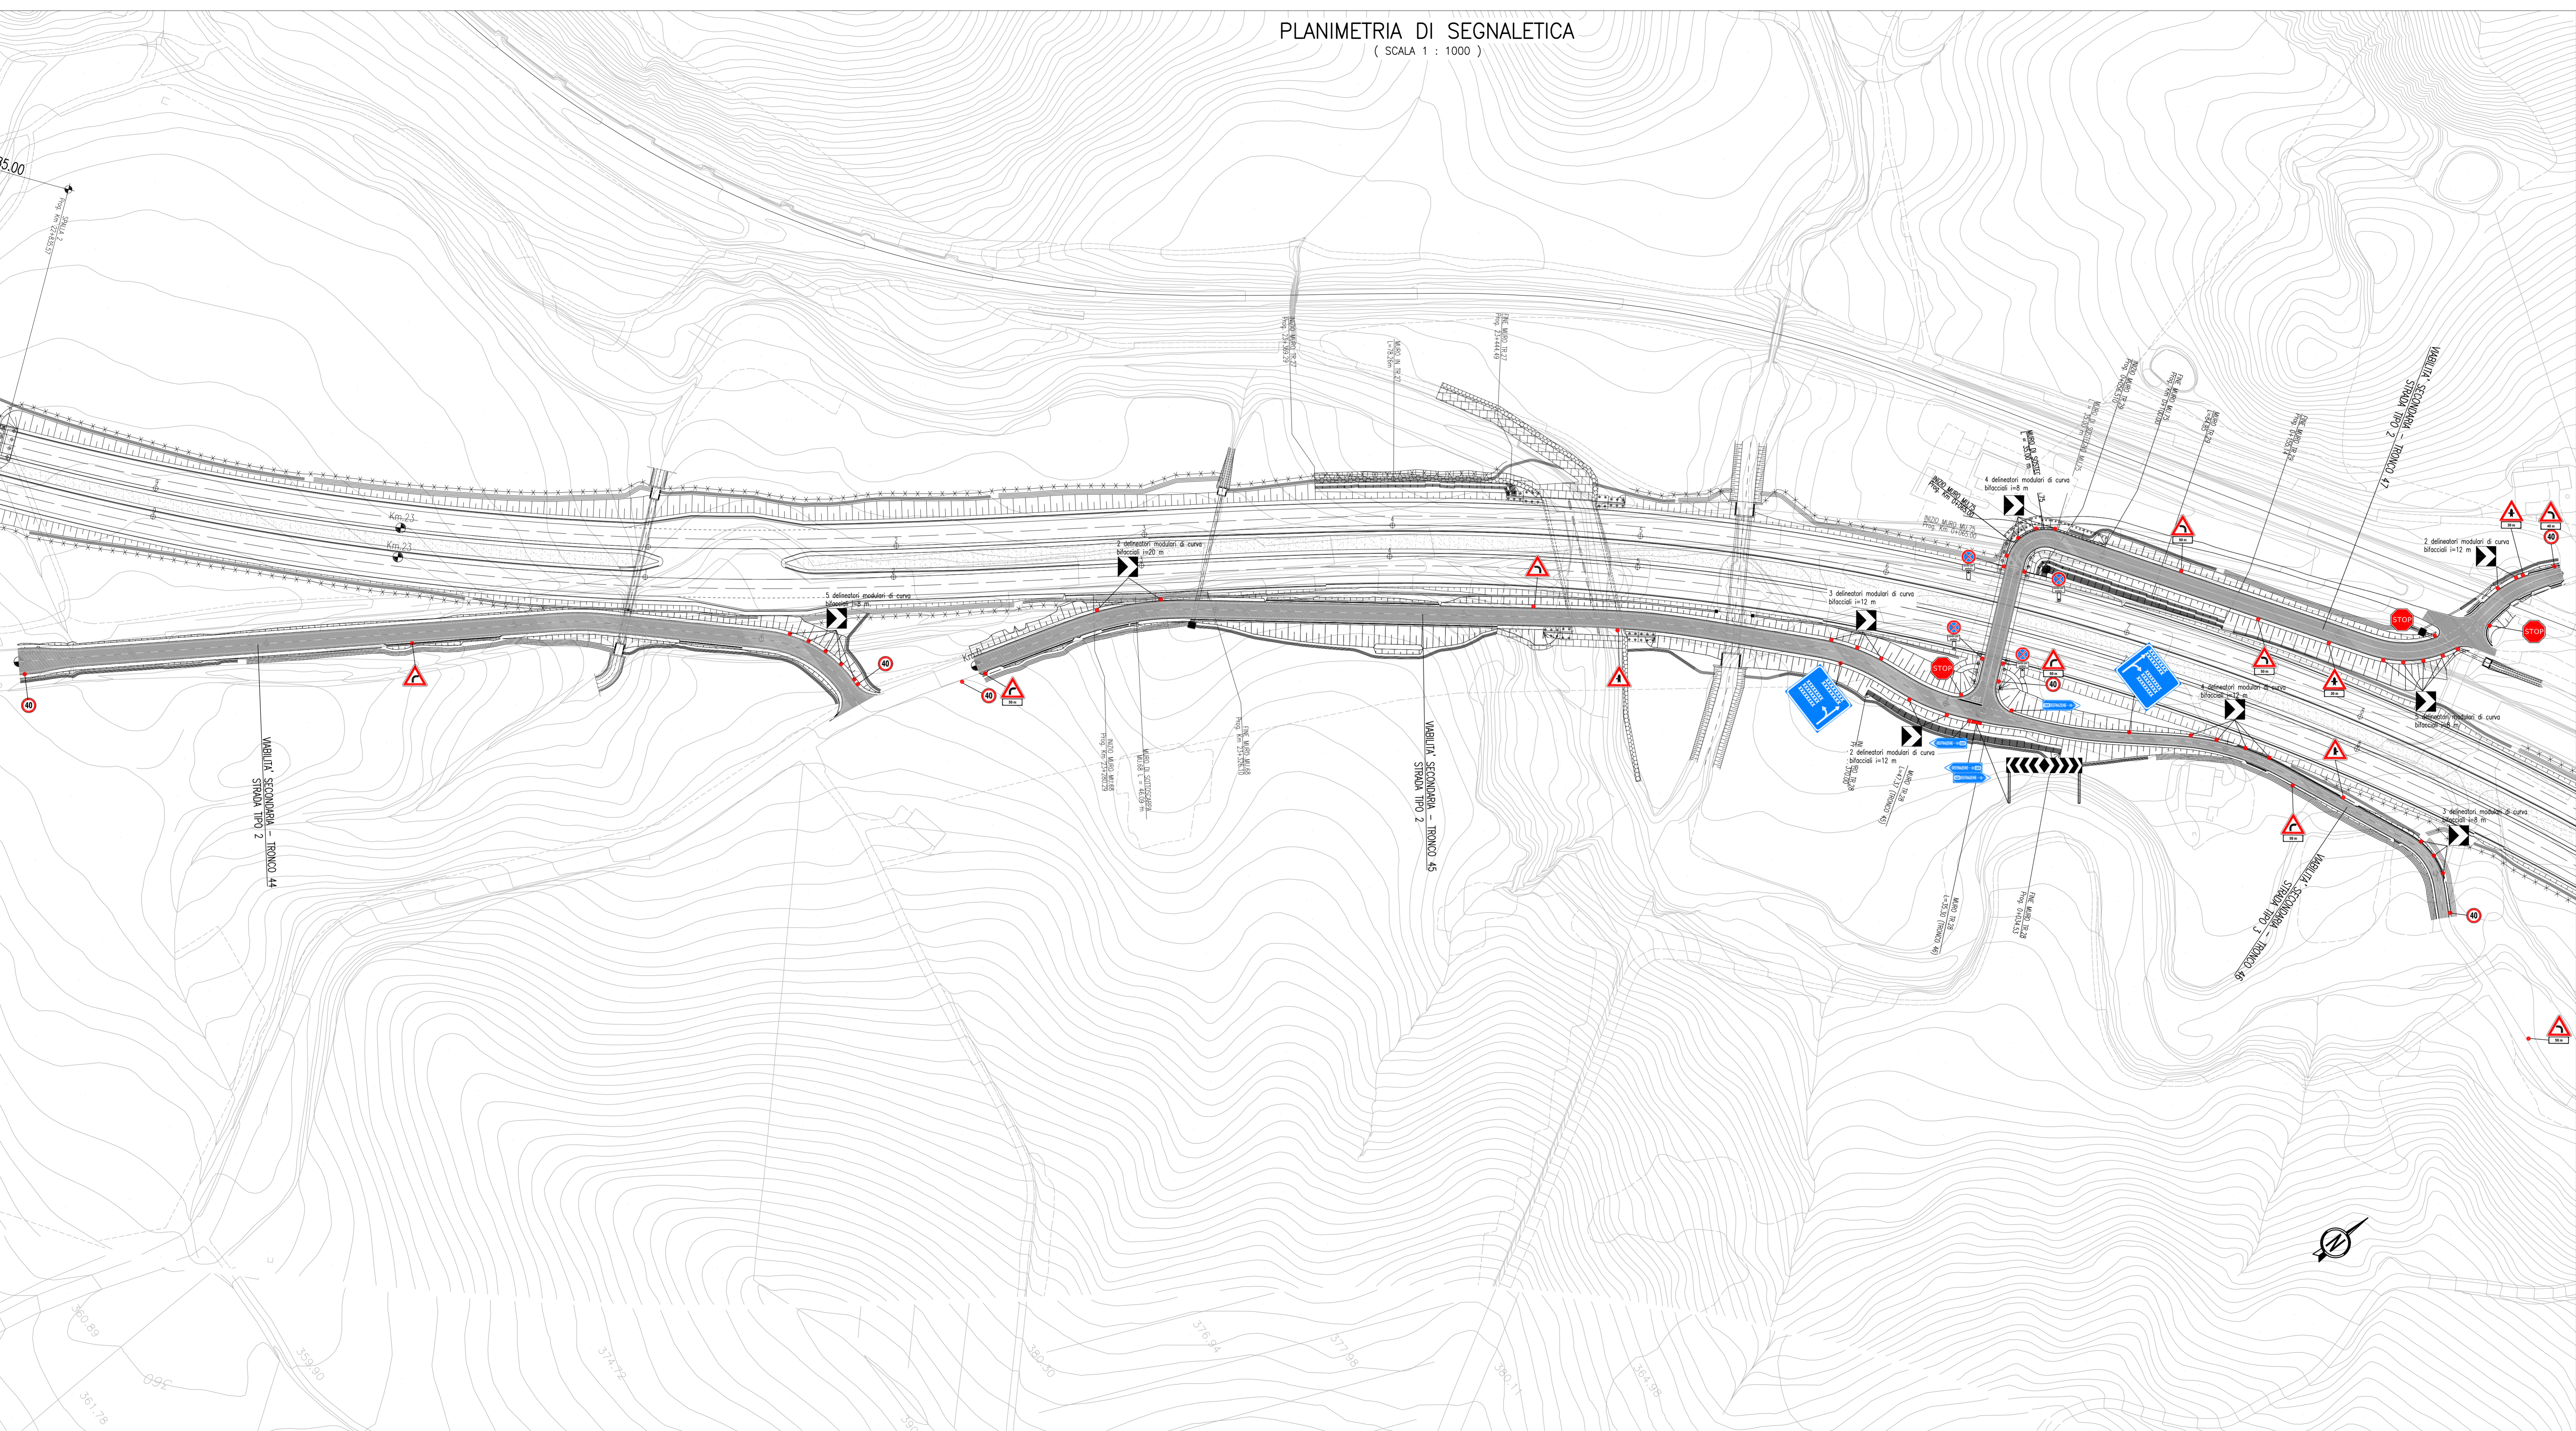


PLANIMETRIA DI SEGNALETICA  
(SCALA 1 : 1000)

QUADRO D'UNIONE

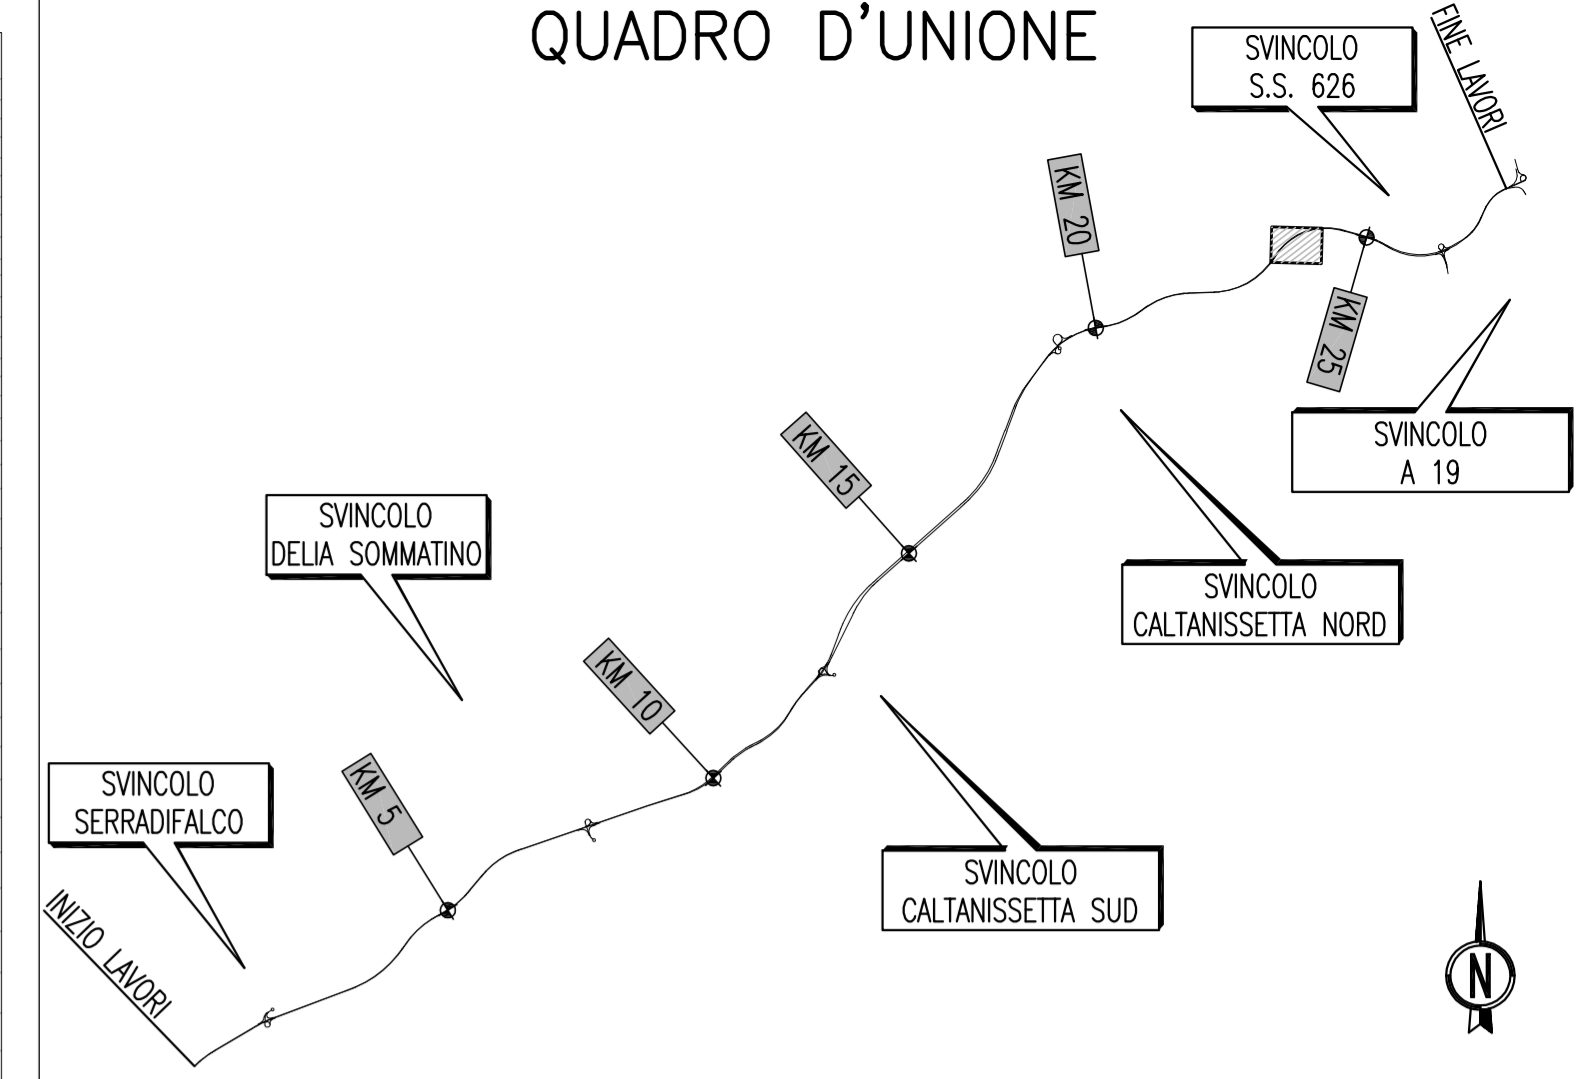

PA 12/09  
CORRIDOIO PLURIMODALE TIRRENICO - NORD EUROPA  
ITINERARIO AGRIGENTO - CALTANISSETTA - A19  
S.S. N° 640 "DI PORTO EMPEDOCLE"  
AMMODERNAMENTO E ADEGUAMENTO ALLA CAT. B DEL D.M. 5.11.2001  
Dal km 44+000 allo svincolo con l'A19

PROGETTO ESECUTIVO



INTERSEZIONI E SVINCOLI - VIABILITA' INTERFERITA  
VIABILITA' - Planimetrie della segnaletica  
Planimetrie della segnaletica - Tronco 44-45-46-47

Codice Unico Progetto (CUP) : F91B09000070001

Codice Elaborato:  
PA12\_09 - E 0 0 0 G E 2 1 2 | P V 0 3 J | P 7 0 2 6 A Scale: 1:1000

REV.	DATA	DESCRIZIONE	REDAITTO	VERIFICATO	APPROVATO	AUTORIZZATO
A	Aprile 2011	EMISSIONE	S. TERRENO	A. TURSO	M. LITI	P. PAGLINI

Il Progettista: **GRAN LUCA MARCHETTI** (Ordine degli Ingegneri di Firenze n° 4933)

Il Consulente: **EMPEDOCLE 2** (Off. Ingeg. TIRSO A. Adriano n° 1400)

Il Coordinatore per la sicurezza in fase di progetto: **ALESSANDRO BATTISTINI** (Ordine Regionale dei Geometri di Sicilia n° 14653)

Il Direttore dei lavori: **PIPPINO MARASCO** (Ordine degli Ingegneri di Roma n° 4447)