



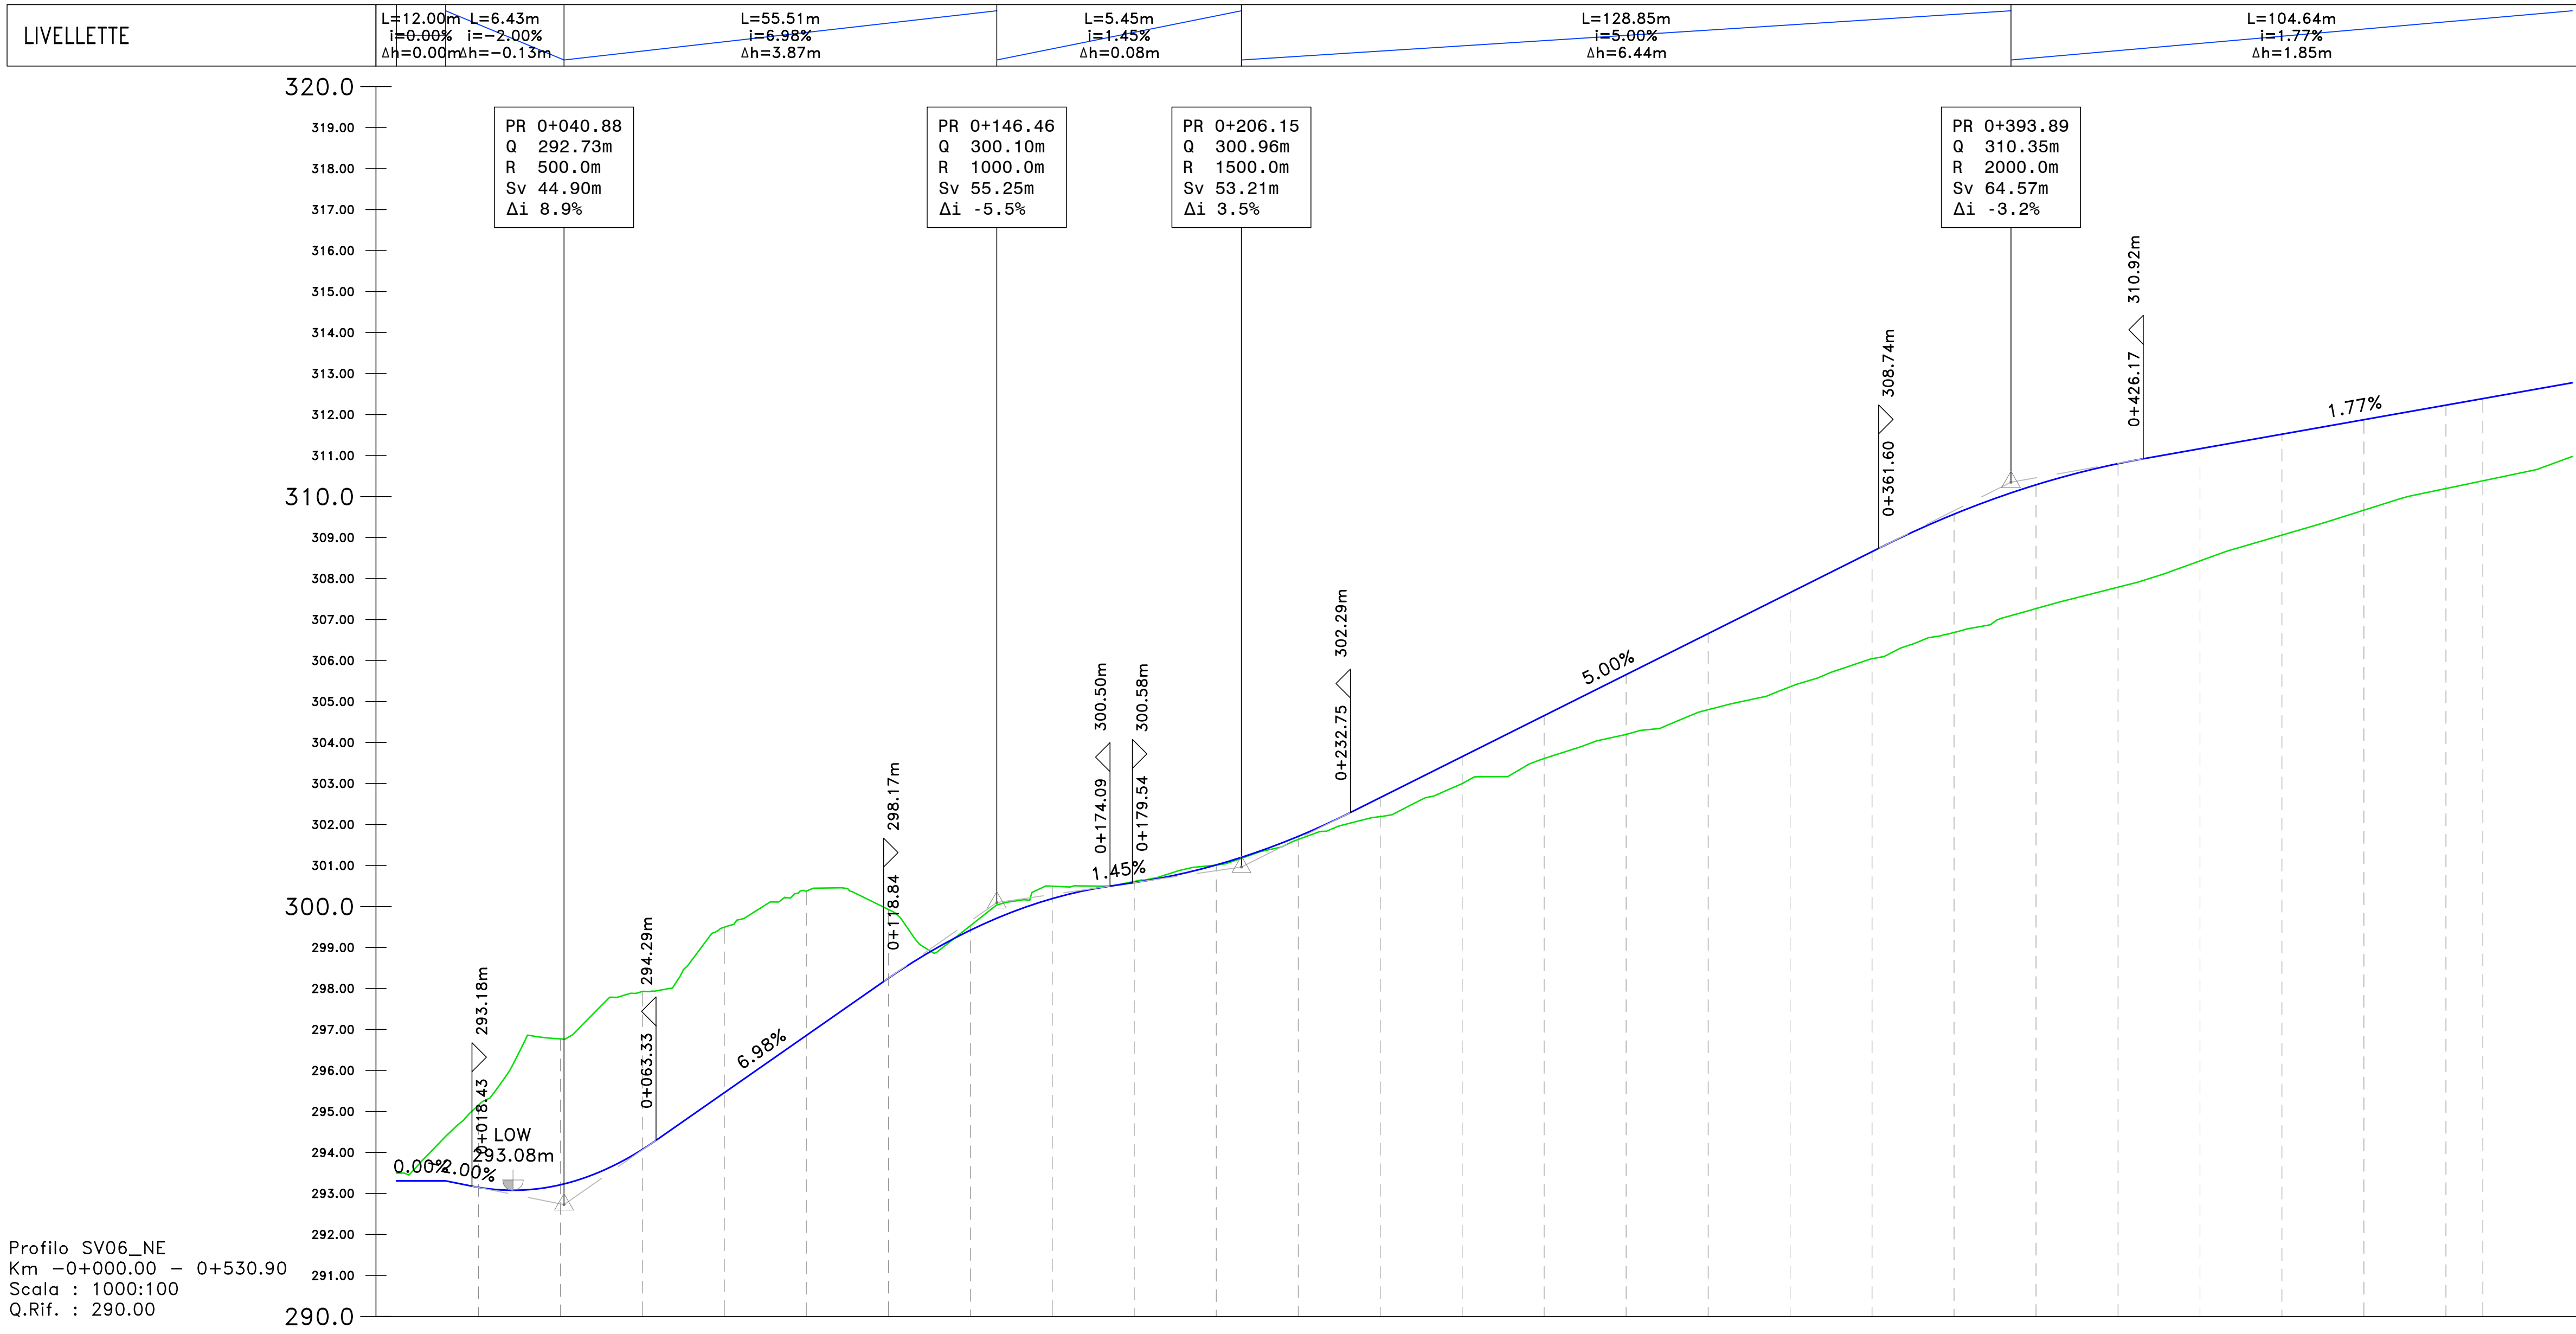

Profilo SV06_NE
Km -0+000.00 - 0+530.90
Scala : 1000:100
Q.Rif. : 290.00

NUMERO SEZIONE	01	02	03	04	05	06	07	08	09	10	11	12	13	14	15	16	17	18	19	20	21	22	23	24	25	26
DISTANZE PARZIALI		20,0	20,0	20,0	20,0	20,0	20,0	20,0	20,0	20,0	20,0	20,0	20,0	20,0	20,0	20,0	20,0	20,0	20,0	20,0	20,0	20,0	20,0	20,0	20,0	9,0
DISTANZE PROGRESSIVE																										
QUOTE PROGETTO																										
QUOTE TERRENO																										
DIFFERENZA QUOTE																										
ANDAMENTO PLANIMETRICO	L=18,32m A=33,78 L=13,66m A=44,50 L=31,94m A=76,00 L=23,10m A=76,00 L=117,14m R=250,00m L=23,10m A=76,00 L=154,61m																									
ANDAMENTO CIGLI	5,50% -5,50% -7,00% 																									

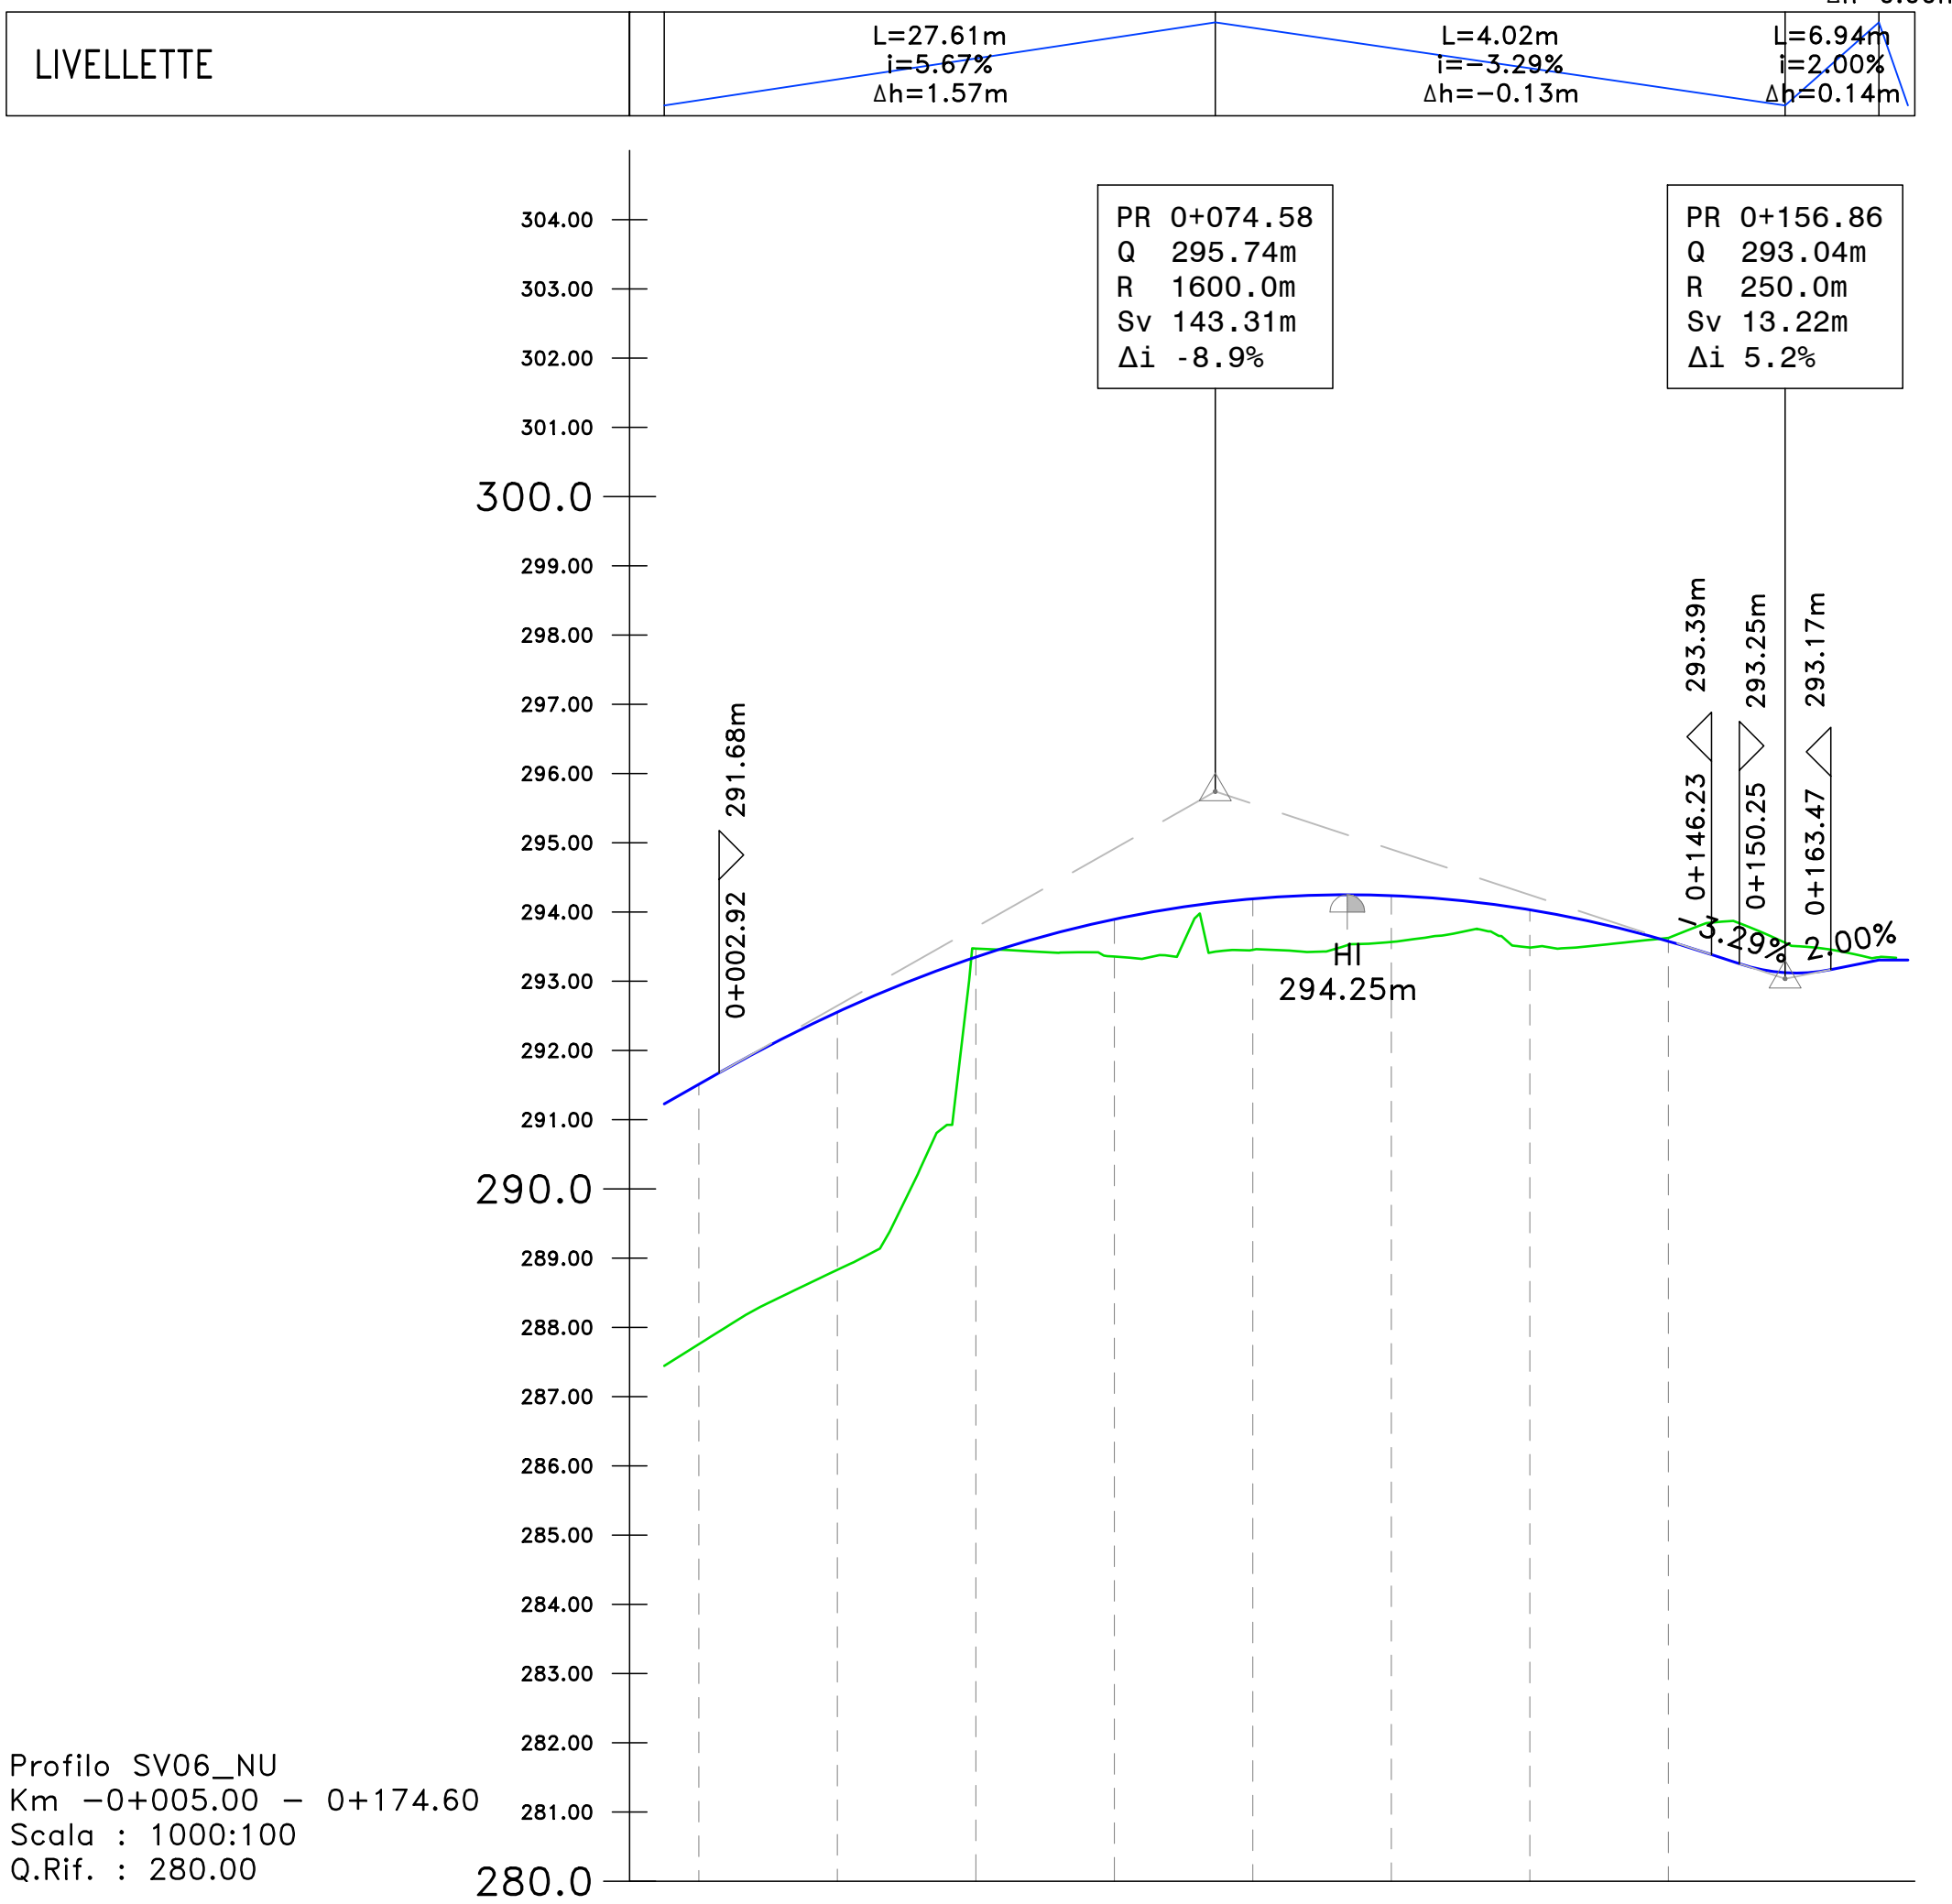

Profilo SV06_NU
Km -0+005.00 - 0+174.60
Scala : 1000:100
Q.Rif. : 280.00

NUMERO SEZIONE	1	2	3	4	5	6	7	8
DISTANZE PARZIALI	20,0	20,0	20,0	20,0	20,0	20,0	20,0	
DISTANZE PROGRESSIVE	0+020.00	0+040.00	0+060.00	0+080.00	0+100.00	0+120.00	0+140.00	0+160.00
QUOTE PROGETTO	-3.75	-287.76	-291.51	-291.51	-291.51	-291.51	-291.51	-291.51
QUOTE TERRENO	-3.75	-287.76	-291.51	-291.51	-291.51	-291.51	-291.51	-291.51
DIFFERENZA QUOTE	-3.75	-287.76	-291.51	-291.51	-291.51	-291.51	-291.51	-291.51
ANDAMENTO PLANIMETRICO								
ANDAMENTO CIGLI								
ETTOMETRICHE								



Direzione Progettazione e Realizzazione Lavori

S.S. 284 "Occidentale Etna"

Ammodernamento del Tratto Adrano - Catania

1° lotto Adrano - Paternò

PROGETTO DEFINITIVO

COD. PA712

PROGETTAZIONE: AT VIA - SERING - VDP - BRENG

PROGETTISTA E RESPONSABILE DELL'INTEGRAZIONE DELLE PRESSIONI DI PROGETTAZIONE SPECIALISTICHE:
Dott. Ing. Giovanni Pizzuto (Dott. Ing. Prov. Roma 27298)
RESPONSABILI D'AREA:
Responsabile Tracciato stradale: Dott. Ing. Massimo Capasso (Dott. Ing. Prov. Roma 26511)
Responsabile Strutture: Dott. Ing. Giovanni Pizzuto (Dott. Ing. Prov. Roma 27298)
Responsabile Infrastrutture, Elettronica e Impianti: Dott. Ing. Sergio Di Majo (Dott. Ing. Prov. Roma 28712)
Responsabile Sicurezza: Dott. Ing. Francesco Venturo (Dott. Ing. Prov. Roma 14660)
GEOLOGO:
Dott. Gino Enrico Curatolo (Dott. Ing. Prov. Roma 2020 884)
COORDINATORE SICUREZZA IN FASE DI PROGETTAZIONE:
Dott. Ing. Sergio Di Majo (Dott. Ing. Prov. Palermo 28712)
RESPONSABILE SIA:
Dott. Ing. Francesco Venturo (Dott. Ing. Prov. Roma 14660)
VISTO: IL RESPONSABILE DEL PROCEDIMENTO:
Dott. Ing. Massimo Capasso



PROGETTO STRADALE
SV06-SVINCOLO PATERNÒ
Profili di progetto
Tav. 01

CODICE PROGETTO
PROGETTO
DPPA0712

LIV. PROG. ANNO
D 20

NOME FILE
PA712_V07P500TRAPP01_A-FL01-03

CODICE ELAB.
V07P500TRAPP01

REVISIONE
A

SCALA:
1:1000/1:100

D

C

B

A

EMISSIONE

NOV 2020

M/100

M/CAPASSO

C/PIZZA

REV.

DESCRIZIONE

DATA

REDATTO

VERIFICATO

APPROVATO