



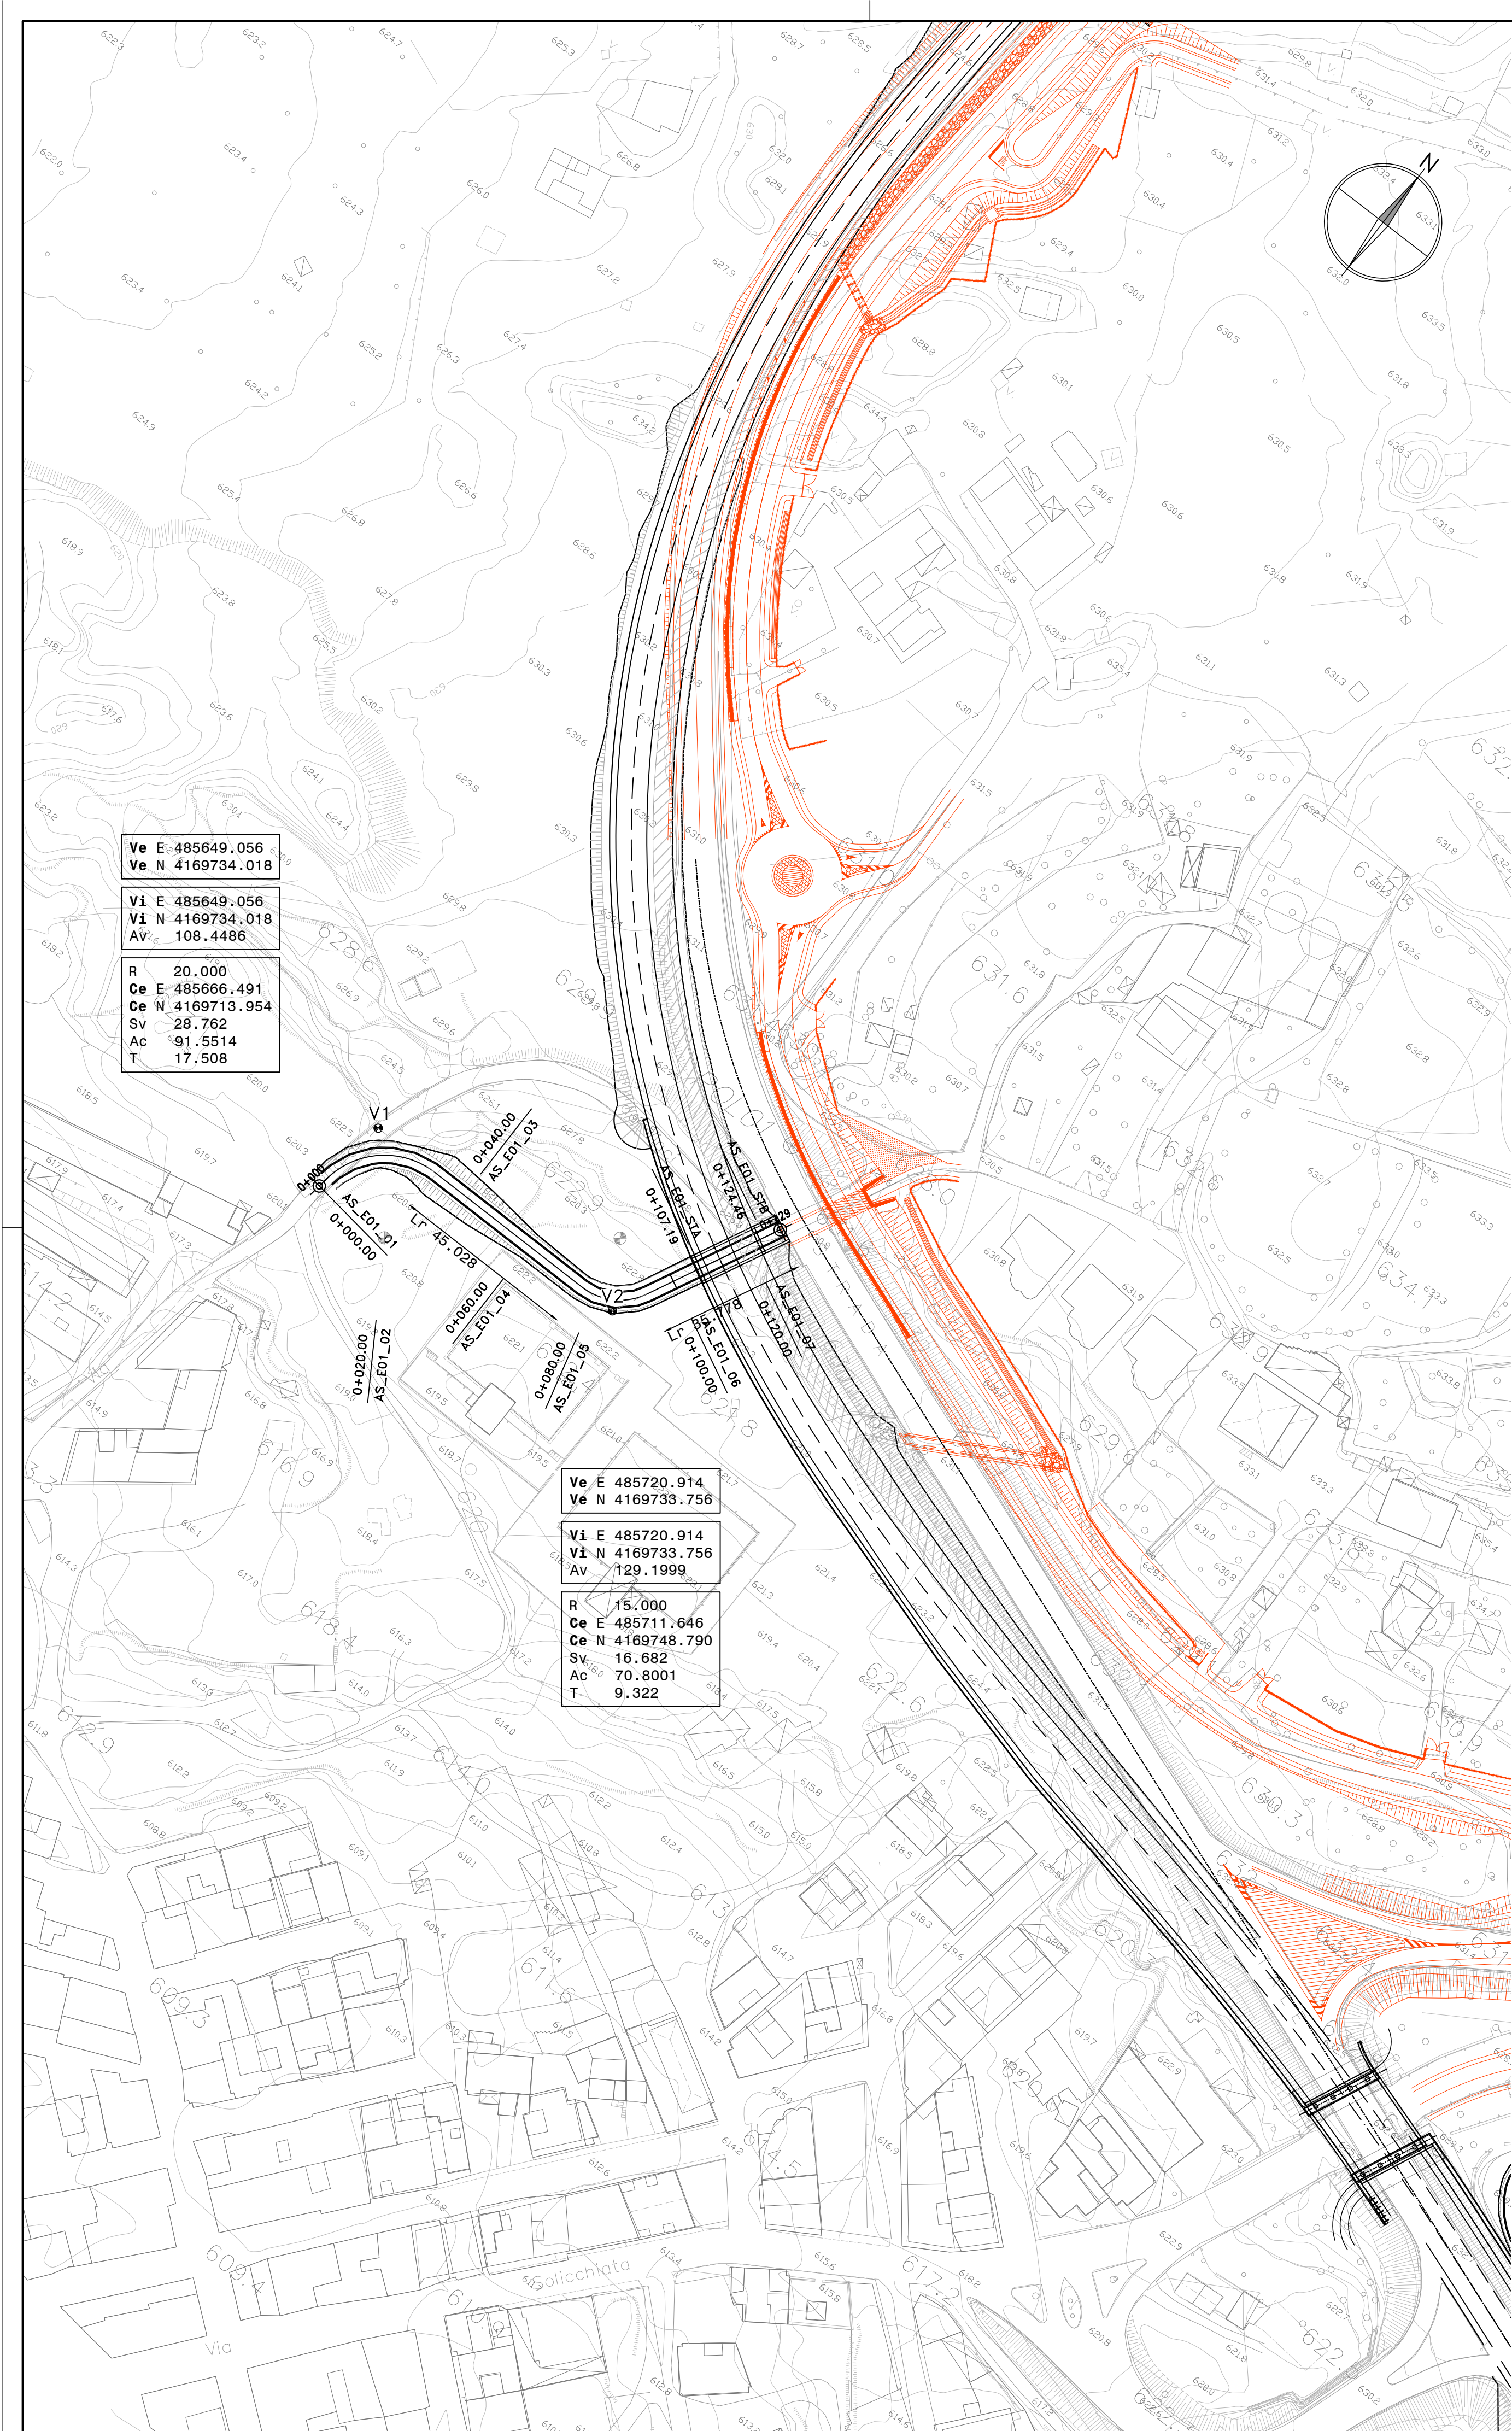

Ve E: 485649.056
Ve N: 4169734.018
Vi E: 485649.056
Vi N: 4169734.018
AV: 108.4486
R: 20.000
Ce E: 485666.491
Ce N: 4169713.954
Sv: 28.762
Ac: 91.5514
T: 17.508

Ve E: 485720.914
Ve N: 4169738.756
Vi E: 485720.914
Vi N: 4169738.756
AV: 129.1999
R: 15.000
Ce E: 485711.646
Ce N: 4169748.790
Sv: 16.682
Ac: 70.8001
T: 9.322

LIVELLETTA	L=5.07m i=9.27% Δh=0.47m	L=83.53m i=1.32% Δh=1.11m	L=14.97m i=10.00% Δh=1.50m
------------	--------------------------------	---------------------------------	----------------------------------

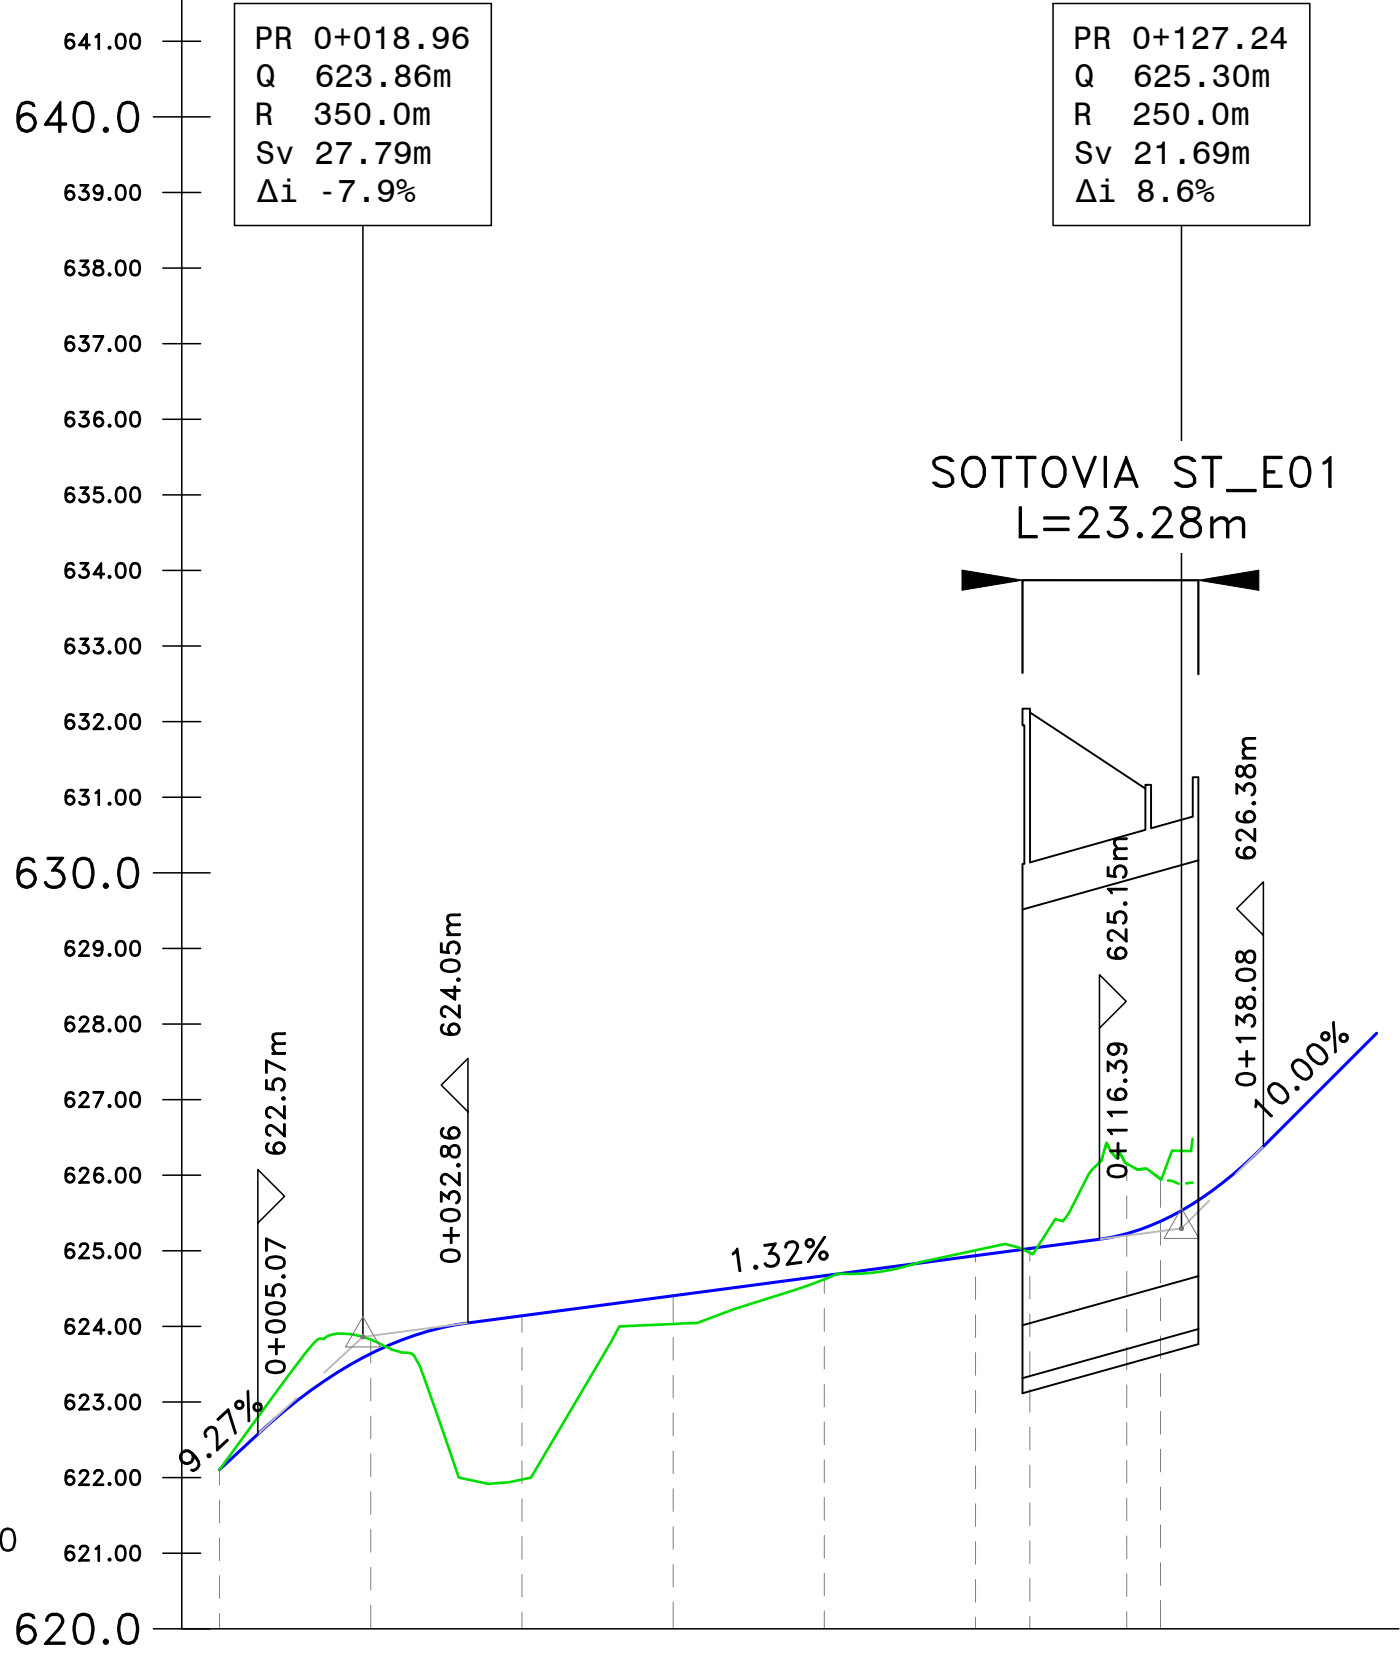

Profilo AS_E01
Km -0+000.00 - 0+155.00
Scala : 1000:100
Q.Rif. : 620.00

NUMERO SEZIONE	01	02	03	04	05	06	STA	07	08
DISTANZE PARZIALI	20,0	20,0	20,0	20,0	20,0	7,2	12,8	4,5	
DISTANZE PROGRESSIVE	0+000.00	0+020.00	0+040.00	0+060.00	0+080.00	0+100.00	0+107.19	0+120.00	0+124.46
QUOTE PROGETTO	-622.11	-622.11	-622.11	-622.11	-622.11	-622.11	-622.11	-622.11	-622.11
QUOTE TERRENO	-622.11	-622.11	-622.11	-622.11	-622.11	-622.11	-622.11	-622.11	-622.11
DIFFERENZA QUOTE	0.00	-0.19	-2.17	-0.37	-0.05	-0.07	-0.06	-0.93	-0.56
ANDAMENTO PLANIMETRICO	L=28.76m R=20.00m L=16.68m R=15.00m L=35.78m								
ANDAMENTO CIGLI	L=2.46m L=45.03m L=15.00m L=35.78m								
ETTOMETRICHE									



Direzione Progettazione e Realizzazione Lavori

S.S. 284 "Occidentale Etna"

Ammodernamento del Tratto Adrano - Catania

1° lotto Adrano - Paternò

PROGETTO DEFINITIVO

COD. PA712

PROGETTAZIONE: ATI VIA - SERING - VDP - BRENG

PROGETTISTA E RESPONSABILE DELL'INTEGRAZIONE DELLE PRESTAZIONI SPECIALISTICHE:
Dott. Ing. Giovanni Piazza (Ord. Ing. Prov. Roma 27296)
RESPONSABILI D'AREA:
Responsabile Tracciato stradale: Dott. Ing. Massimo Capasso (Ord. Ing. Prov. Roma 26031)
Responsabile Strutture: Dott. Ing. Giovanni Piazza (Ord. Ing. Prov. Roma 27296)
Responsabile Idraulica, Geotecnica e Impianti: Dott. Ing. Sergio Di Maio (Ord. Ing. Prov. Palermo 2872)
Responsabile Ambiente: Dott. Ing. Francesco Ventura (Ord. Ing. Prov. Roma 14660)

GRUPPO DI PROGETTAZIONE

MANDATARIA:



MANDANTE:



GEOLOGO:
Dott. Geol. Enrico Curcuruto (Ord. Geo. Regione Sicilia 966)
COORDINATORE SICUREZZA IN FASE DI PROGETTAZIONE:
Dott. Ing. Sergio Di Maio (Ord. Ing. Prov. Palermo 2872)
RESPONSABILE SIA:
Dott. Ing. Francesco Ventura (Ord. Ing. Prov. Roma 14660)

VISTO: IL RESPONSABILE DEL PROCEDIMENTO:
Dott. Ing. Marianna Coppola

PROGETTO STRADALE
SISTEMAZIONE VIABILITA' SECONDARIA
VIABILITA' AS_E01
Planimetria di progetto, di tracciamento e profilo



CODICE PROGETTO	NOME FILE	REVISIONE	SCALA:
PROGETTO	PA712_S01PS00TRAPF01_A		
DPPA0712 D 20	CODICE ELAB. S01PS00TRAPF01	A	VARIE
D		-	-
C		-	-
B		-	-
A	EMISSIONE	NOV 2020	M.TOSI
REV.	DESCRIZIONE	DATA	REDAITTO
		VERIFICATO	APPROVATO