


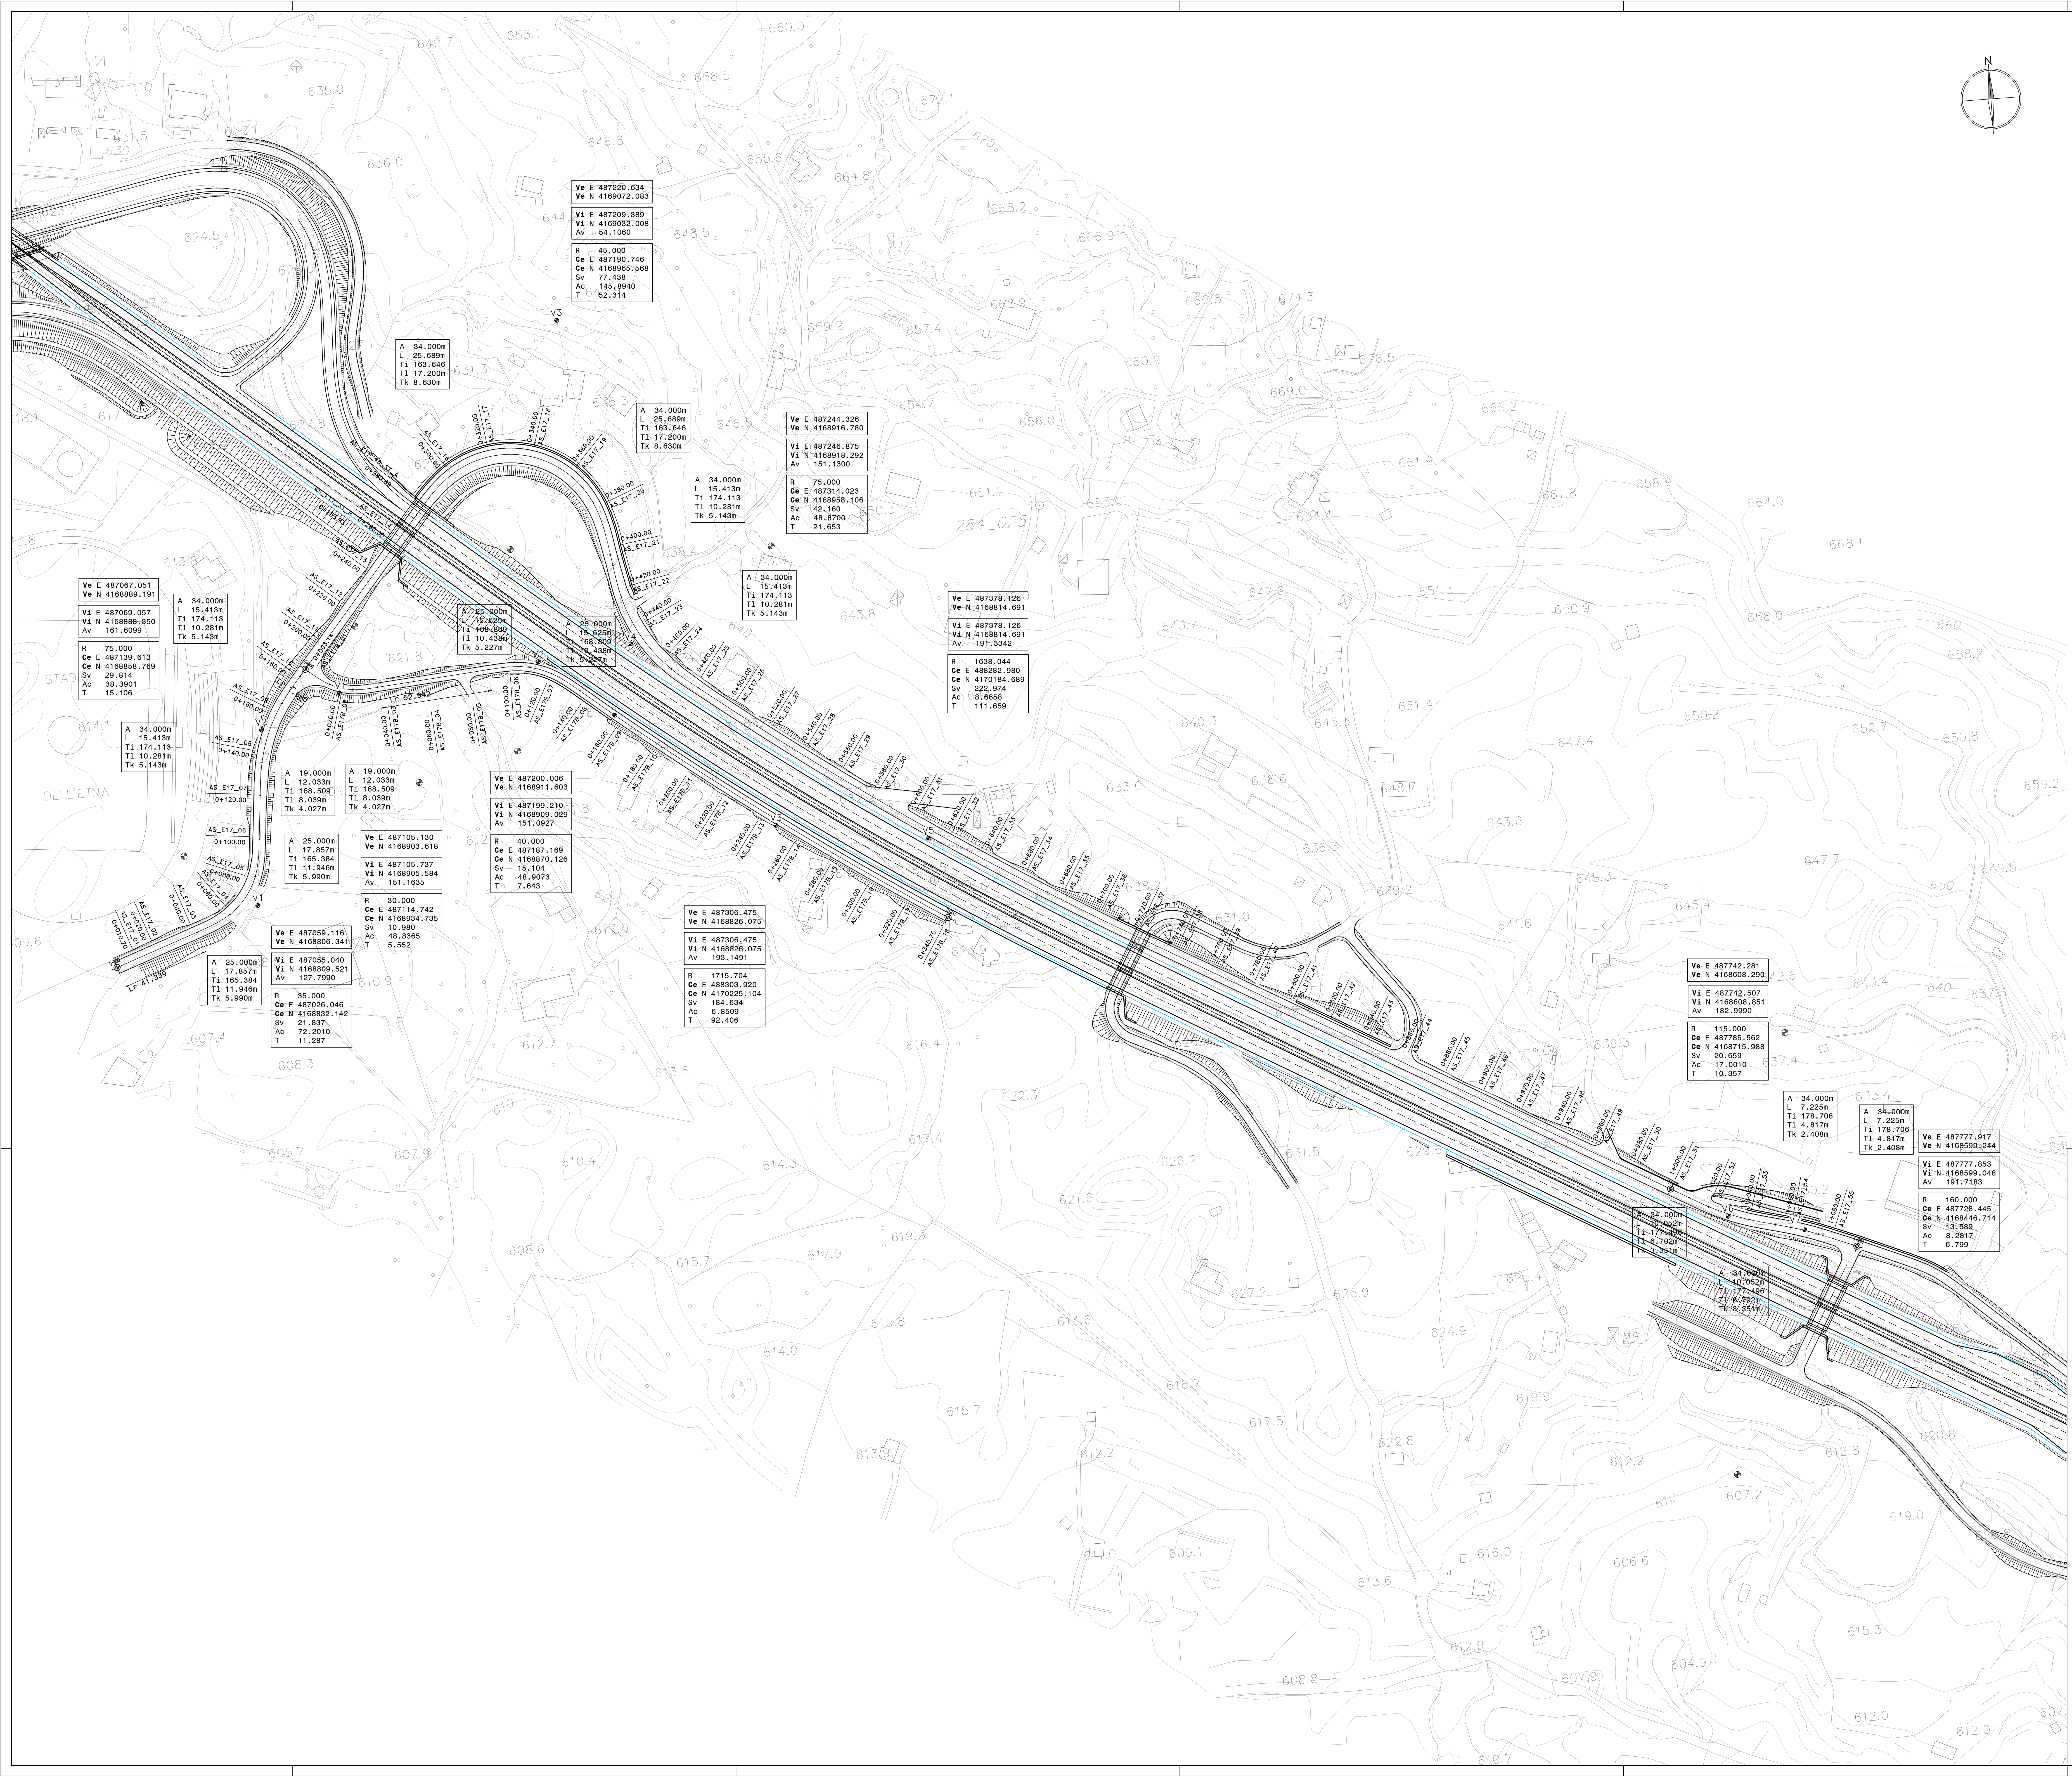



Direzione Progettazione e Realizzazione Lavori

S.S. 284 "Occidentale Etna"

Ammodernamento del Tratto Adrano – Catania

1° lotto Adrano – Paternò

PROGETTO DEFINITIVO

COO. PA712

PROGETTAZIONE: AT1 VIA - SERING - VDP - BRENG

PROGETTISTA E RESPONSABILE DELL'INTEGRAZIONE DELLE PRESTAZIONI SPECIALISTICHE: 
RESPONSABILI D'AREA:
Responsabile Tracciato Stradale: Dott. Ing. Massimo Capasso (Ord. Ing. Prov. Roma 27296)
Responsabile Stradale: Dott. Ing. Giovanni Pizzoli (Ord. Ing. Prov. Roma 27296)
Responsabile Stradale, Geotecnica e Impianti: Dott. Ing. Sergio Di Mola (Ord. Ing. Prov. Palermo 2872)
Responsabile Impianti: Dott. Ing. Francesco Venturi (Ord. Ing. Prov. Roma 14666)

GRUPPO DI PROGETTAZIONE: 
AVANTISTI: 

GEOLOGO: 
COORDINATORE SICUREZZA IN FASE DI PROGETTAZIONE: 
RESPONSABILE SIA: 
VISTO: IL RESPONSABILE DEL PROCEDIMENTO: 

PROGETTO STRADALE

SISTEMAZIONE VIABILITA' SECONDARIA

VIABILITA' AS_E17 – AS_E17B

Planimetria di progetto e di tracciamento

CODICE PROGETTO	PROGETTO	UV. PROG. ANNO	NOME FILE	REVISIONE	SCALA:
DPPA0712	D	20	PA712_S04PS00TRAPPO1_A	A	1:1000
D					
C					
B					
A	EMISSIONE	NOV. 2020	W.TOS	M.CAPASSO	G.PAZZA
REV.	DESCRIZIONE	DATA	REDATTO	VERIFICATO	APPROVATO