
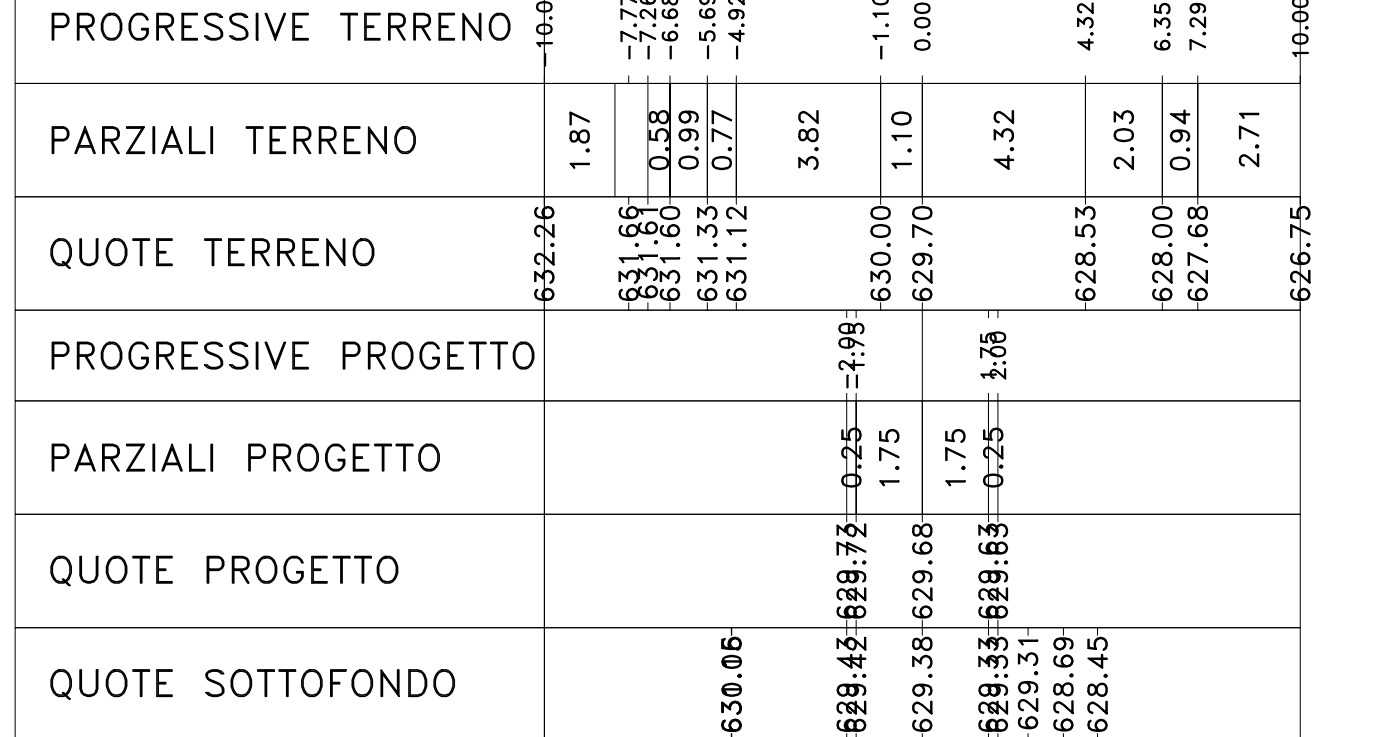
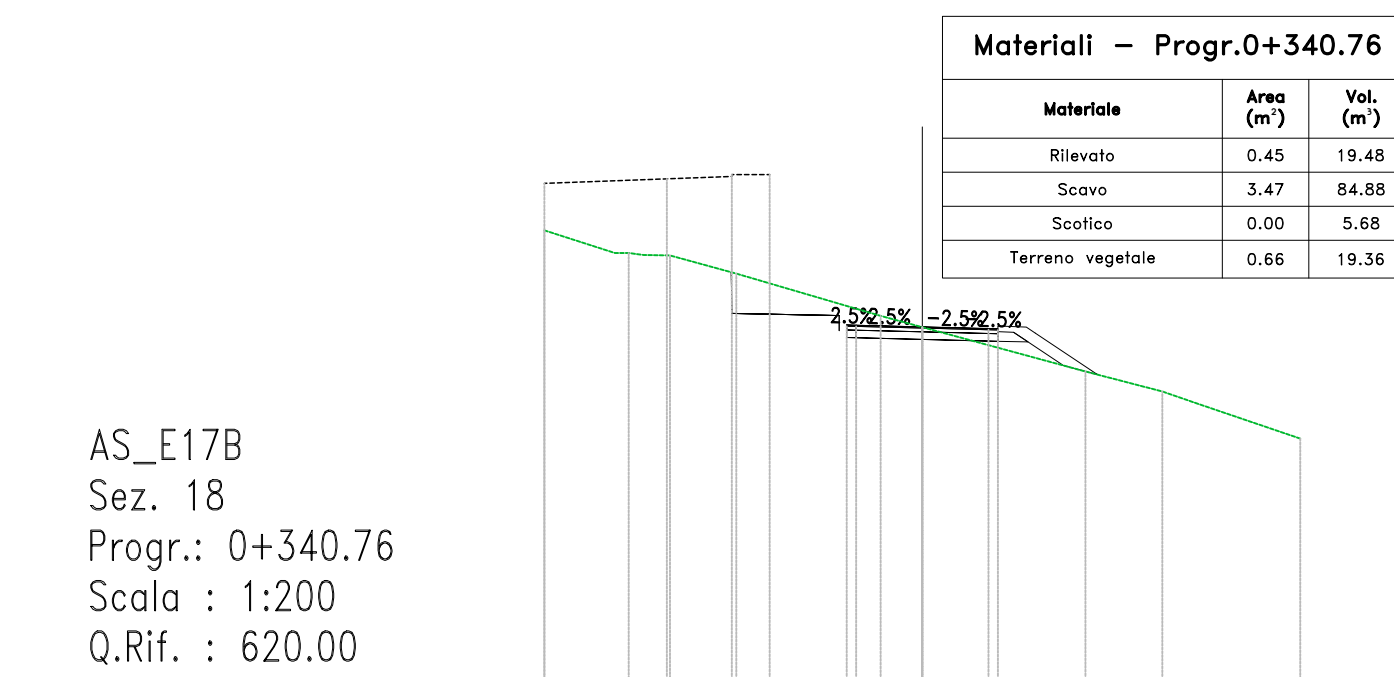
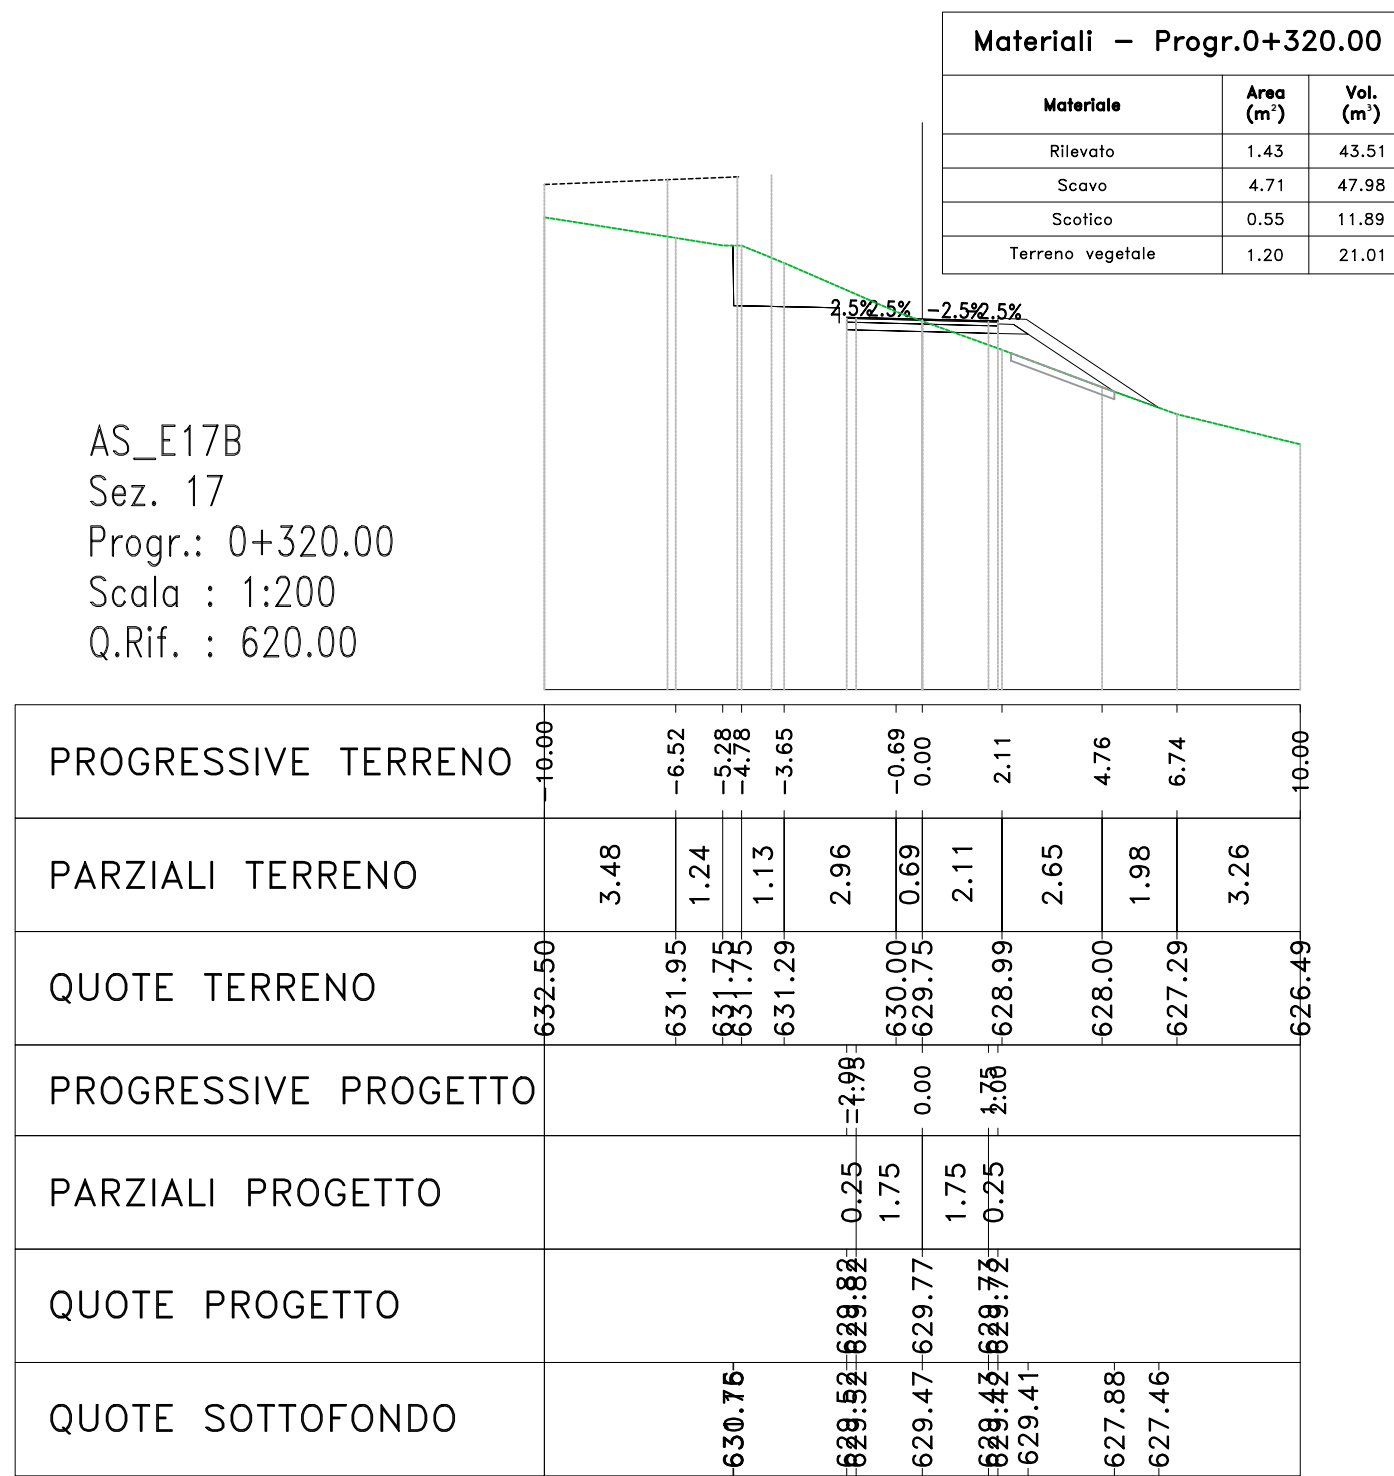
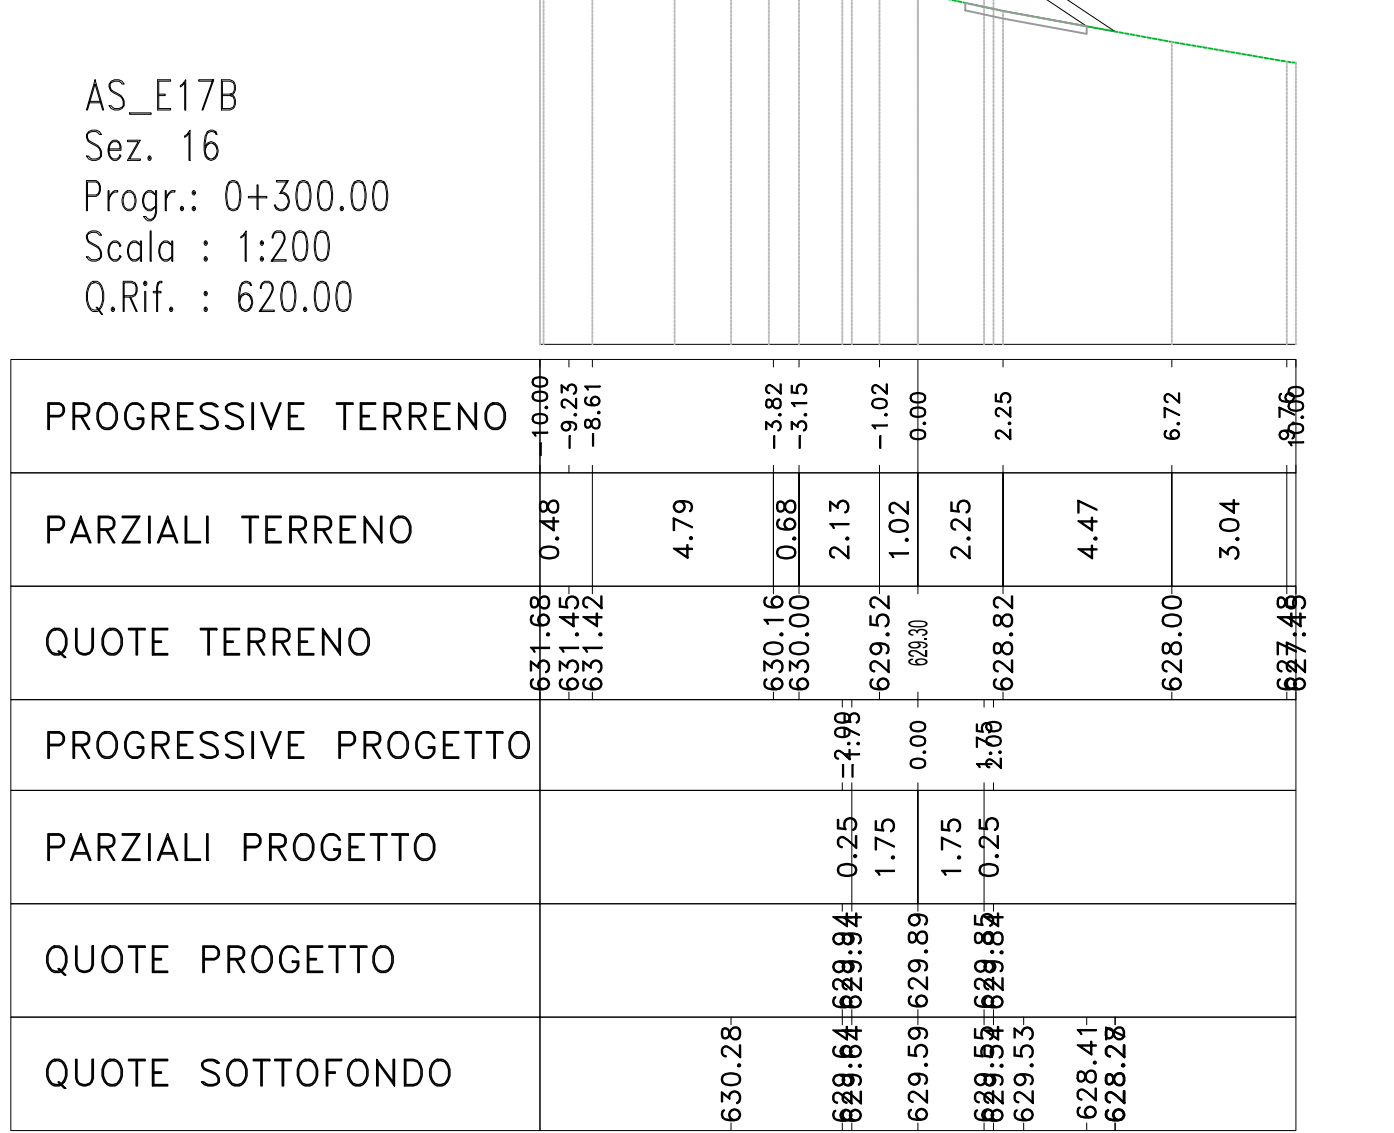
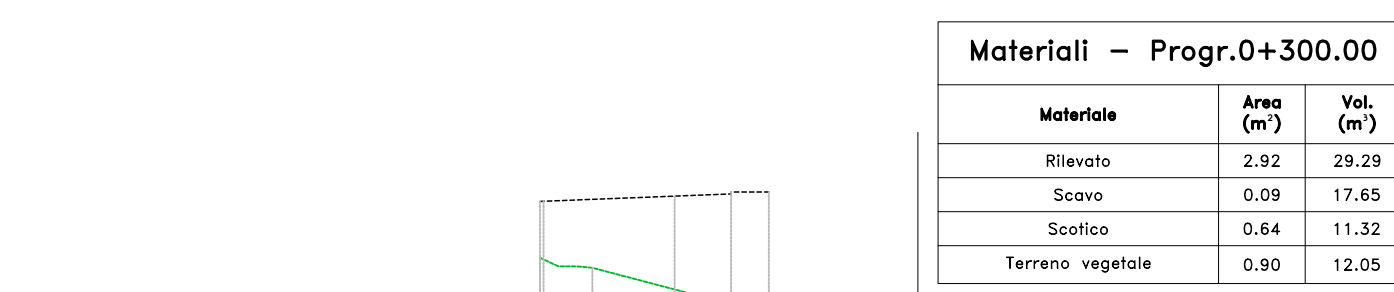
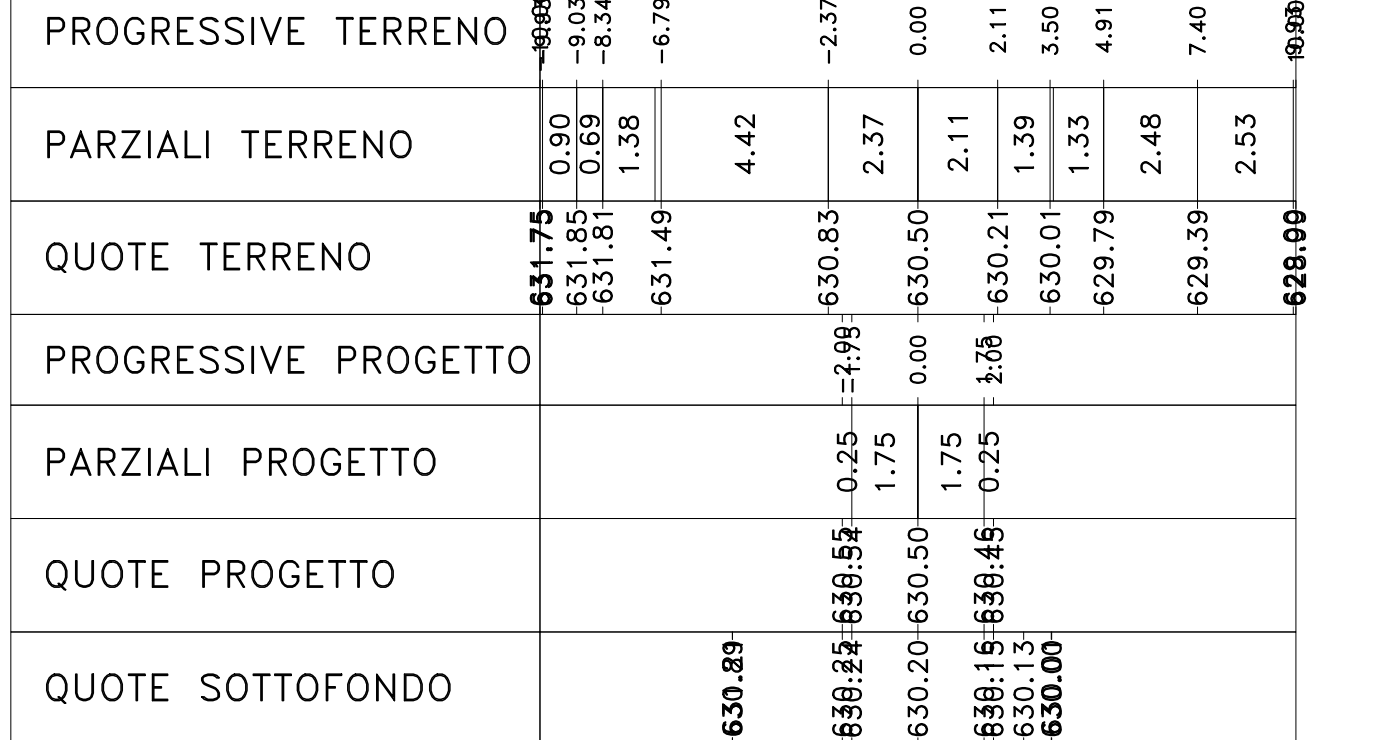
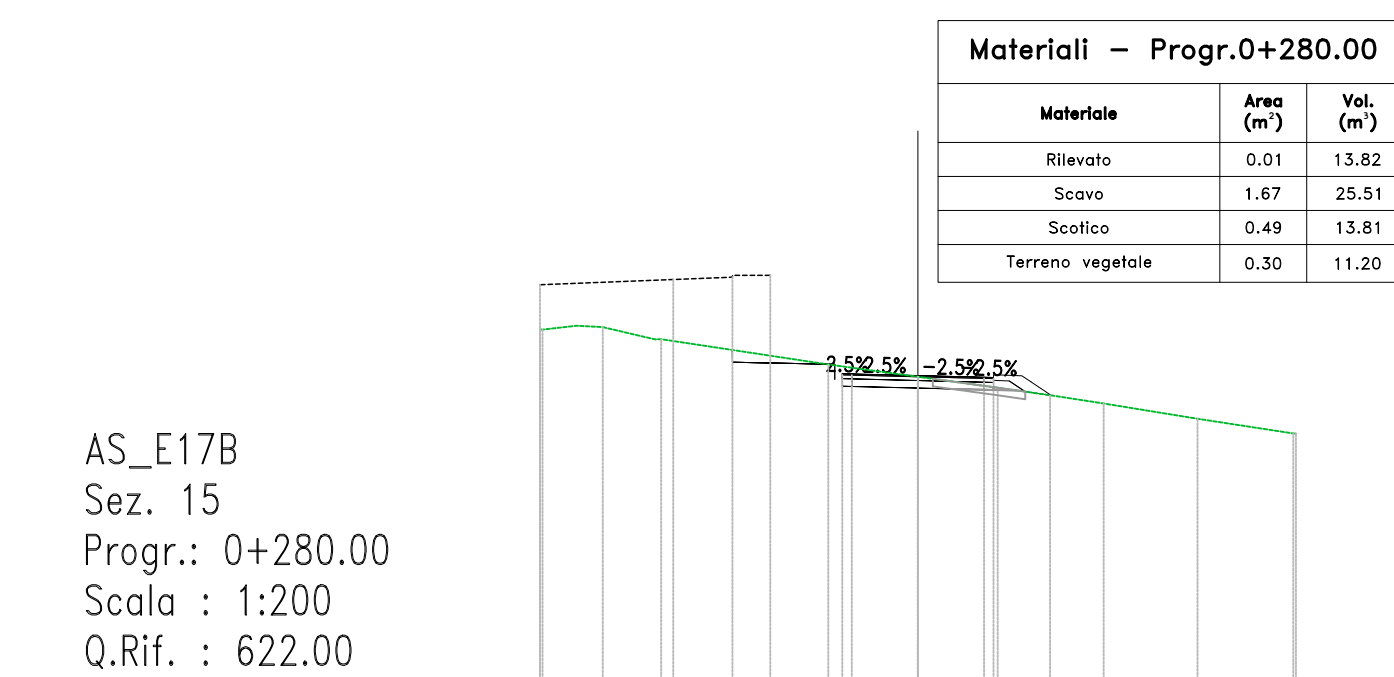
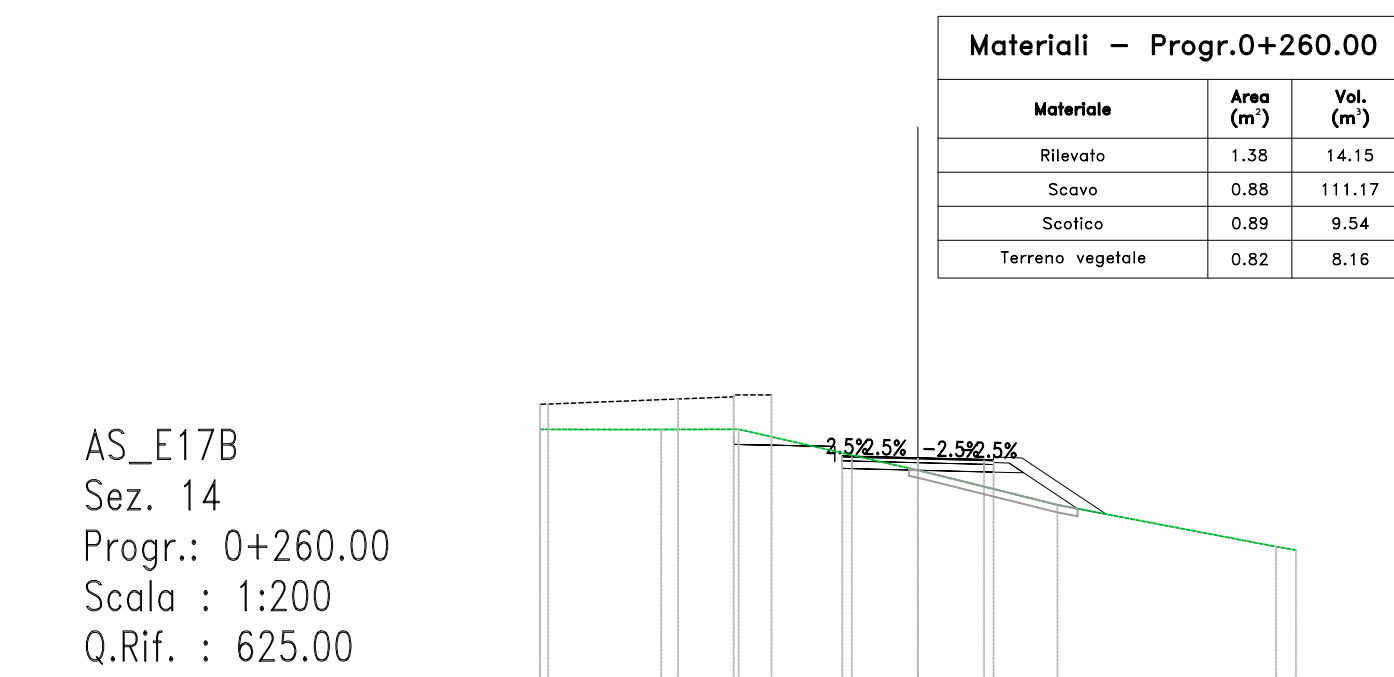
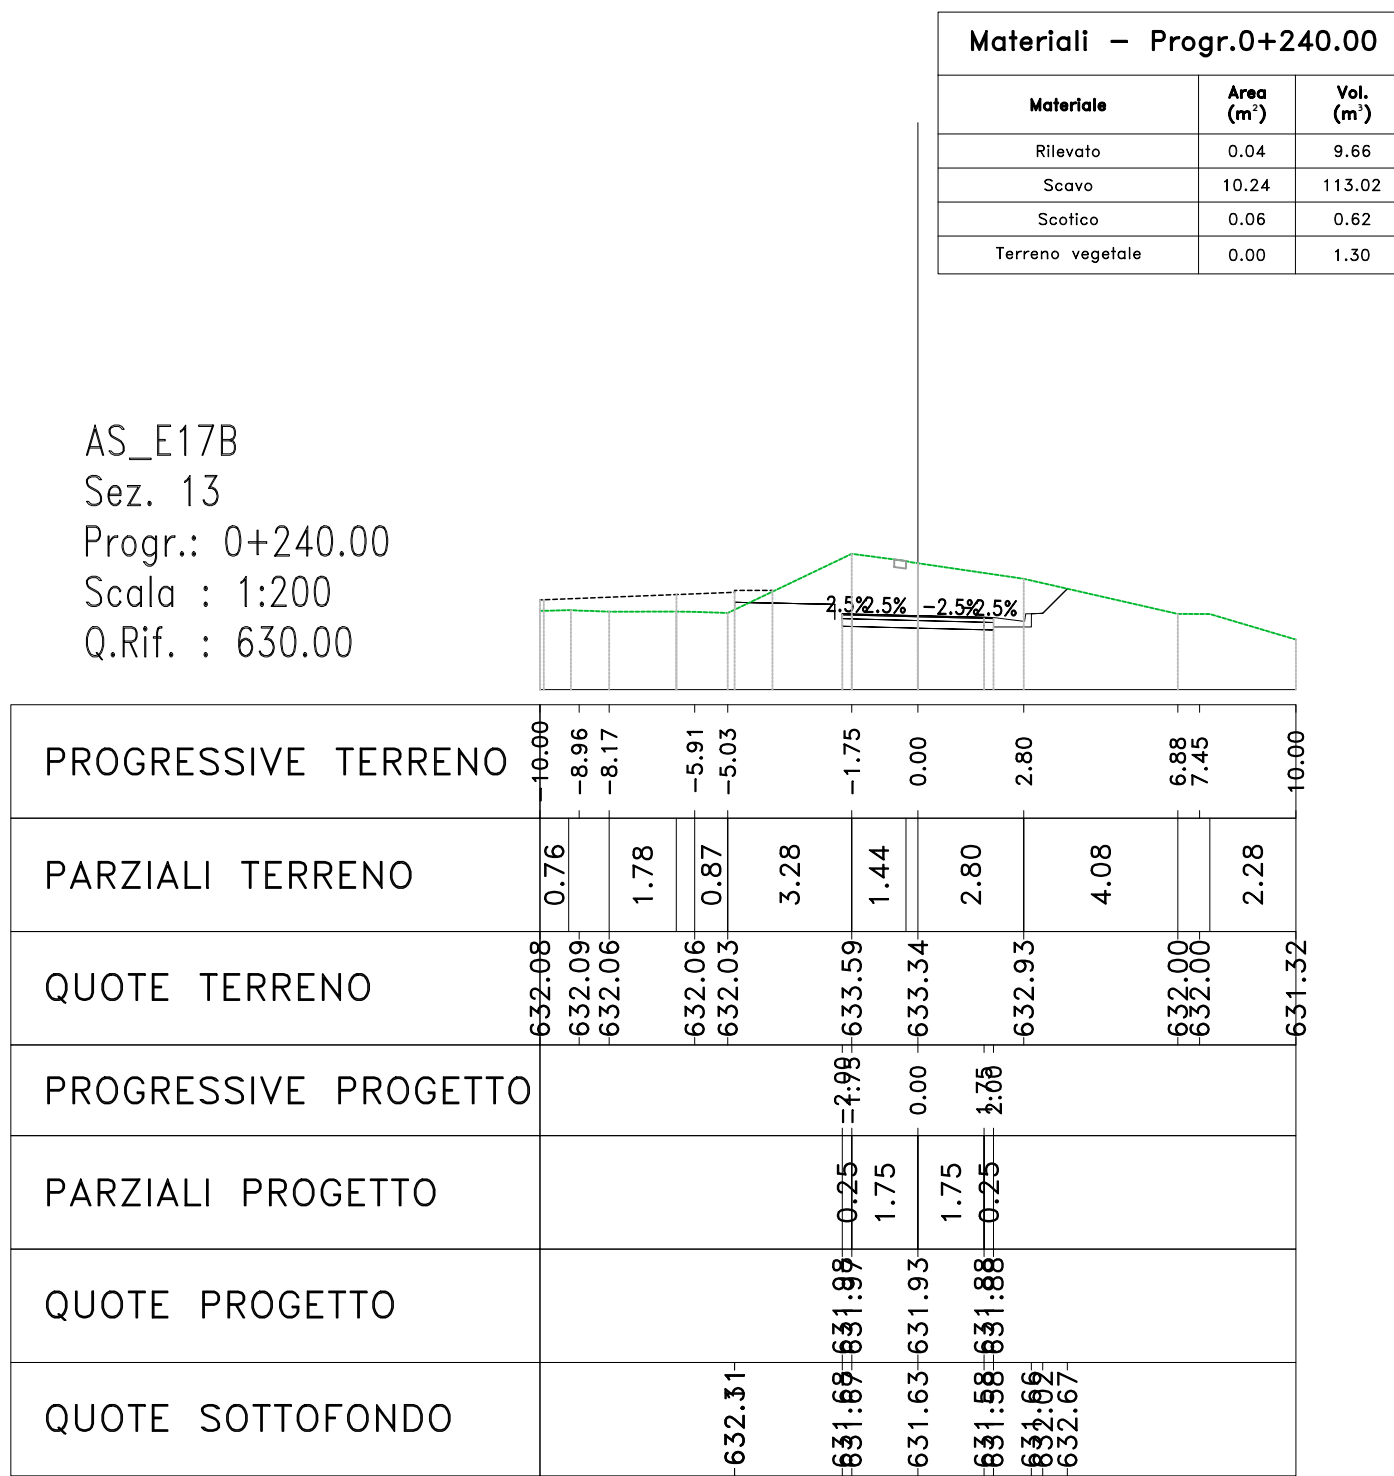
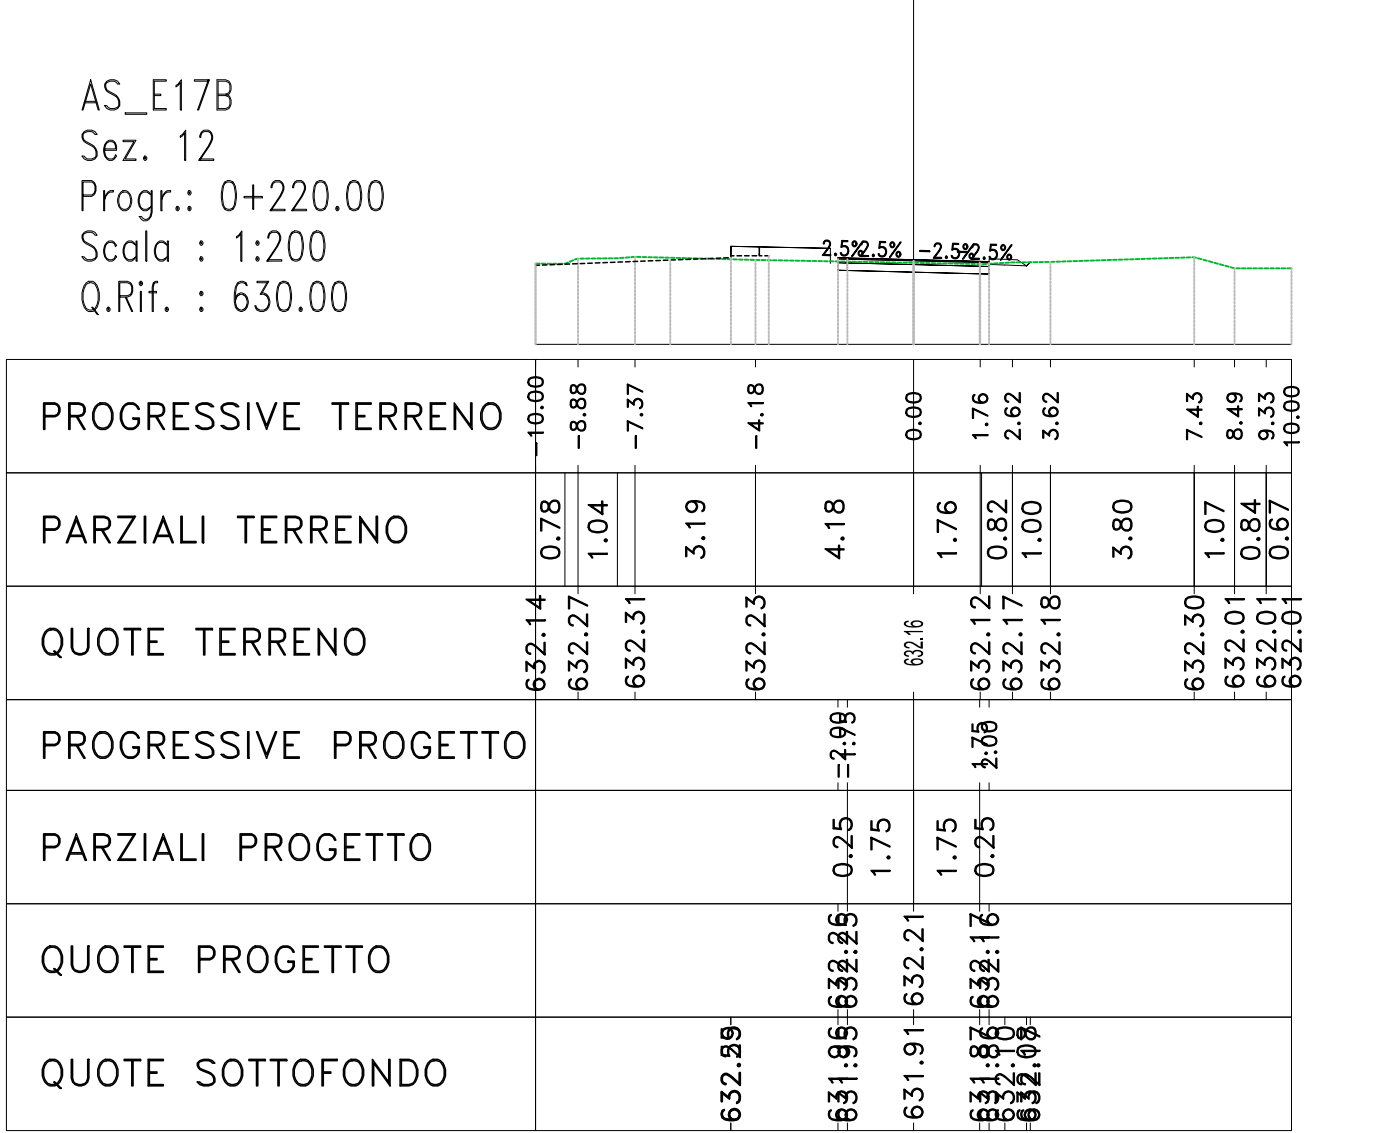
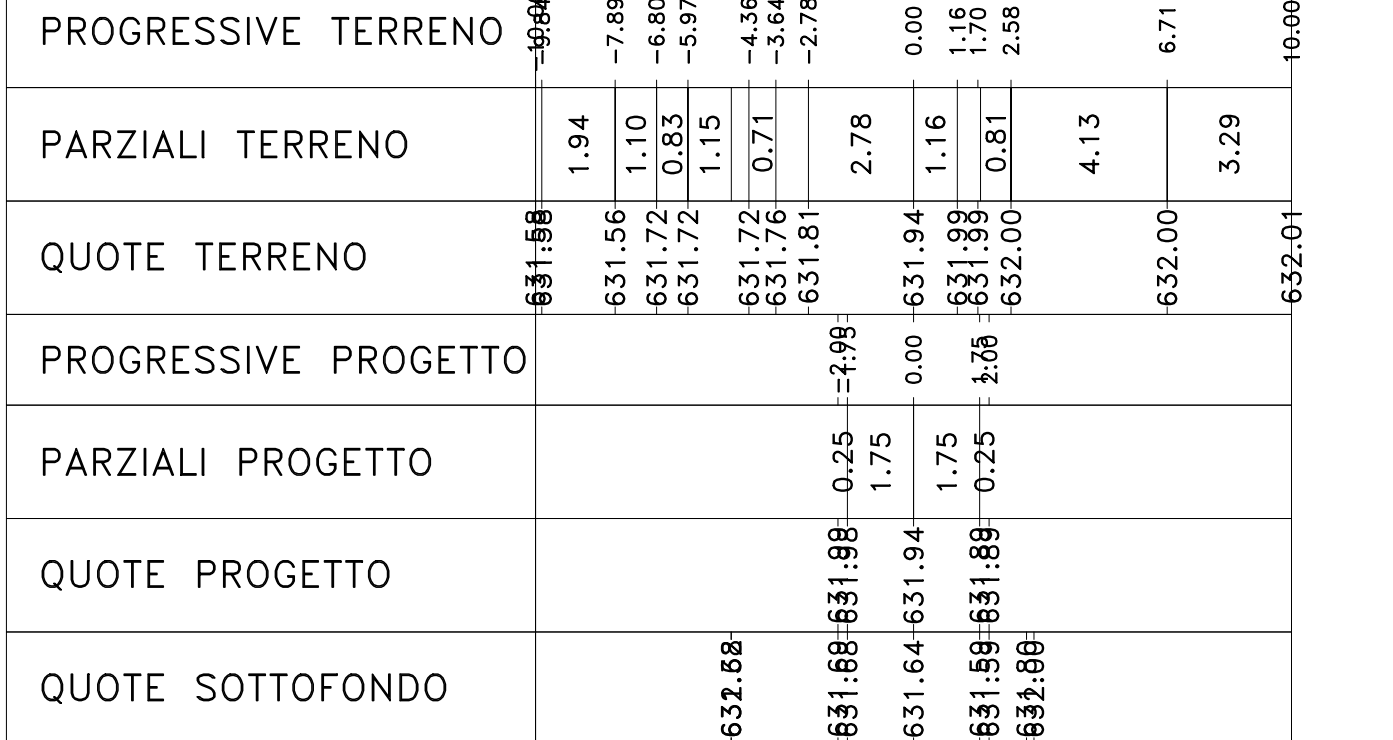
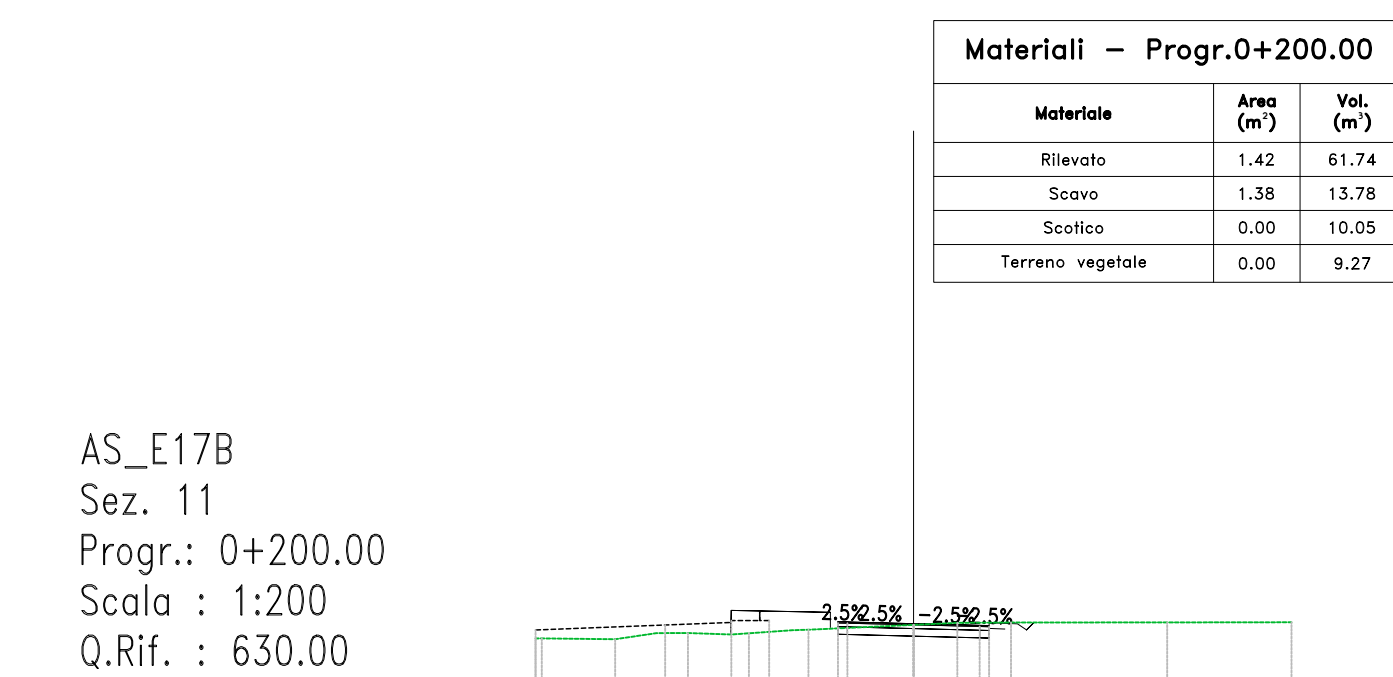
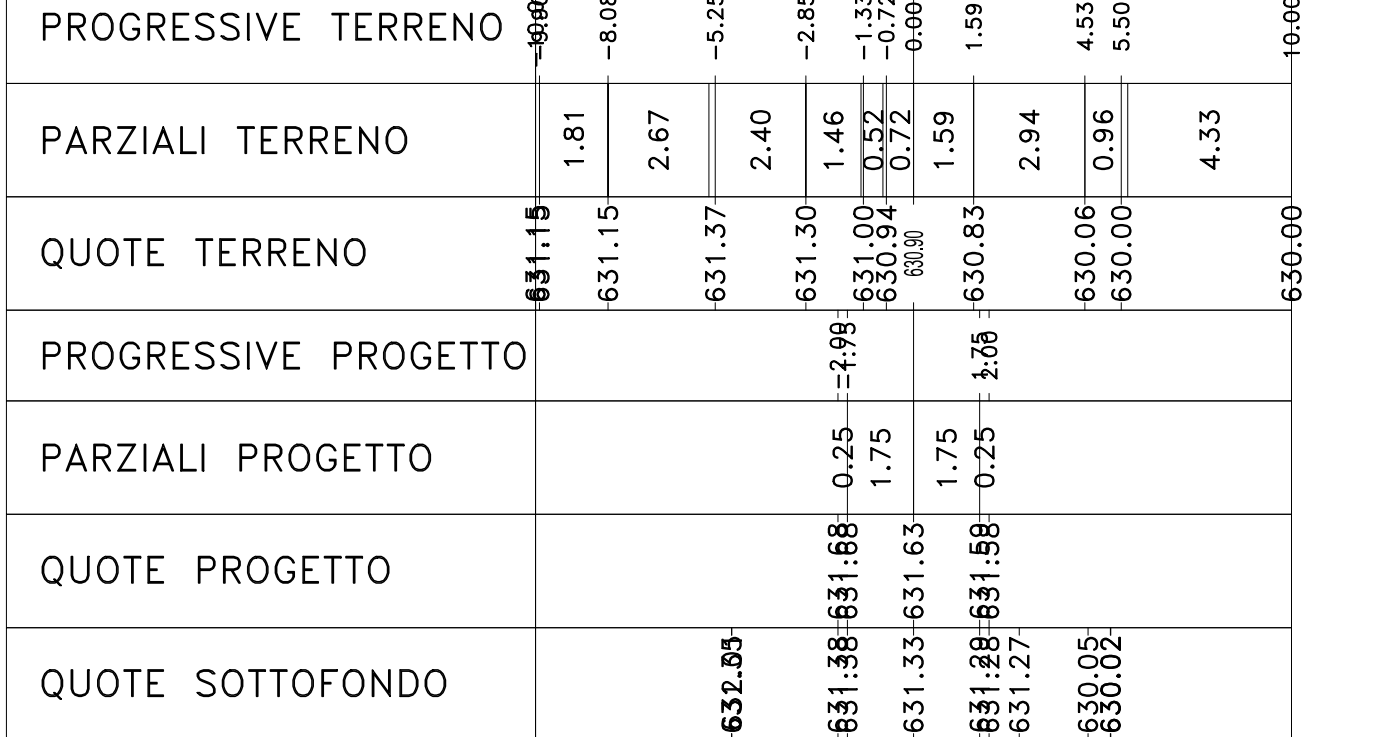
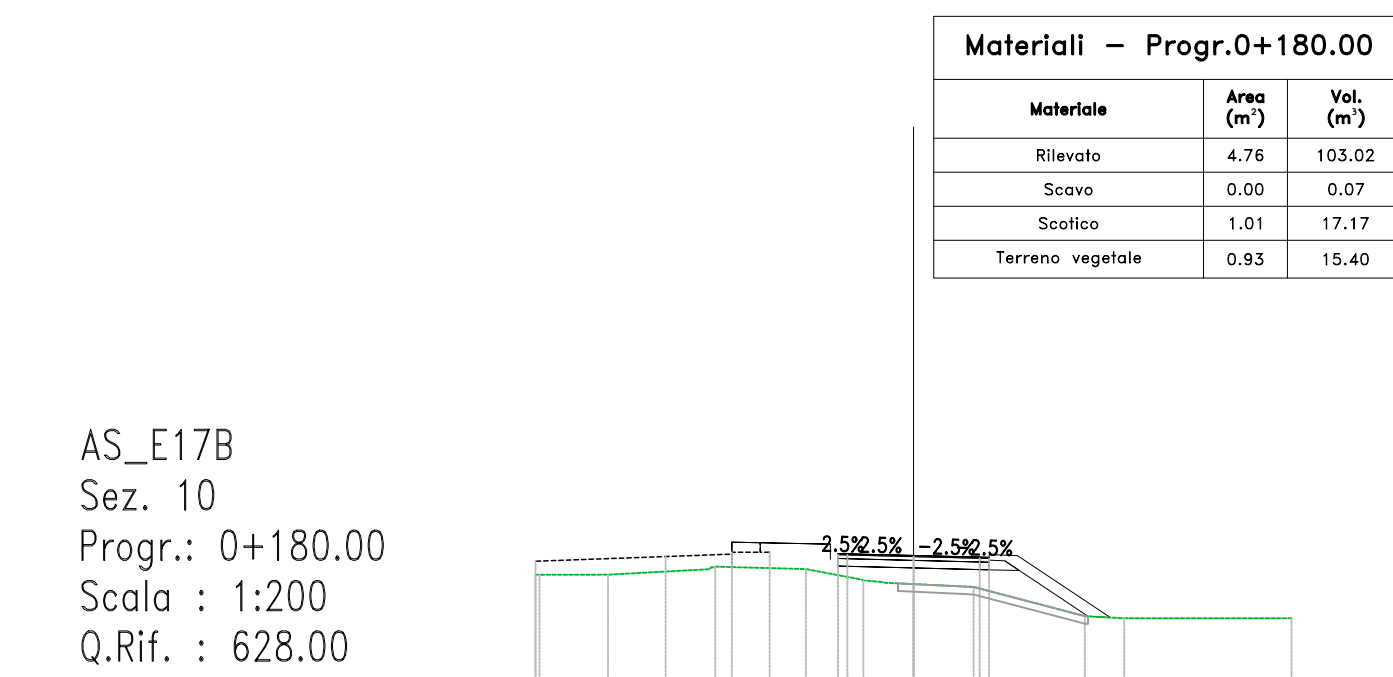
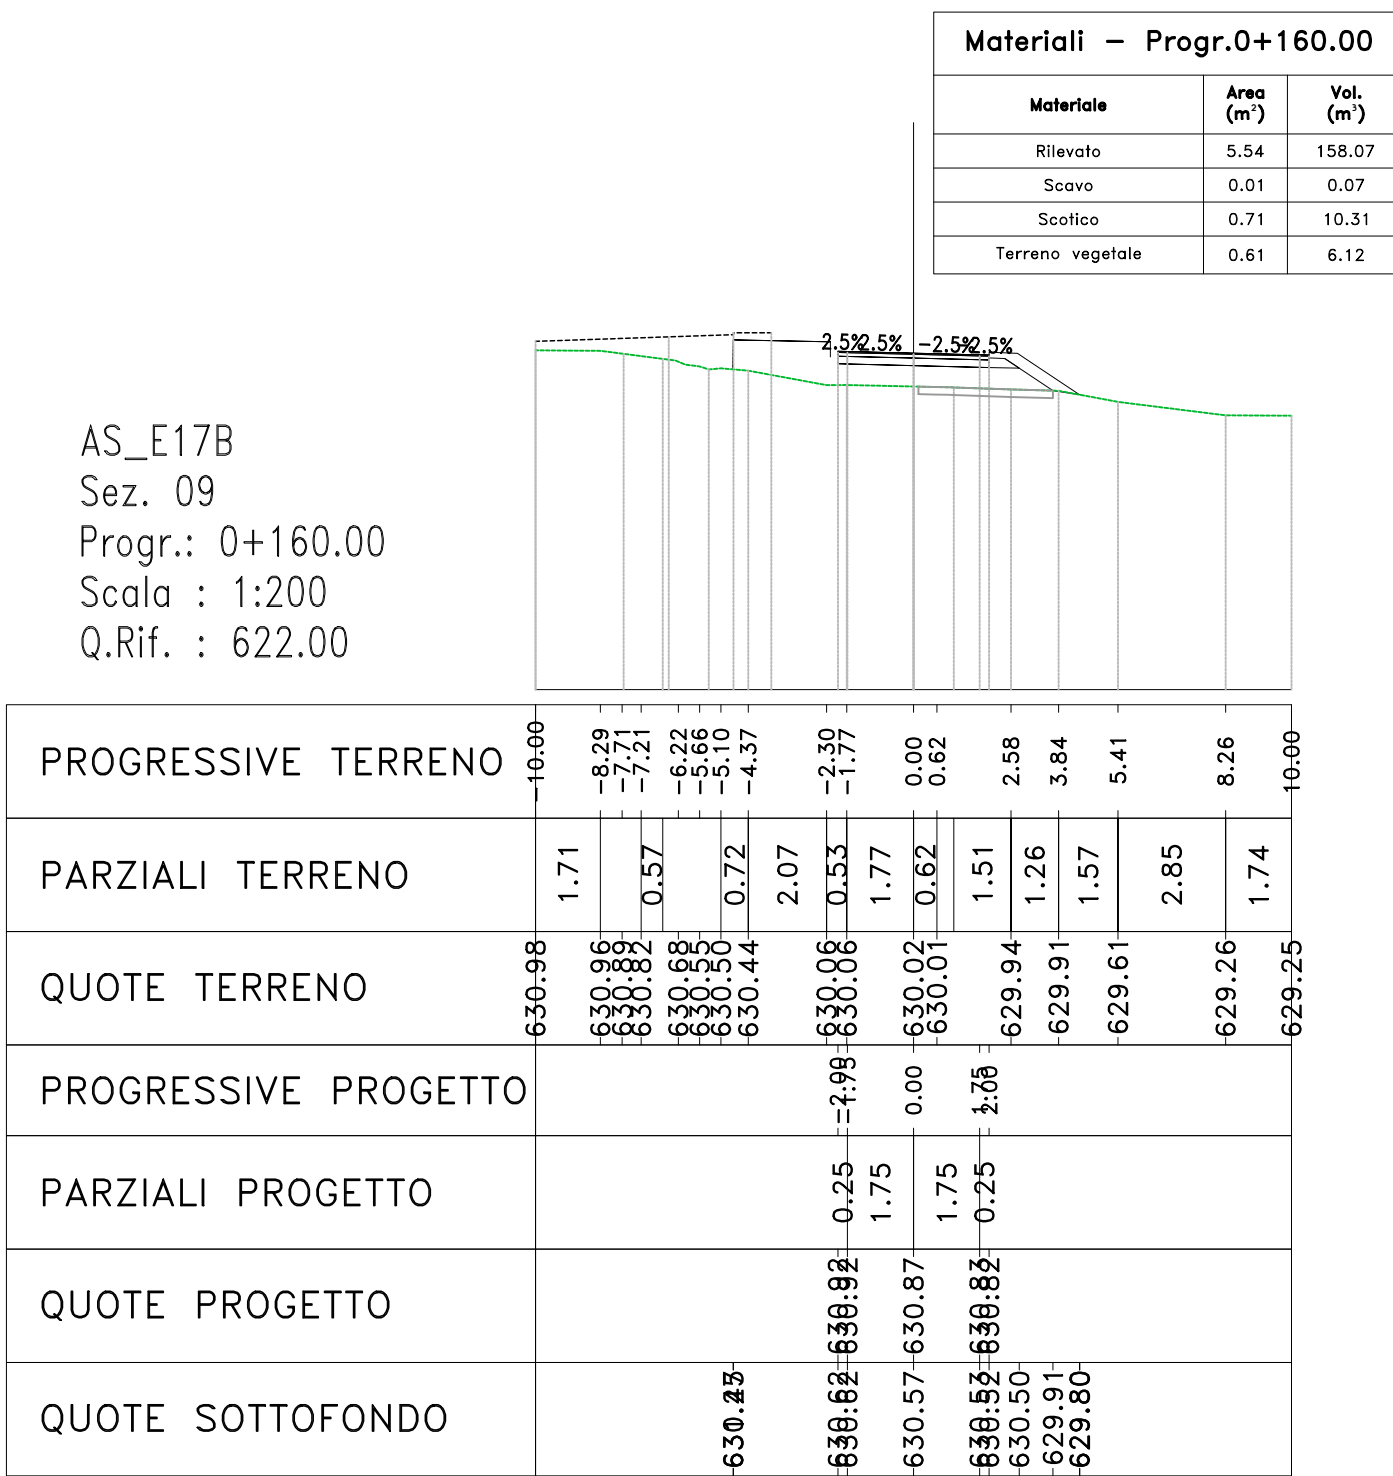
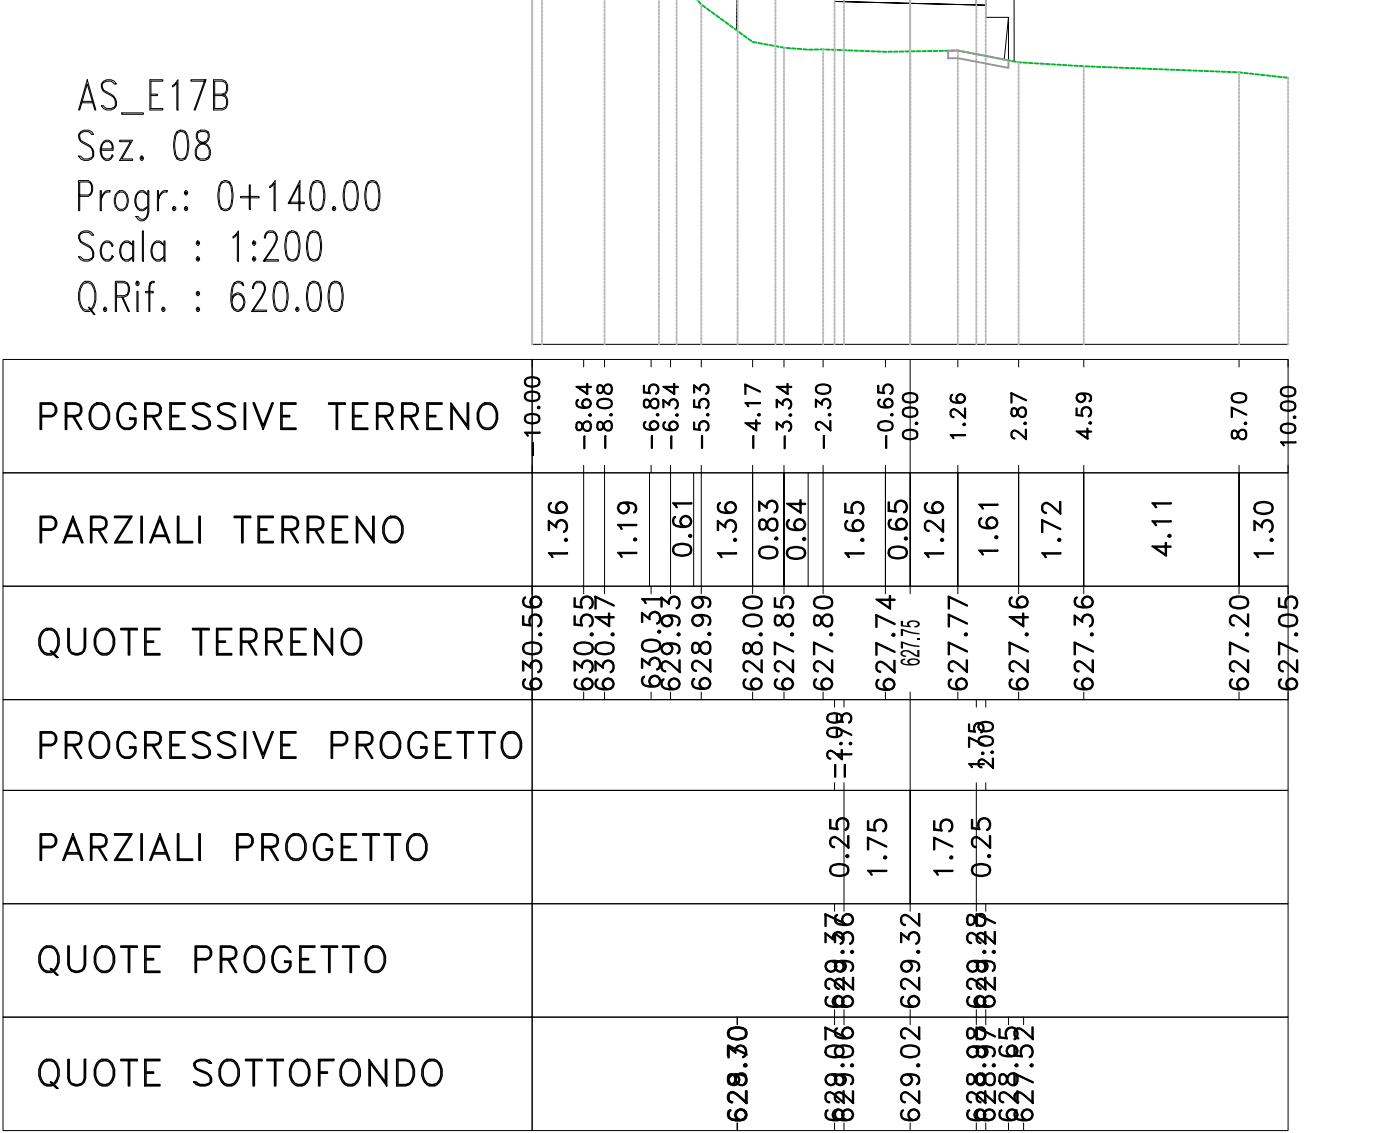
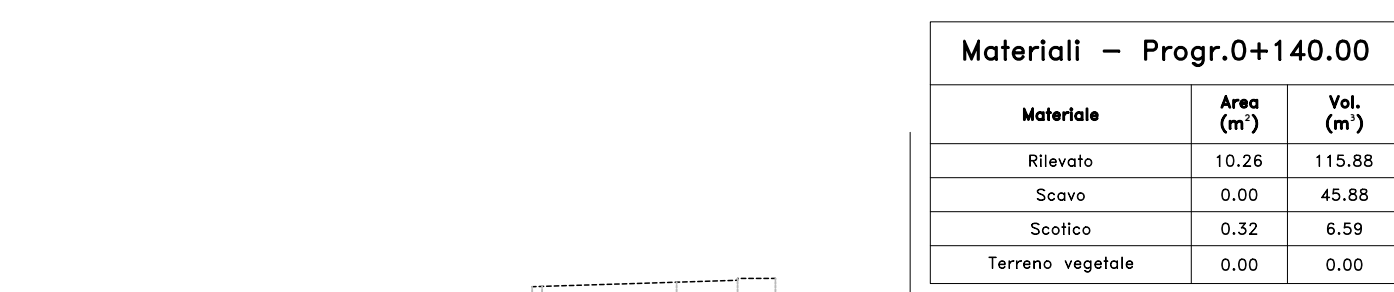
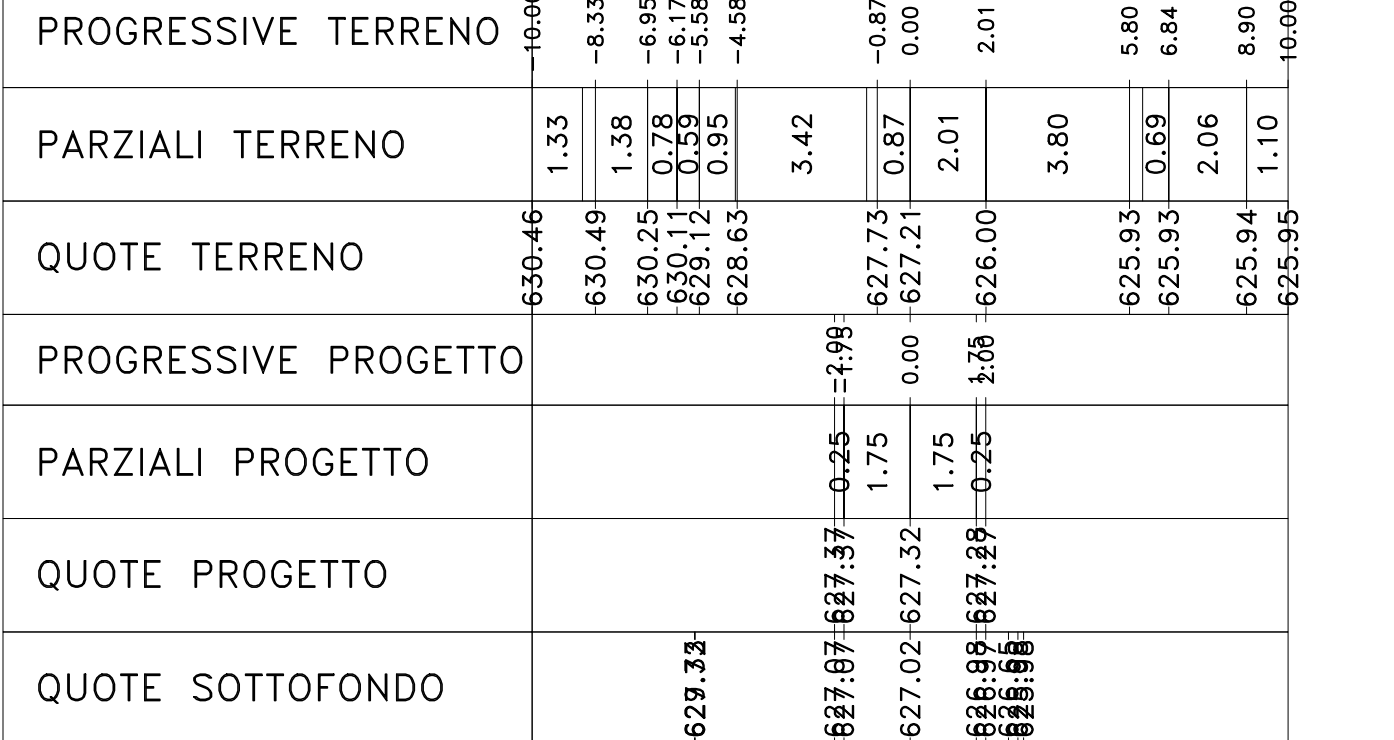
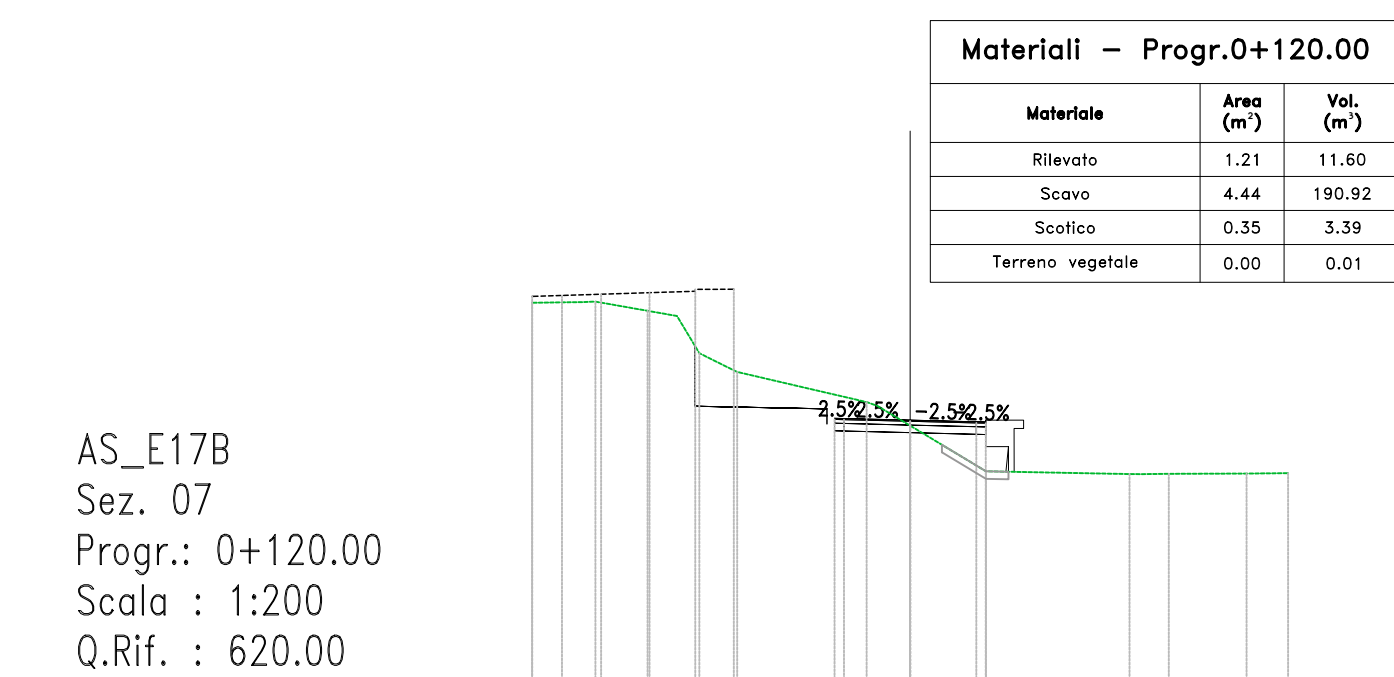
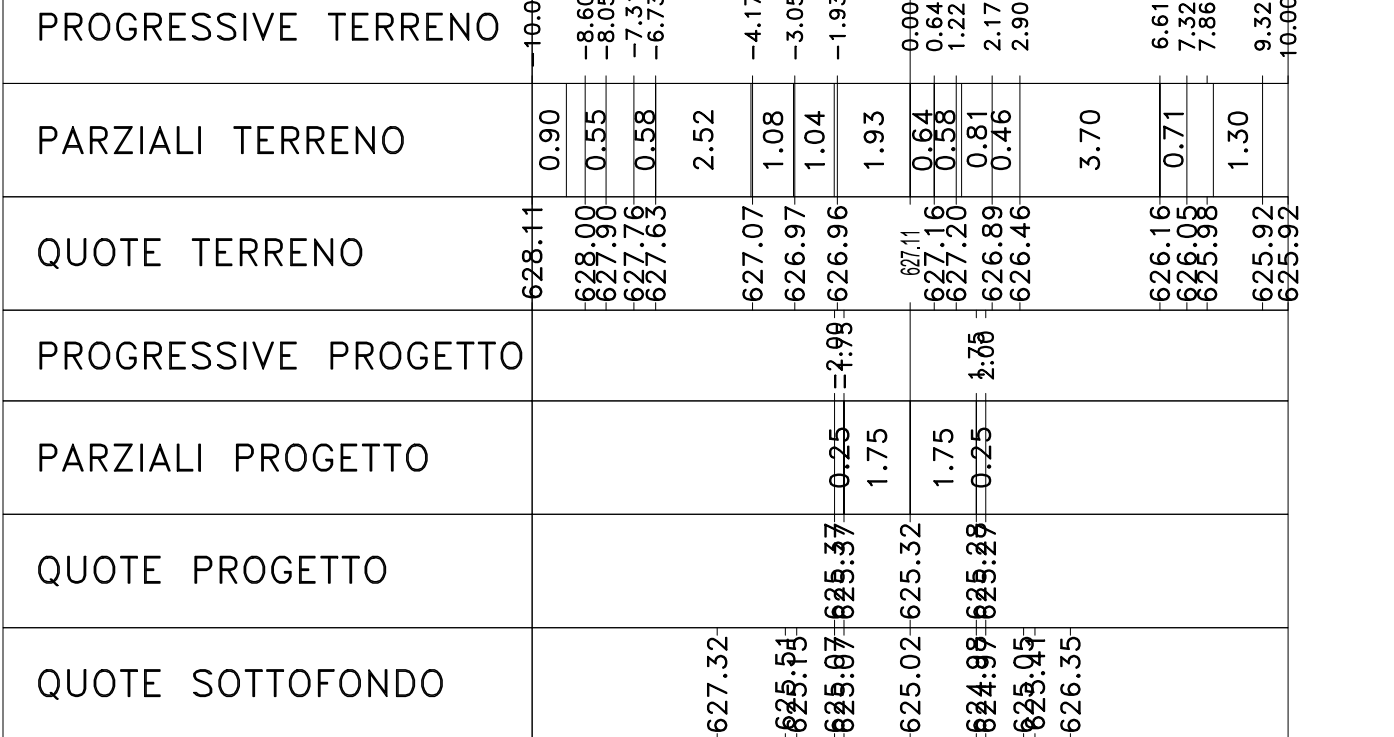
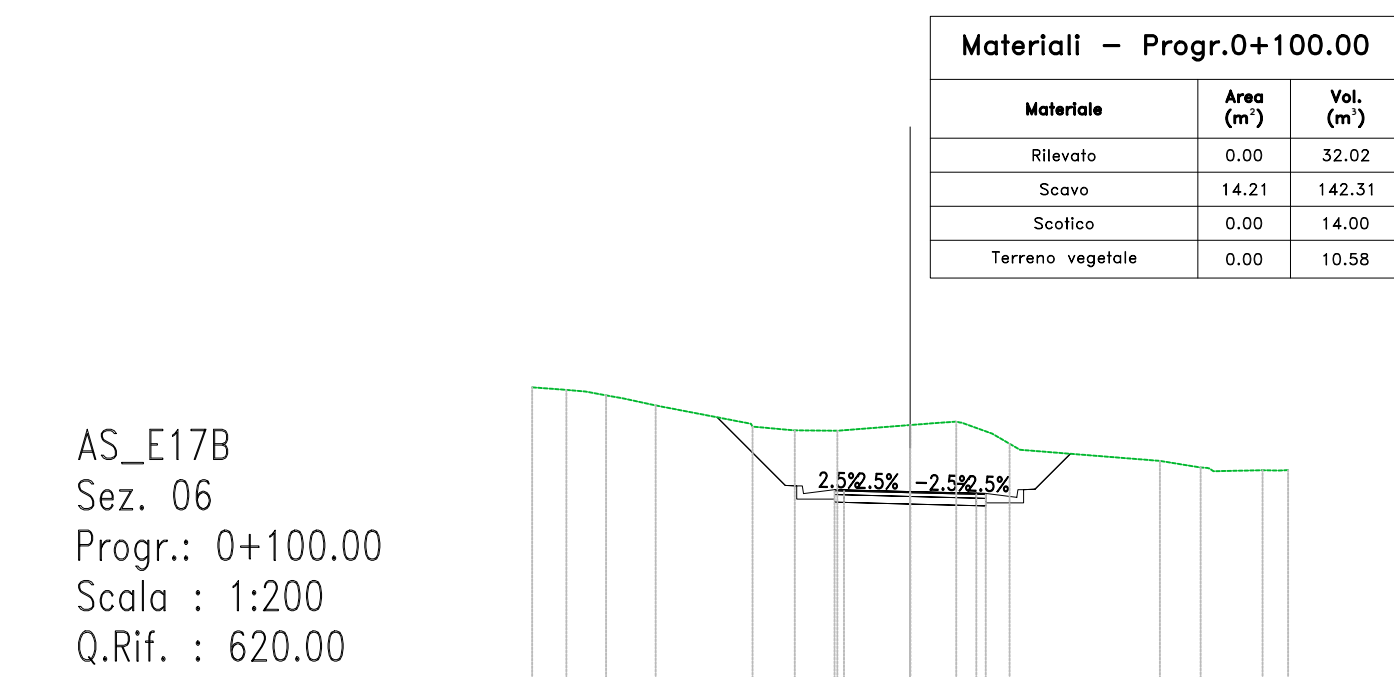
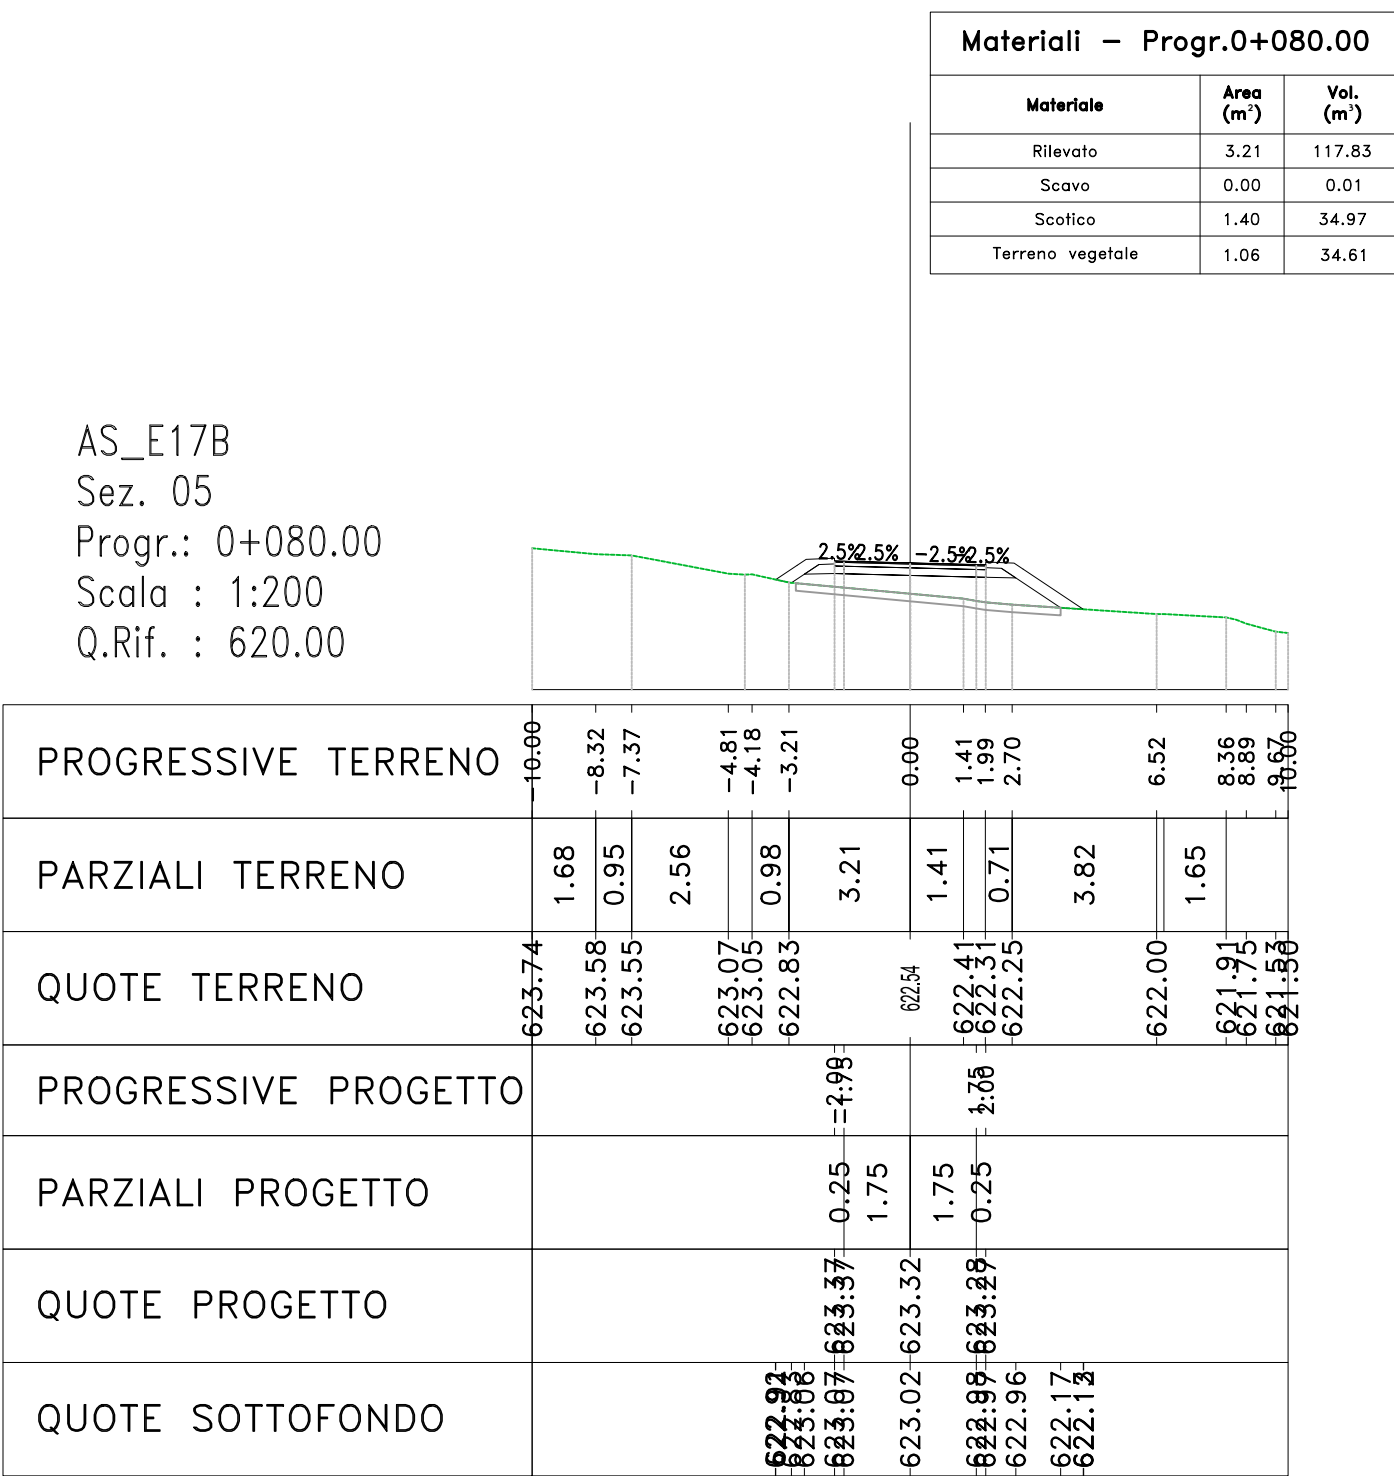
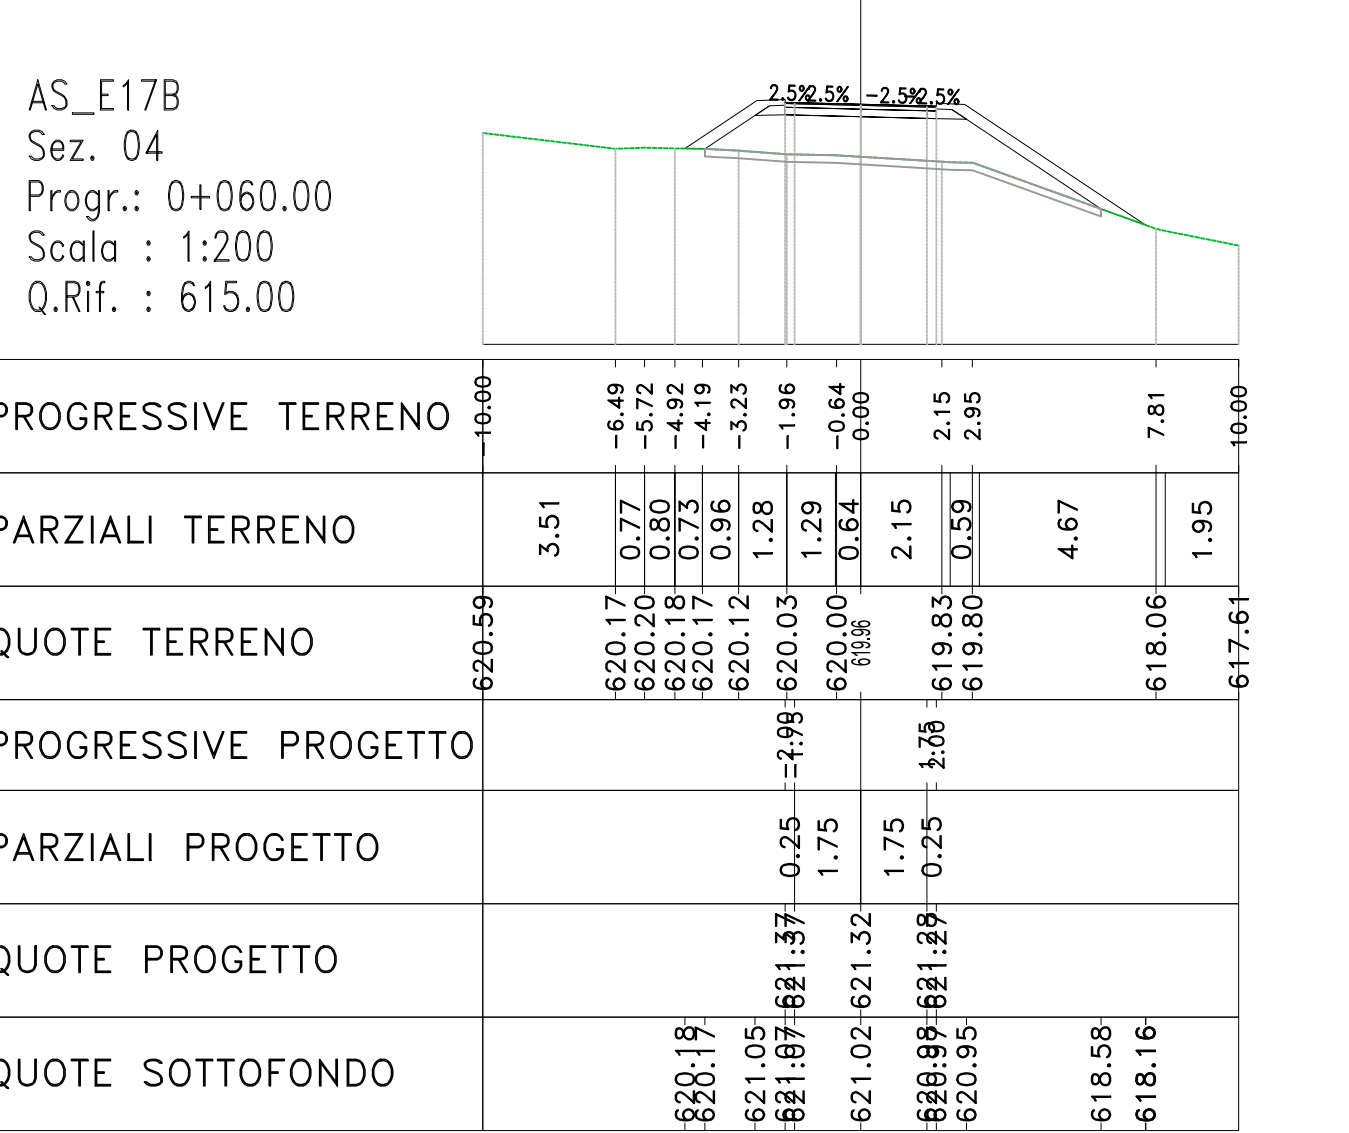
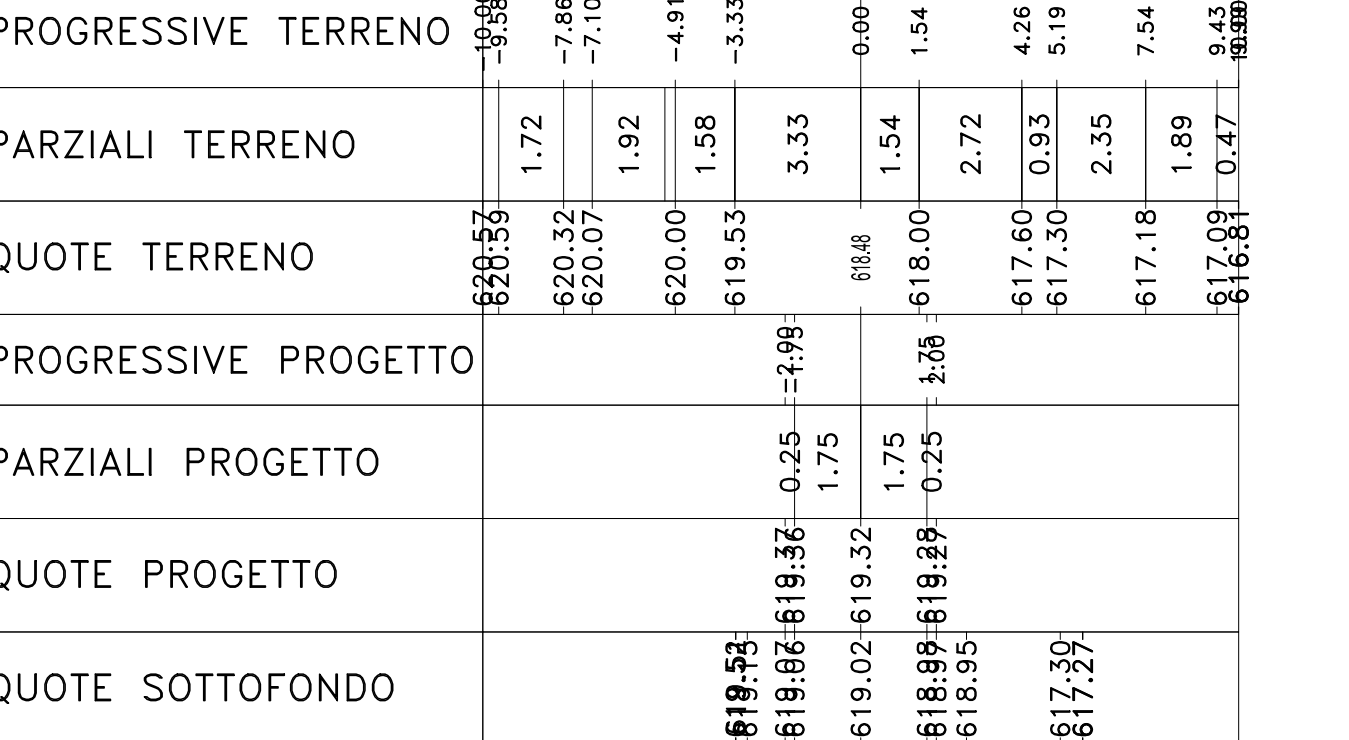
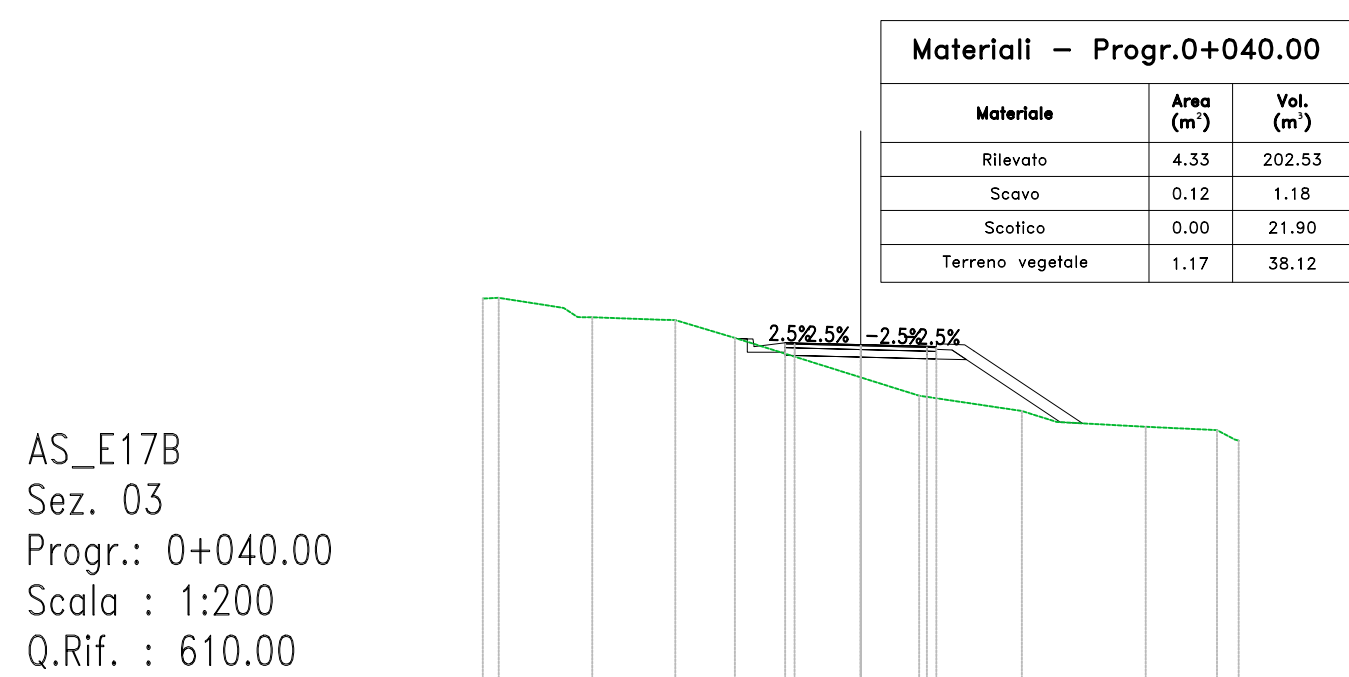
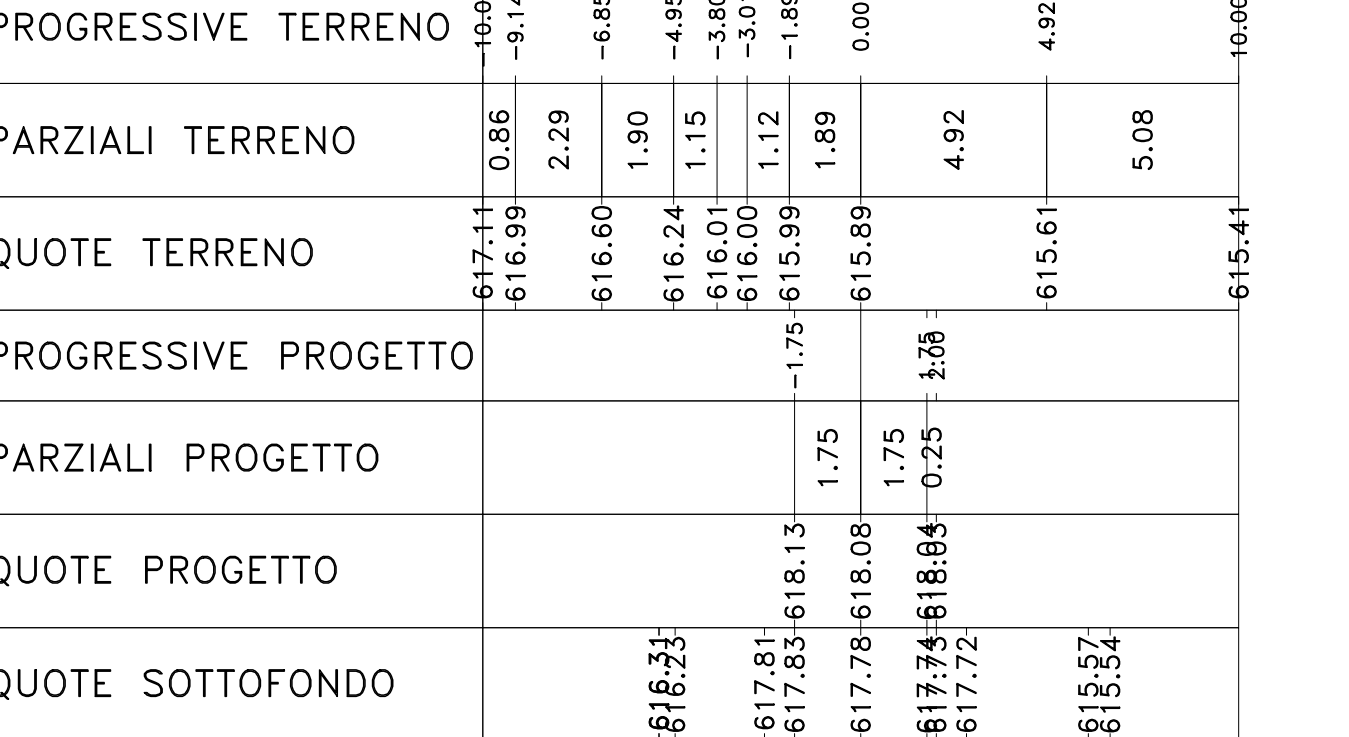
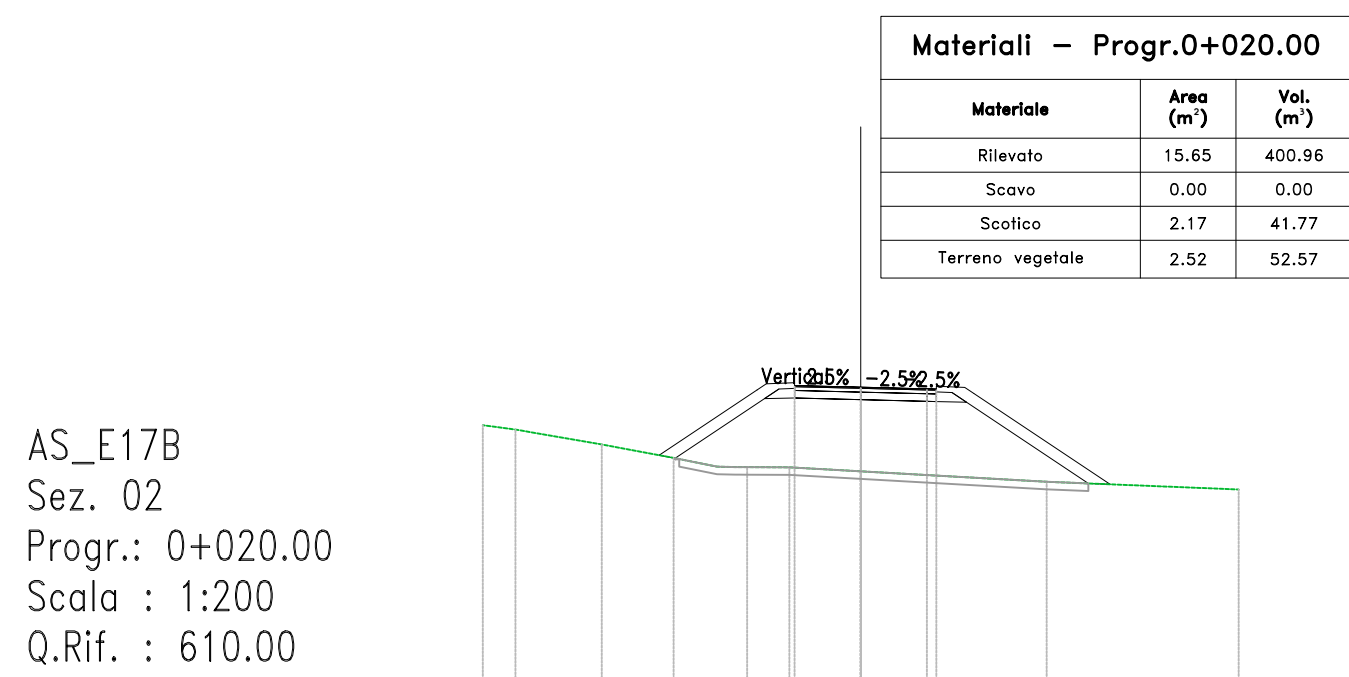


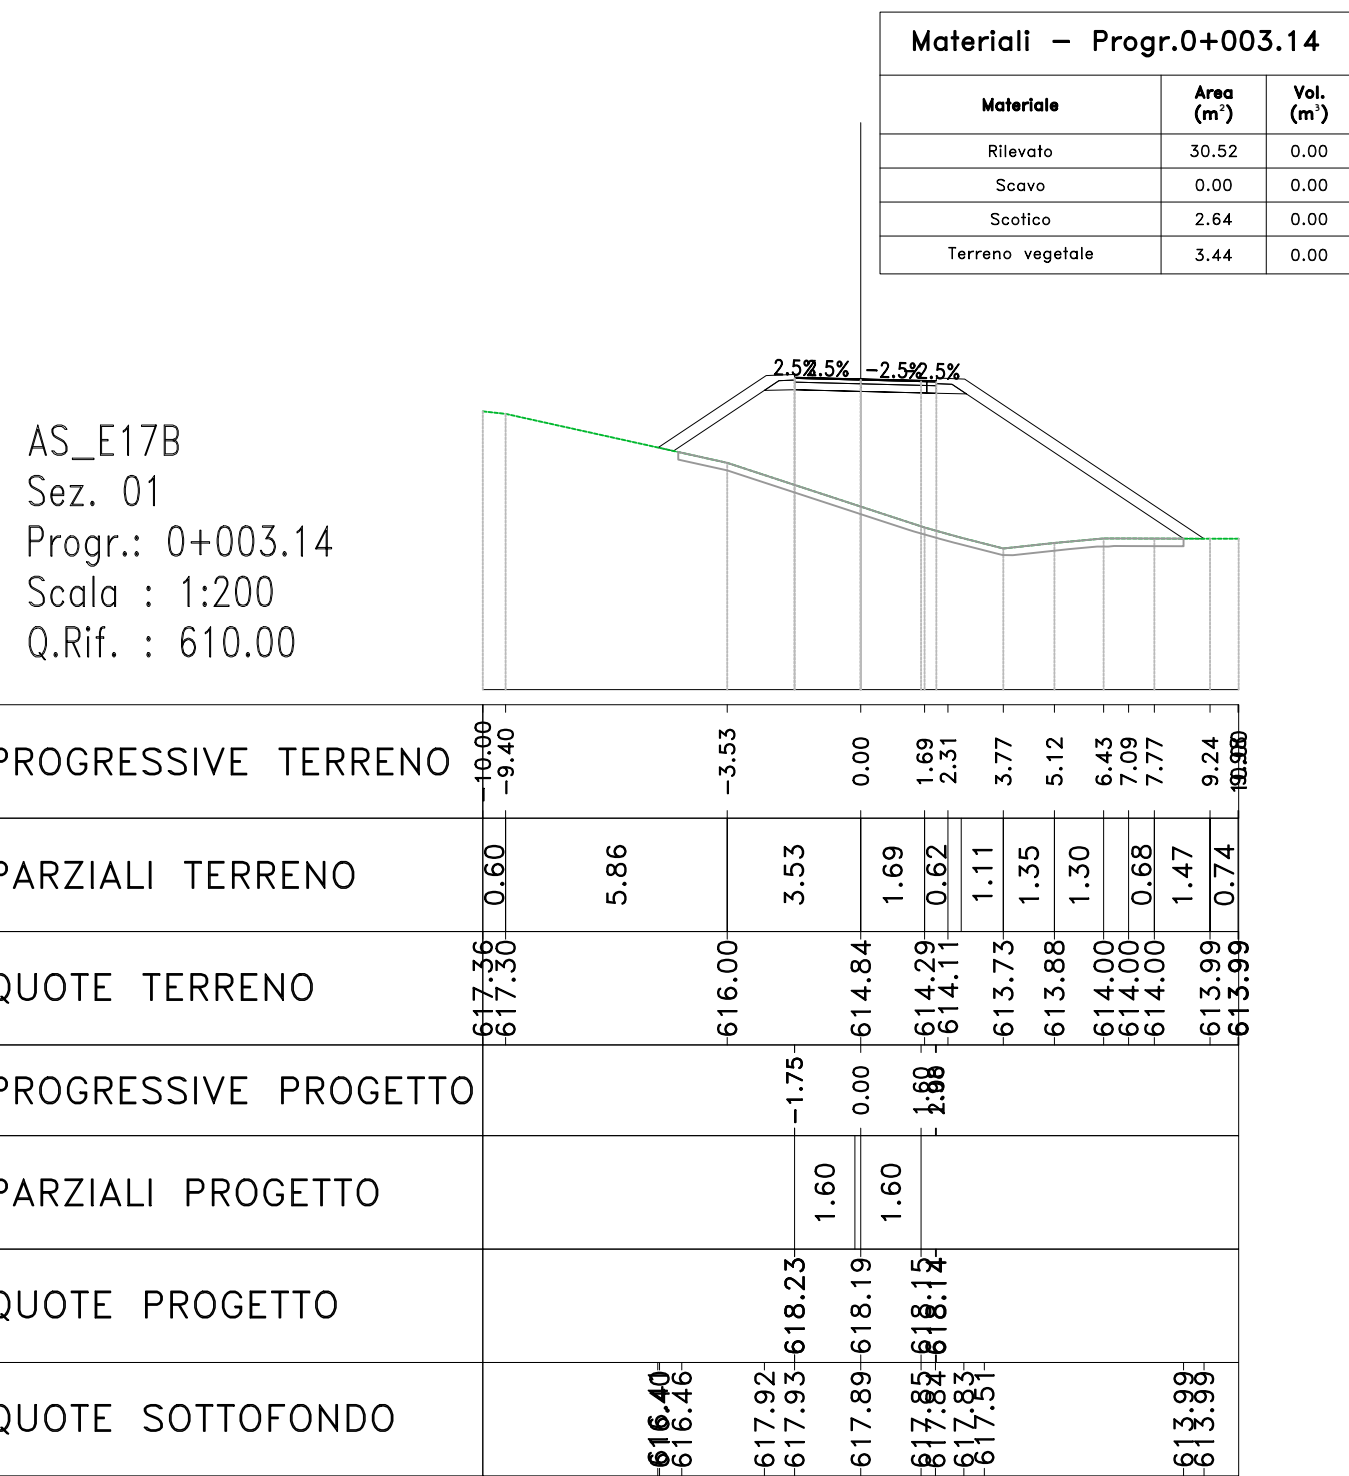

 anas GRUPPO FS ITALIANE		Direzione Progettazione e Realizzazione Lavori	
S.S. 284 "Occidentale Etna"			
Ammodernamento del Tratto Adrano – Catania			
1° lotto Adrano – Paternò			
PROGETTO DEFINITIVO		COD. PA71	
PROGETTAZIONE:		ATTI VIA - SERING - VDP - BRENG	
PROGETTISTA E RESPONSABILE DELL'INTEGRAZIONE DELLE PRESTAZIONI SPECIFICAZIONE: Dott. Ing. Francesco Venturi (Dott. Ing. Prov. Roma 27296)		GRUPPO DI PROGETTAZIONE BRANDSTADT	
RESPONSABILI D'AREA: Responsabile Stradale Stradale Dott. Ing. Massimo Capasso (Dott. Ing. Prov. Roma 26521) Responsabile Stradale Dott. Ing. Giovanni Filippi (Responsabile Stradale Dott. Ing. Prov. Palermo 2872) Responsabile Stradale Conferenza e impianti Dott. Ing. Sergio Di Mola (Dott. Ing. Prov. Palermo 2872) Responsabile Impianti Dott. Ing. Francesco Venturi (Dott. Ing. Prov. Roma 14665)		BRANDSTADT	
GEOLOGI: Dott. Inge. Enrico Giordano (Dott. Geo. Regione Sicilia 946)		SERING INGEGNERIA	
COORDINATORE SICUREZZA IN FASE DI PROGETTAZIONE: Dott. Ing. Sergio Di Mola (Dott. Ing. Prov. Palermo 2872)		VDP	
RESPONSABILE SA: Dott. Ing. Francesco Venturi (Dott. Ing. Prov. Roma 14665)		BRENG BRANDSTADT	
VISTO: IL RESPONSABILE DEL PROCEDIMENTO: Dott. Ing. Mariano Capasso			
PROGETTO STRADALE SISTEMAZIONE VIABILITA' SECONDARIA VIABILITA' AS_E17 – AS_E17B Sezioni trasversali TAV 05			
CODICE PROGETTO		NOME FILE	
PROGETTO		PA712_S04P500TRASZ01-05_A	
LIV. PROG. ANNO		REVISIONE	
DPPA0712 D 20		A	
CODICE ELAB.		S04P500TRASZ05	
D		-	
C		-	
B		-	
A		-	
A. EMISSIONE		NOV 2020	
REV. DESCRIZIONE		DATA REDATTO VERIFICATO APPROVATO	