


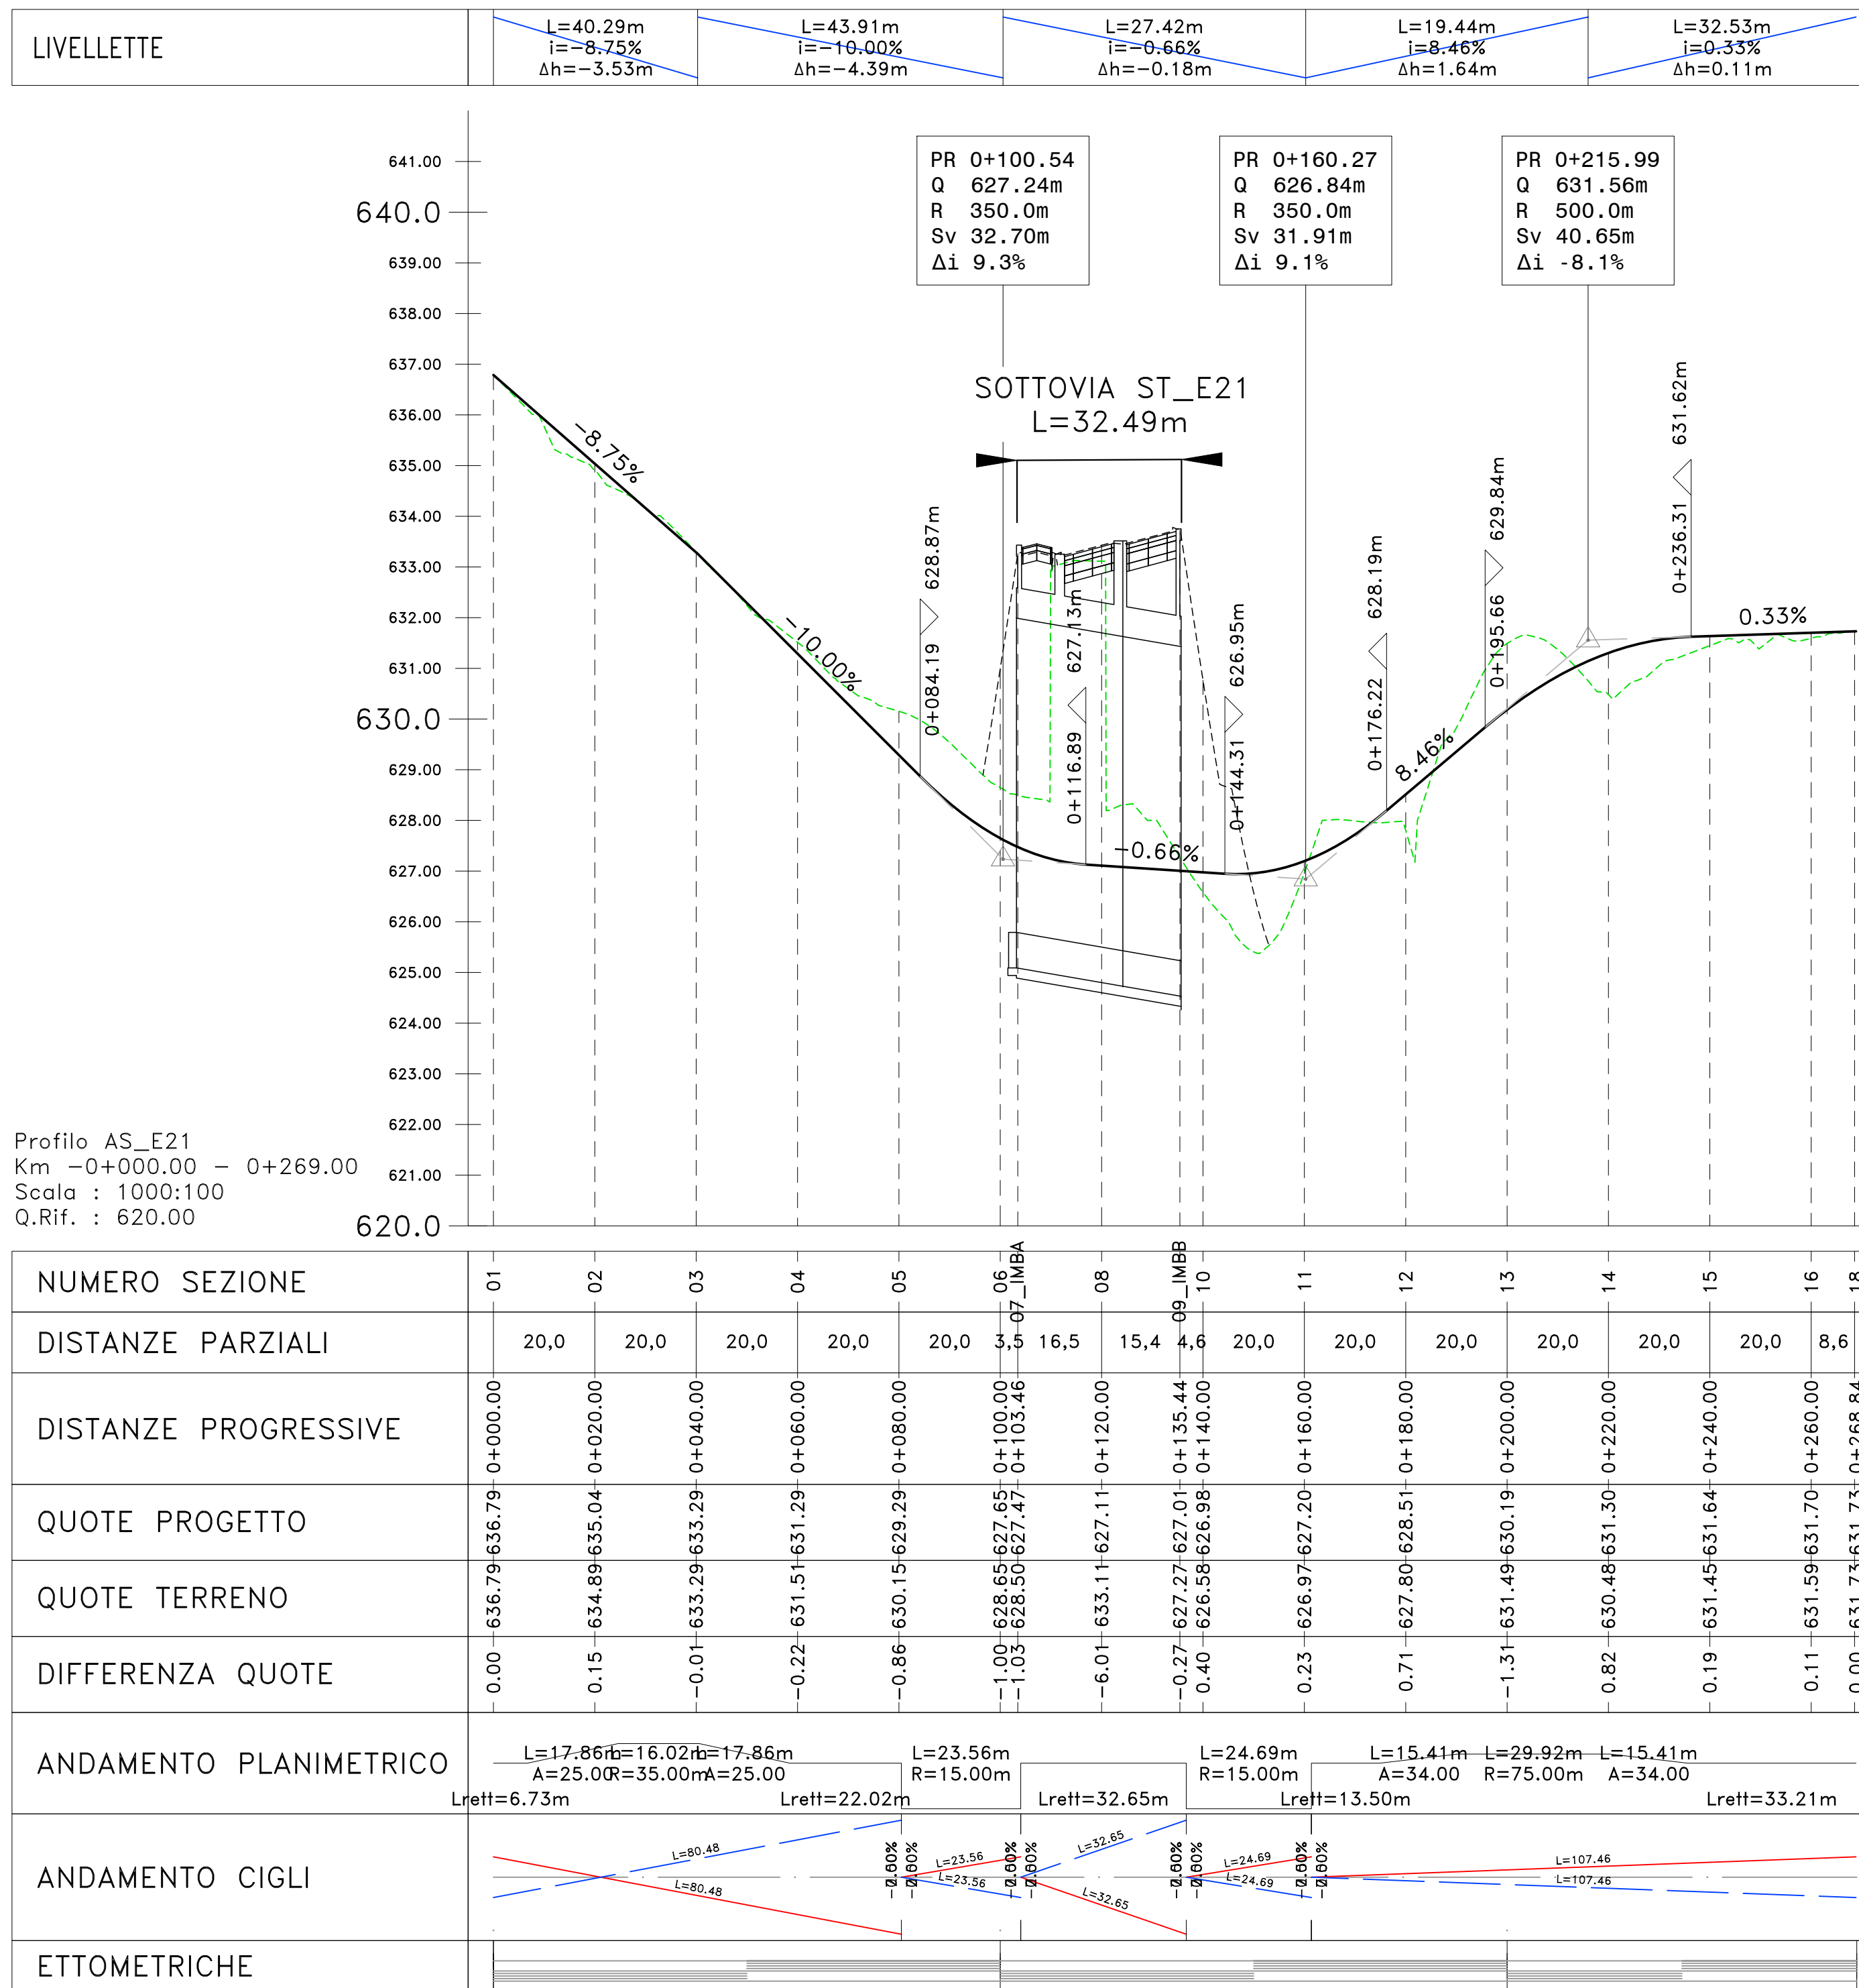

		Direzione Progettazione e Realizzazione Lavori	
S.S. 284 "Occidentale Etna" Ammodernamento del Tratto Adrano – Catania 1° lotto Adrano – Paternò			
PROGETTO DEFINITIVO			COD. PA712
PROGETTAZIONE:		ATI VIA - SERING - VDP - BRENG	
PROGETTISTA E RESPONSABILE DELL'INTEGRAZIONE DELLE PRESTAZIONI SPECIALISTICHE: <i>Dott. Ing. Giovanni Piazza (Ord. Ing. Prov. Roma 27296)</i> RESPONSABILI D'AREA: Responsabile Tracciato stradale: <i>Dott. Ing. Massimo Capasso (Ord. Ing. Prov. Roma 26031)</i> Responsabile Strutture: <i>Dott. Ing. Giovanni Piazza (Ord. Ing. Prov. Roma 27296)</i> Responsabile Idraulica, Geotecnica e Impianti: <i>Dott. Ing. Sergio Di Maio (Ord. Ing. Prov. Palermo 2872)</i> Responsabile Ambiente: <i>Dott. Ing. Francesco Ventura (Ord. Ing. Prov. Roma 14660)</i> GEOLOGO: <i>Dott. Geol. Enrico Curcuruto (Ord. Geo. Regione Sicilia 966)</i> COORDINATORE SICUREZZA IN FASE DI PROGETTAZIONE: <i>Dott. Ing. Sergio Di Maio (Ord. Ing. Prov. Palermo 2872)</i> RESPONSABILE SIA: <i>Dott. Ing. Francesco Ventura (Ord. Ing. Prov. Roma 14660)</i> VISTO: IL RESPONSABILE DEL PROCEDIMENTO: <i>Dott. Ing. Mariella Coppola</i>		GRUPPO DI PROGETTAZIONE MANDATARIA:    	
PROGETTO STRADALE SISTEMAZIONE VIABILITA' SECONDARIA VIABILITA' AS_E21 Planimetria di progetto, di tracciamento e profilo			
CODICE PROGETTO PROGETTO LW. PROG. ANNO DPPA0712 D 20		NOME FILE PA712_S05PS00TRAPF01_A CODICE ELAB. S05PS00TRAPF01	
REVISIONE A		SCALA: VARIE	
REV. DESCRIZIONE		DATA REDATTO VERIFICATO APPROVATO	
D		-- -- -- --	
C		-- -- -- --	
B		-- -- -- --	
A EMISSIONE		NOV 2020 M. TOSI M. CAPASSO G. PIAZZA	