Materiali – Progr.0+000.00

Materiale	Area (m²)	Vol. (m³)
Rilevato	0.04	0.00
Scavo	2.88	0.00
Scotico	0.27	0.00
Terreno vegetale	0.36	0.00

AS_E30
Sez. 01
Progr.: 0+000.00
Scala : 1:200
Q.Rif. : 610.00

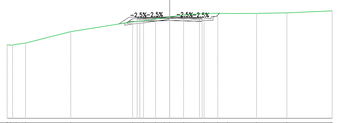

| | | |