


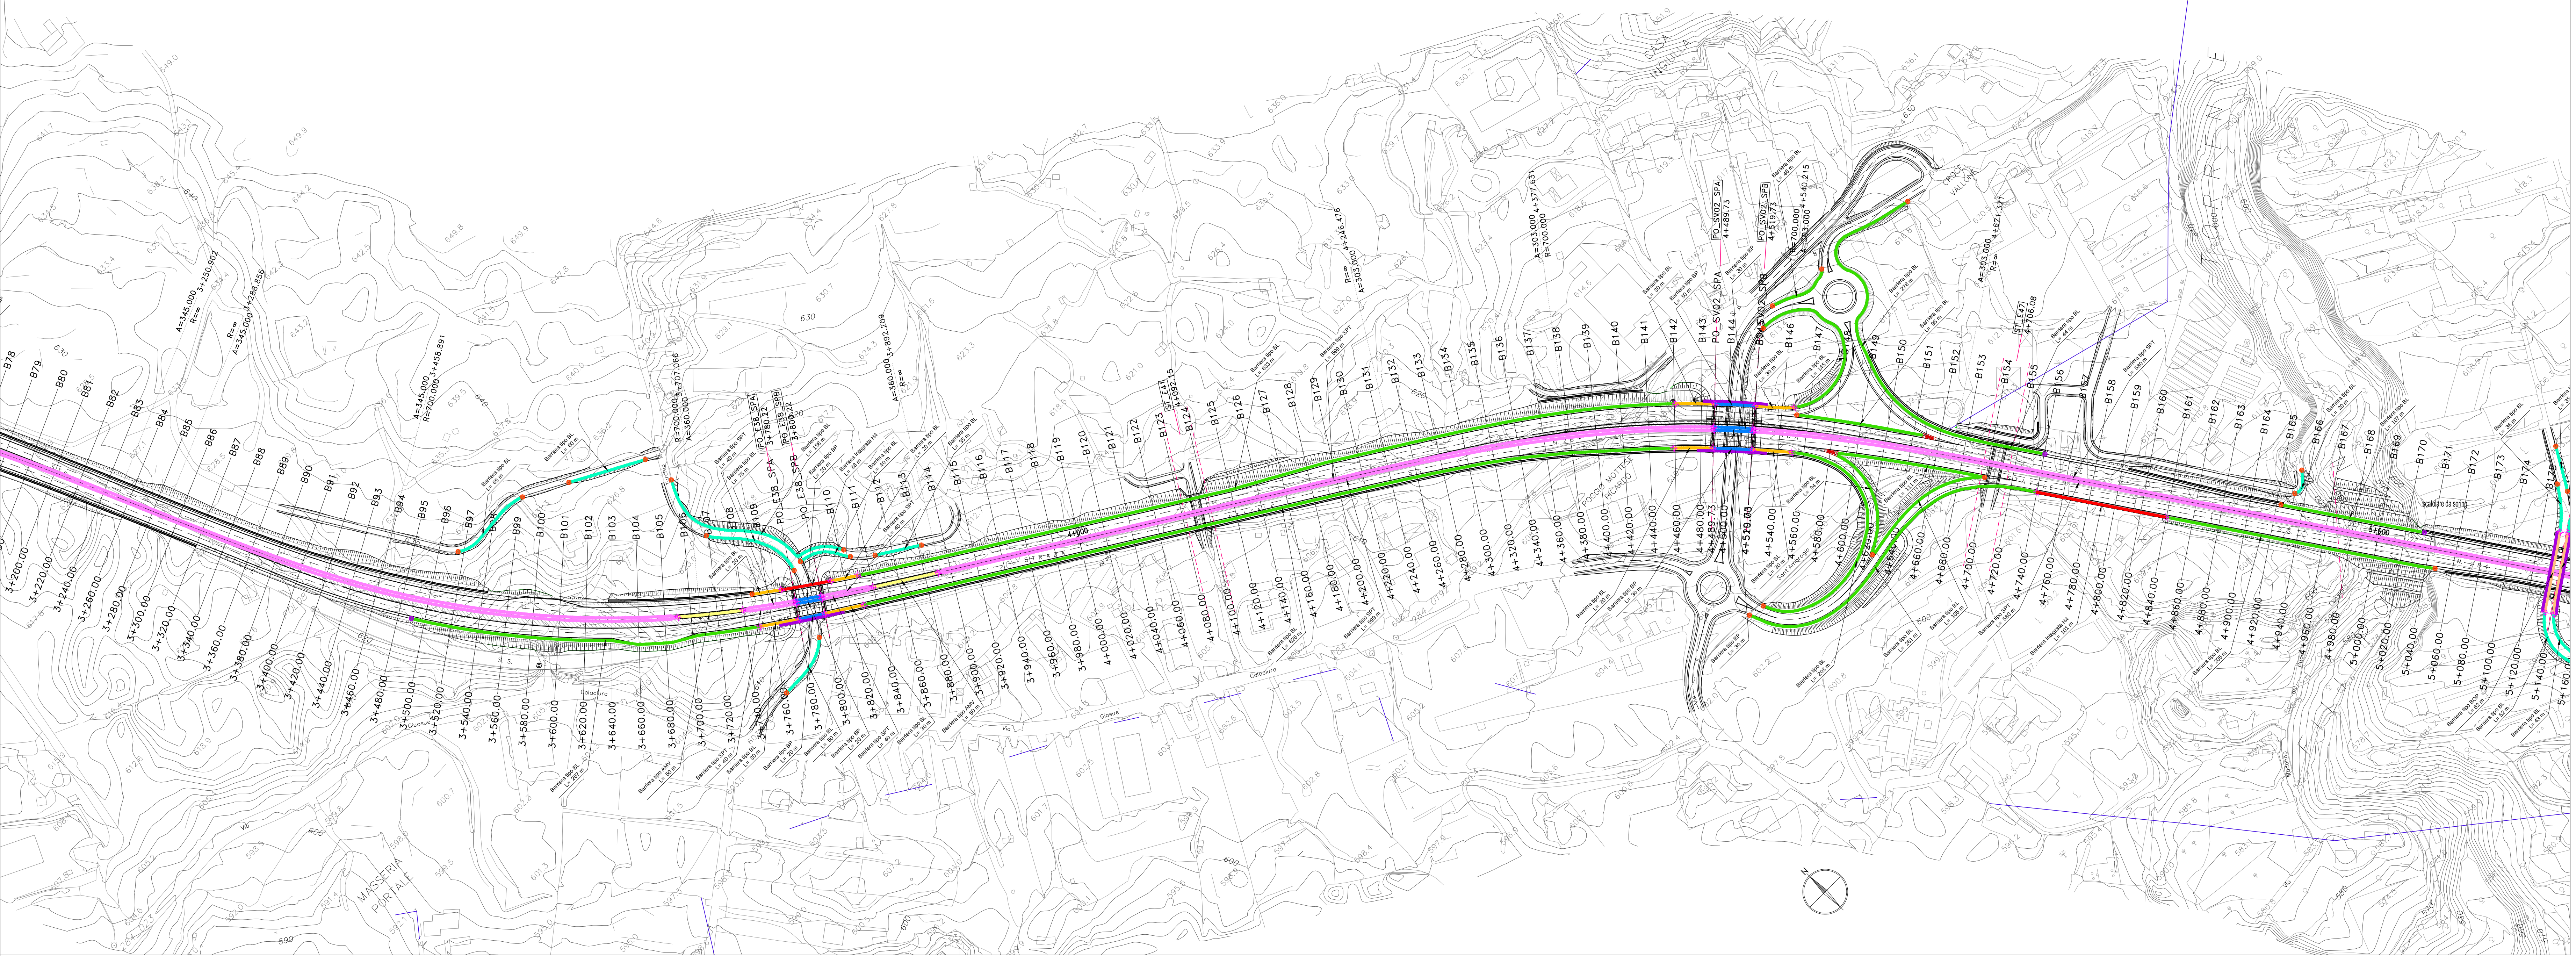

LEGENDA BARRIERE DI SICUREZZA

BARRIERA ANAS BORDO PONTE H3BP SMC (W5)
ANCORATA SU CORDOLO C.A.

BARRIERA ANAS BORDO LATERALE H3BL SMC (W5)
INFESSA

BARRIERA ANAS SPARTITRAFFICO H3BL SMC (W5)
INFESSA

BARRIERA ANAS BORDO OPERA H2BP SMC (W5)
ANCORATA SU TESTA MURO/OPERA

BARRIERA ANAS BORDO LATERALE H2BL SMC (W5)
INFESSA

BARRIERA ANAS AMOVIBILE H2AMV
MOBILE

BARRIERA ANAS INTEGRATA ANTIRUMORE E DI SICUREZZA H4 SMC
INFESSA

BARRIERA BORDO OPERA H2BP
ANCORATA SU TESTA MURO/OPERA

BARRIERA BORDO LATERALE H1BL
INFESSA

RETE DI PROTEZIONE
INFESSA

TERMINALI BARRIERE DI SICUREZZA
TERMINALE SPECIALE
GIUNTO DI CONTRALTA STRUTTURALE
TERMINALE SEMPLICE

ATTENUATORE D'URTO CLASSE B0

Direzione Progettazione e Realizzazione Lavori

S.S. 284 "Occidentale Etna"

Ammodernamento del Tratto Adrano – Catania

1° lotto Adrano – Paternò

PROGETTO DEFINITIVO

COD. PA712

PROGETTAZIONE: ANAS - DIREZIONE PROGETTAZIONE E REALIZZAZIONE LAVORI

PROGETTISTA:
Gruppo Consorzio
Responsabile Tecnico: ing. Massimo Capasso
Responsabile Strutturale: ing. Sergio Di Masi
Responsabile Ambientale: ing. Francesco Venturoli

GRUPPO DI PROGETTAZIONE

COORDINATORE SICUREZZA IN FASE DI PROGETTAZIONE:
Dott. ing. Sergio Di Masi

VISTO: IL RESPONSABILE DEL PROCEDIMENTO
Dott. ing. Maria Capasso

PROGETTO STRADALE				
SEGNALETICA ORIZZONTALE E VERTICALE E BARRIERE DI SICUREZZA				
Planimetria Barriere di sicurezza				
Tav. 02 di 4				
CODICE PROGETTO	NOV. FILE	REVISIONE	SCALA:	
PROGETTO	TOOPS00SICPN1-4_2901120			
DPPA0712	019	CODICE TOOPS00SICPN02	A	1:2000
ELAB.				
D				
C				
B				
A	EMISSIONE	OTT. 2020	F. BUSALACCHI	M. GUCCARDI
REV.	DESCRIZIONE	DATA	REDATTO	VERIFICATO
				APPROVATO