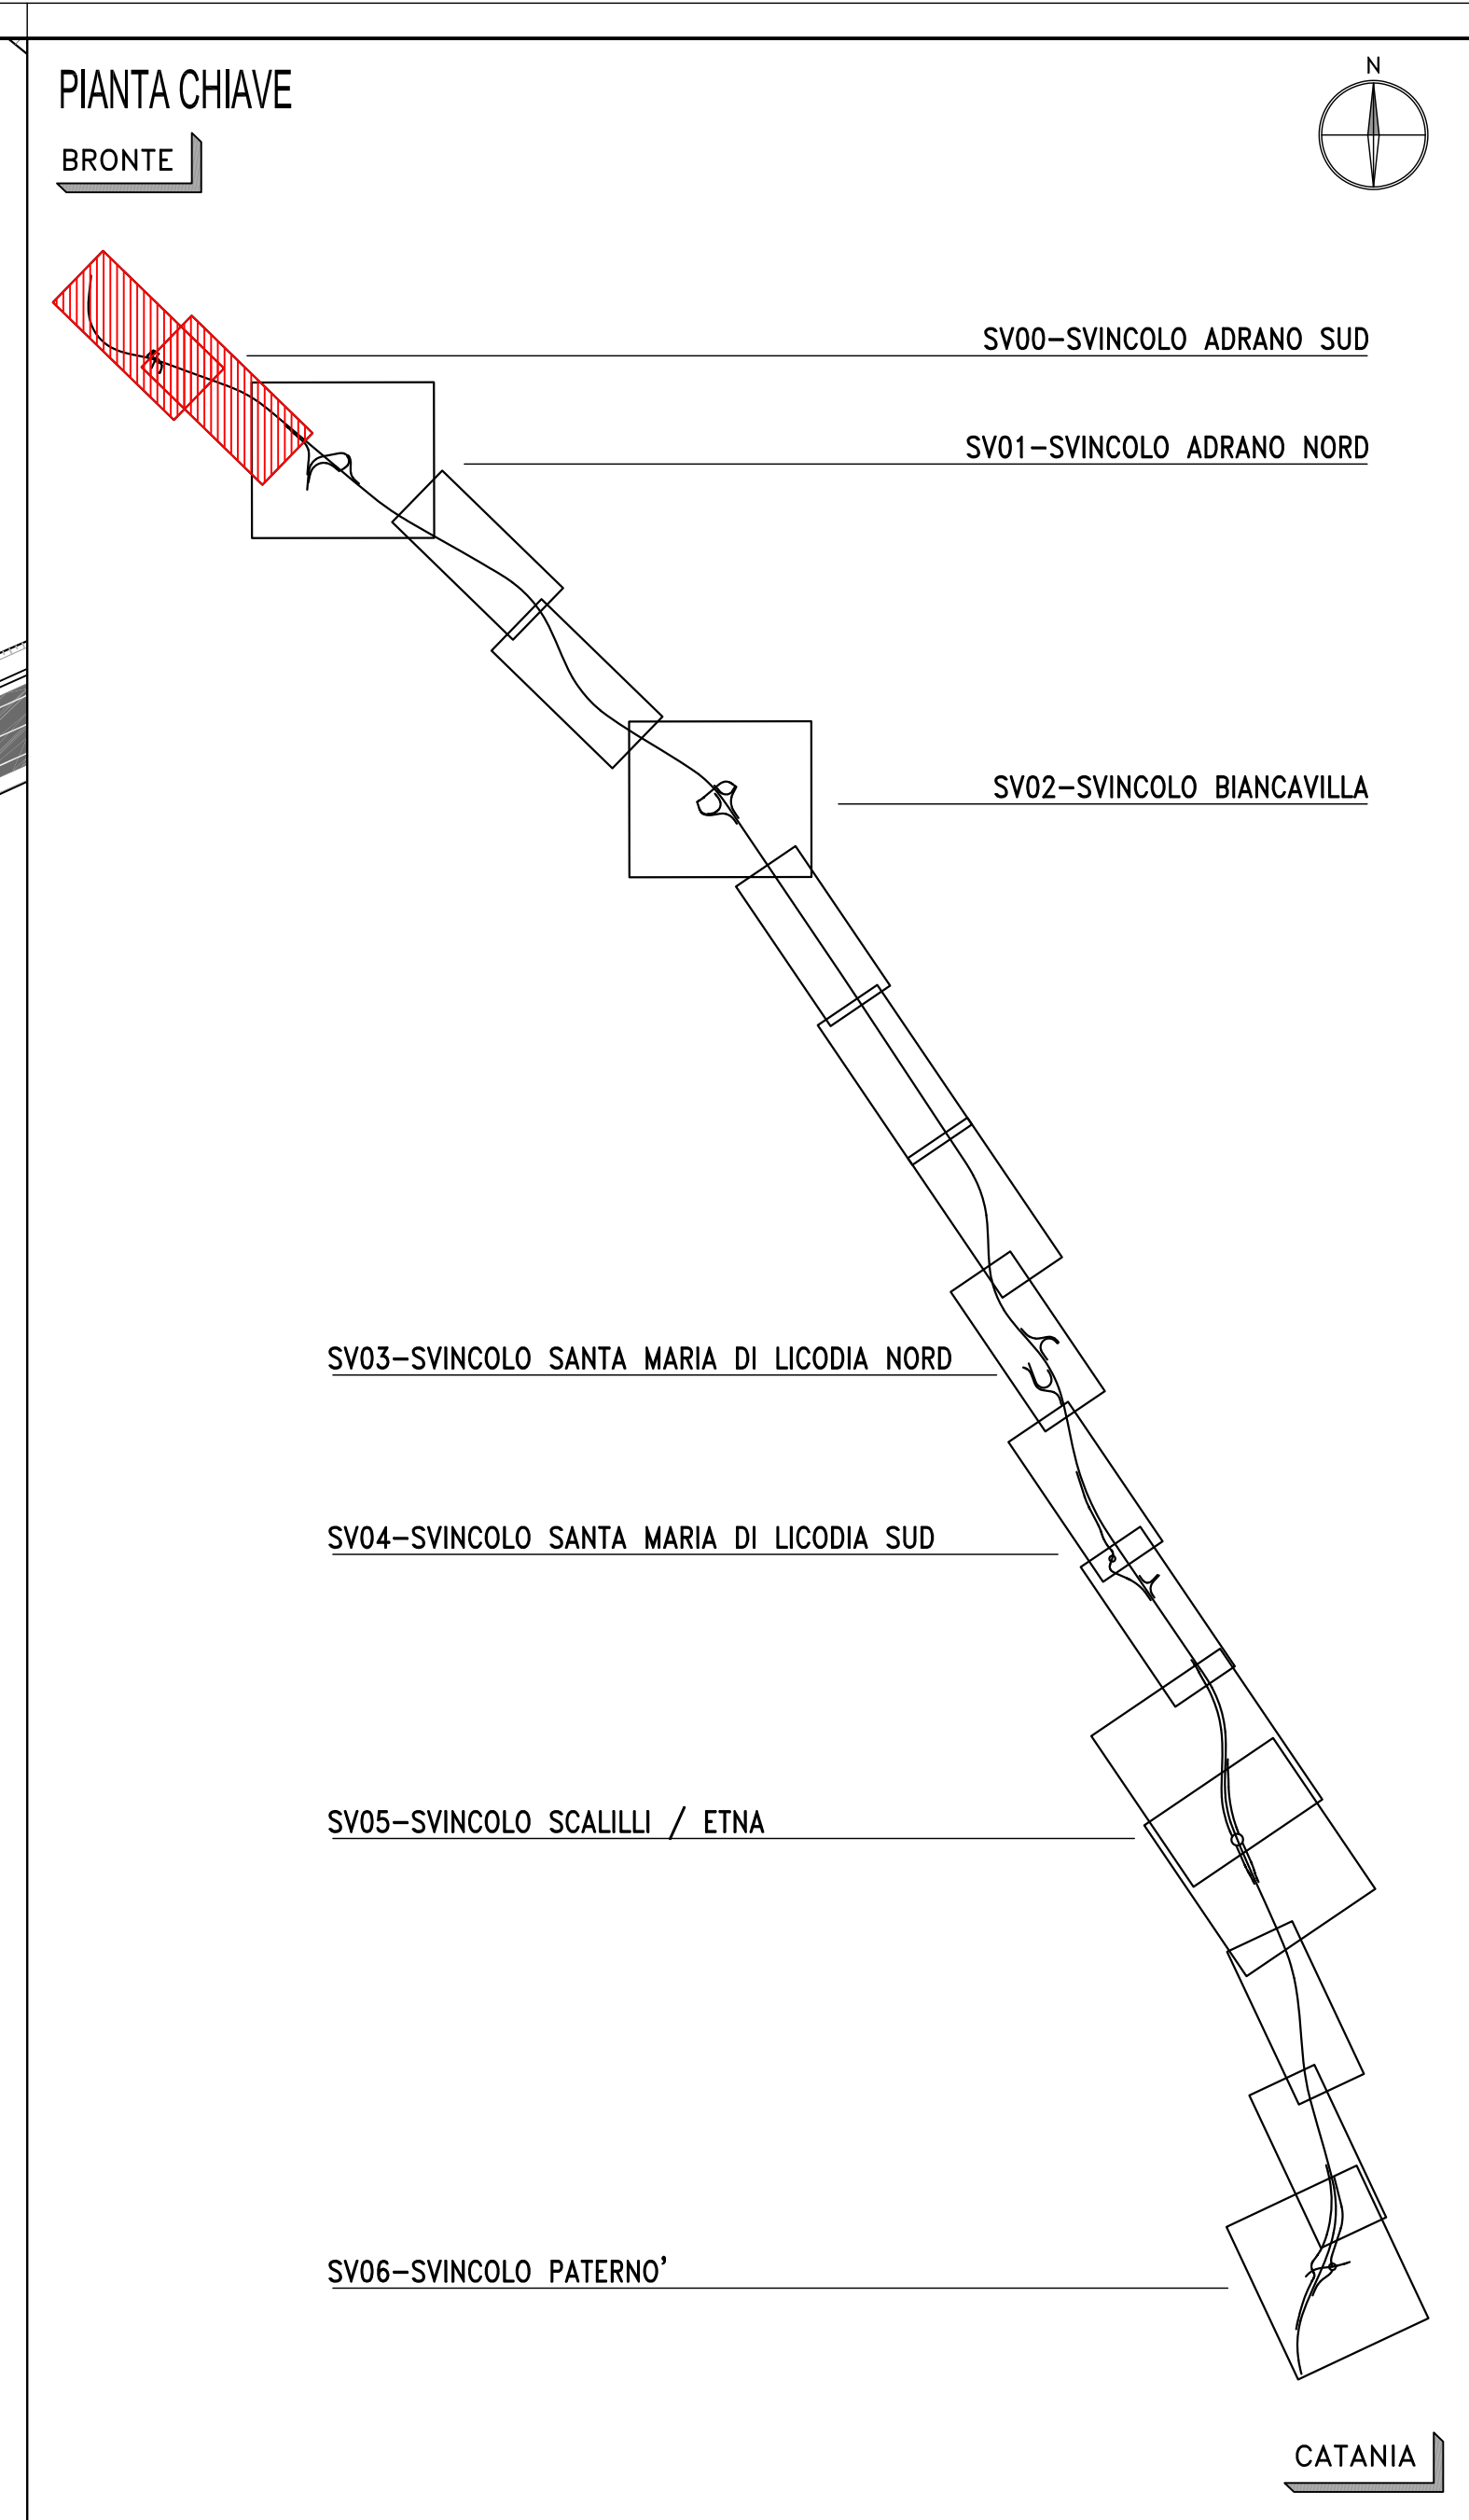
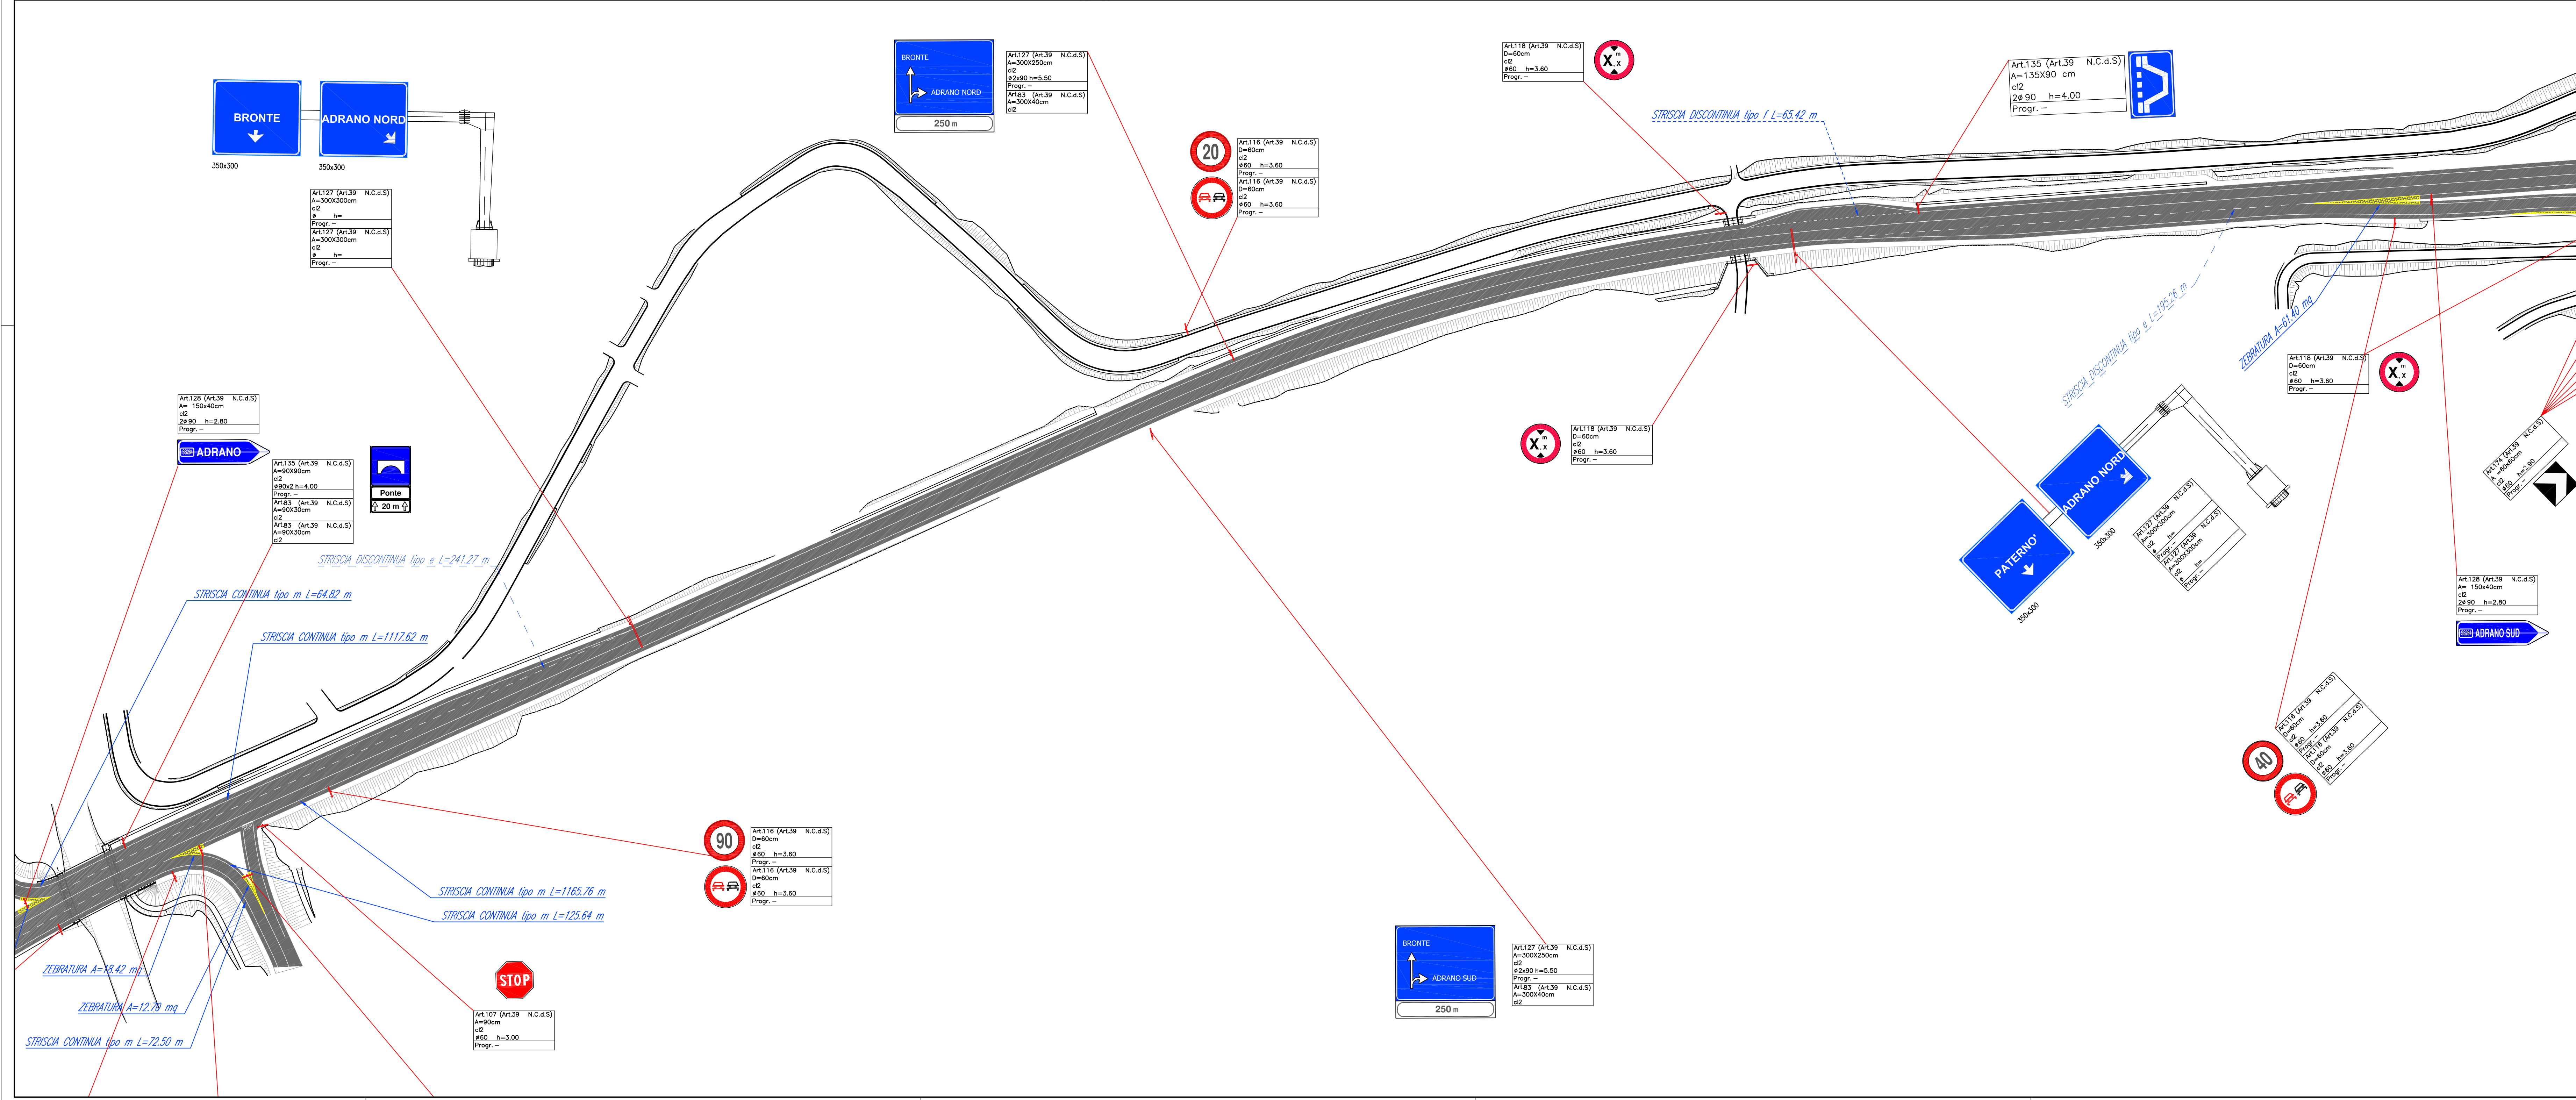
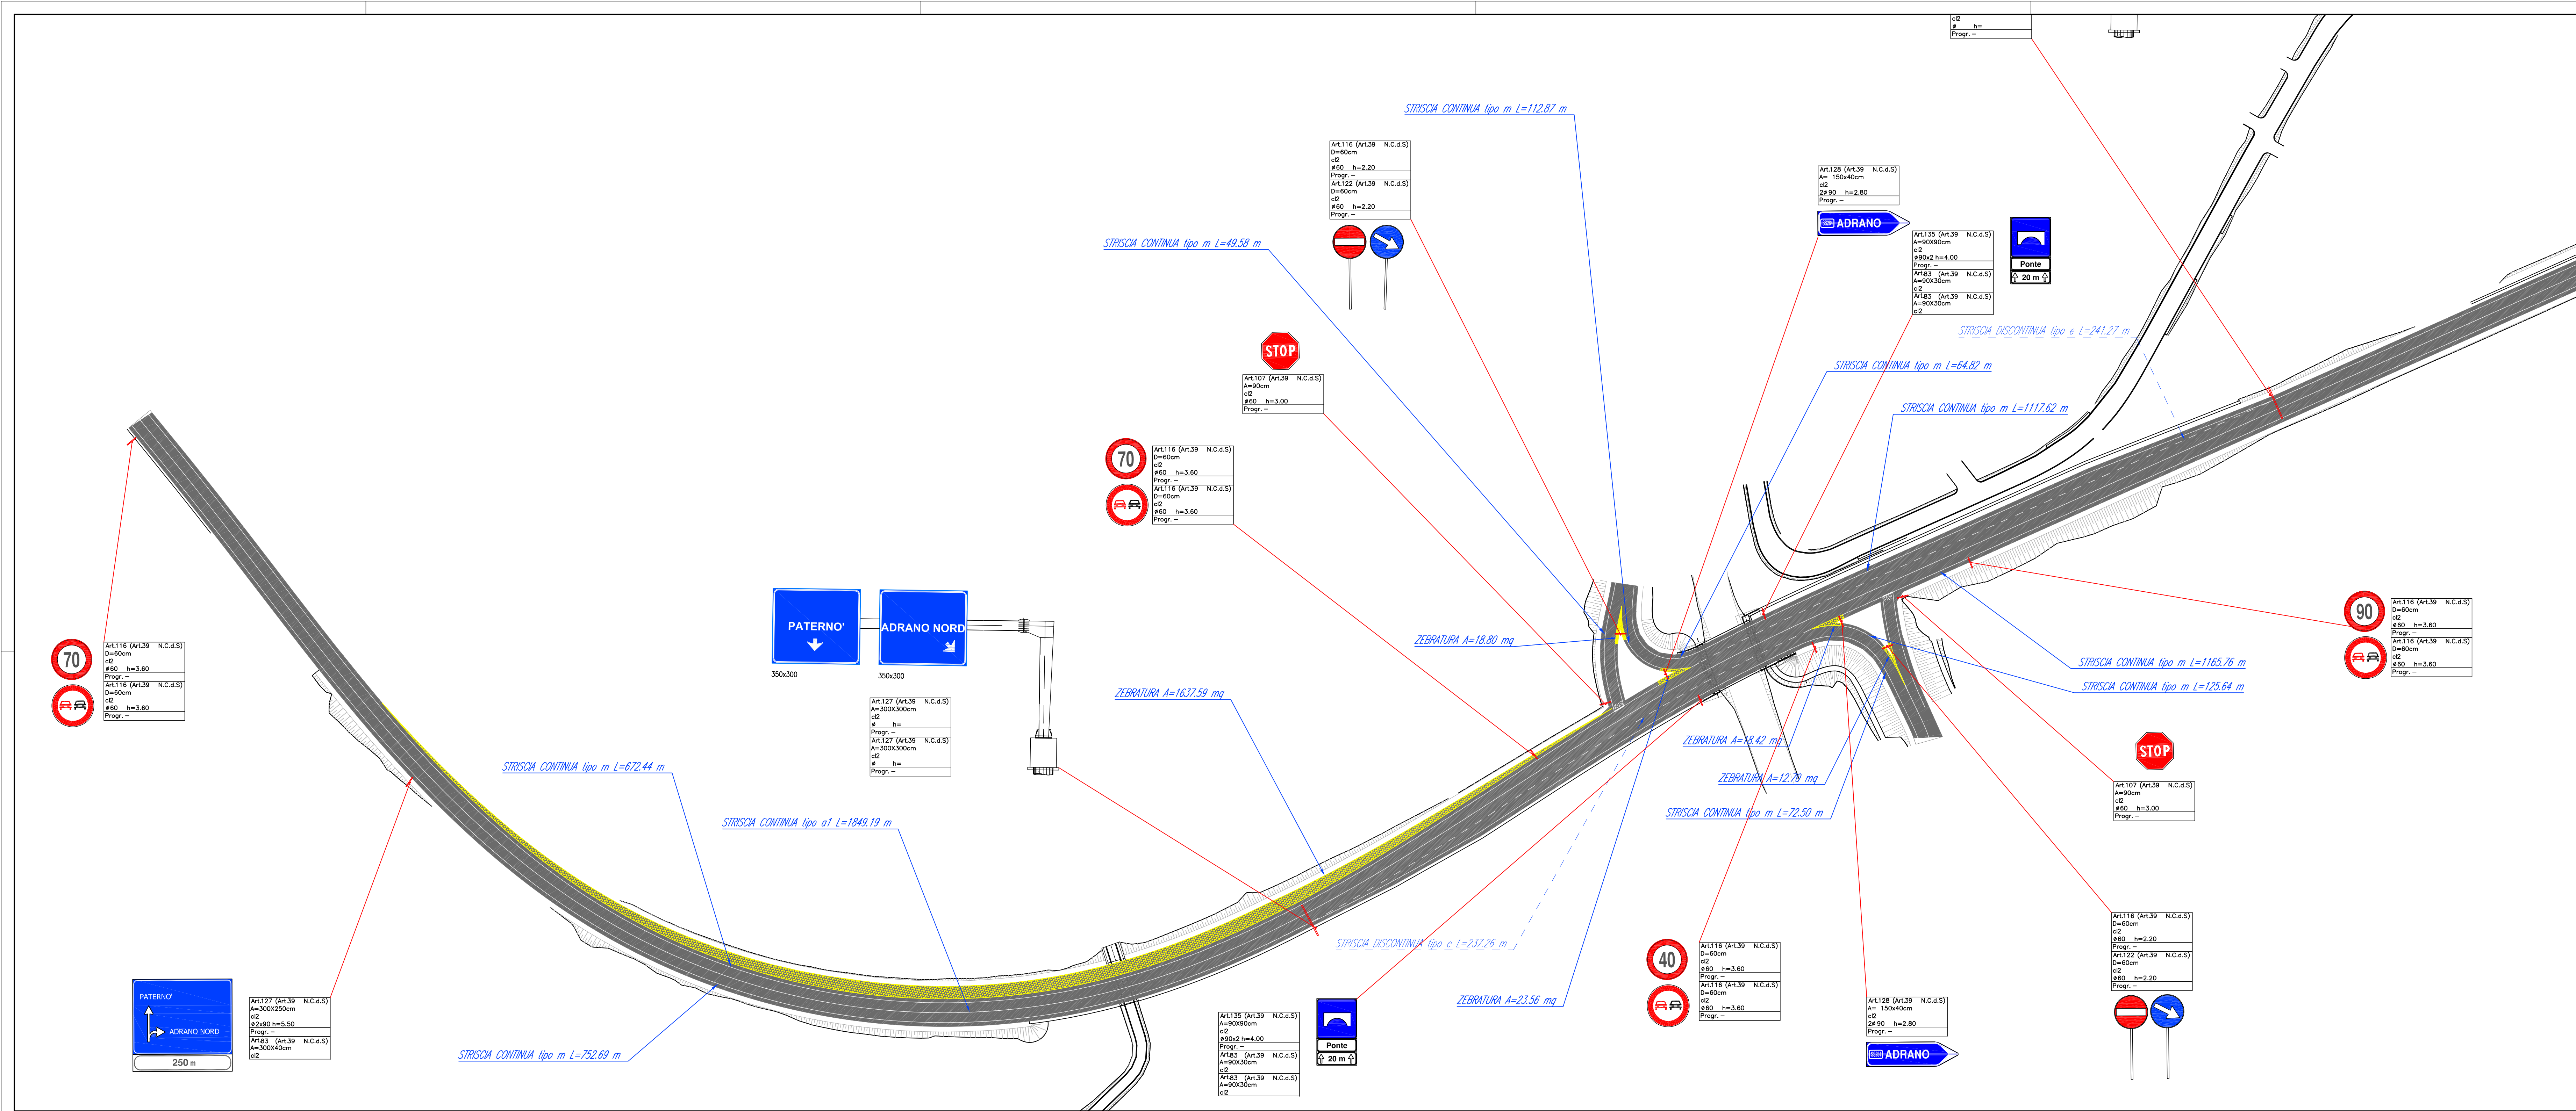


Sanas
GRUPPO FS ITALIANE

Direzione Progettazione e Realizzazione Lavori

S.S. 284 "Occidentale Etna"

Ammodernamento del Tratto Adrano - Catania

1° lotto Adrano - Paternò

PROGETTO DEFINITIVO

PROGETTAZIONE: **ATI VIA - SERING - VDP - BRENG**

PROGETTISTA E RESPONSABILE DELL'INTEGRAZIONE DELLE PREVISIONI DI PROGETTAZIONE:
SPECIALISTE:
Dott. Ing. Giovanni Pozzo (Ord. Ing. Prov. Roma 27296)

RESPONSABILI D'AREA:
Responsabile Tracciato stradale: Dott. Ing. Massimo Capasso (Ord. Ing. Prov. Roma 26511)
Responsabile Strutture: Dott. Ing. Giovanni Pozzo (Ord. Ing. Prov. Roma 27296)
Responsabile Idraulica, Geotecnica e Impianti: Dott. Ing. Sergio Di Mola (Ord. Ing. Prov. Palermo 2872)
Responsabile Sicurezza: Dott. Ing. Francesco Venturo (Ord. Ing. Prov. Roma 14866)

GEOLOGO:
Dott. Gian Enrico Corradini (Ord. Ing. Prov. Roma 368)

COORDINATORE SICUREZZA IN FASE DI PROGETTAZIONE:
Dott. Ing. Sergio Di Mola (Ord. Ing. Prov. Palermo 2872)

RESPONSABILE SIA:
Dott. Ing. Francesco Venturo (Ord. Ing. Prov. Roma 14866)

VISTO: IL RESPONSABILE DEL PROCEDIMENTO:
Dott. Ing. Mariano Capasso

PROGETTO STRADALE
SEGNALETICA ORIZZONTALE E VERTICALE E BARRIERE DI SICUREZZA
Planimetria della Segnaletica orizzontale e verticale
TAV. 01

CODICE PROGETTO	NOME FILE	REVISIONE	SCALA:
PROGETTO: DPPA0712	UV: PROG. ANNO: PA712_T00P500TRAPN01_11_A	A	1:1.000
ELAB: DPPA0712	CODICE: T00P500TRAPN01		
D			
C			
B			
A	EMISSIONE	NOV 2020	F. PINOCCI
REV.	DESCRIZIONE	DATA	REDDATO