
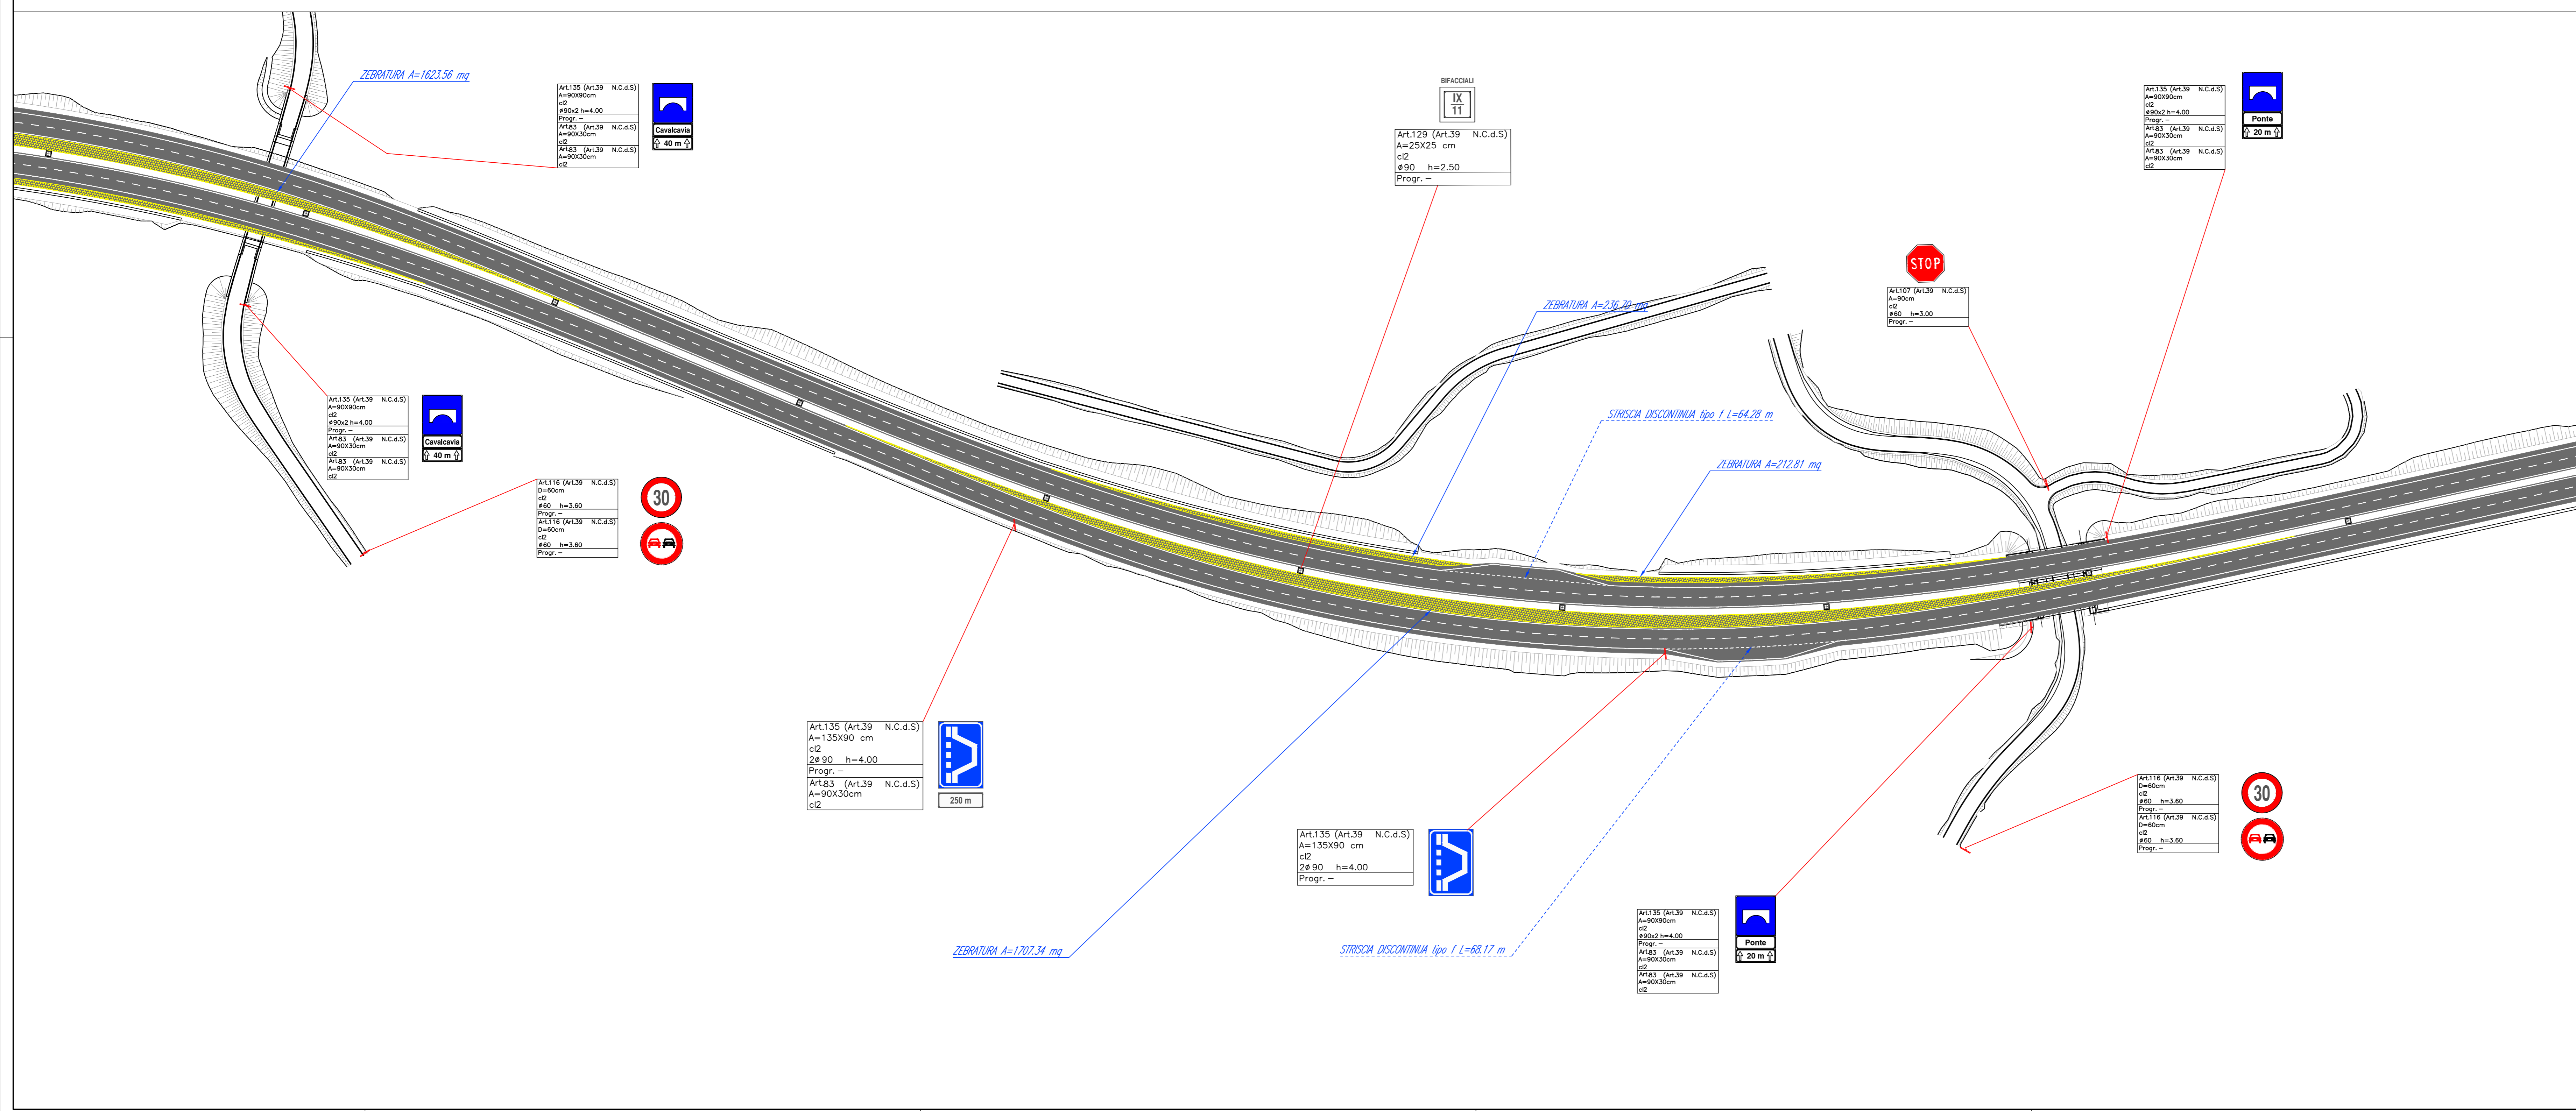


ZONA SEBRATA

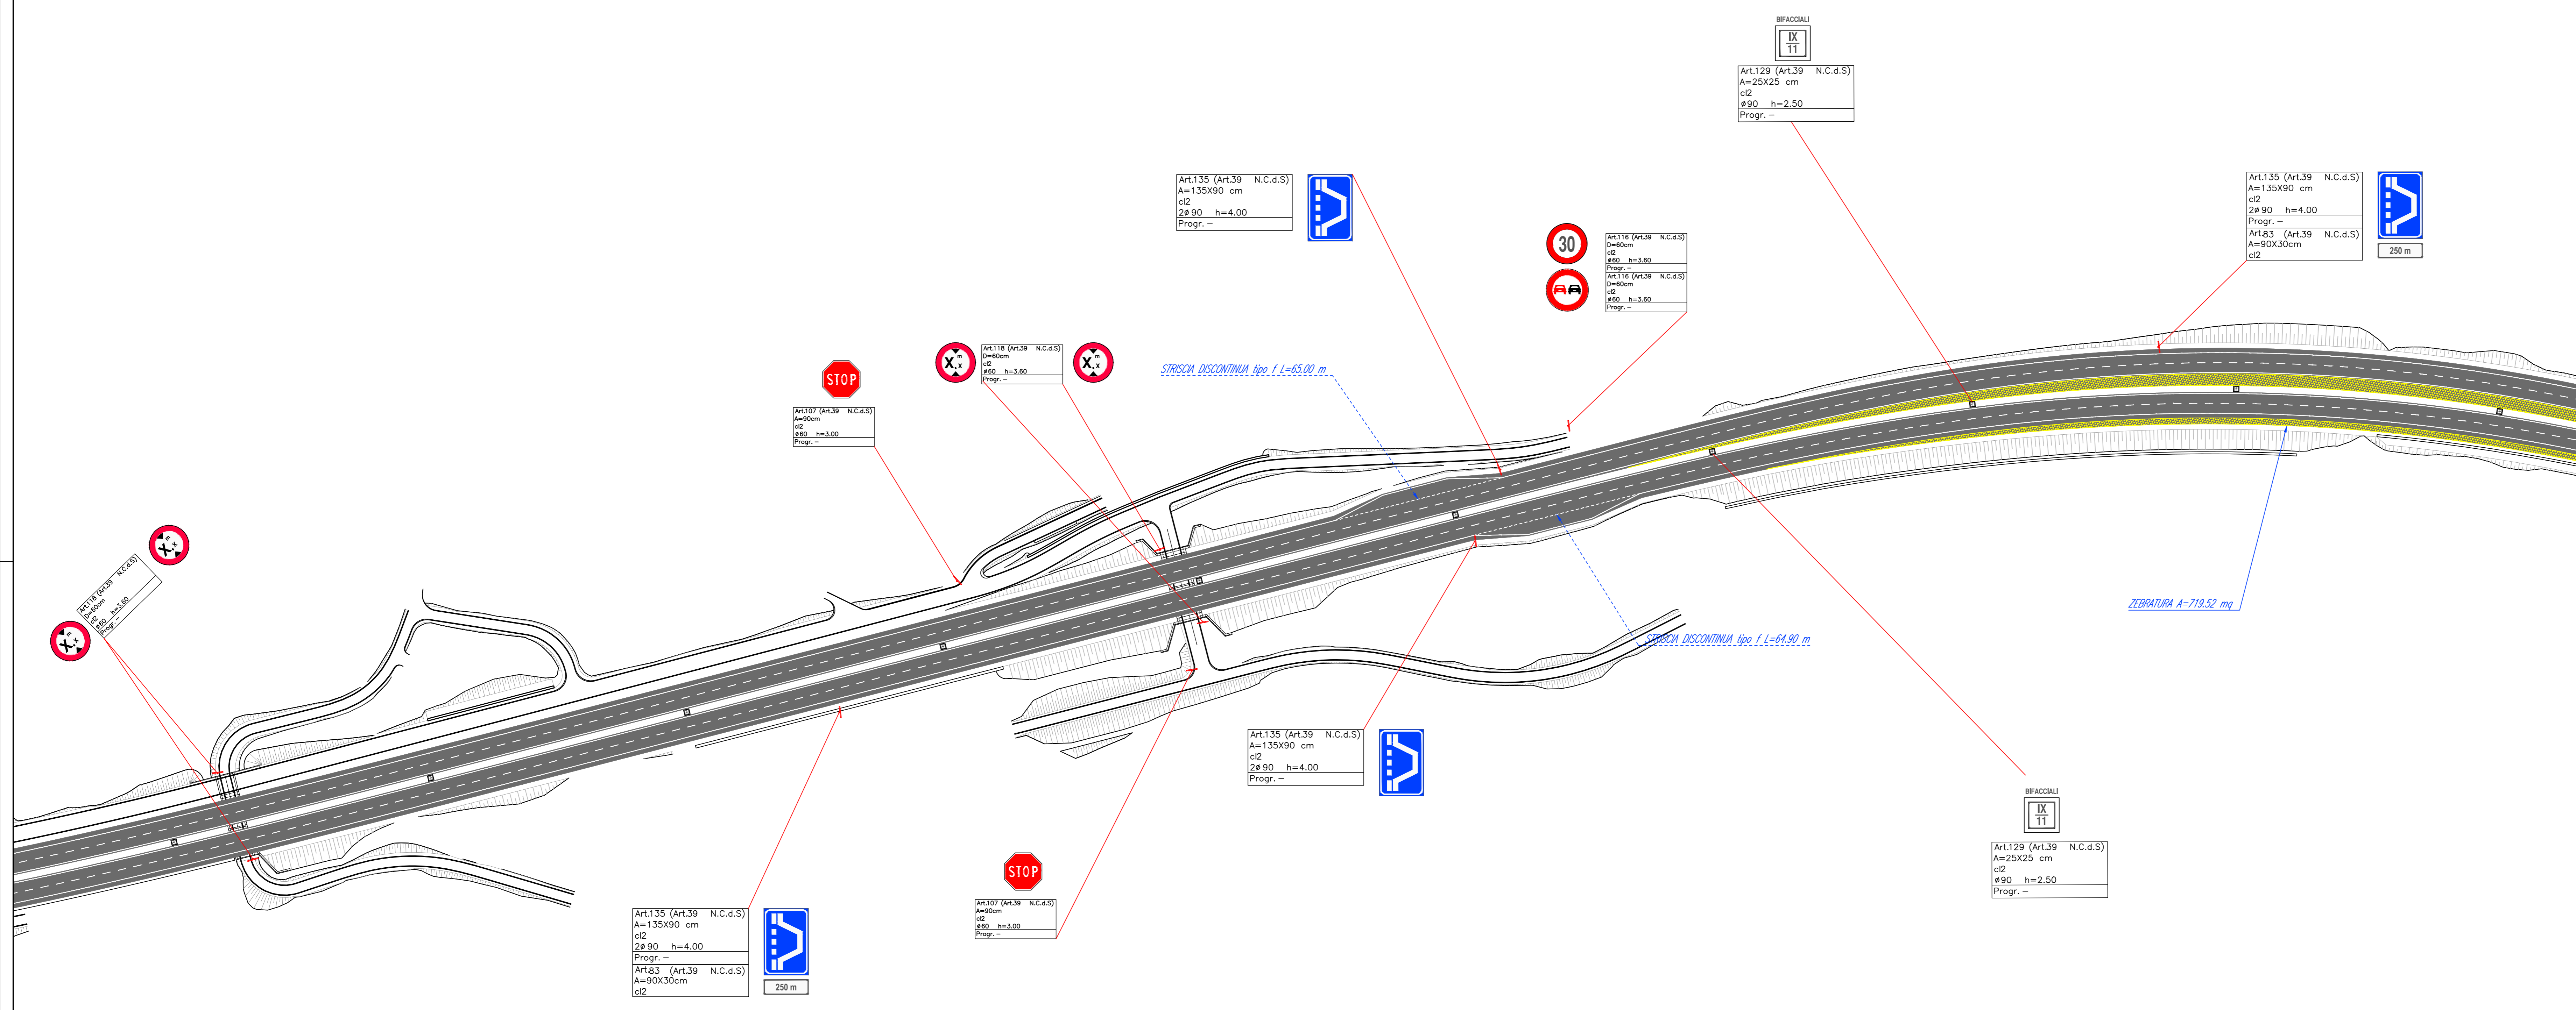

**Sanas**  
GRUPPO FS ITALIANE  
Direzione Progettazione e Realizzazione Lavori

S.S. 284 "Occidentale Etna"  
Ammodernamento del Tratto Adrano - Catania  
1° lotto Adrano - Paternò

**PROGETTO DEFINITIVO**

PROGETTAZIONE: **ATI VIA - SERING - WDP - BRENG**

PROGETTISTA E RESPONSABILE DELL'INTEGRAZIONE DELLE PROSPETTIVE DI PROGETTAZIONE SPECIFICHE:  
Dott. Ing. Giovanni Pappalardo (Dir. Ing. Prov. Roma 27298)

RESPONSABILI D'AREA:  
RESPONSABILE TRACCIATO STRADALE: Dott. Ing. Massimo Capasso (Dir. Ing. Prov. Roma 27298)  
RESPONSABILE STRUTTURE: Dott. Ing. Giovanni Pappalardo (Dir. Ing. Prov. Roma 27298)  
RESPONSABILE STRUTTURE, GEOMETRICO E IMPIANTI: Dott. Ing. Sergio Di Majo (Dir. Ing. Prov. Roma 2872)  
RESPONSABILE BARRIERE: Dott. Ing. Francesco Venturoli (Dir. Ing. Prov. Roma 14660)

GEOLOGO:  
Dott. Saverio Enrico Corvino (Dir. Ing. Regione Sicil. 884)

COORDINATORE SICUREZZA IN FASE DI PROGETTAZIONE:  
Dott. Ing. Sergio Di Majo (Dir. Ing. Prov. Palermo 2872)

RESPONSABILE SIA:  
Dott. Ing. Francesco Venturoli (Dir. Ing. Prov. Roma 14660)

VISTO IL RESPONSABILE DEL PROCEDIMENTO:  
Dott. Ing. Mariano Capasso

**PROGETTO STRADALE**  
SEGNALETICA ORIZZONTALE E VERTICALE E BARRIERE DI SICUREZZA  
Planimetria della Segnaletica orizzontale e verticale  
TAV.03

CODICE PROGETTO	NOV. FILE	REVISIONE	SCALA:
DPPA0712	PA712_TOOPSOOTRAPNO1_11_A	A	1:1.000
ELAB.	T00PSP00TRAPNO3		
D			
C			
B			
A	EMISSIONE	NOV 2020	F.PAPPALARDO
REV.	DESCRIZIONE	DATA	REDATTO VERIFICATO APPROVATO