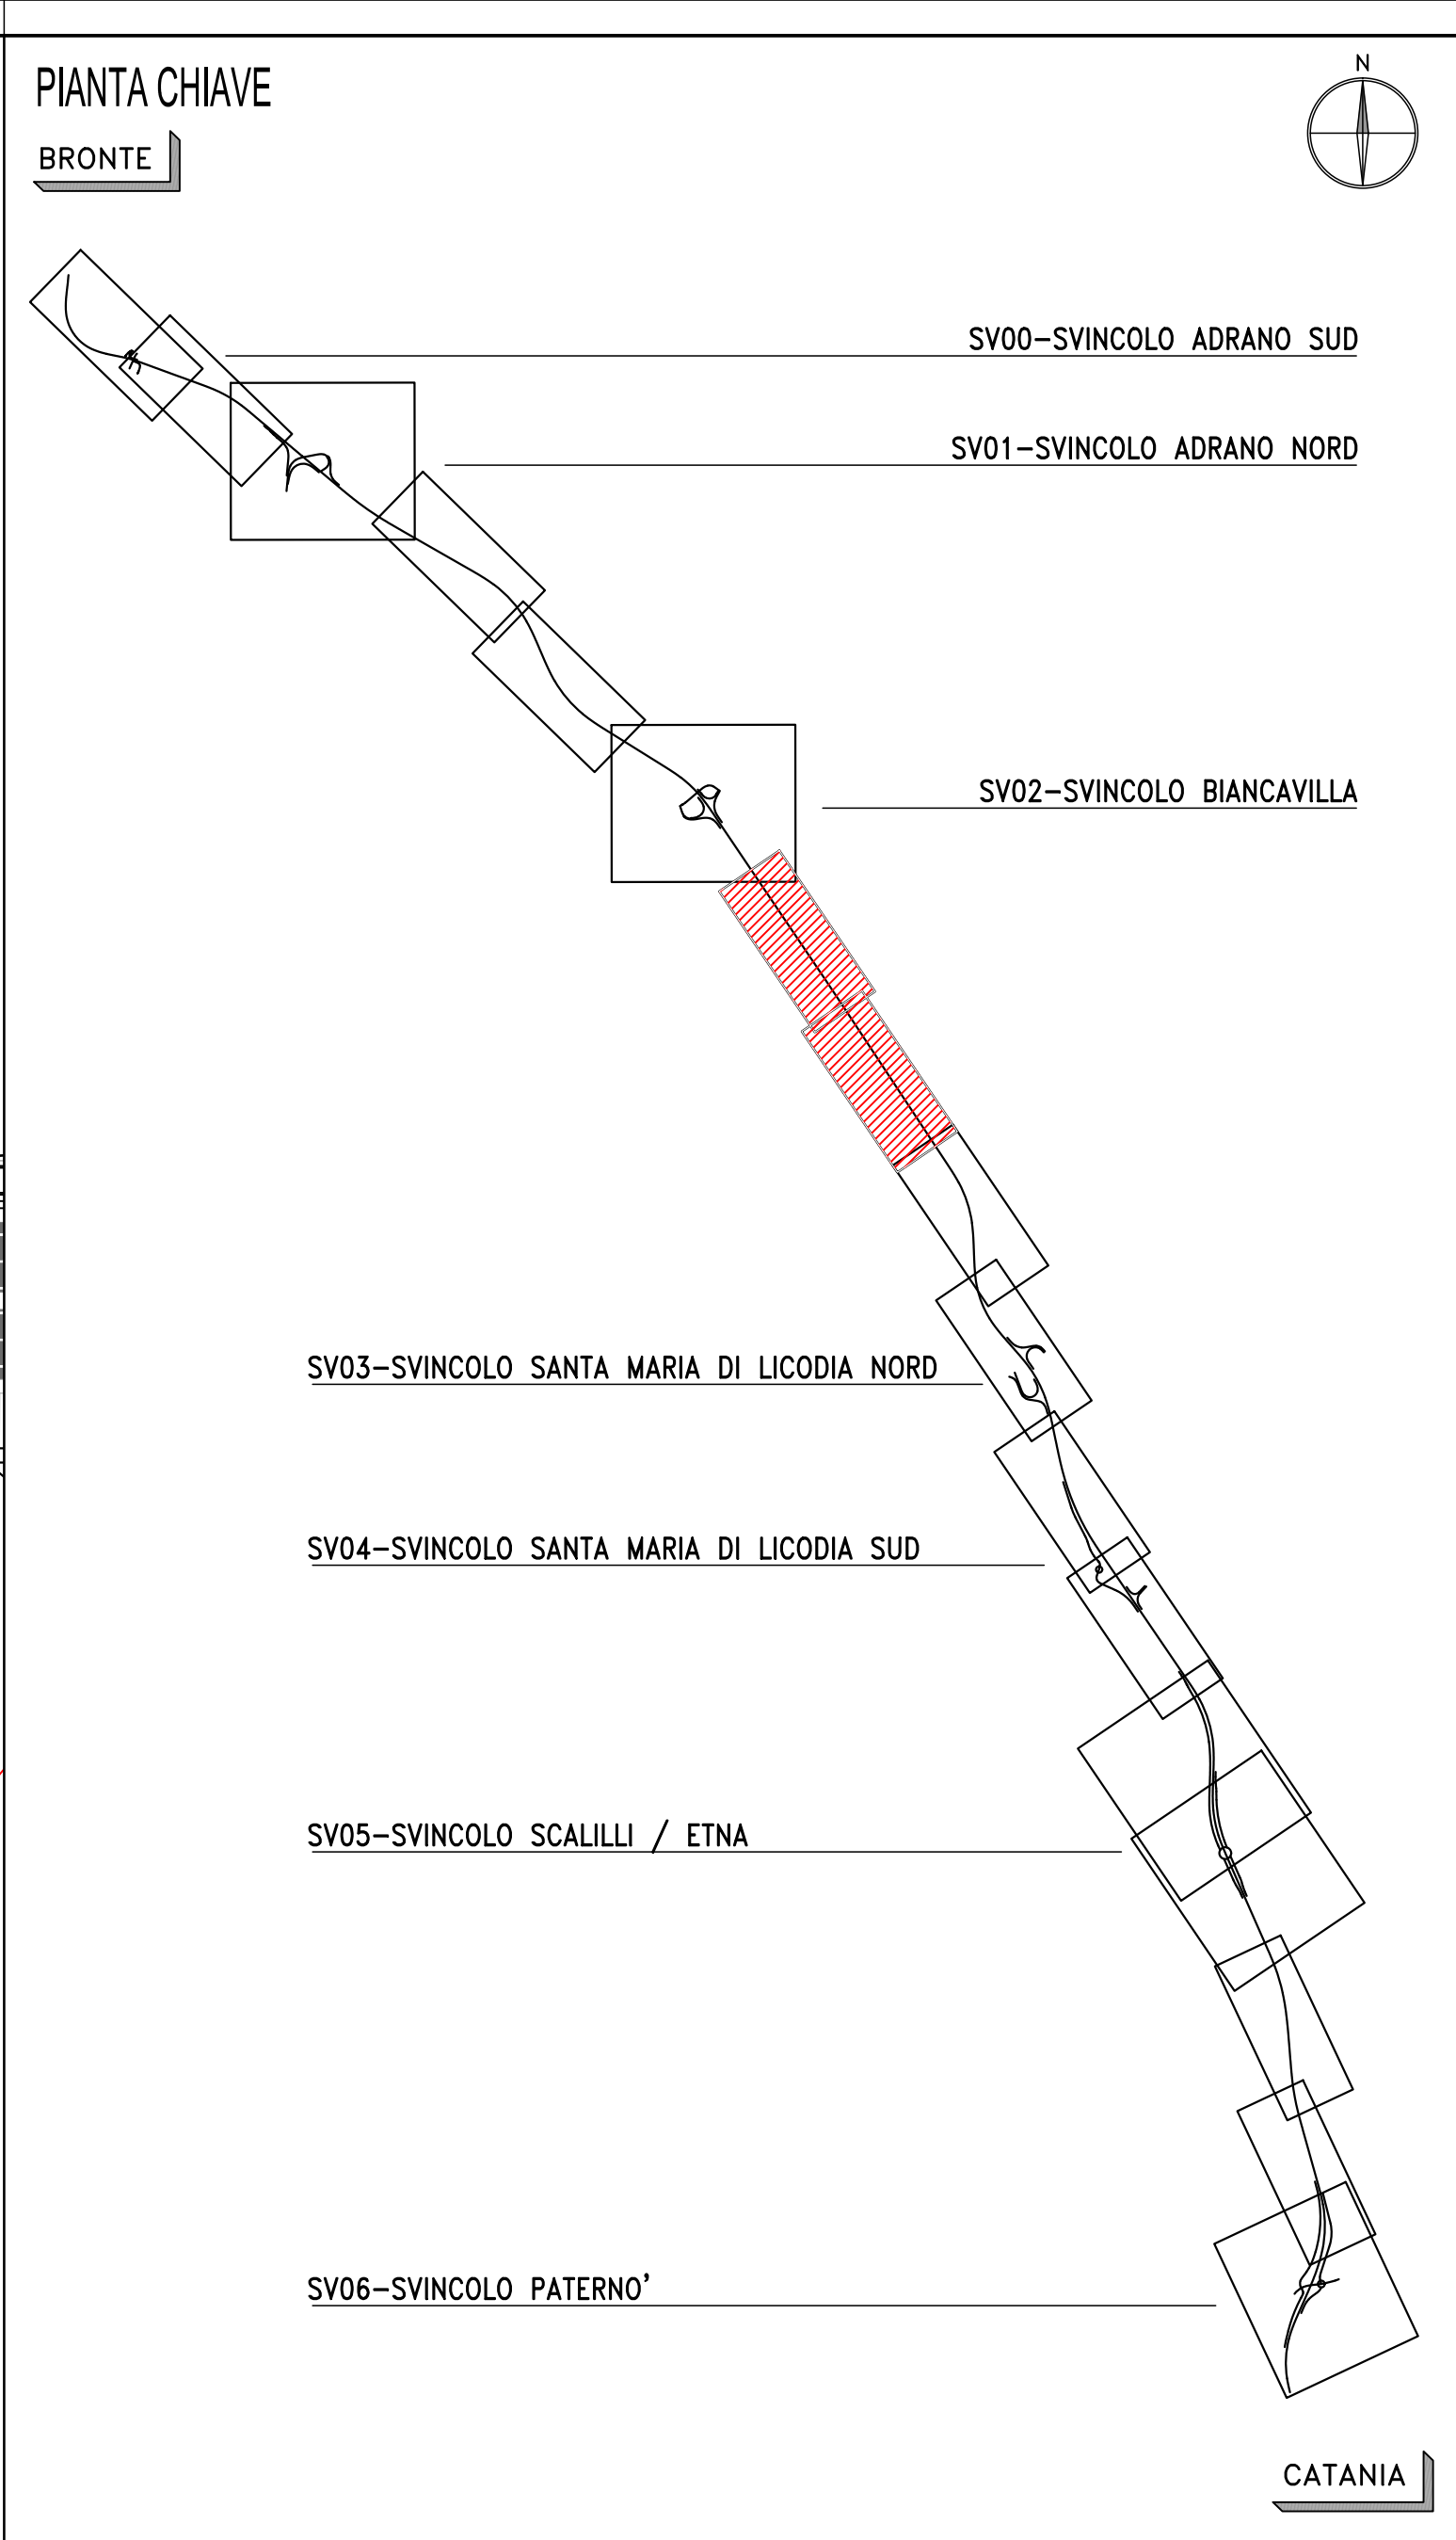
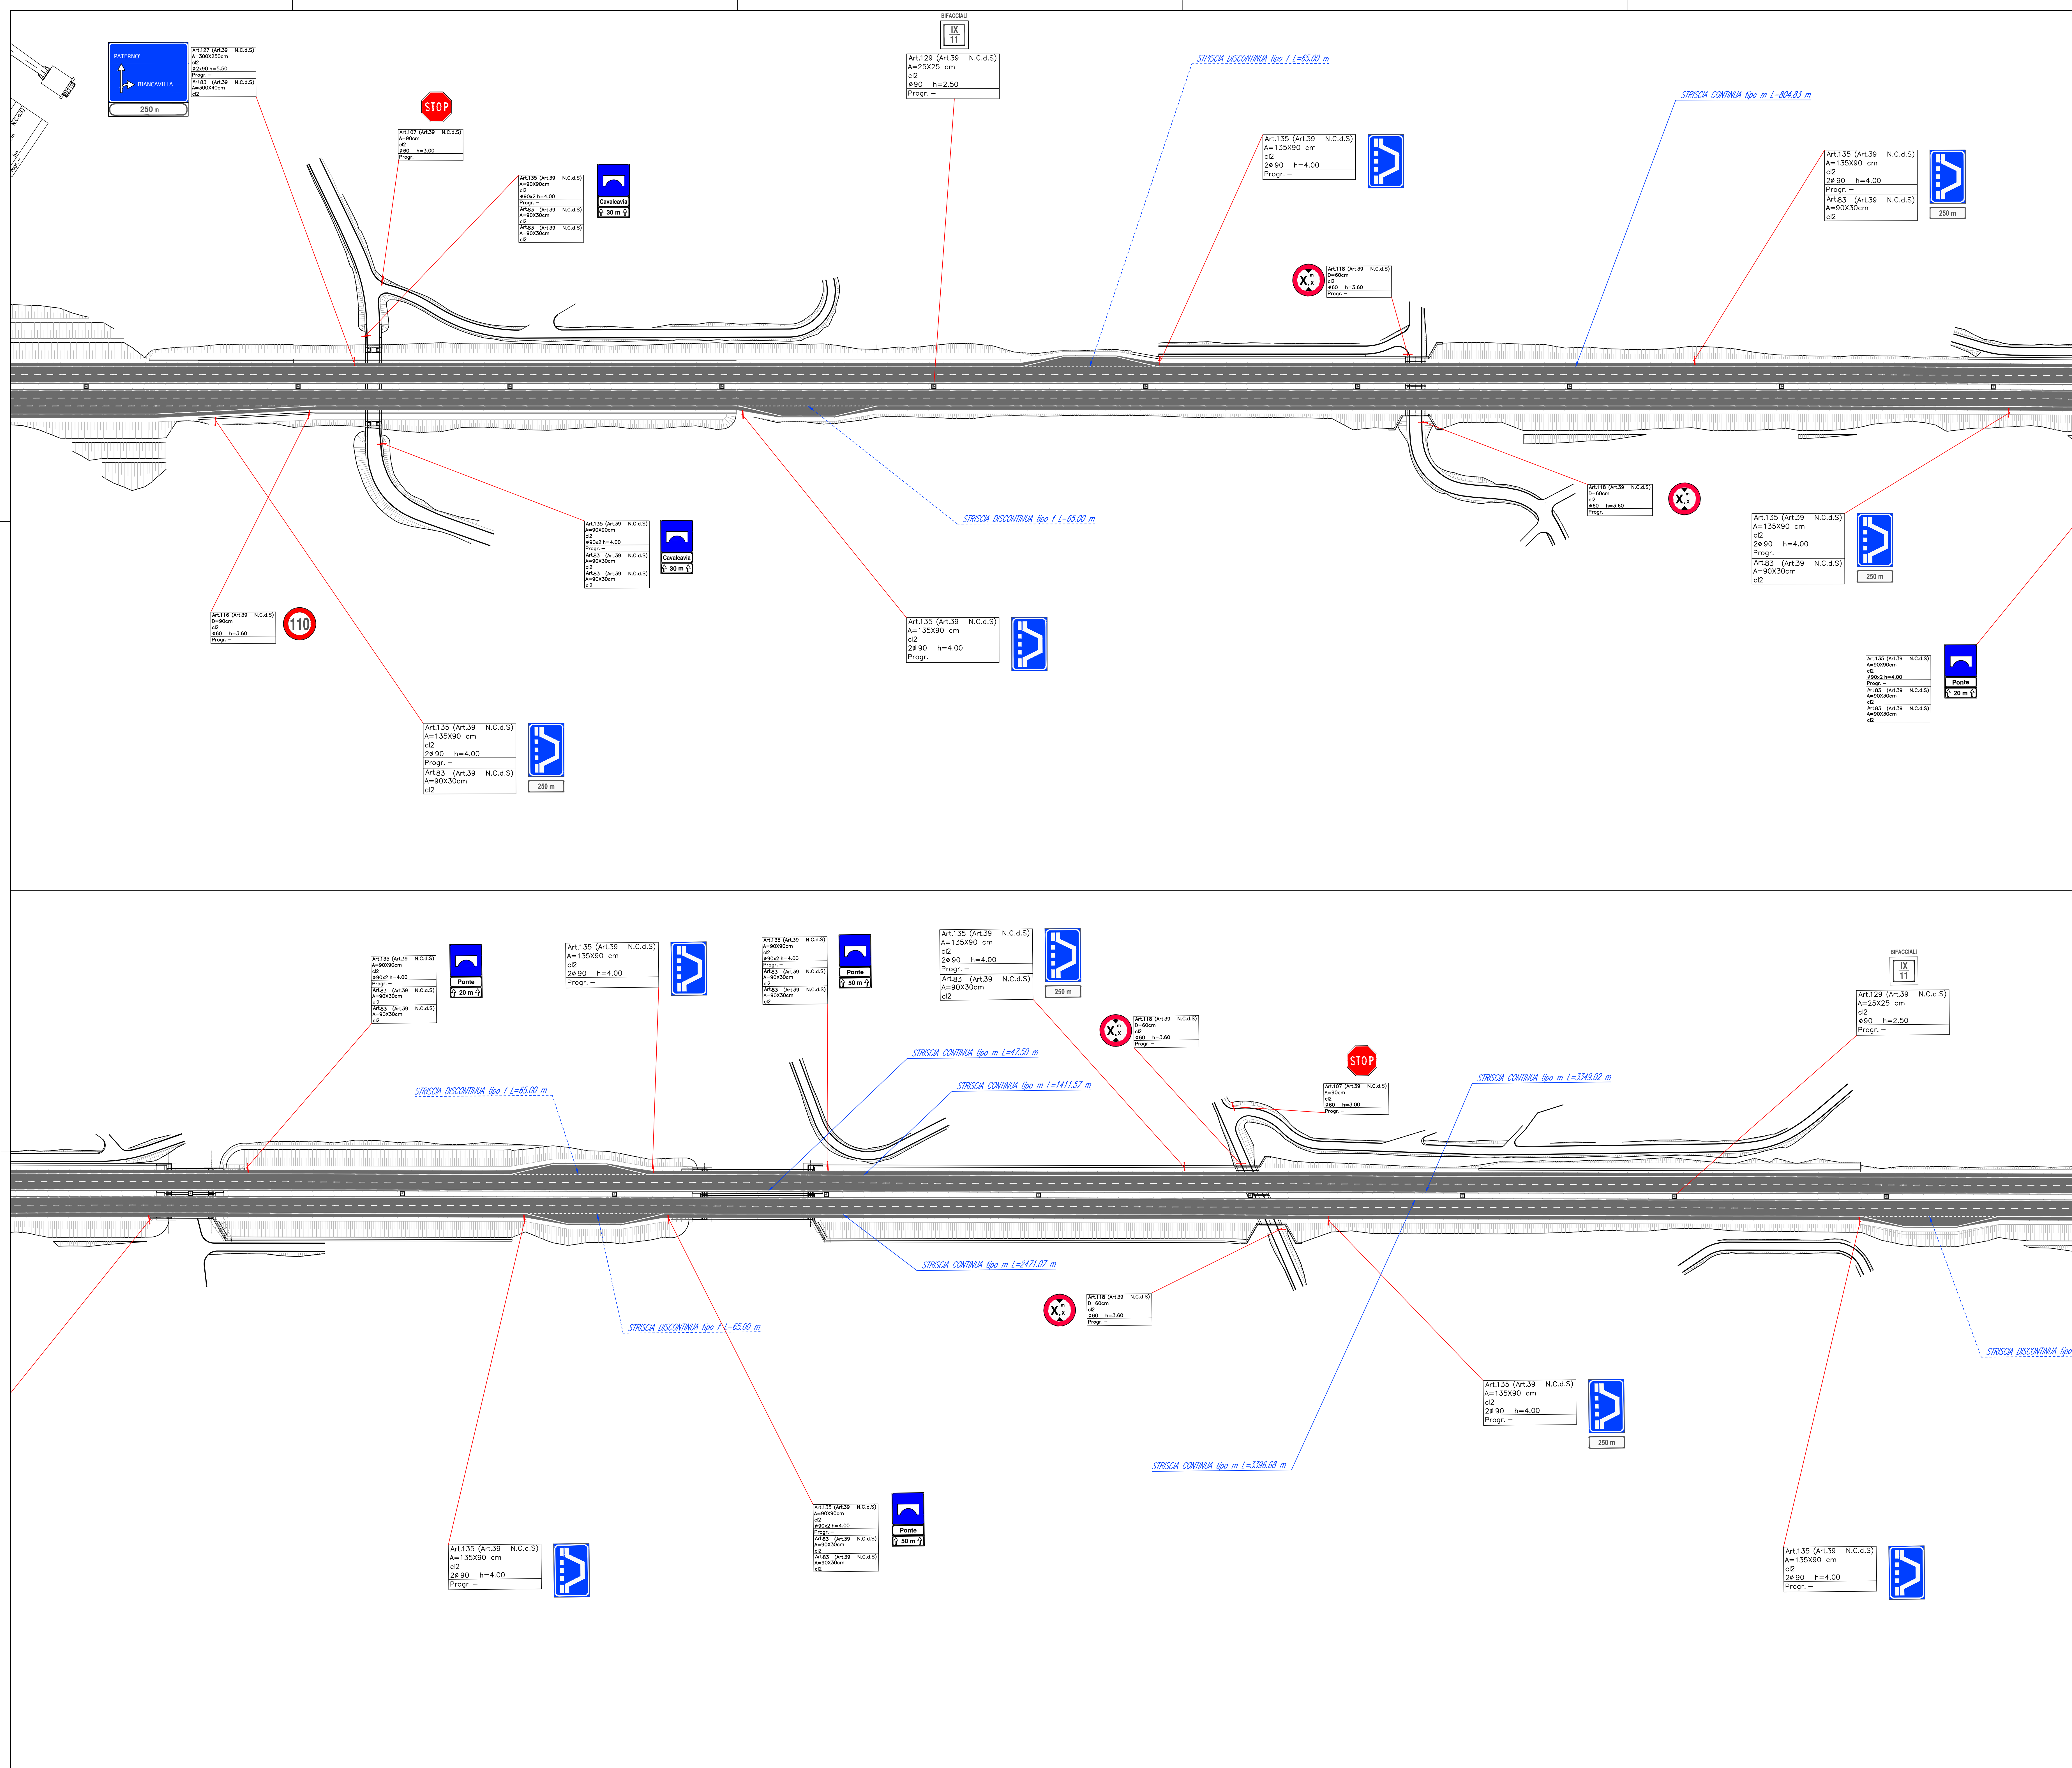


Sanas
GRUPPO FS ITALIANE

Direzione Progettazione e Realizzazione Lavori

S.S. 284 "Occidentale Etna"

Ammodernamento del Tratto Adrano - Catania

1° lotto Adrano - Paternò

PROGETTO DEFINITIVO

PROGETTAZIONE: **ATI VIA - SERING - VDP - BRENG**

PROGETTISTA E RESPONSABILE DELL'INTEGRAZIONE DELLE PRESENTI OPERE DI PROGETTAZIONE SPECIALISTICHE:
Dott. Ing. Giovanni Pizzuto (Dott. Ing. Prov. Roma 27298)

RESPONSABILI D'AREA:
Responsabile Tracciato stradale: Dott. Ing. Massimo Capasso (Dott. Ing. Prov. Roma 28511)
Responsabile Struttura: Dott. Ing. Giovanni Pizzuto (Dott. Ing. Prov. Roma 27298)
Responsabile Idraulico, Elettrico e Impianti: Dott. Ing. Sergio Di Majo (Dott. Ing. Prov. Roma 28772)
Responsabile Materiali: Dott. Ing. Francesco Venturo (Dott. Ing. Prov. Roma 14660)

MANAGANT:
Dott. Ing. Francesco Venturo (Dott. Ing. Prov. Roma 14660)

GEOLOGO:
Dott. Gian Enrico Curatolo (Dott. Ing. Prov. Roma 2020 884)

COORDINATORE SICUREZZA IN FASE DI PROGETTAZIONE:
Dott. Ing. Sergio Di Majo (Dott. Ing. Prov. Palermo 2872)

RESPONSABILE SIA:
Dott. Ing. Francesco Venturo (Dott. Ing. Prov. Roma 14660)

VISTO: IL RESPONSABILE DEL PROCEDIMENTO:
Dott. Ing. Massimo Capasso

PROGETTO STRADALE
SEGNALETICA ORIZZONTALE E VERTICALE E BARRIERE DI SICUREZZA
Planimetria della Segnaletica orizzontale e verticale
TAV.05

CODICE PROGETTO	NOME FILE	REVISIONE	SCALA:
PROGETTO DPPA0712	PA712_TO0P500TRAPN01_11_A		
ELAB. DPPA0712	TO0P500TRAPN05	A	1:1.000

REV.	DESCRIZIONE	DATA	REDATTO	VERIFICATO	APPROVATO
D					
C					
B					
A	EMISSIONE	NOV 2020	F. PIZZUTO	M. CAPASSO	G. PIZZATO