


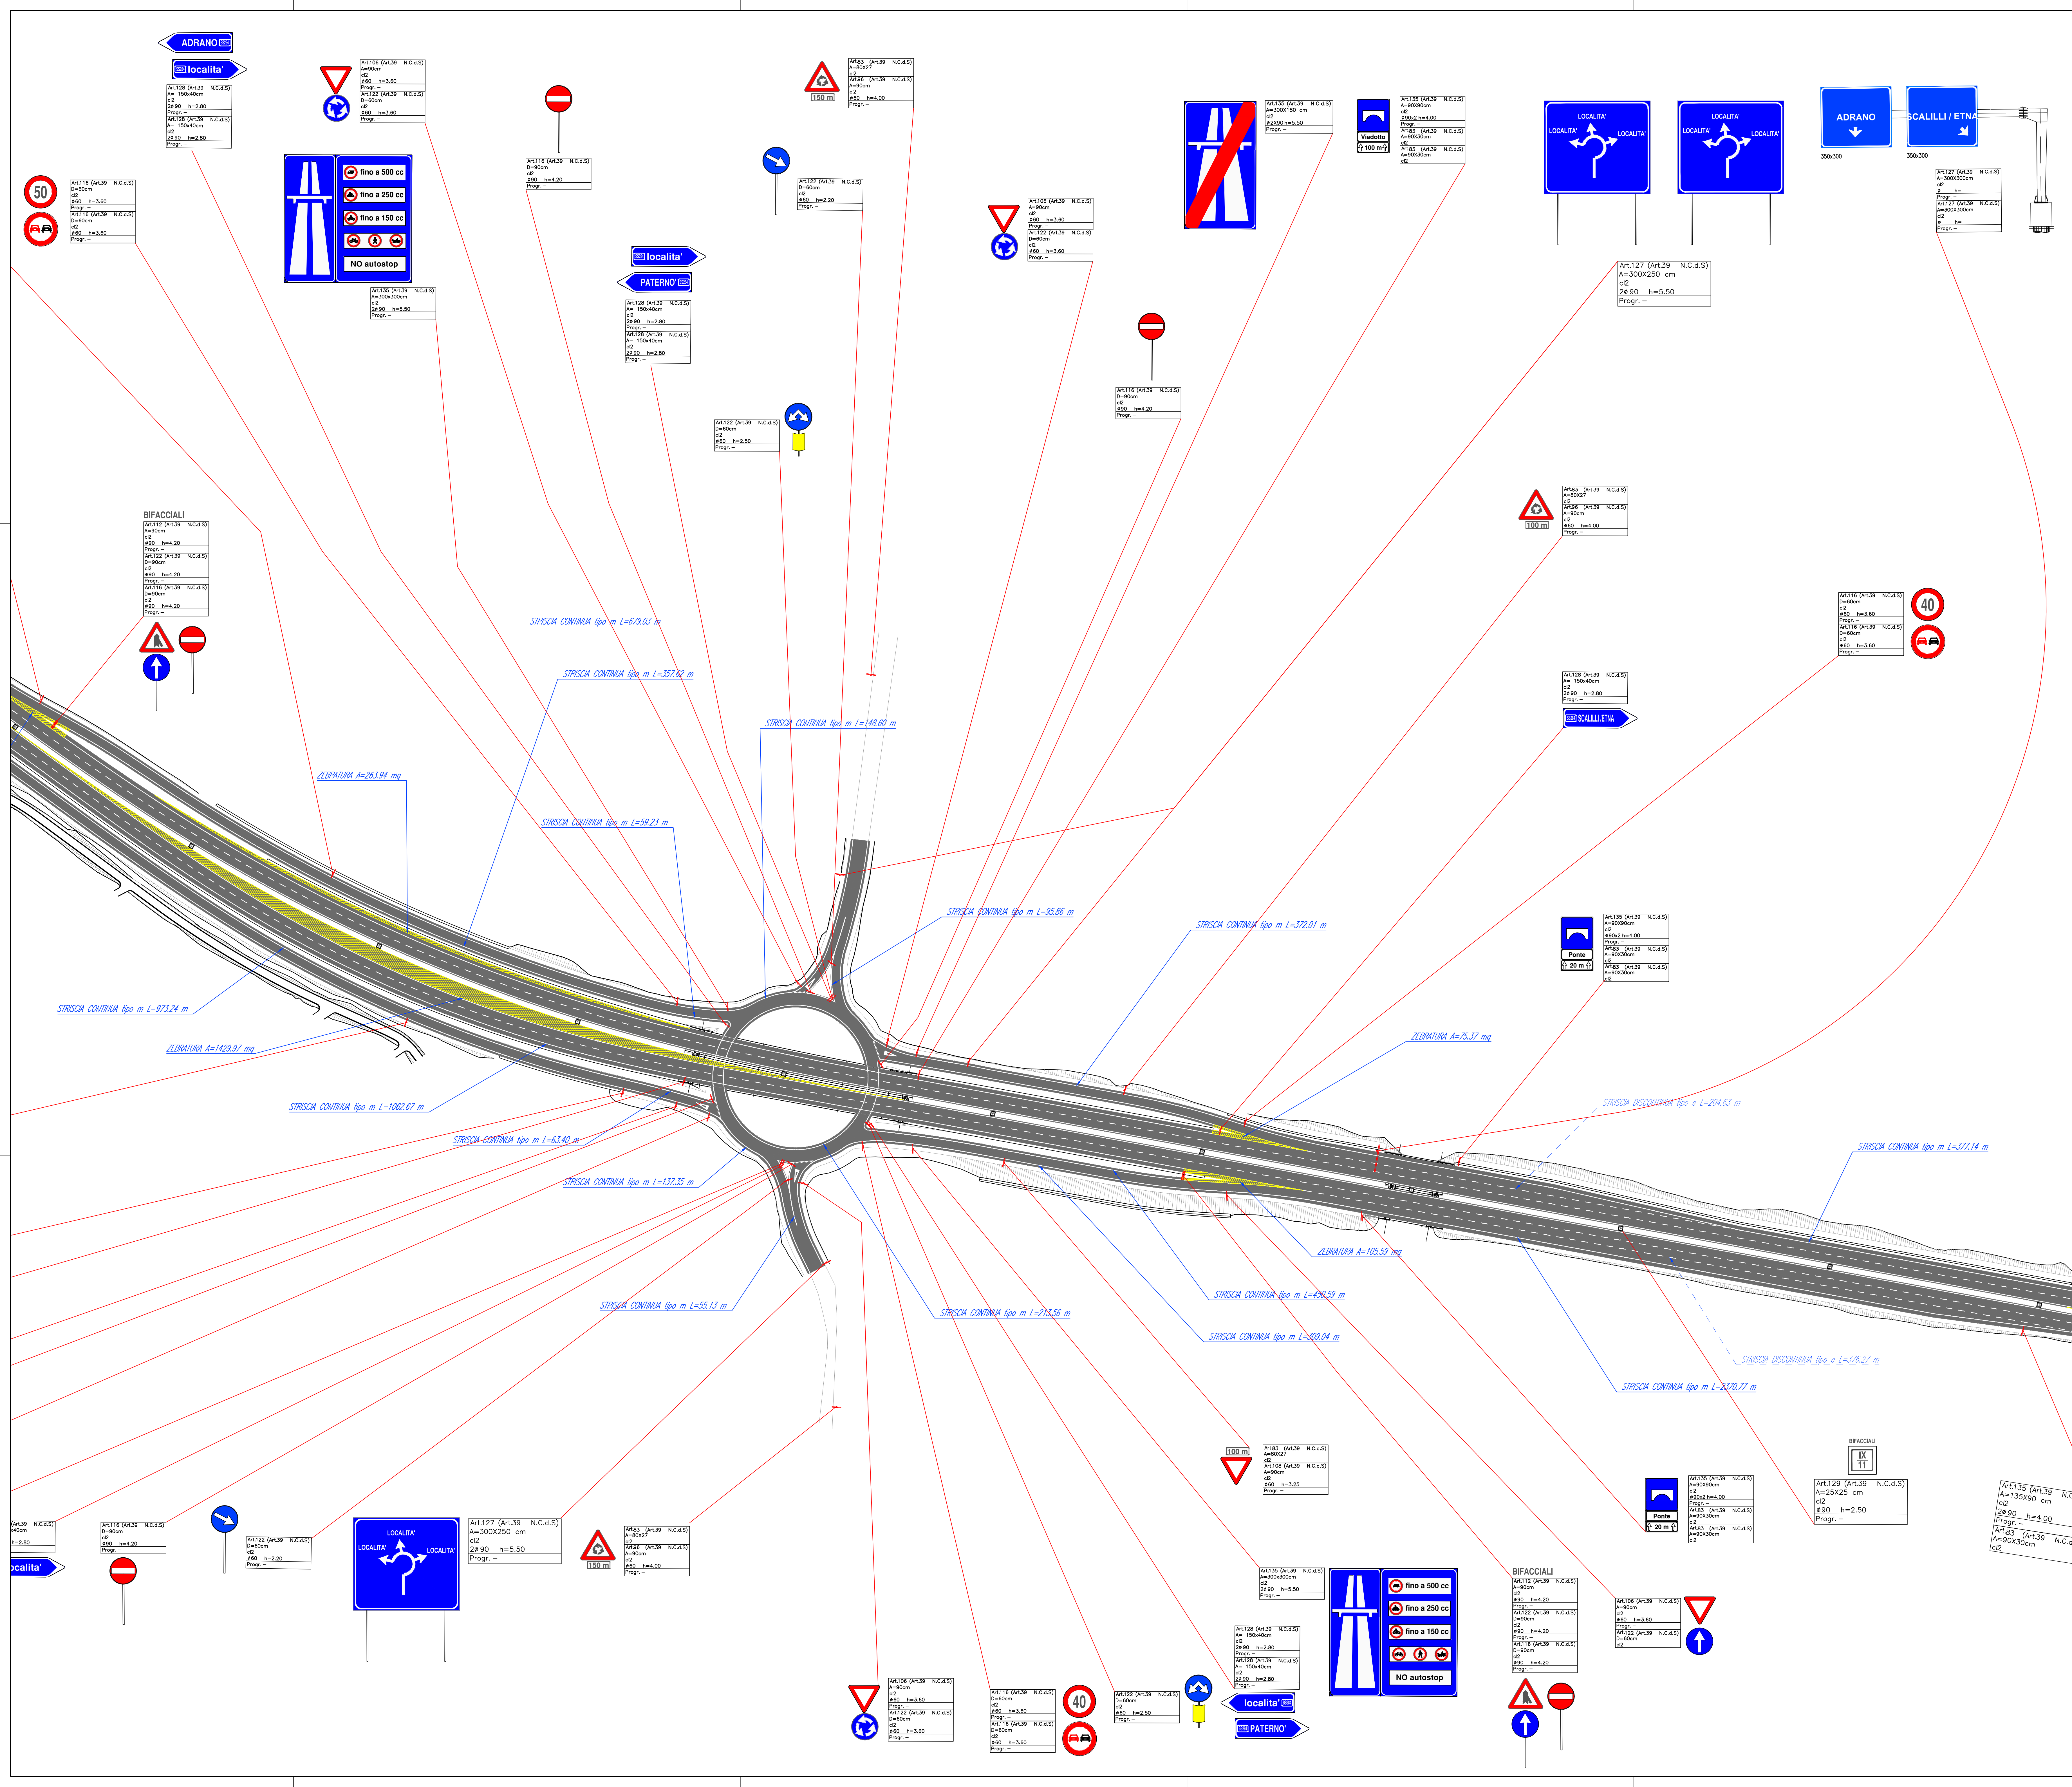

PIANTA CHIAVE

BRONTE

SV00-SVINCOLO ADRANO SUD
SV01-SVINCOLO ADRANO NORD
SV02-SVINCOLO BIANCAVILLA
SV03-SVINCOLO SANTA MARIA DI LICODIA NORD
SV04-SVINCOLO SANTA MARIA DI LICODIA SUD
SV05-SVINCOLO SCALILLI / ETNA
SV06-SVINCOLO PATERNO'

CATANIA

ZONA SEBRATA

Sanas
GRUPPO FS ITALIANE

Direzione Progettazione e Realizzazione Lavori

S.S. 284 "Occidentale Etna"

Ammodernamento del Tratto Adrano - Catania

1° lotto Adrano - Paternò

PROGETTO DEFINITIVO		COD.
PROGETTAZIONE:	ATT VIA - SERING - VDP - BRENG	
PROGETTISTA E RESPONSABILE DELL'INTEGRAZIONE DELLE PRESENTAZIONI DI PROGETTAZIONE SPECIALISTICHE: Dott. Ing. Giovanni Pizzani (Dott. Ing. Prov. Roma 27208)		
RESPONSABILI D'AREA: Responsabile Tracciato stradale: Dott. Ing. Massimo Capasso (Dott. Ing. Prov. Roma 27208) Responsabile Struttura: Dott. Ing. Giovanni Pizzani (Dott. Ing. Prov. Roma 27208) Responsabile Infrastruttura, Geotecnica e Impianti: Dott. Ing. Sergio Di Mola (Dott. Ing. Prov. Roma 27208) Responsabile Ambientale: Dott. Ing. Francesco Venturi (Dott. Ing. Prov. Roma 14660)		
GEOLOGO: Dott. Gian Enrico Curatolo (Dott. Ing. Prov. Napoli 3030 084)		
COORDINATORE SICUREZZA IN FASE DI PROGETTAZIONE: Dott. Ing. Sergio Di Mola (Dott. Ing. Prov. Palermo 2872)		
RESPONSABILE SIA: Art.63 (Art.39 N.C.d.S) A=90X30cm c2		
VISTO: IL RESPONSABILE DEL PROCEDIMENTO: Dott. Ing. Massimo Capasso		

PROGETTO STRADALE

SEGNALETICA ORIZZONTALE E VERTICALE E BARRIERE DI SICUREZZA

Planimetria della Segnaletica orizzontale e verticale

TAV 09

CODICE PROGETTO	LV. PROG. ANNO	NOME FILE	REVISIONE	SCALA:	
PROGETTO DPPA0712	20	PA712_00P500TRAPN01_11_A			
D					
C					
B					
A	EMISSIONE	NOV 2020	F. PIZZANI	M. CAPASSO	G. PIZZANI
REV.	DESCRIZIONE	DATA	REDATTO	VERIFICATO	APPROVATO