

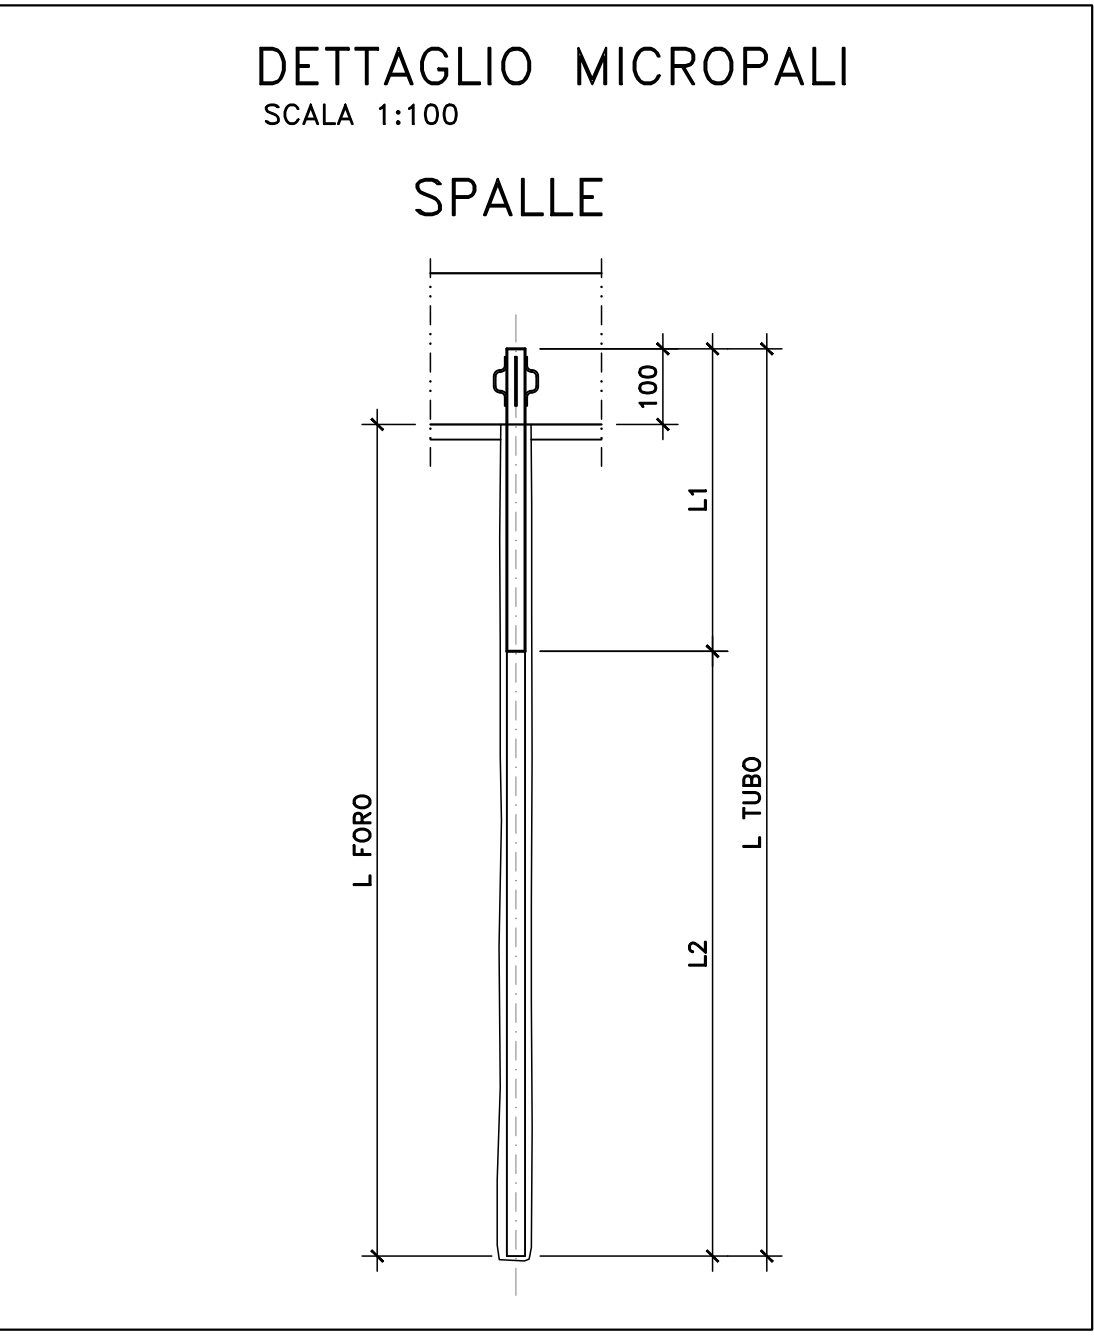


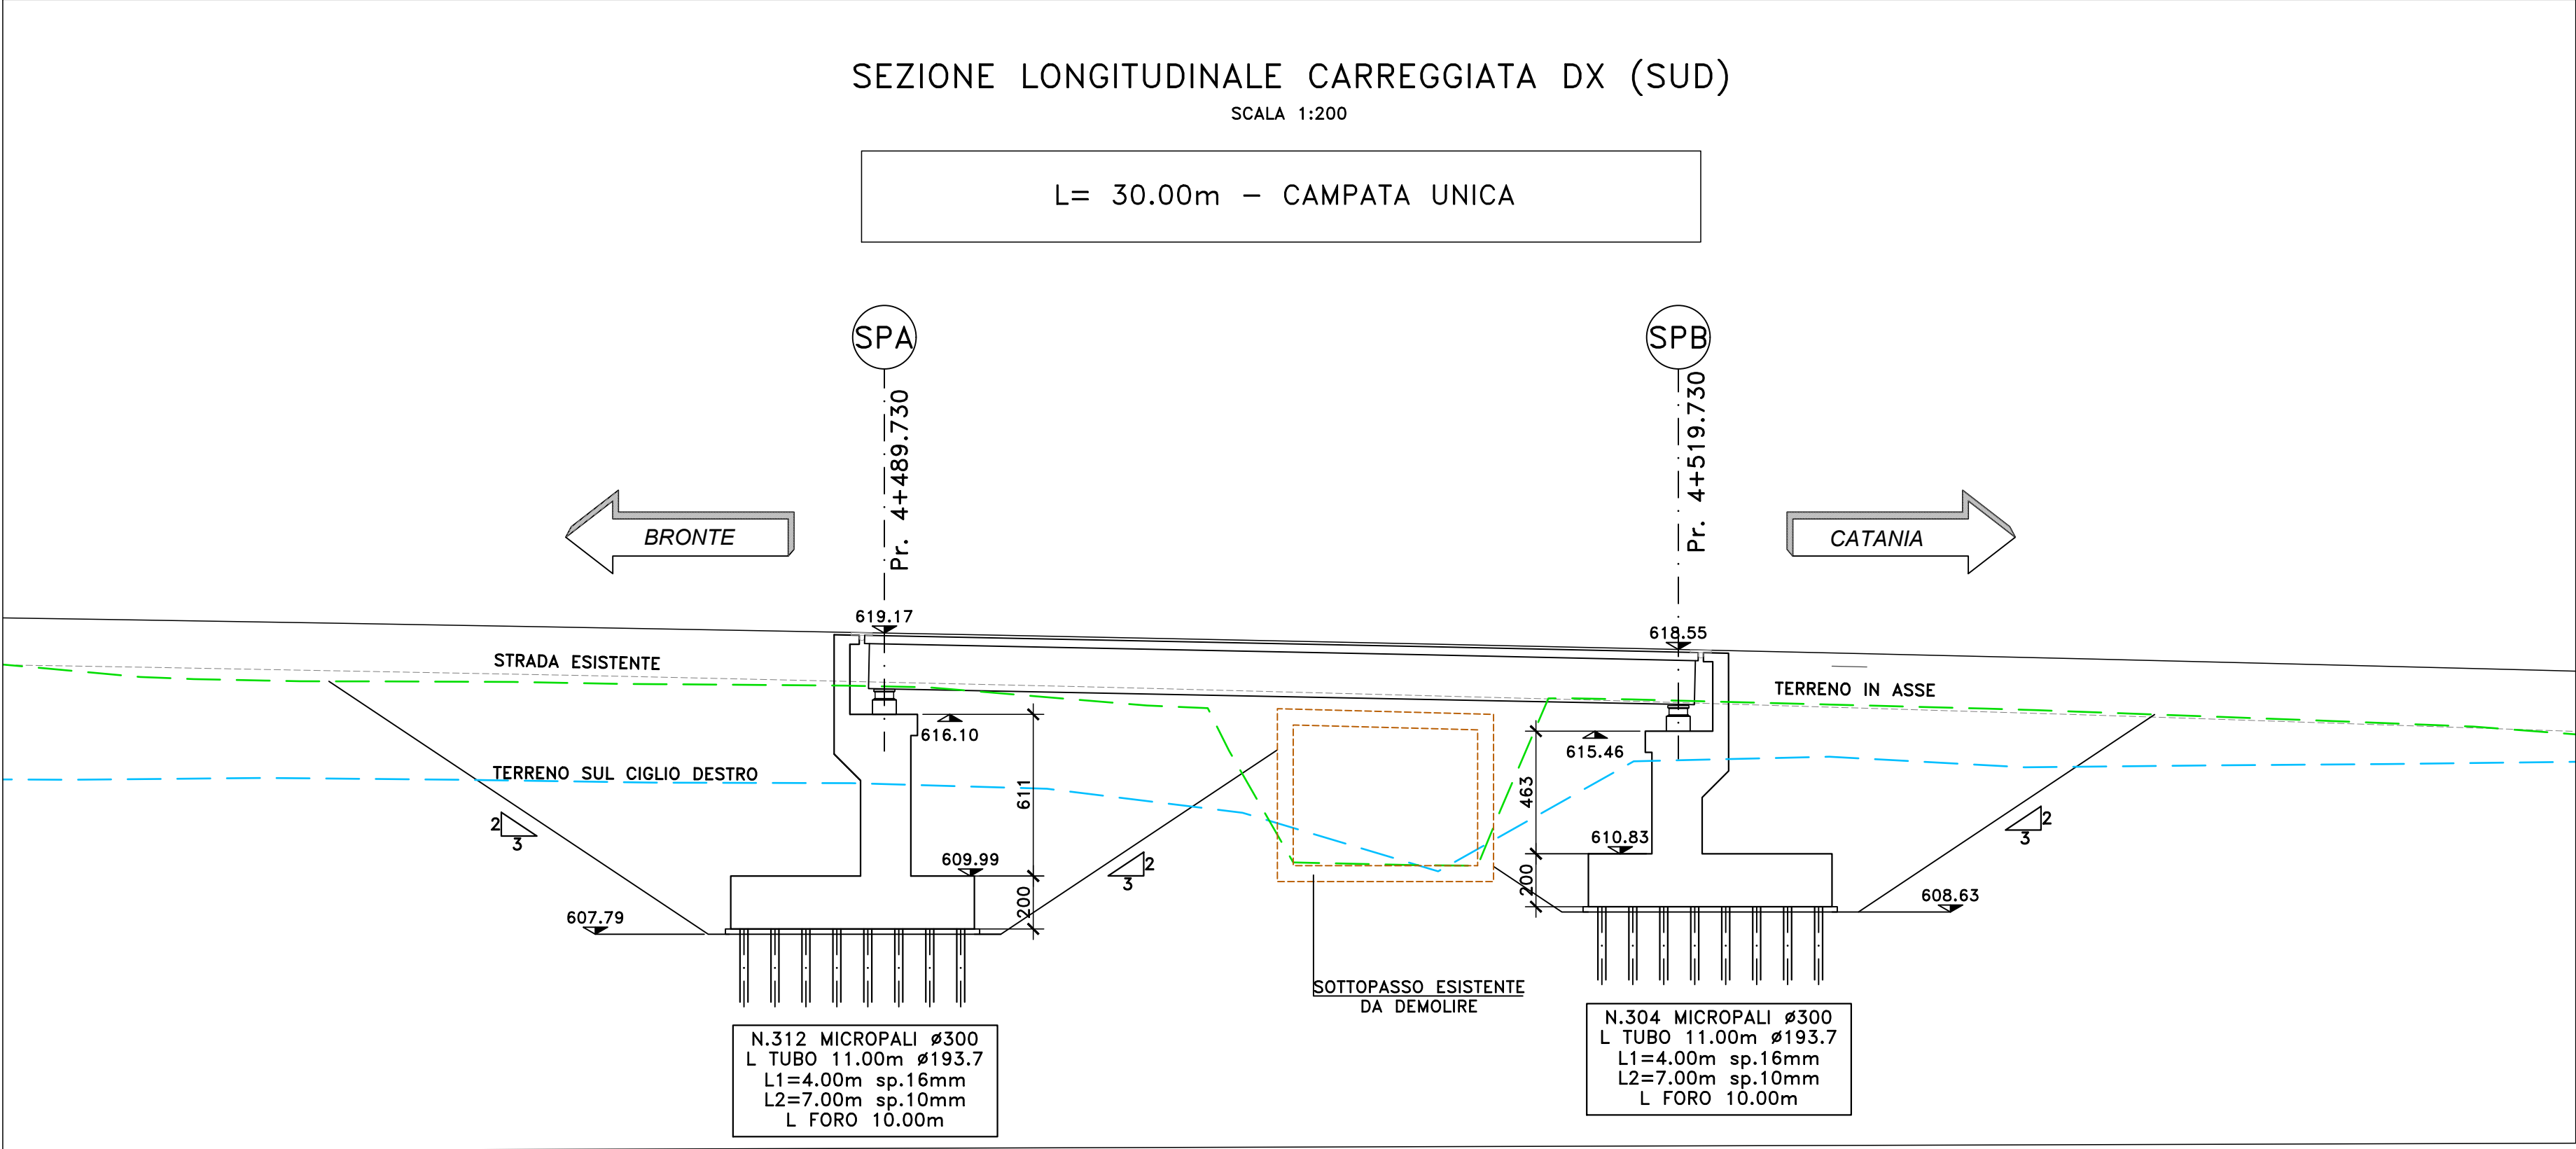

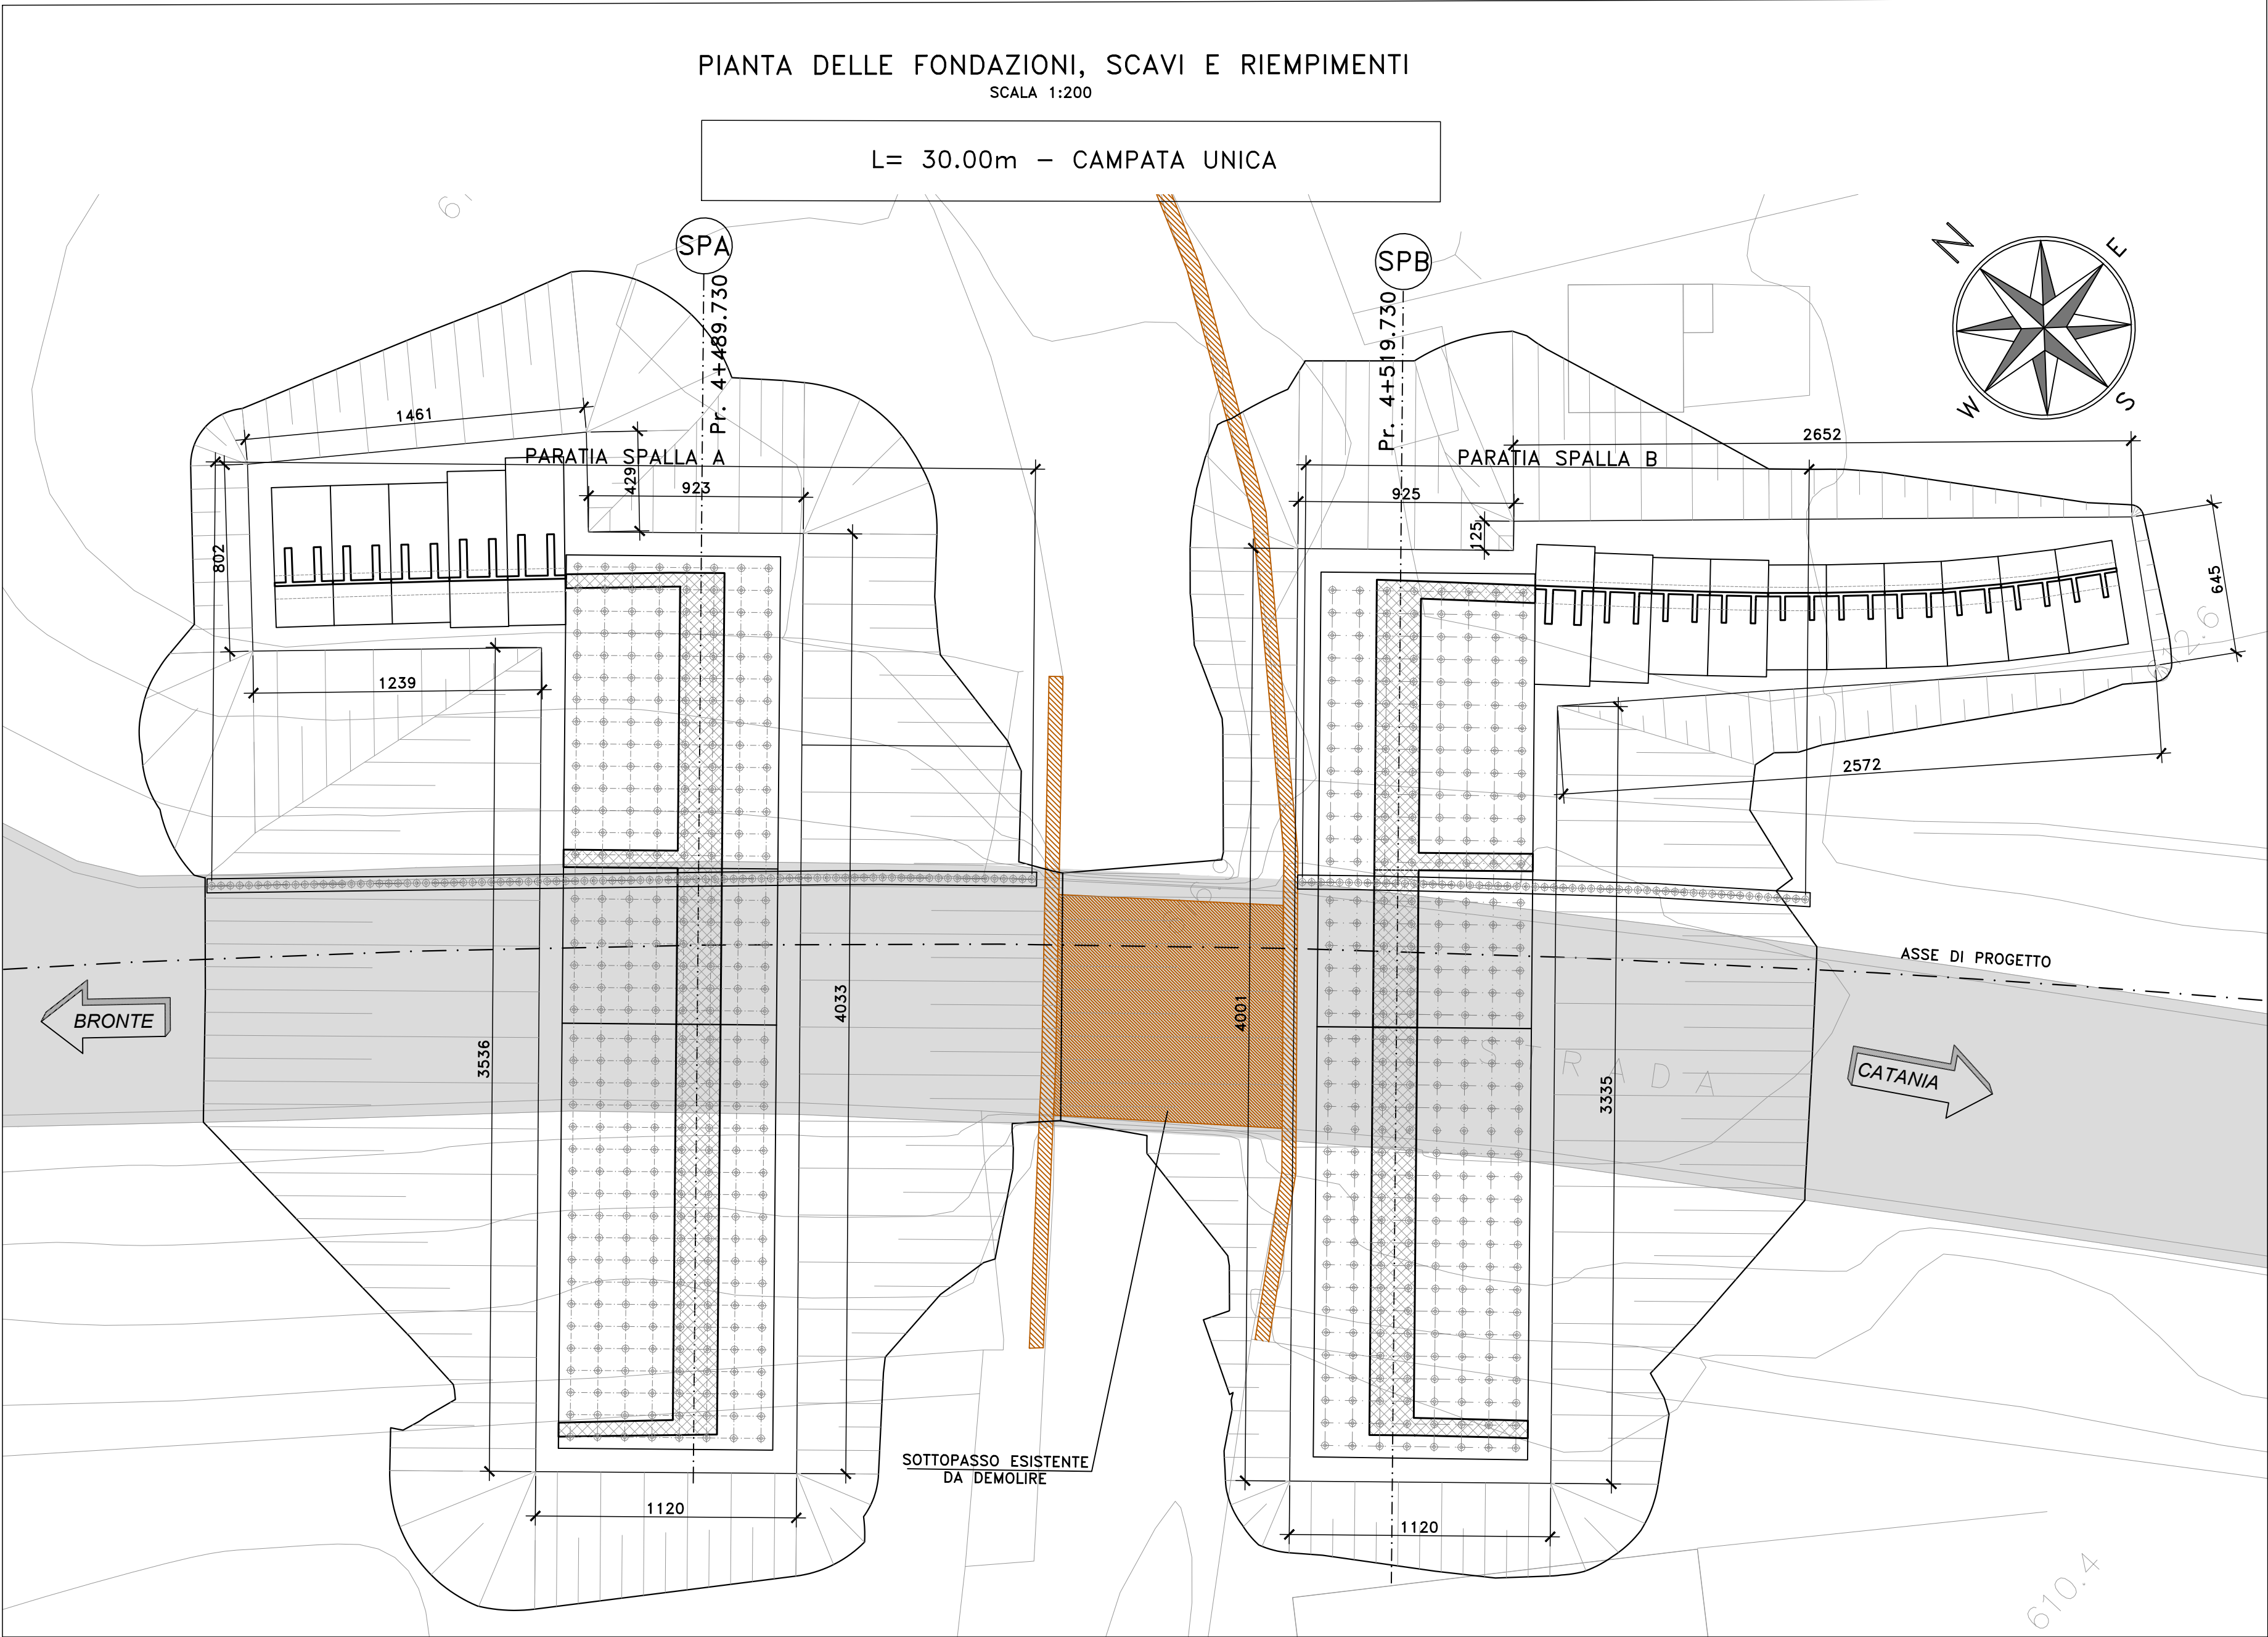

Direzione Progettazione e Realizzazione Lavori

S.S. 284 "Occidentale Etna"

Ammodernamento del Tratto Adrano – Catania

1° lotto Adrano – Paternò

PROGETTO DEFINITIVO

COD. PA712

PROGETTAZIONE: ATI VIA - SERING - VDP - BRENG

PROGETTISTA E RESPONSABILE DELL'INTEGRAZIONE DELLE PRESTAZIONI DEL GRUPPO DI PROGETTAZIONE SPECIALISTICHE:
Dott. Ing. Giovanni Piazza (Ord. Ing. Prov. Roma 27296)
RESPONSABILI D'AREA:
Responsabile Tracciato stradale: Dott. Ing. Massimo Capasso (Ord. Ing. Prov. Roma 26031)
Responsabile Strutture: Dott. Ing. Giovanni Piazza (Ord. Ing. Prov. Roma 27296)
Responsabile Idraulica, Geotecnica e Impianti: Dott. Ing. Sergio Di Maio (Ord. Ing. Prov. Palermo 2872)
Responsabile Ambiente: Dott. Ing. Francesco Ventura (Ord. Ing. Prov. Roma 14660)
MANTENIMENTO:
Dott. Ing. Marianna Coppola



OPERE D'ARTE MAGGIORI
PONTI E VIADOTTI
PO-SV02

Pianta delle fondazioni con scavi e riempimenti – Sezione longitudinale

CODICE PROGETTO	NOME FILE	REVISIONE	SCALA:
PROGETTO DPPA0712	PA712_P00P004STRPP01_A		
LIV. PROG. ANNO D 20	CODICE ELAB. P00P004STRPP01	A	1:200
D		-	-
C		-	-
B		-	-
A	EMISSIONE	NOV. 2020	D. CARDINALI G. PIAZZA G. PIAZZA
REV.	DESCRIZIONE	DATA	REDATTO VERIFICATO APPROVATO