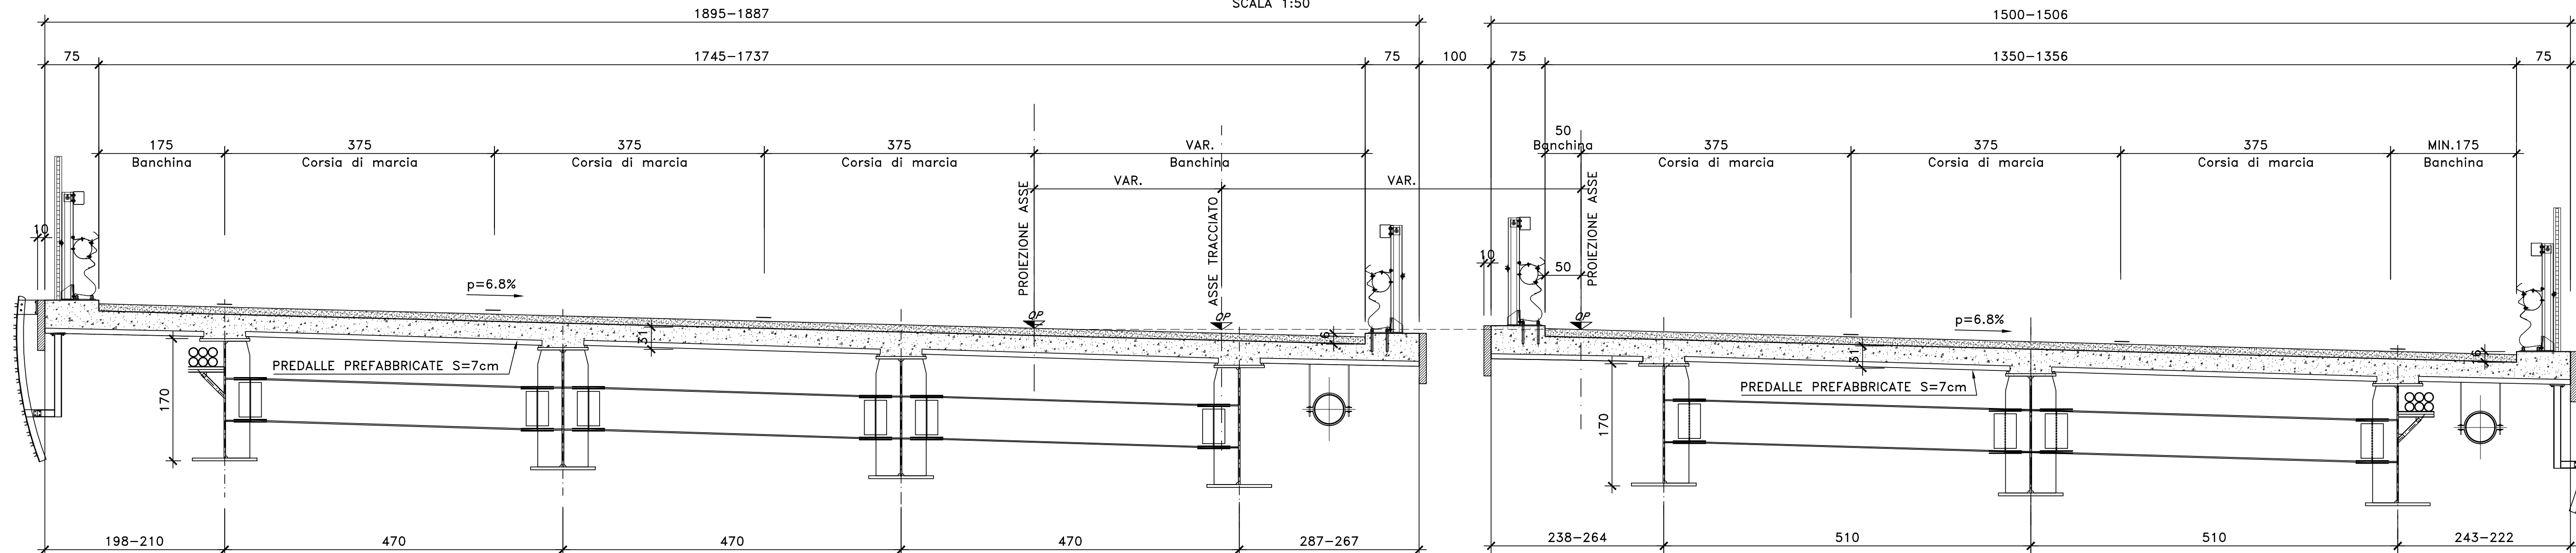


1. RELATIVAMENTE ALLE SEZIONI IN ASSE APOGGI PILE E SPALLE SONO RAPPRESENTATE CONFIGURAZIONI TIPICHE RELATIVAMENTE ALLA EFFETTIVA INCLINAZIONE DEL PIANO VIARIO.

[illegible]

 GRUPPO FS ITALIANE		Direzione Progettazione e Realizzazione Lavori													
S.S. 284 "Occidentale Etna" Ammodernamento del Tratto Adrano – Catania 1° lotto Adrano – Paternò															
PROGETTO DEFINITIVO			COD. PA712												
PROGETTAZIONE: <i>ATI VIA - SERING - VDP - BRENG</i>															
PROGETTISTA E RESPONSABILE DELL'INTEGRAZIONE DELLE PRESTAZIONI SPECIALISTICHE:		GRUPPO DI PROGETTAZIONE													
Dott. Ing. Giovanni Pizzuto (Ord. Ing. Prov. Roma 27296)		MANGATAPPA													
RESPONSABILI D'AREA: Responsabile Tracciato stradale: Dott. Ing. Massimo Capasso (Ord. Ing. Prov. Roma 26033) Responsabile Struttura: Dott. Ing. Giovanni Pizzuto (Ord. Ing. Prov. Roma 27296) Responsabile Materiali, Costruzione e Impianti: Dott. Ing. Sergio Di Mola (Ord. Ing. Prov. Palermo 2872) Responsabile Ambiente: Dott. Ing. Francesco Ventura (Ord. Ing. Prov. Roma 14660)															
GEOLOGO: Dott. Geol. Enrico Curatolo (Ord. Geo. Regione Sicilia 956) COORDINATORE SICUREZZA IN FASE DI PROGETTAZIONE: Dott. Ing. Sergio Di Mola (Ord. Ing. Prov. Palermo 2872)		 													
RESPONSABILE SIA: Dott. Ing. Francesco Ventura (Ord. Ing. Prov. Roma 14660)															
VISTO: IL RESPONSABILE DEL PROCEDIMENTO: Dott. Ing. Mariella Coppola															
OPERE D'ARTE MAGGIORI PONTI e VIADOTTI PO-SV02 Sezioni trasversali caratteristiche															
CODICE PROGETTO		NOME FILE													
PROGETTO LIV. PROG. ANNO		PA712_P00P004STRSZ01_A													
DPPA0712 D 20		CODICE ELAB. P00P004STRSZ01													
REVISIONE		SCALA:													
A		1:50													
D C B A <table border="1" style="width: 100%; border-collapse: collapse;"> <tr> <td style="width: 25%;"></td> <td style="width: 25%;"></td> <td style="width: 25%;"></td> <td style="width: 25%;"></td> </tr> <tr> <td></td> <td></td> <td></td> <td></td> </tr> </table> <table border="1" style="width: 100%; border-collapse: collapse;"> <tr> <td style="width: 50%;"></td> <td style="width: 50%;"></td> </tr> <tr> <td></td> <td></td> </tr> </table>															
EMMISSIONE		REDAZIONE													
NOV 2020		P.COSMELLI													
G.PAZZA		G.PAZZA													
REV. DESCRIZIONE		DATA REDATTO VERIFICATO APPROVATO													