



PROFILO LONGITUDINALE

Profilo MS_AP_E18_SX
 Km 1+835.00 - 2+435.00
 Scala : 200:200
 Q.Rif. : 625.00

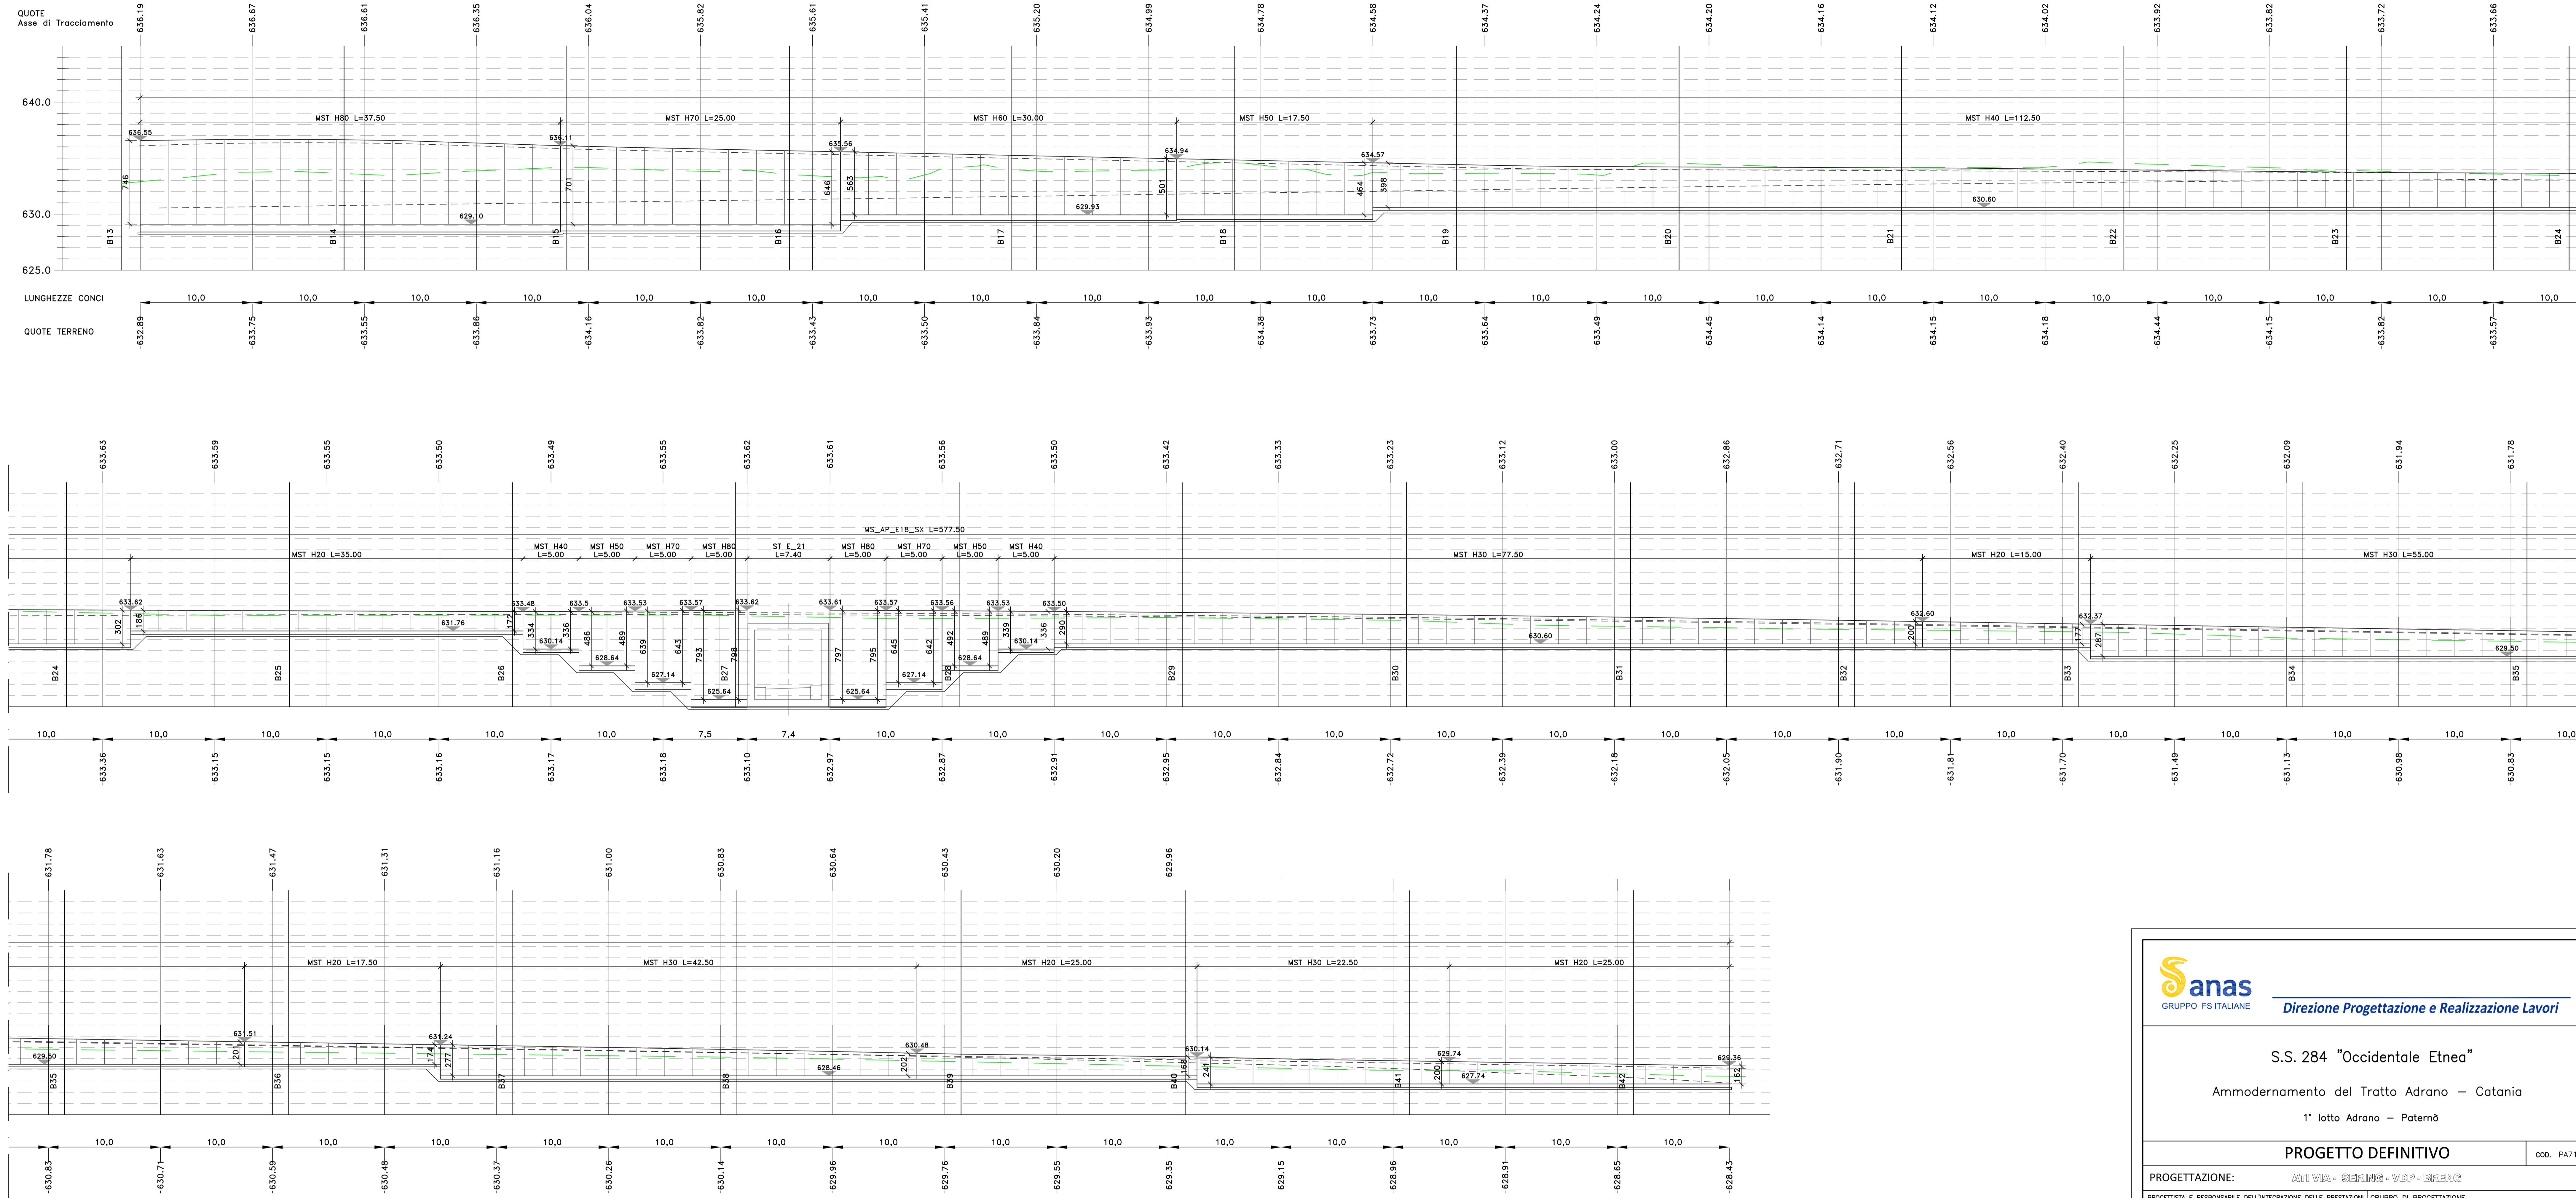


SEZIONE TRASVERSALE

Sez. B18
 Progr.: 1+940.00
 Scala : 1:200
 Q.Rif. : 625.00

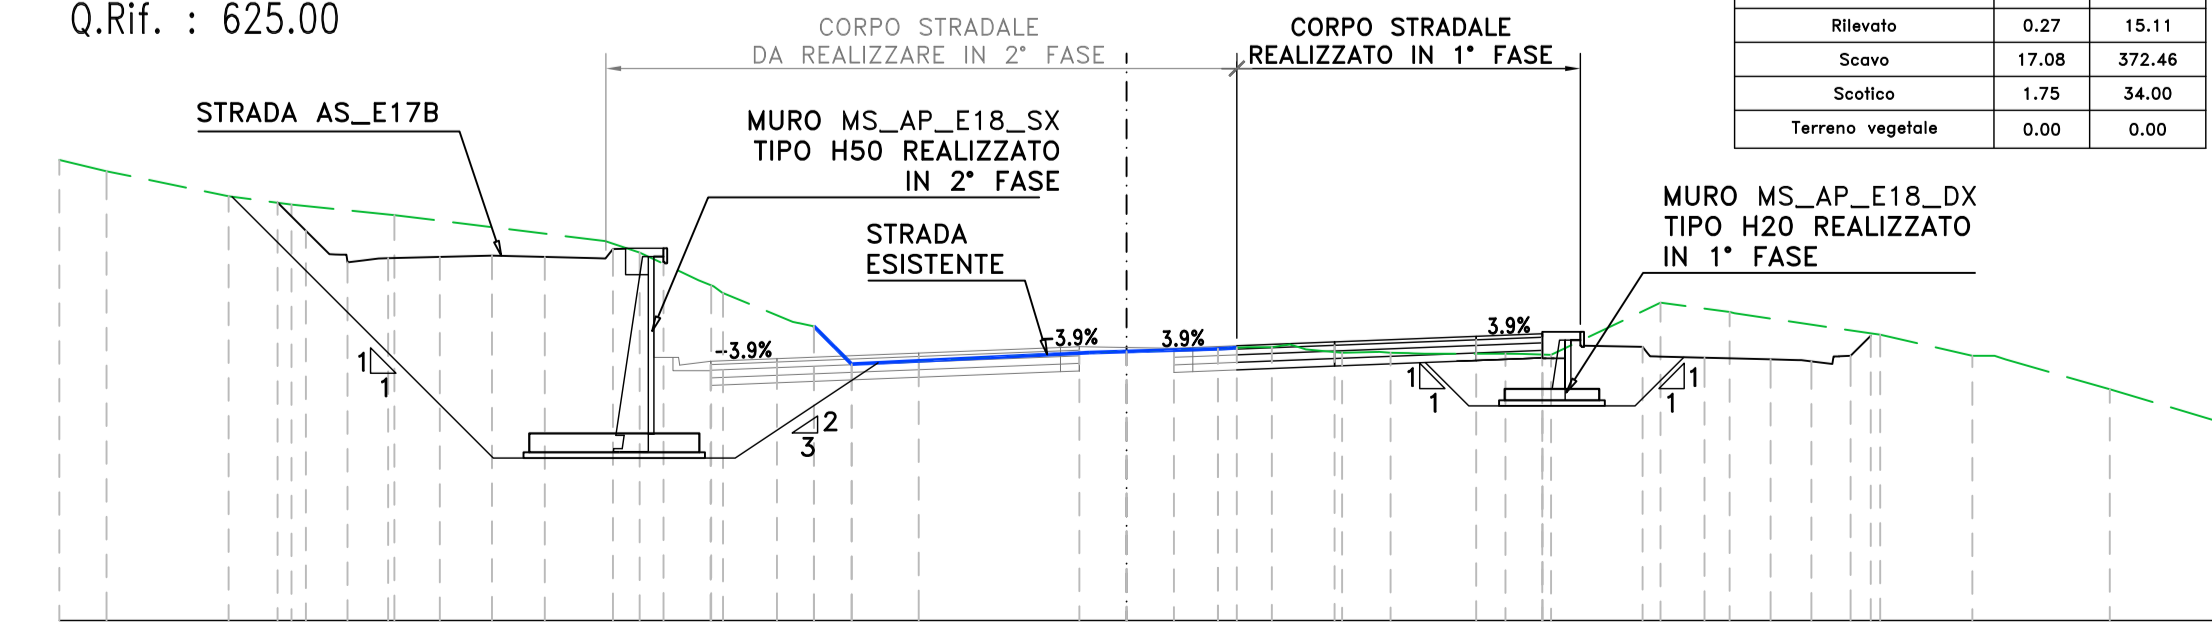

Materiali - Progr.1+940.00		
Materiali	Area (m²)	Vol. (m³)
Gradoni	0.00	0.00
Rilievato	0.27	15.11
Sono	17.28	372.48
Sottile	1.75	24.00
Terrano vegetale	0.00	0.00

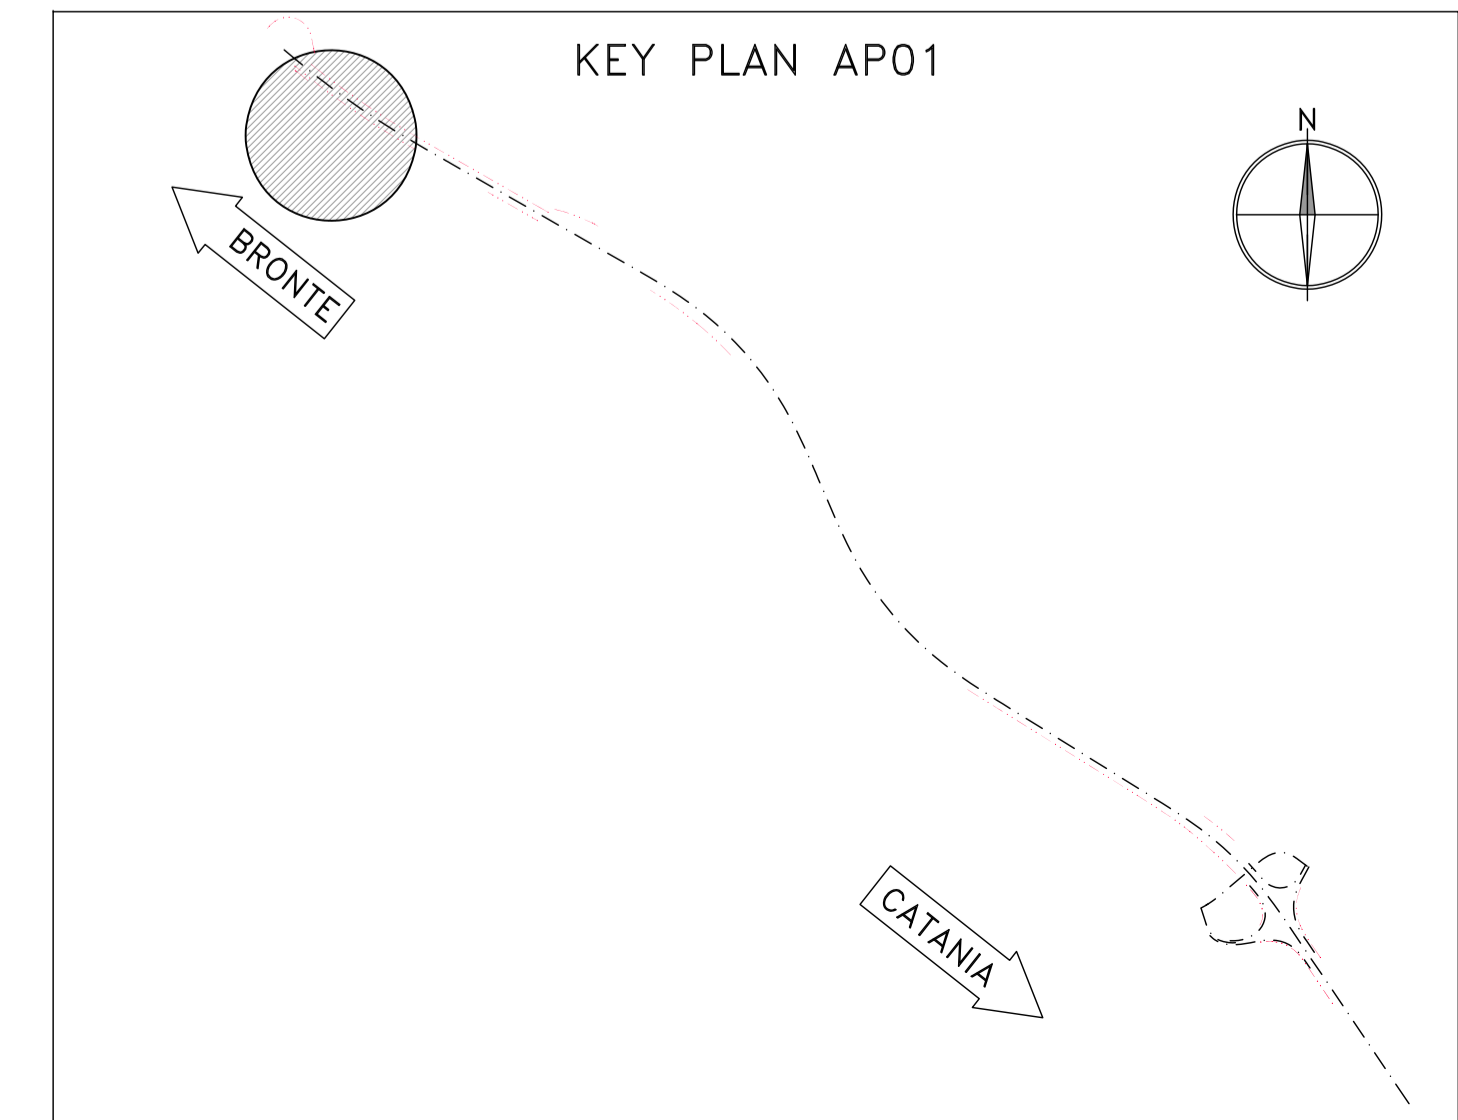



Direzione Progettazione e Realizzazione Lavori

S.S. 284 "Occidentale Etna"
 Ammodernamento del Tratto Adrano - Catania
 1° lotto Adrano - Paternò

PROGETTO DEFINITIVO COD. PA712

PROGETTAZIONE: ATI VIA - SERING - VDP - BRENG	
PROGETTISTA E RESPONSABILE DELL'INTEGRAZIONE DELLE PRESTAZIONI SPECIALISTICHE: Dott. Ing. Giovanni Pizzari (Ord. Ing. Prov. Roma 27296)	GRUPPO DI PROGETTAZIONE MANAGERIALE: VIA INGEGNERIA Dott. Ing. Massimo Capasso (Ord. Ing. Prov. Roma 26531) Dott. Ing. Giovanni Pizzari (Ord. Ing. Prov. Roma 27296) Dott. Ing. Franco Scattolon (Ord. Ing. Prov. Roma 26531) Dott. Ing. Franco Scattolon (Ord. Ing. Prov. Roma 26531) Dott. Ing. Francesco Venturoli (Ord. Ing. Prov. Roma 14660)
RESPONSABILE D'AREA: Dott. Ing. Massimo Capasso (Ord. Ing. Prov. Roma 26531) Dott. Ing. Giovanni Pizzari (Ord. Ing. Prov. Roma 27296) Dott. Ing. Franco Scattolon (Ord. Ing. Prov. Roma 26531) Dott. Ing. Francesco Venturoli (Ord. Ing. Prov. Roma 14660)	
RESPONSABILE SIA: Dott. Ing. Massimo Capasso (Ord. Ing. Prov. Roma 26531)	
GEOLOGO: Dott. Geol. Enrico Curatolo (Ord. Geol. Regione Sicil. 965)	
COORDINATORE SICUREZZA IN FASE DI PROGETTAZIONE: Dott. Ing. Sergio Di Masi (Ord. Ing. Prov. Palermo 2872)	
RESPONSABILE SIA: Dott. Ing. Francesco Venturoli (Ord. Ing. Prov. Roma 14660)	
VISTO: IL RESPONSABILE DEL PROCEDIMENTO: Dott. Ing. Massimo Capasso	

OPERE D'ARTE MINORI
OPERE DI SOSTEGNO
MS_AP_E18_sx
 Profilo longitudinale e sezioni

PROGETTO	LMV. PROG. ANNO	NOME FILE	REVISIONE	SCALA:
DPPA0712	D 20	PA712_P000505GETD102_A	A	1:200
D				
C				
B				
A	EMISSIONE	NOV 2020	G. BEMANERO	L. FREZZA
REV.	DESCRIZIONE	DATA	REDATTO	VERIFICATO
				APPROVATO