



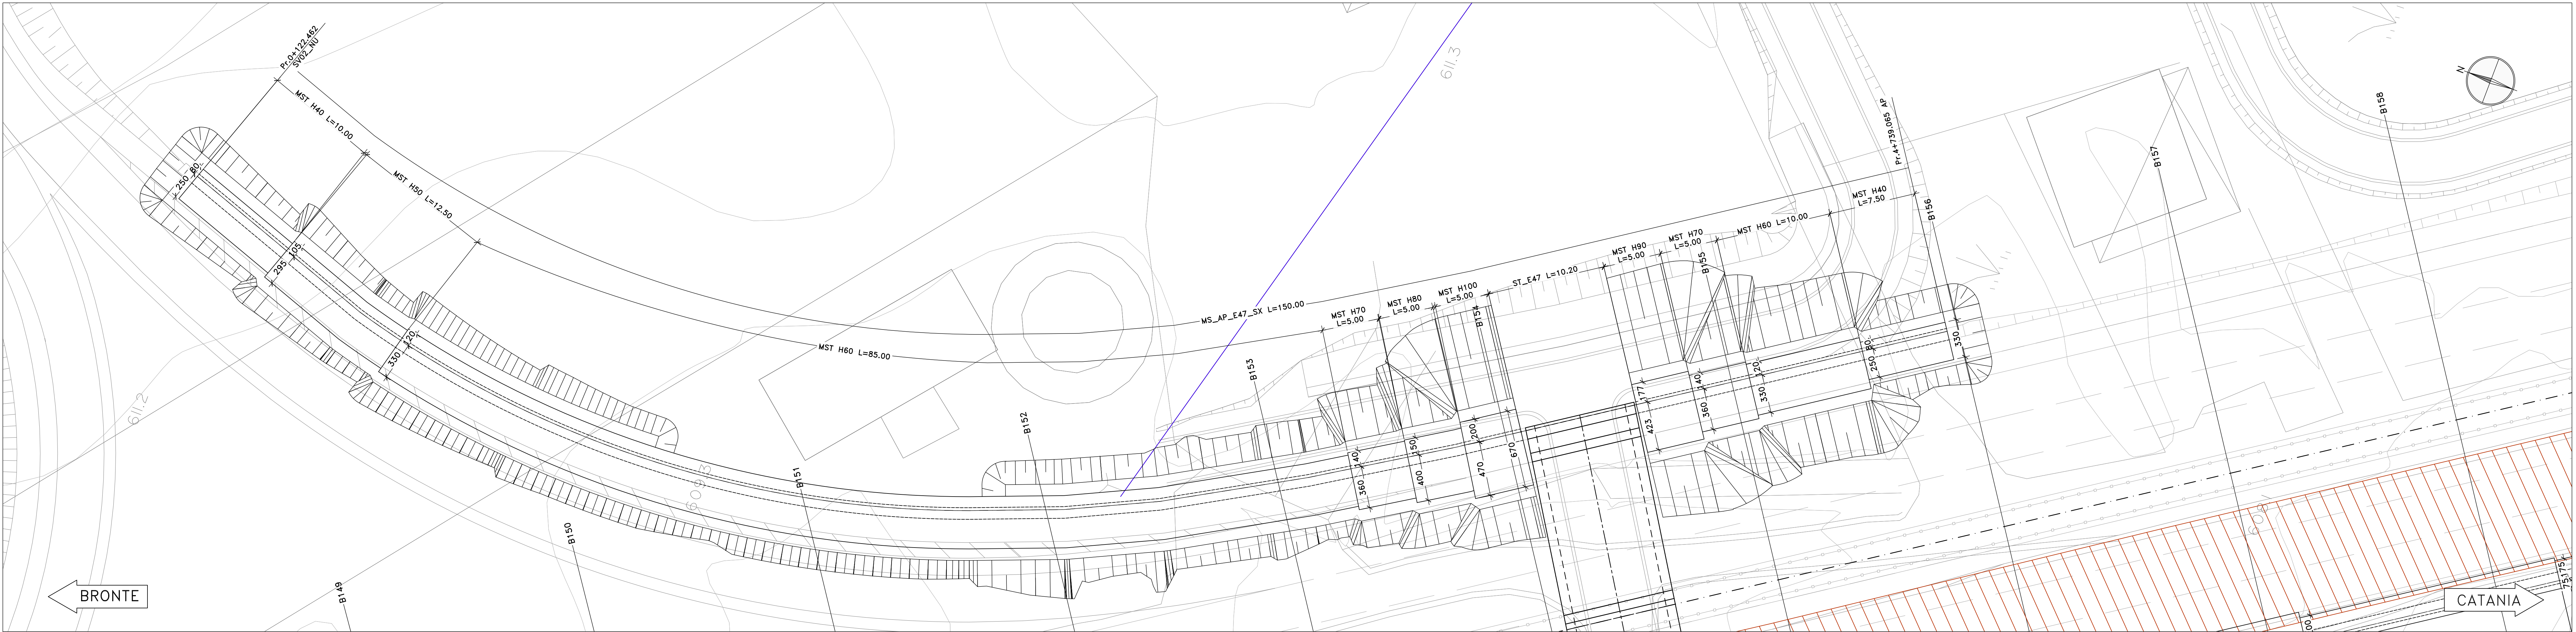


PROFILO LONGITUDINALE

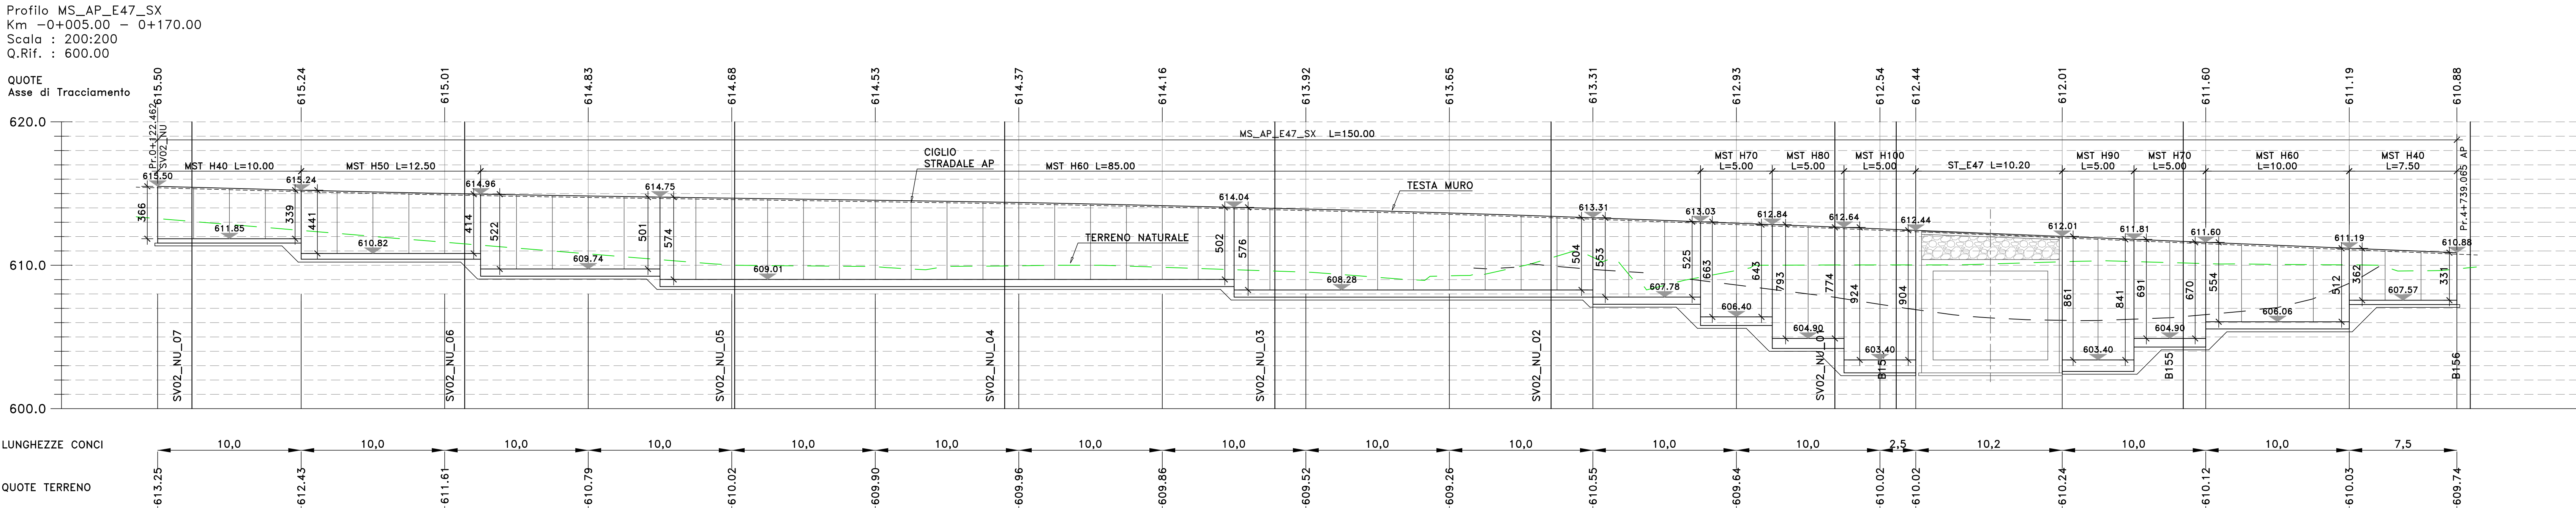


CORPO STRADALE ESISTENTE

LE SEZIONI TIPO E DI CARPENTERIA SONO ILLUSTRATE NEGLI SPECIFICI ELABORATI "COMUNI"

SEZIONE TRASVERSALE

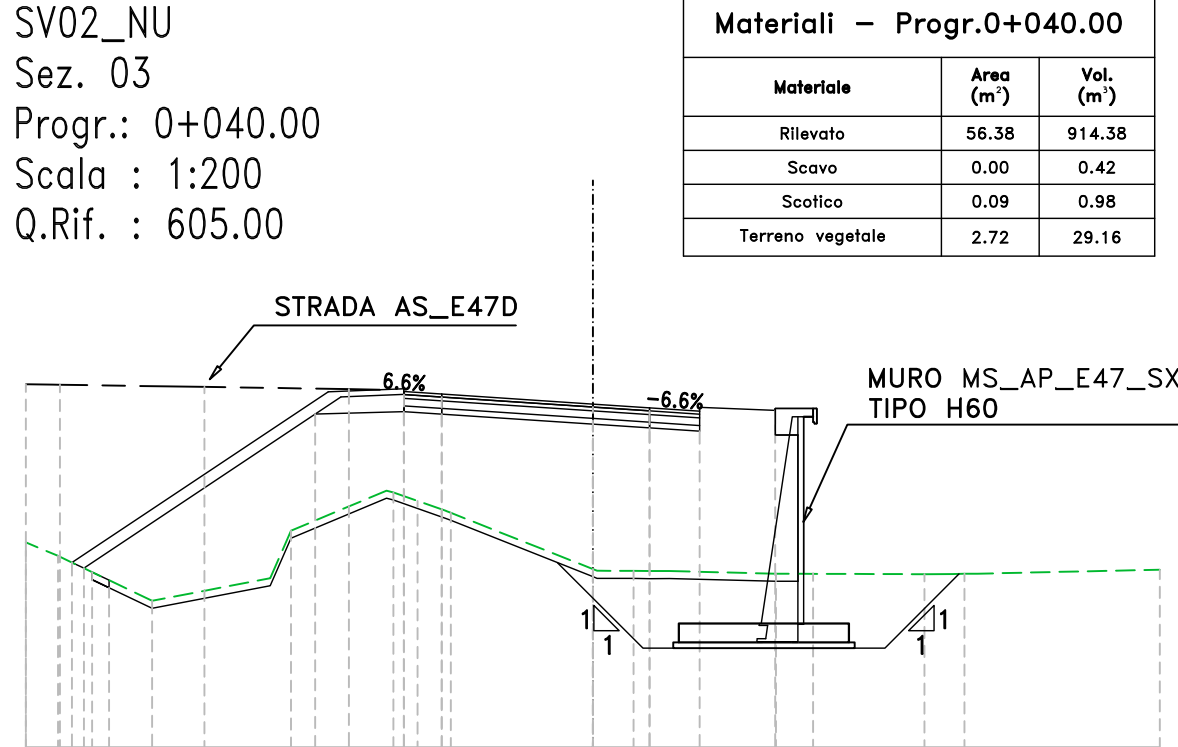

KEY PLAN AP01

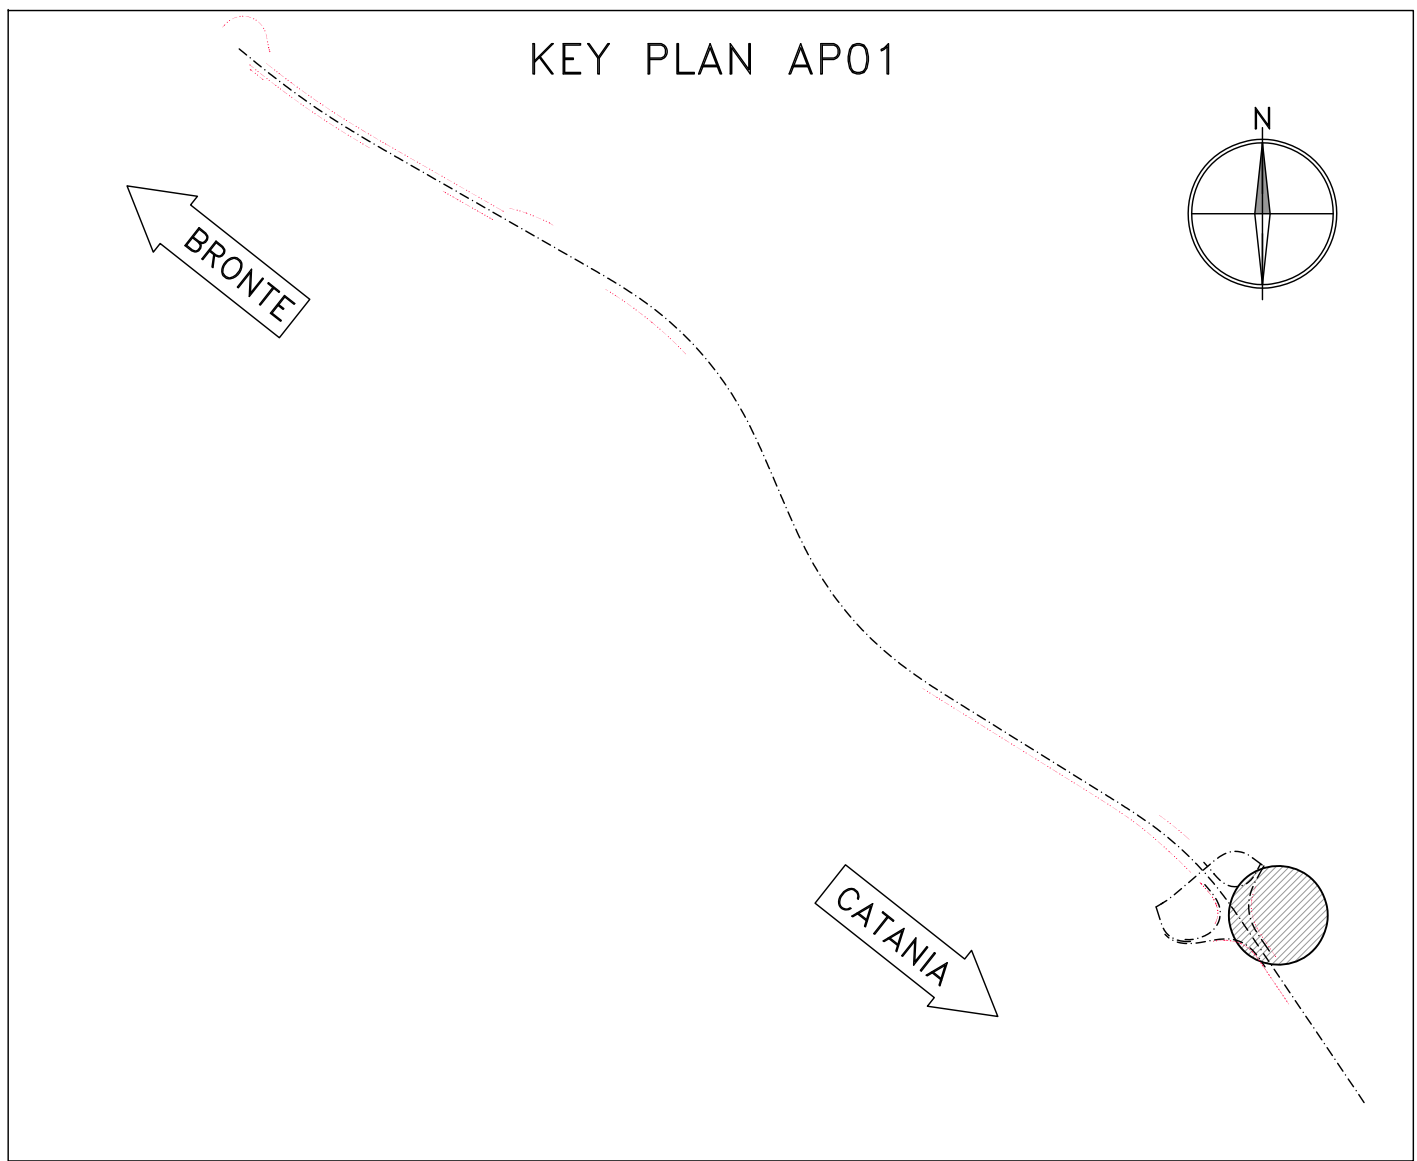

S.S. 284 "Occidentale Etna"

Ammodernamento del Tratto Adrano - Catania

1° lotto Adrano - Paternò

PROGETTO DEFINITIVO

COD. PA712

PROGETTAZIONE:

ATT VIA - SERING - VDP - BRENG

PROGETTISTA E RESPONSABILE DELL'INTEGRAZIONE DELLE PRESTAZIONI SPECIALISTICHE:
Dott. Ing. Giovanni Pizzoli (Ord. Ing. Prov. Roma 27296)

RESPONSABILI D'AREA:
Responsabile Traliccio Stradale: Dott. Ing. Massimo Cignoni (Ord. Ing. Prov. Roma 26331)
Responsabile Stradale: Dott. Ing. Giovanni Pizzoli (Ord. Ing. Prov. Roma 27296)
Responsabile Stradale, Sottosezioni e Impianti: Dott. Ing. Sergio Di Masi (Ord. Ing. Prov. Palermo 2872)
Responsabile Ambientale: Dott. Ing. Francesco Ventura (Ord. Ing. Prov. Roma 14680)

GRUPPO DI PROGETTAZIONE
MANDATARIO:
VIA
INGEGNERIA

SERING
INGEGNERIA

BRENG
RIDS PROJECTING

GEOLOGO:
Dott. Geol. Enrico Curatolo (Ord. Geo. Regione Sicil. 965)

COORDINATORE SICUREZZA IN FASE DI PROGETTAZIONE:
Dott. Ing. Sergio Di Masi (Ord. Ing. Prov. Palermo 2872)

RESPONSABILE SIA:
Dott. Ing. Francesco Ventura (Ord. Ing. Prov. Roma 14680)

VISTO: IL RESPONSABILE DEL PROCEDIMENTO:
Dott. Ing. Massimo Cignoni

OPERE D'ARTE MINORI

OPERE DI SOSTEGNO

MS_AP_E47_sx

Pianta scavi, pianta fondazioni, profilo longitudinale e sezioni

CODICE PROGETTO	LIV. PROG.	ANNO	NOME FILE	REVISIONE	SCALA:
PROGETTO	D	20	PA712_P000512GETDI01_A	A	1:200
D					
C					
B					
A	EMISSIONE	NOV 2020	G. BERNARDI	L. PREZZA	G. PIAZZA
REV.	DESCRIZIONE	DATA	REDATTO	VERIFICATO	APPROVATO