



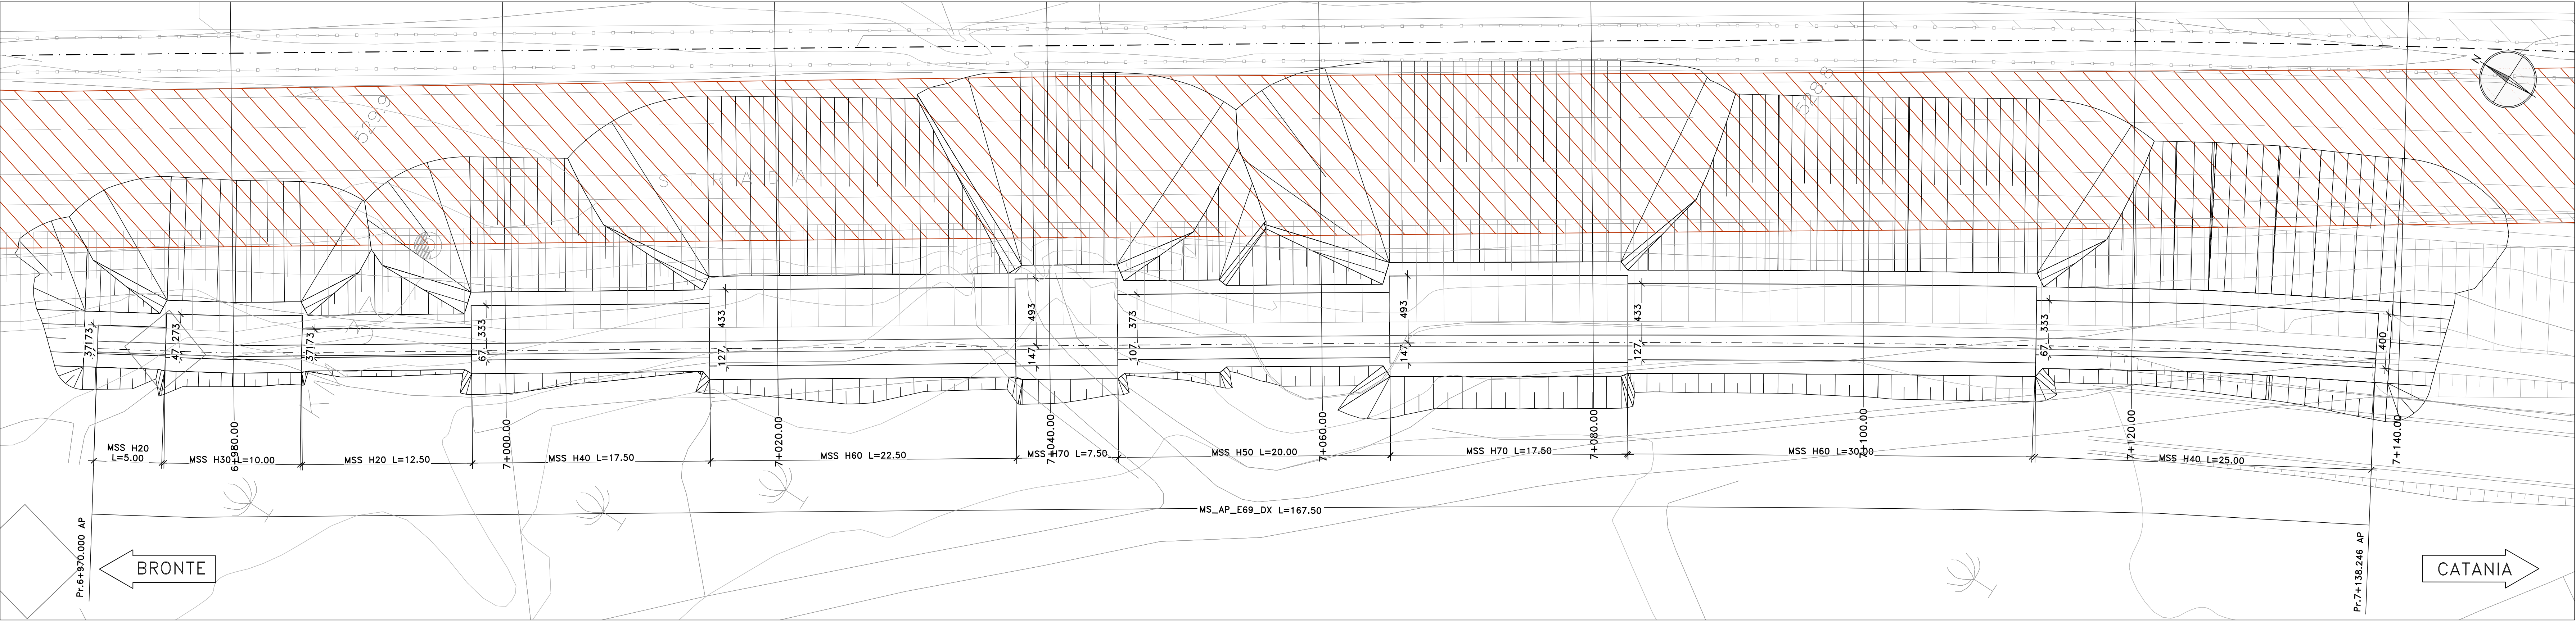


PROFILO LONGITUDINALE

Profilo MS_AP_E69_DX
Km 6+965.00 - 7+145.00
Scala : 200:200
Q.Rif. : 515.00

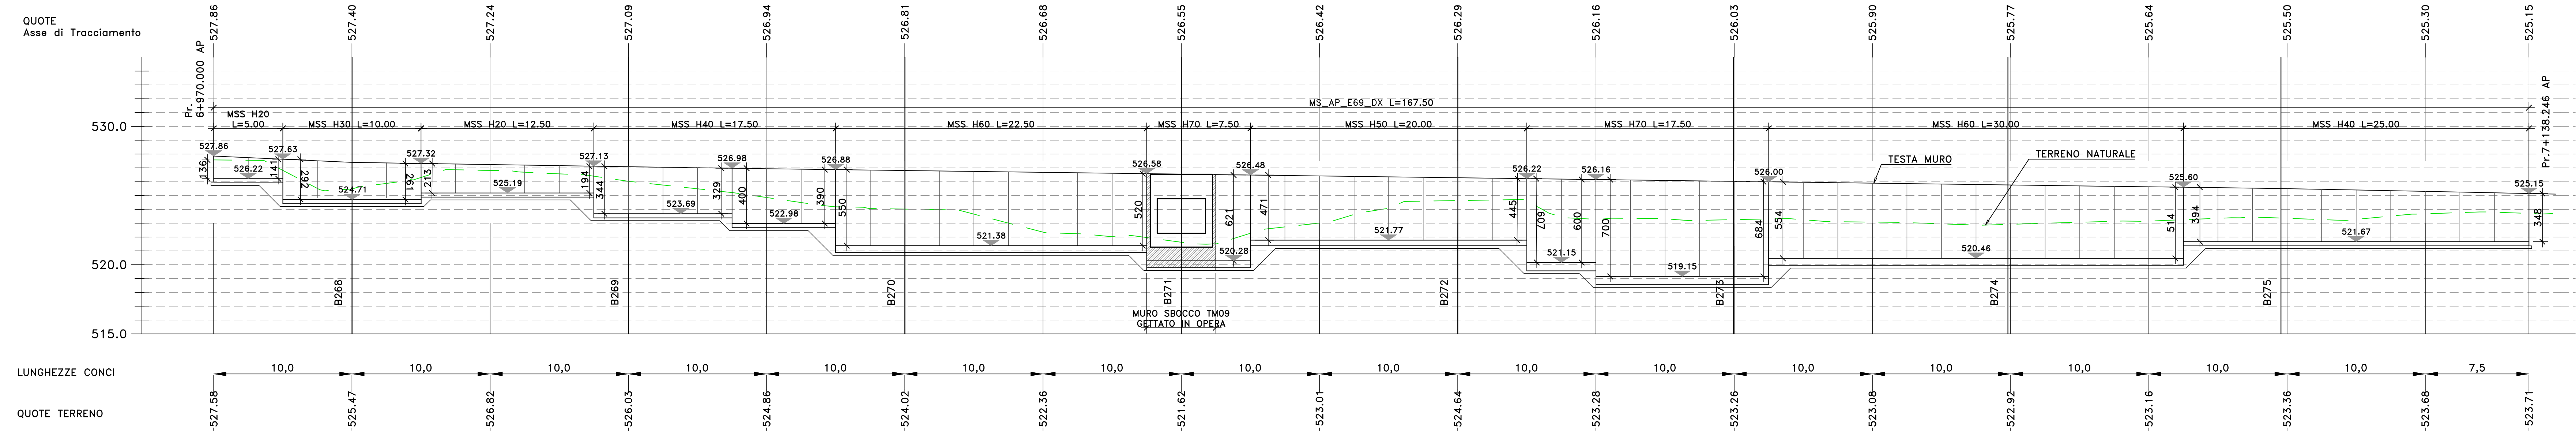


N.B.: PER I MURI DI IMBOCCO, SBOCCO E ATTRAVERSAMENTO DEI TOMBINI, FARE RIFERIMENTO AGLI ELABORATI SPECIFICI

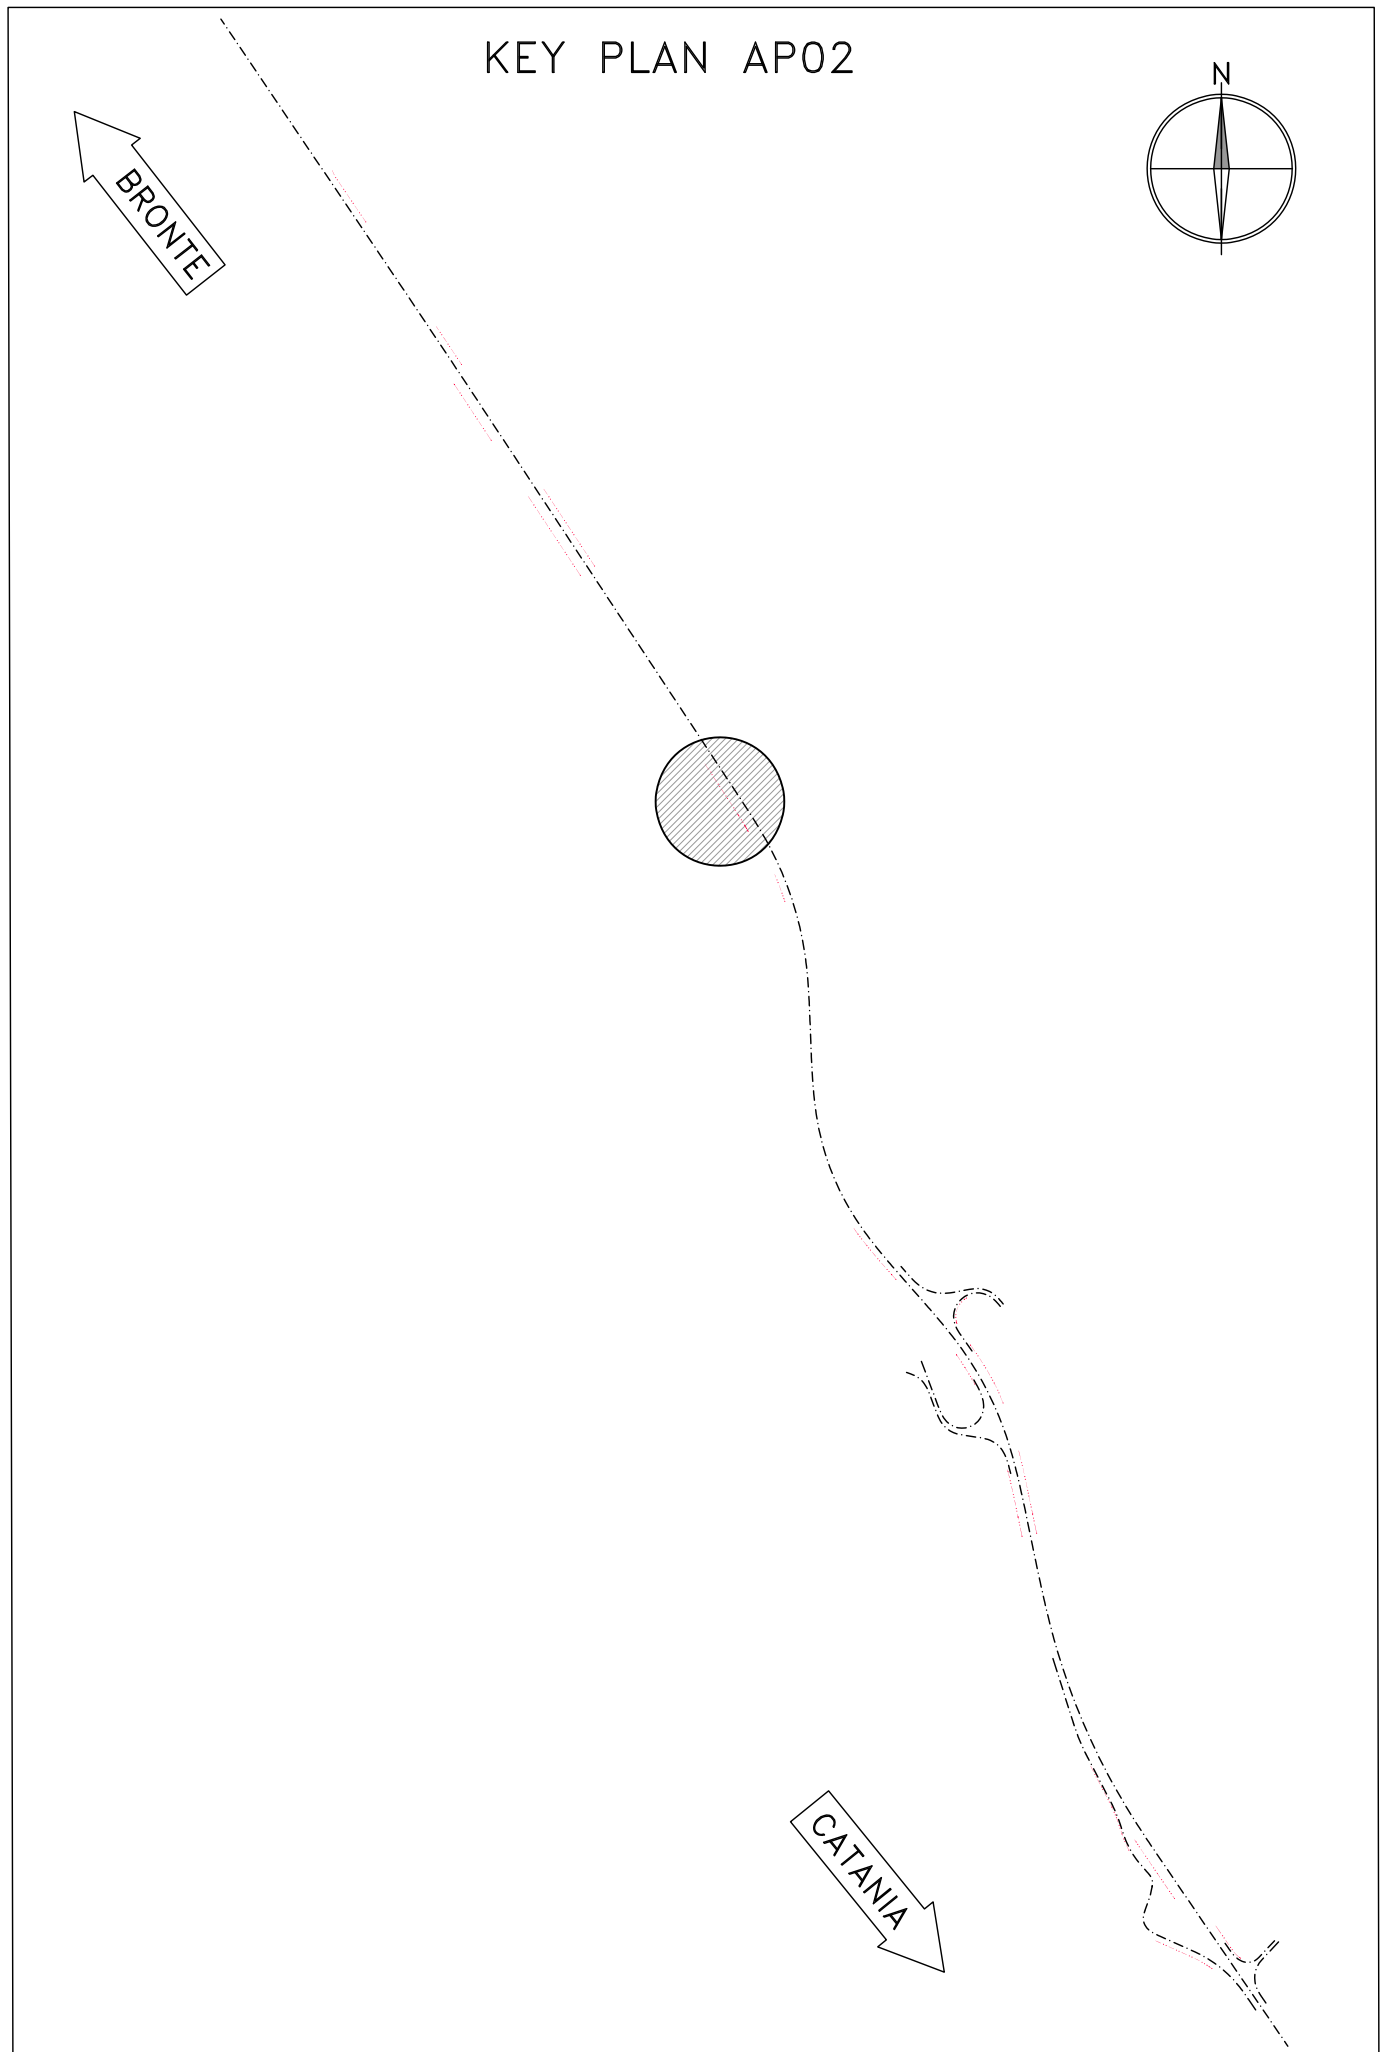

CORPO STRADALE ESISTENTE

LE SEZIONI TIPO E DI CARPENTERIA SONO ILLUSTRATE NEGLI SPECIFICI ELABORATI "COMUNI"

SEZIONE TRASVERSALE

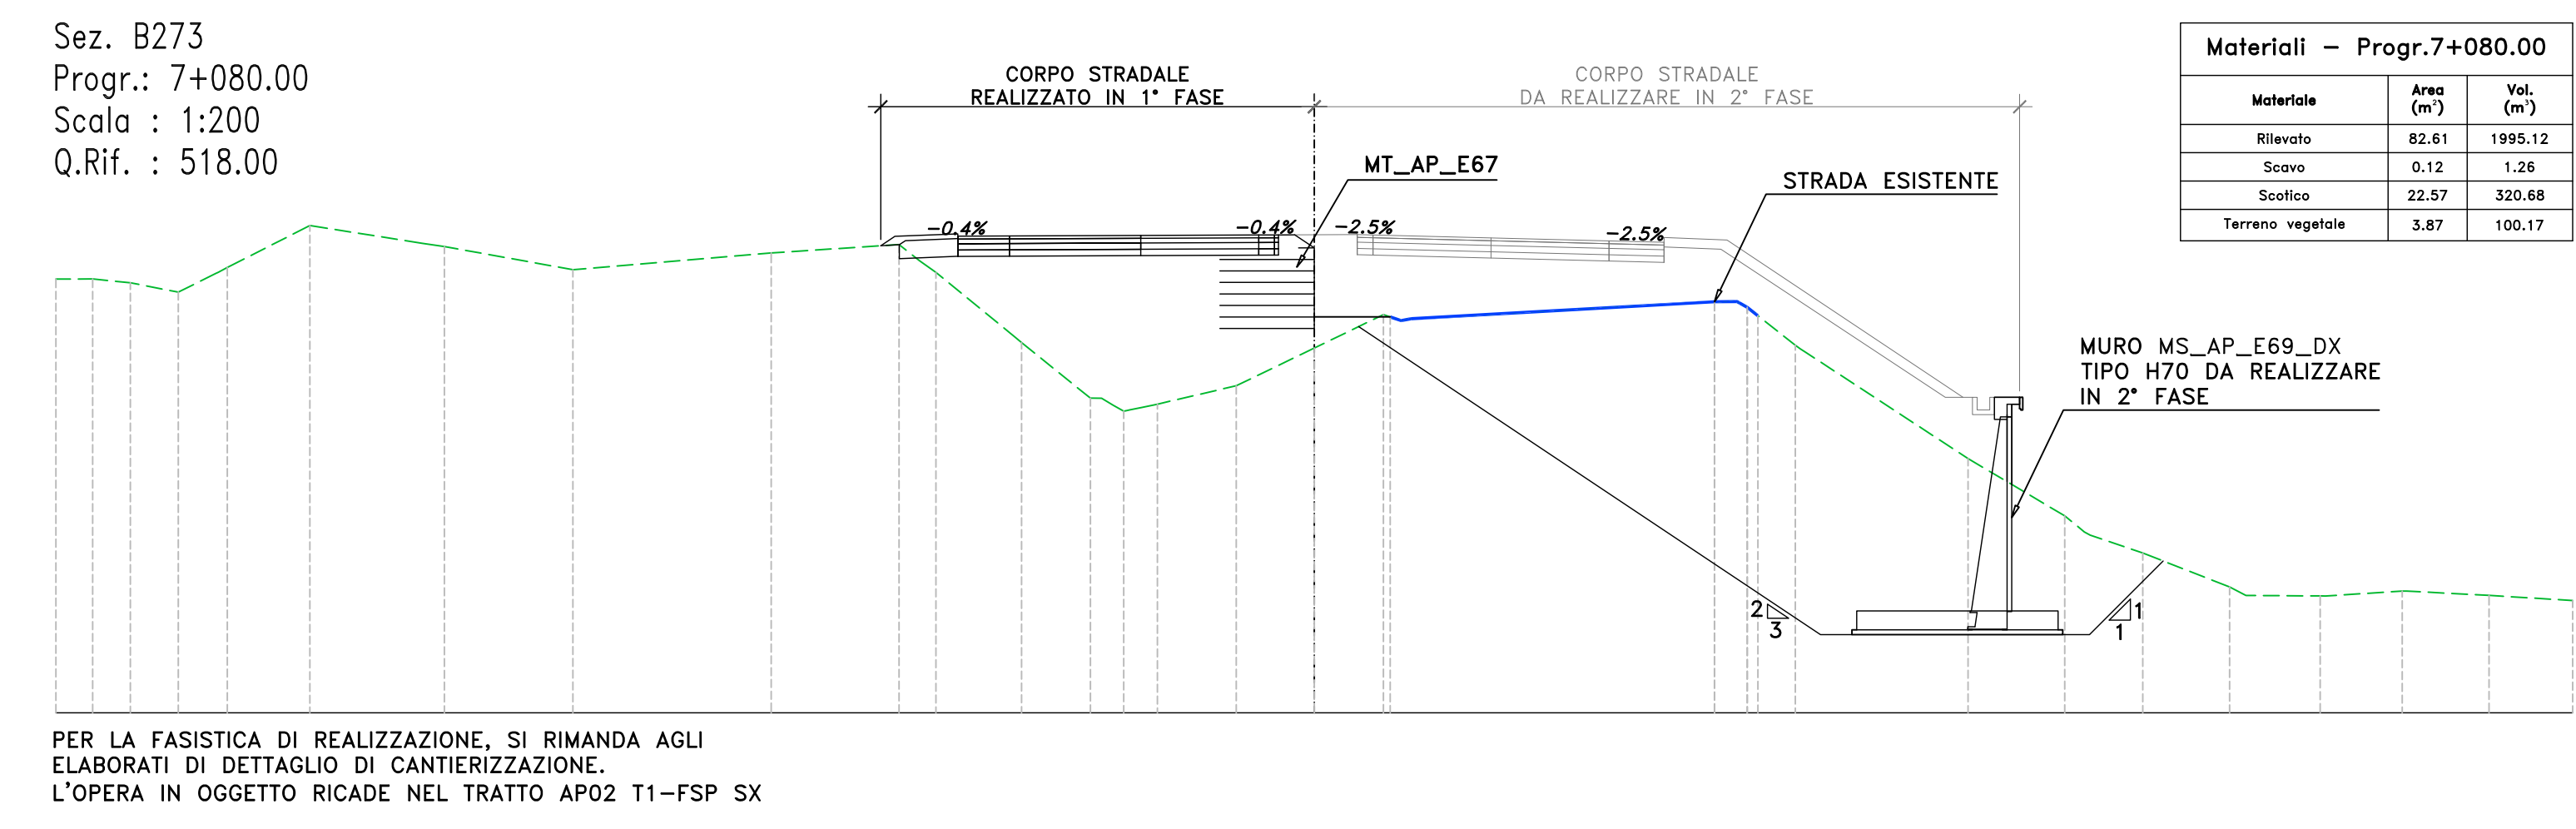



Direzione Progettazione e Realizzazione Lavori

S.S. 284 "Occidentale Etna"

Ammodernamento del Tratto Adriano - Catania

1° lotto Adriano - Paternò

PROGETTO DEFINITIVO

COD. PA712

PROGETTAZIONE:

ATT.VIA - SERING - VDP - BRENG

PROGETTISTA E RESPONSABILE DELL'INTEGRAZIONE DELLE PRESTAZIONI SPECIALISTICHE:

COORDINATORE SICUREZZA IN FASE DI PROGETTAZIONE:

RESPONSABILE SIA:

VISTO: IL RESPONSABILE DEL PROCEDIMENTO:

GRUPPO DI PROGETTAZIONE

MANAGER

RESPONSABILI D'AREA:

COORDINATORE SICUREZZA IN FASE DI PROGETTAZIONE:

RESPONSABILE SIA:

VISTO: IL RESPONSABILE DEL PROCEDIMENTO:

OPERE D'ARTE MINORI

OPERE DI SOSTEGNO

MS_AP_E69_dx

Pianta scavi, pianta fondazioni, profilo longitudinale e sezioni

CODICE PROGETTO	NOME FILE	REVISIONE	SCALA:
PROGETTO	PA712_P000518GETD101_A		
D			
C			
B			
A			
EMISSIONE	NOV 2020	G. BERNARDINI	L. PREZZA
REV.	DESCRIZIONE	DATA	REDDATO

PER LA FASISTICA DI REALIZZAZIONE, SI RIMANDA AGLI ELABORATI DI DETTAGLIO DI CANTIERIZZAZIONE. L'OPERA IN OGGETTO RICADE NEL TRATTO AP02 T1-FSP SX