



PROFILO LONGITUDINALE
 Profilo MS_AP_E86_DX
 Km 8+630.00 - 8+865.00
 Scala : 200:200
 Q.Rif. : 460.00

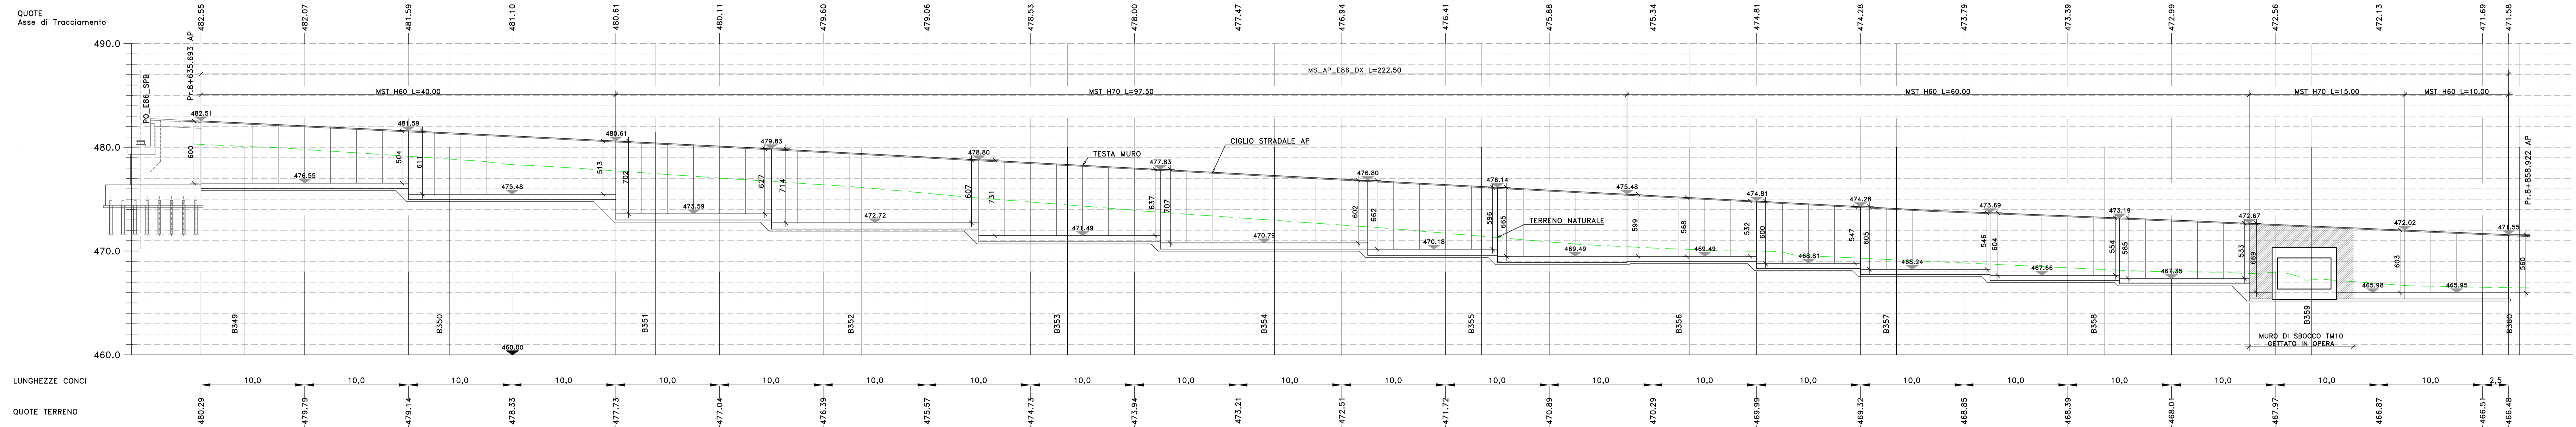

SEZIONE TRASVERSALE

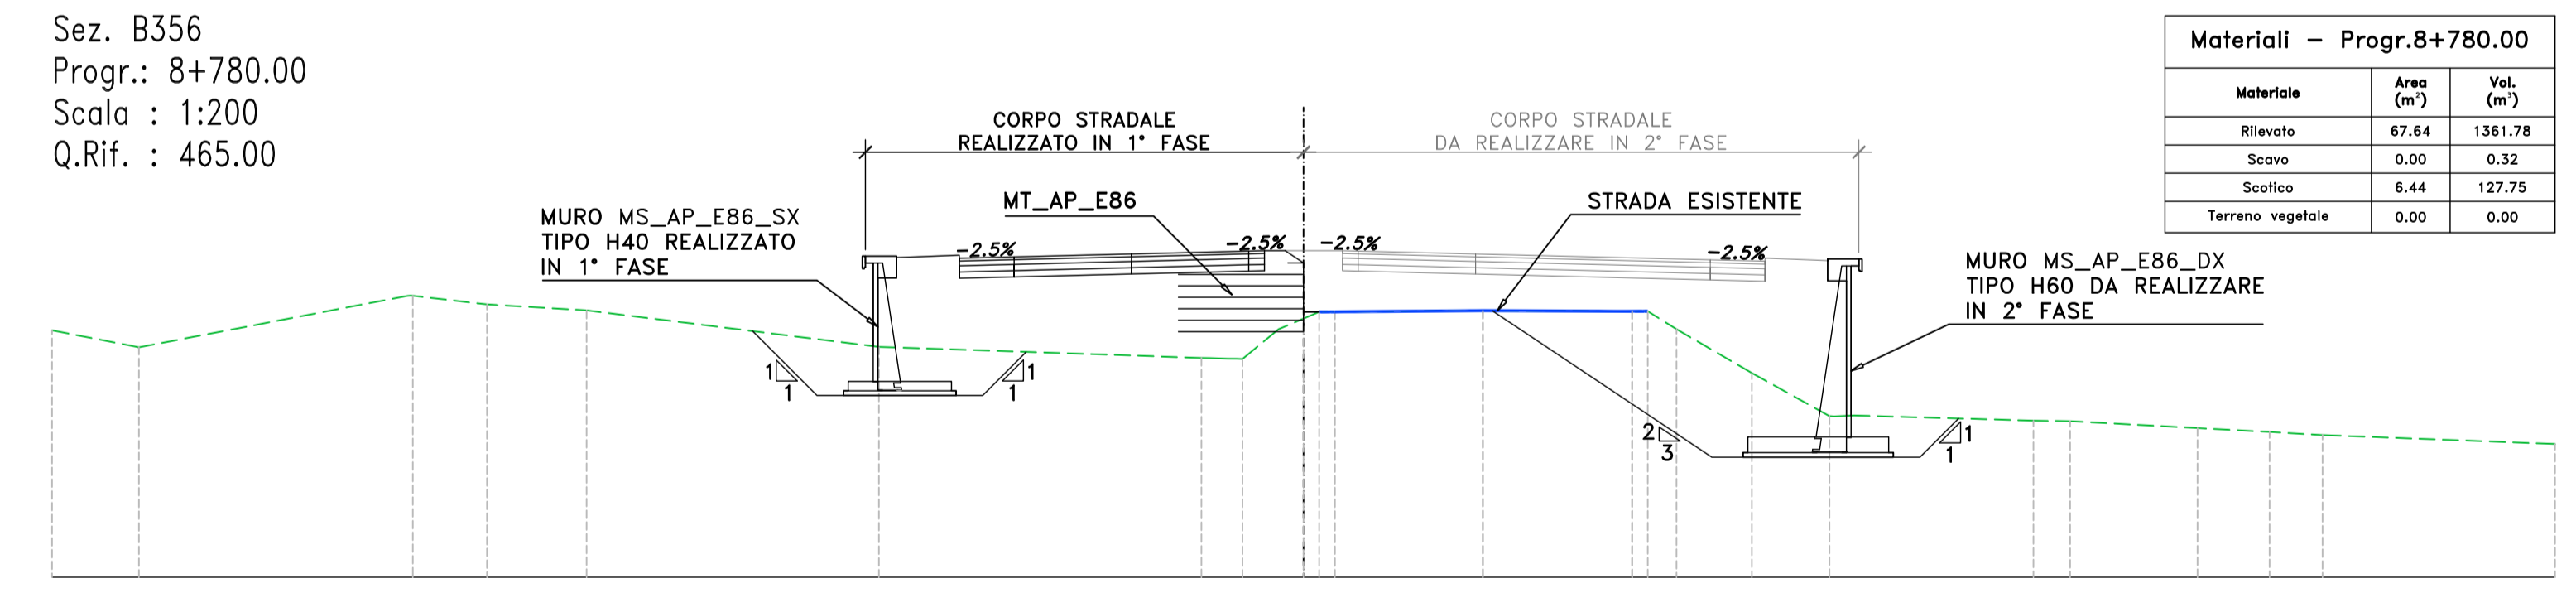


PER LA FASISTICA DI REALIZZAZIONE, SI RIMANDA AGLI ELABORATI DI DETTAGLIO DI CANTIERIZZAZIONE.
 L'OPERA IN OGGETTO RICADE NEL TRATTO AP02 TR-FSP SX

N.B.: PER I MURI DI IMBOCCO, SBOCO E ATTRAVERSAMENTO DEI TOMBINI, FARE RIFERIMENTO AGLI ELABORATI SPECIFICI

CORPO STRADALE ESISTENTE

LE SEZIONI TIPO E DI CARPENTERIA SONO ILLUSTRATE NEGLI SPECIFICI ELABORATI "COMUNI"

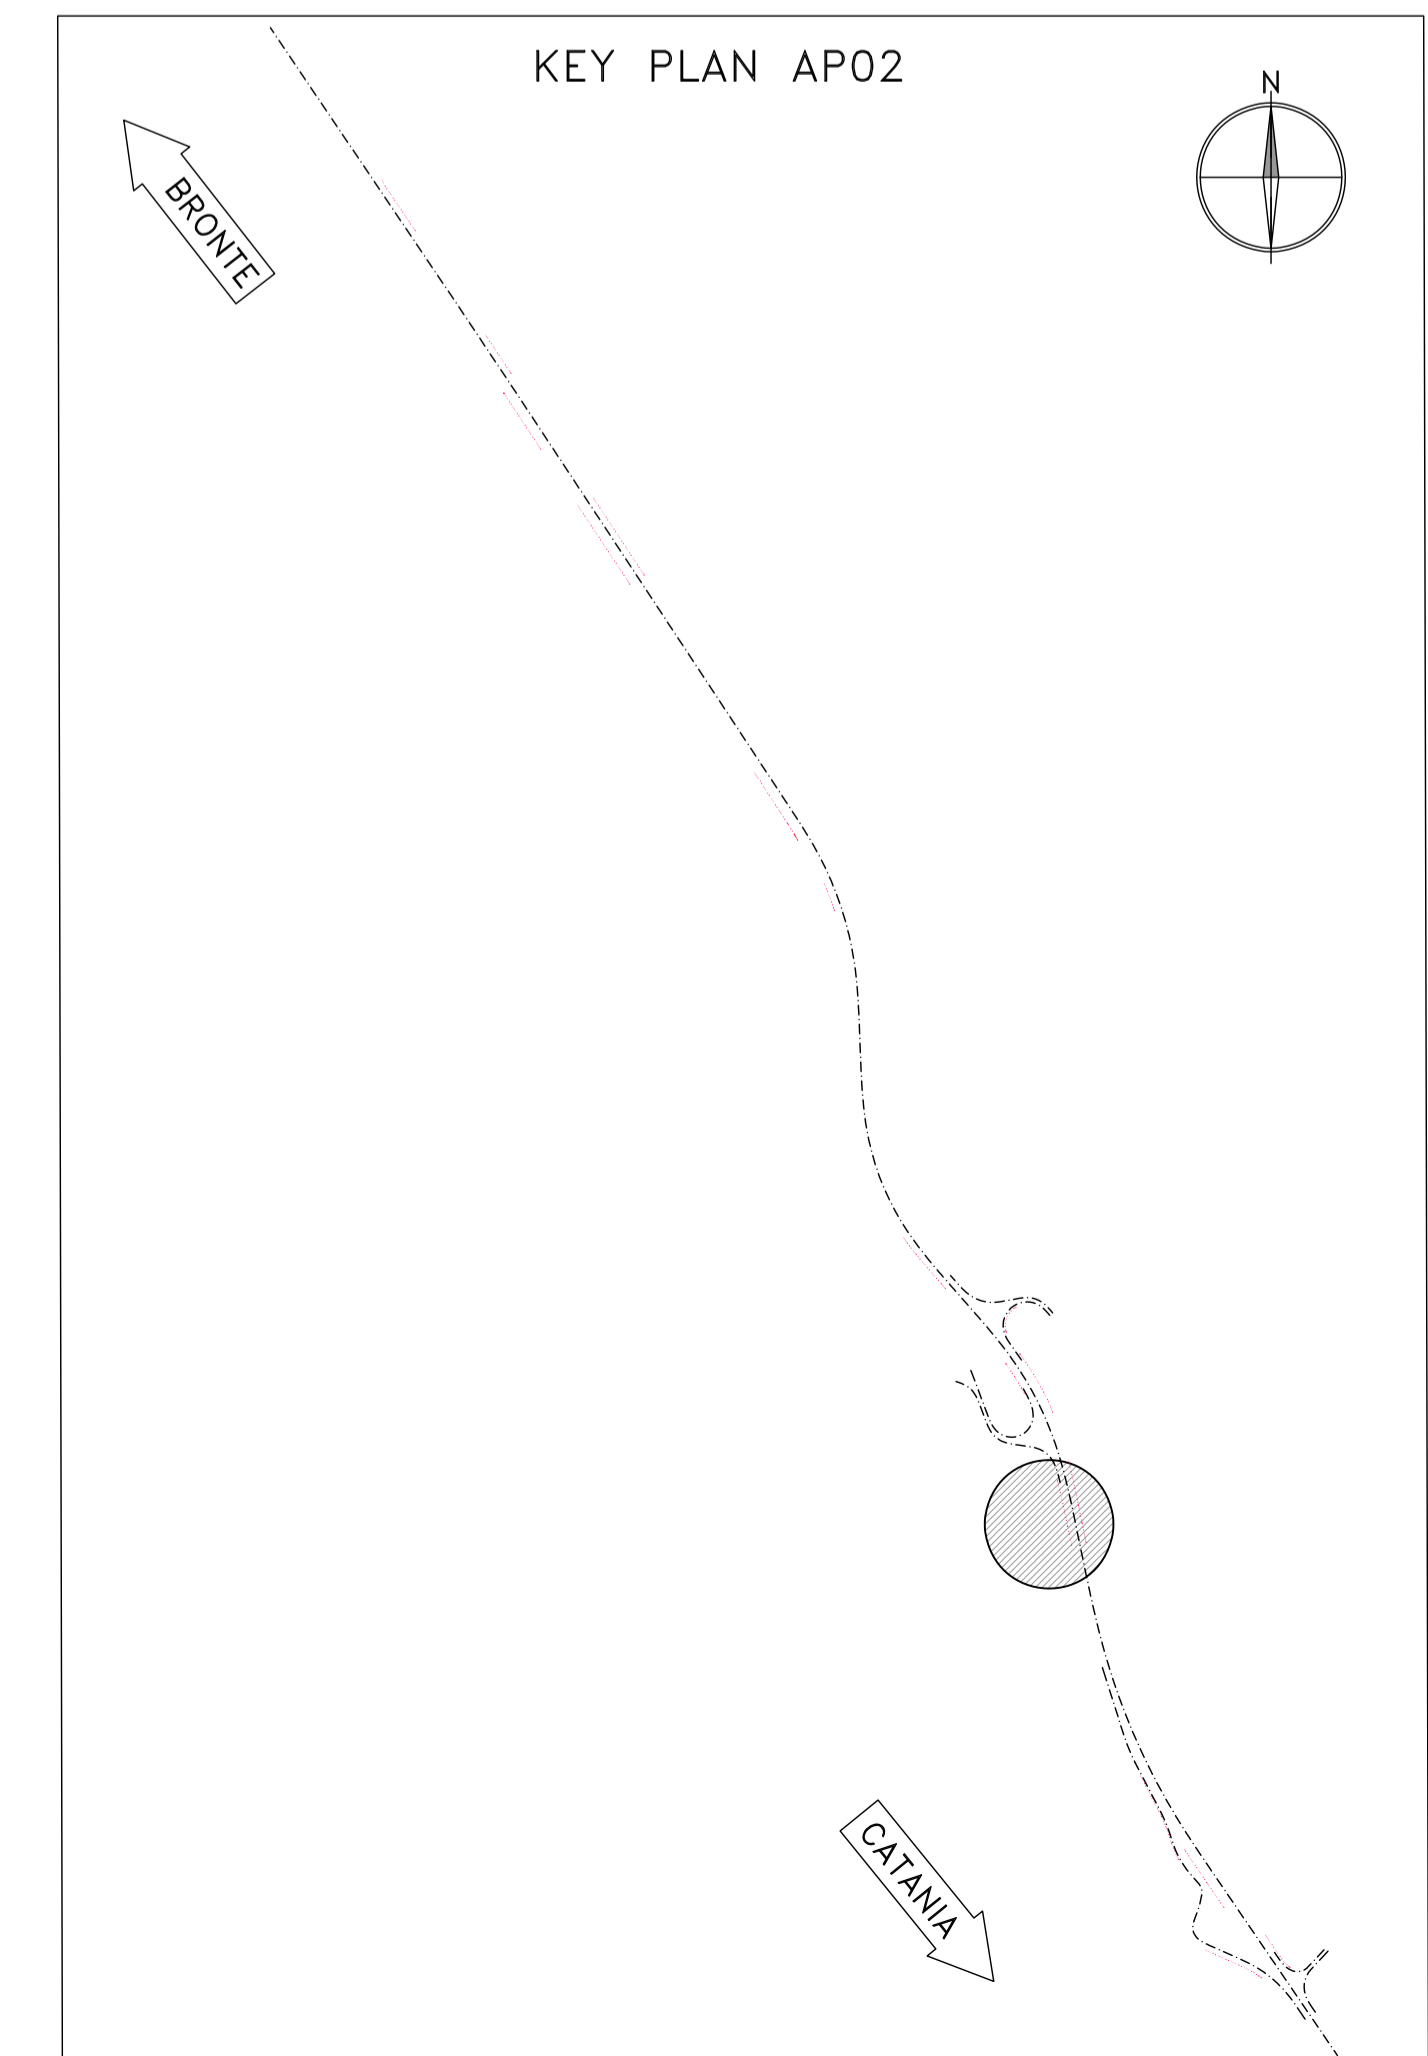

Sanas
 GRUPPO ES ITALIANE
 Direzione Progettazione e Realizzazione Lavori

S.S. 284 "Occidentale Etna"
 Ammodernamento del Tratto Adrano - Catania
 1° lotto Adrano - Paternò

PROGETTO DEFINITIVO COD. PA712

PROGETTATA E RESPONSABILE DELL'INTEGRAZIONE DELLE PRESTAZIONI SPECIALISTICHE: **ATT VIA - SERING - VDP - BREG**

RESPONSABILI D'AREA: **VIA INGEGNERIA**

COORDINATORE SICUREZZA IN FASE DI PROGETTAZIONE: **SERING INGEGNERIA**

RESPONSABILE SIA: **BREG**

VEDI IL RESPONSABILE DEL PROCEDIMENTO: **BREG**

OPERE D'ARTE MINORI
OPERE DI SOSTEGNO
MS_AP_E86_dx
 Pianta scavi, pianta fondazioni, profilo longitudinale e sezioni

CODICE PROGETTO	HOME FILE	REVISIONE	SCALA:
PROGETTO: DPPA0712	PA712_P000S23GETDIO1_A	A	1:200
LAB.:	P000S23GETDIO1		

REV.	DESCRIZIONE	DATA	REDATTO	VERIFICATO	APPROVATO
A	EMISSIONE	NOV 2020			