

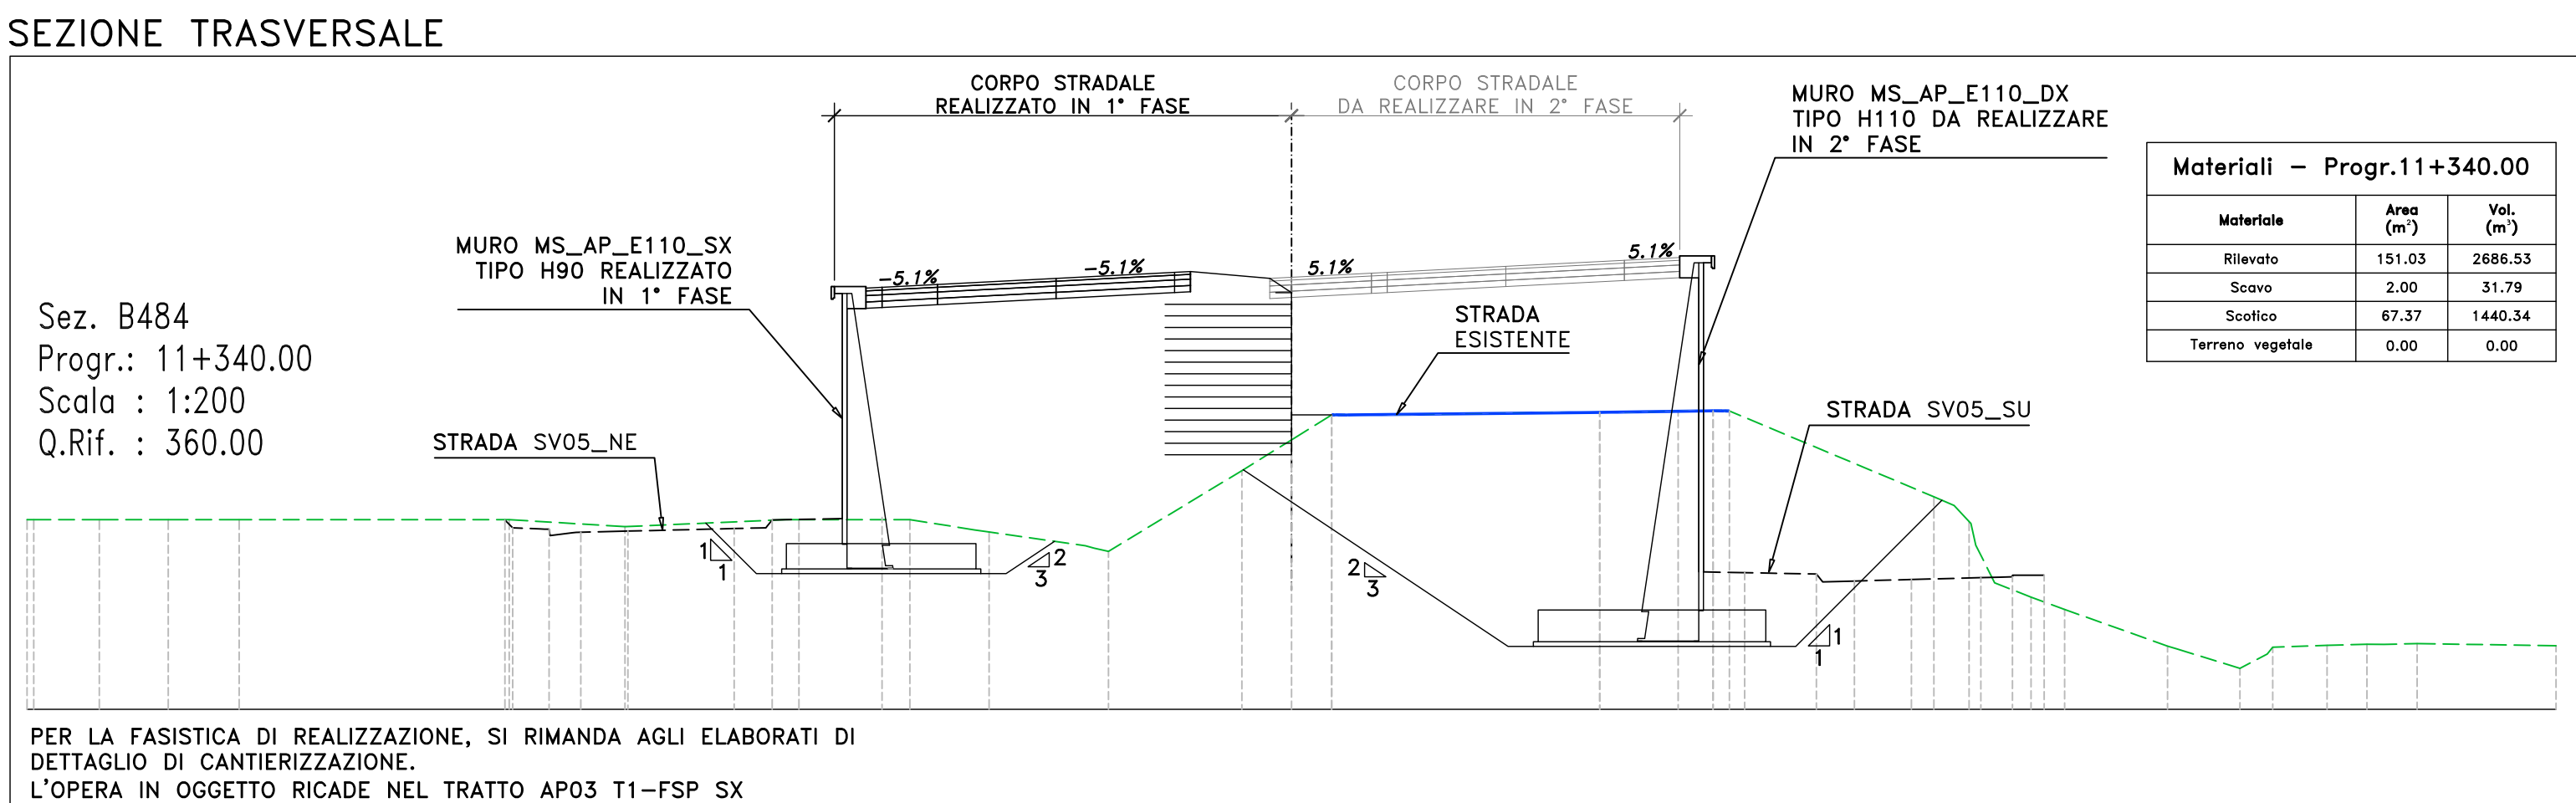
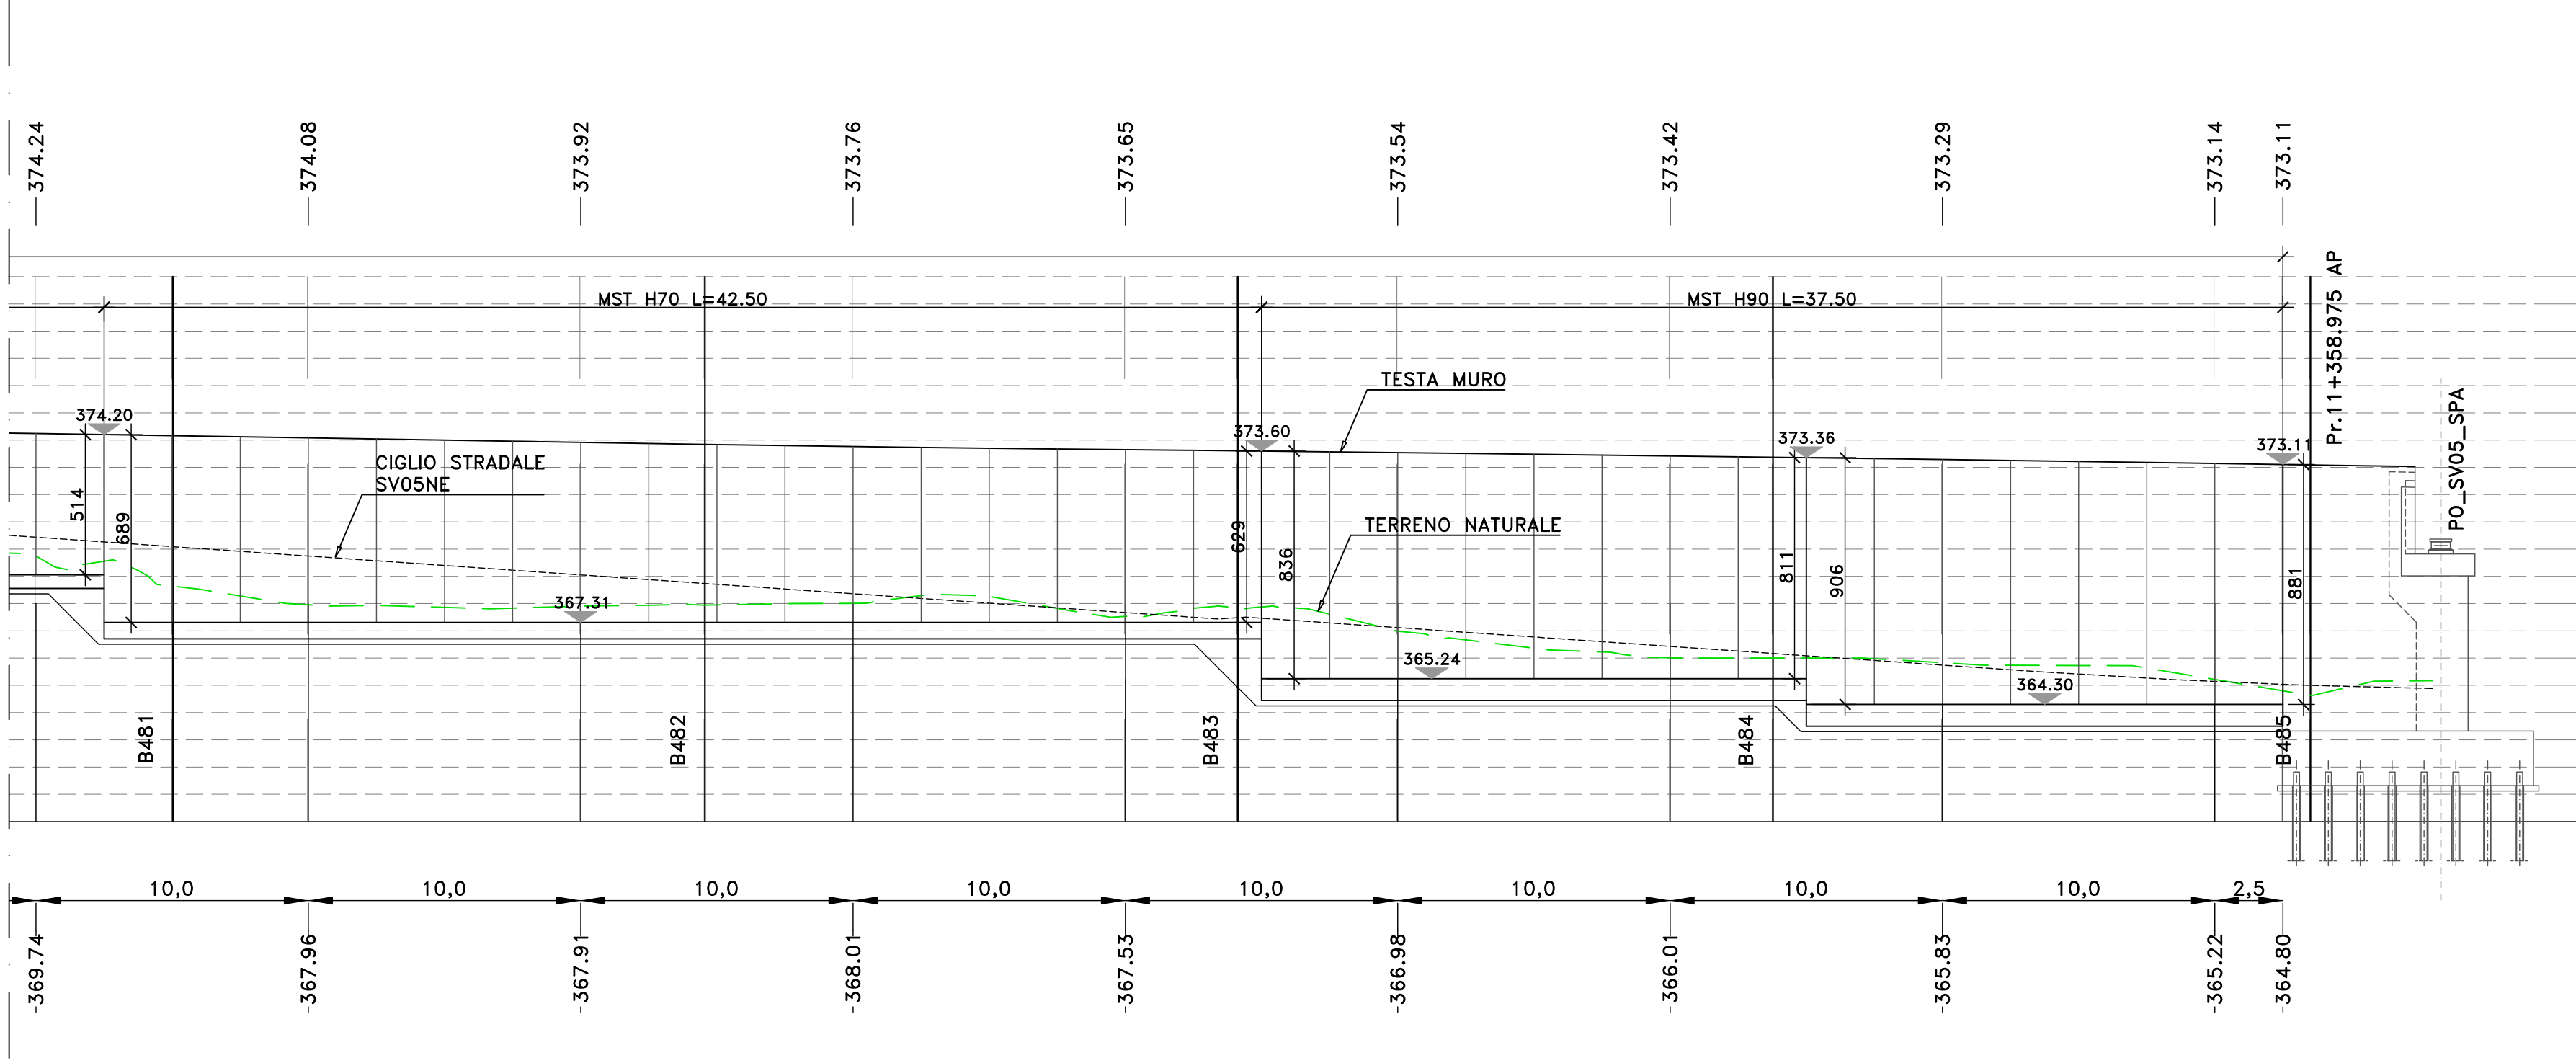
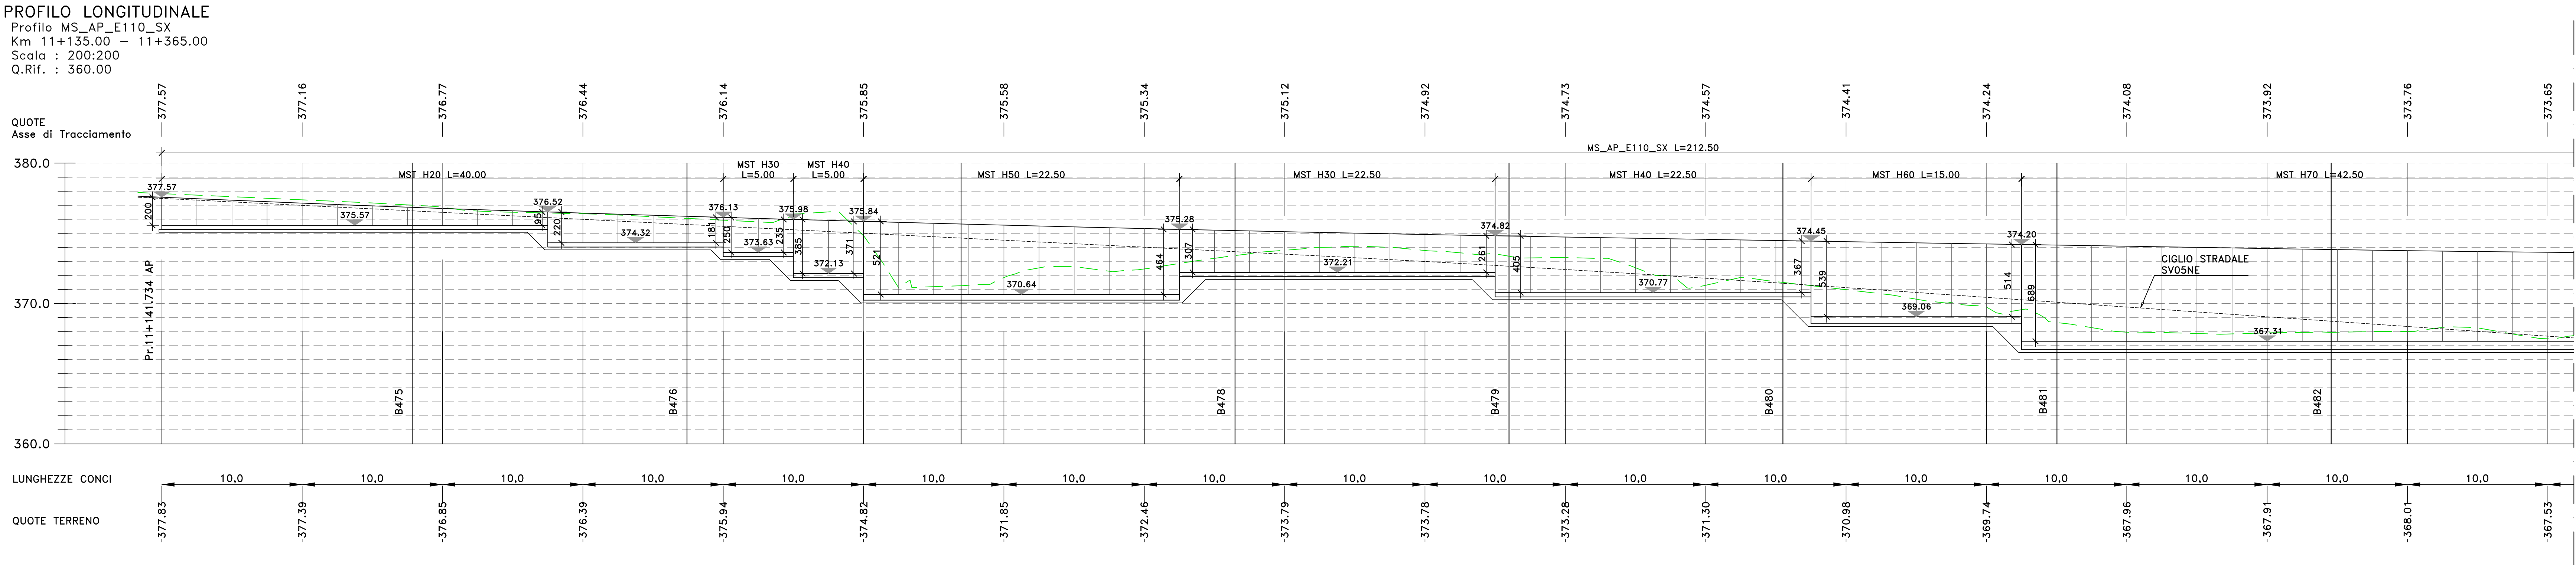


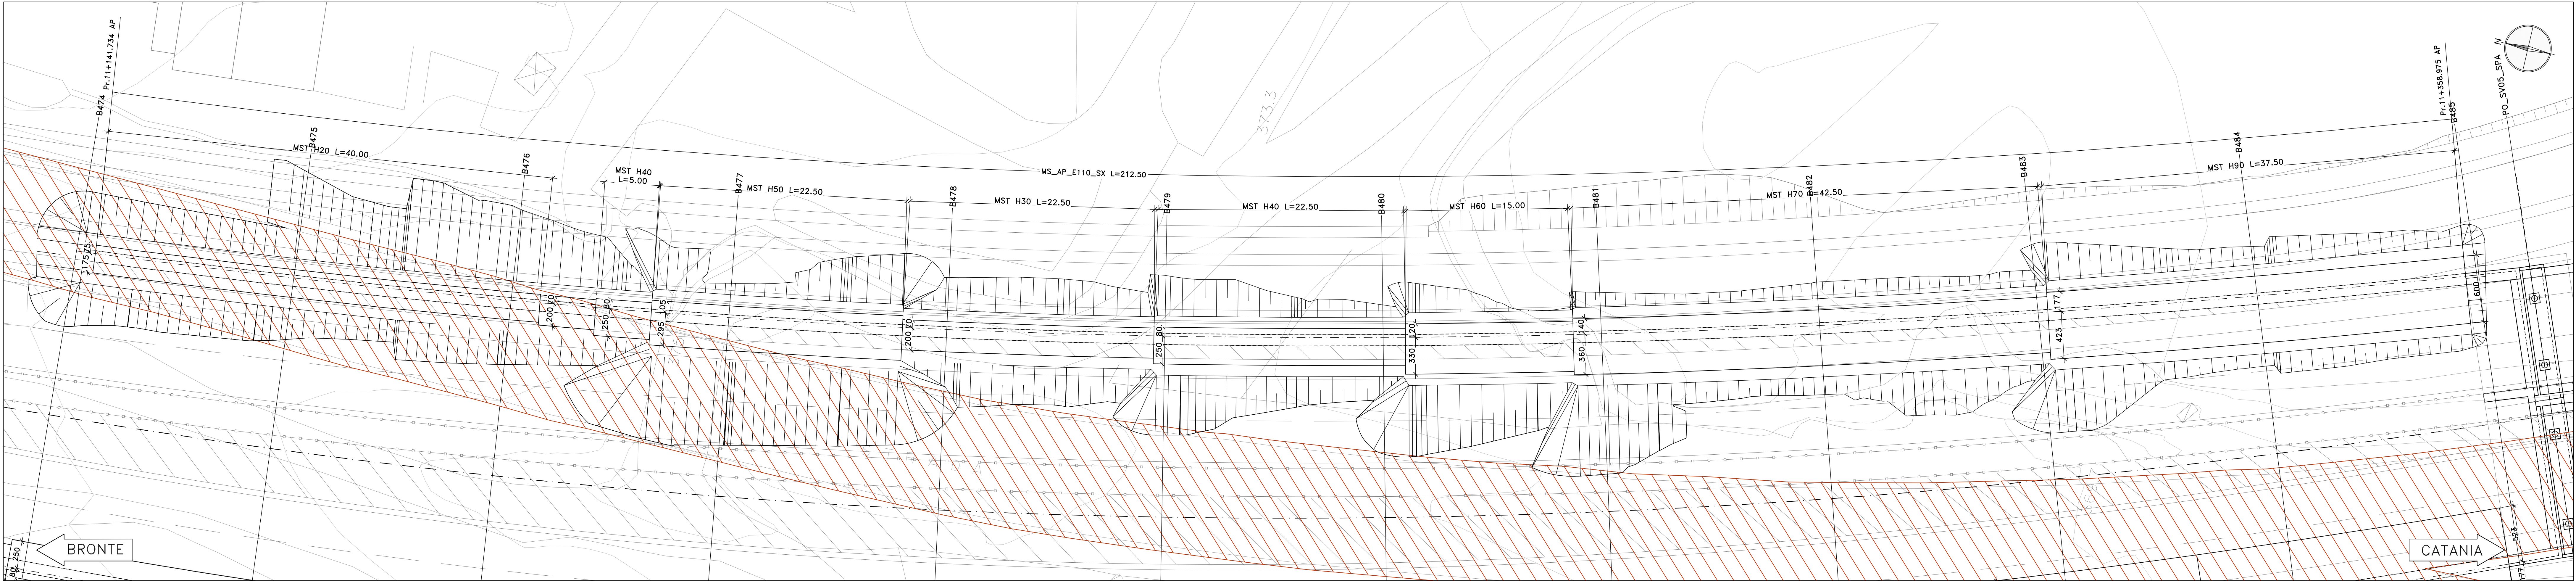

CORPO STRADALE ESISTENTE

LE SEZIONI TIPO E DI CARPENTERIA SONO ILLUSTRATE NEGLI SPECIFICI ELABORATI "COMUNI"

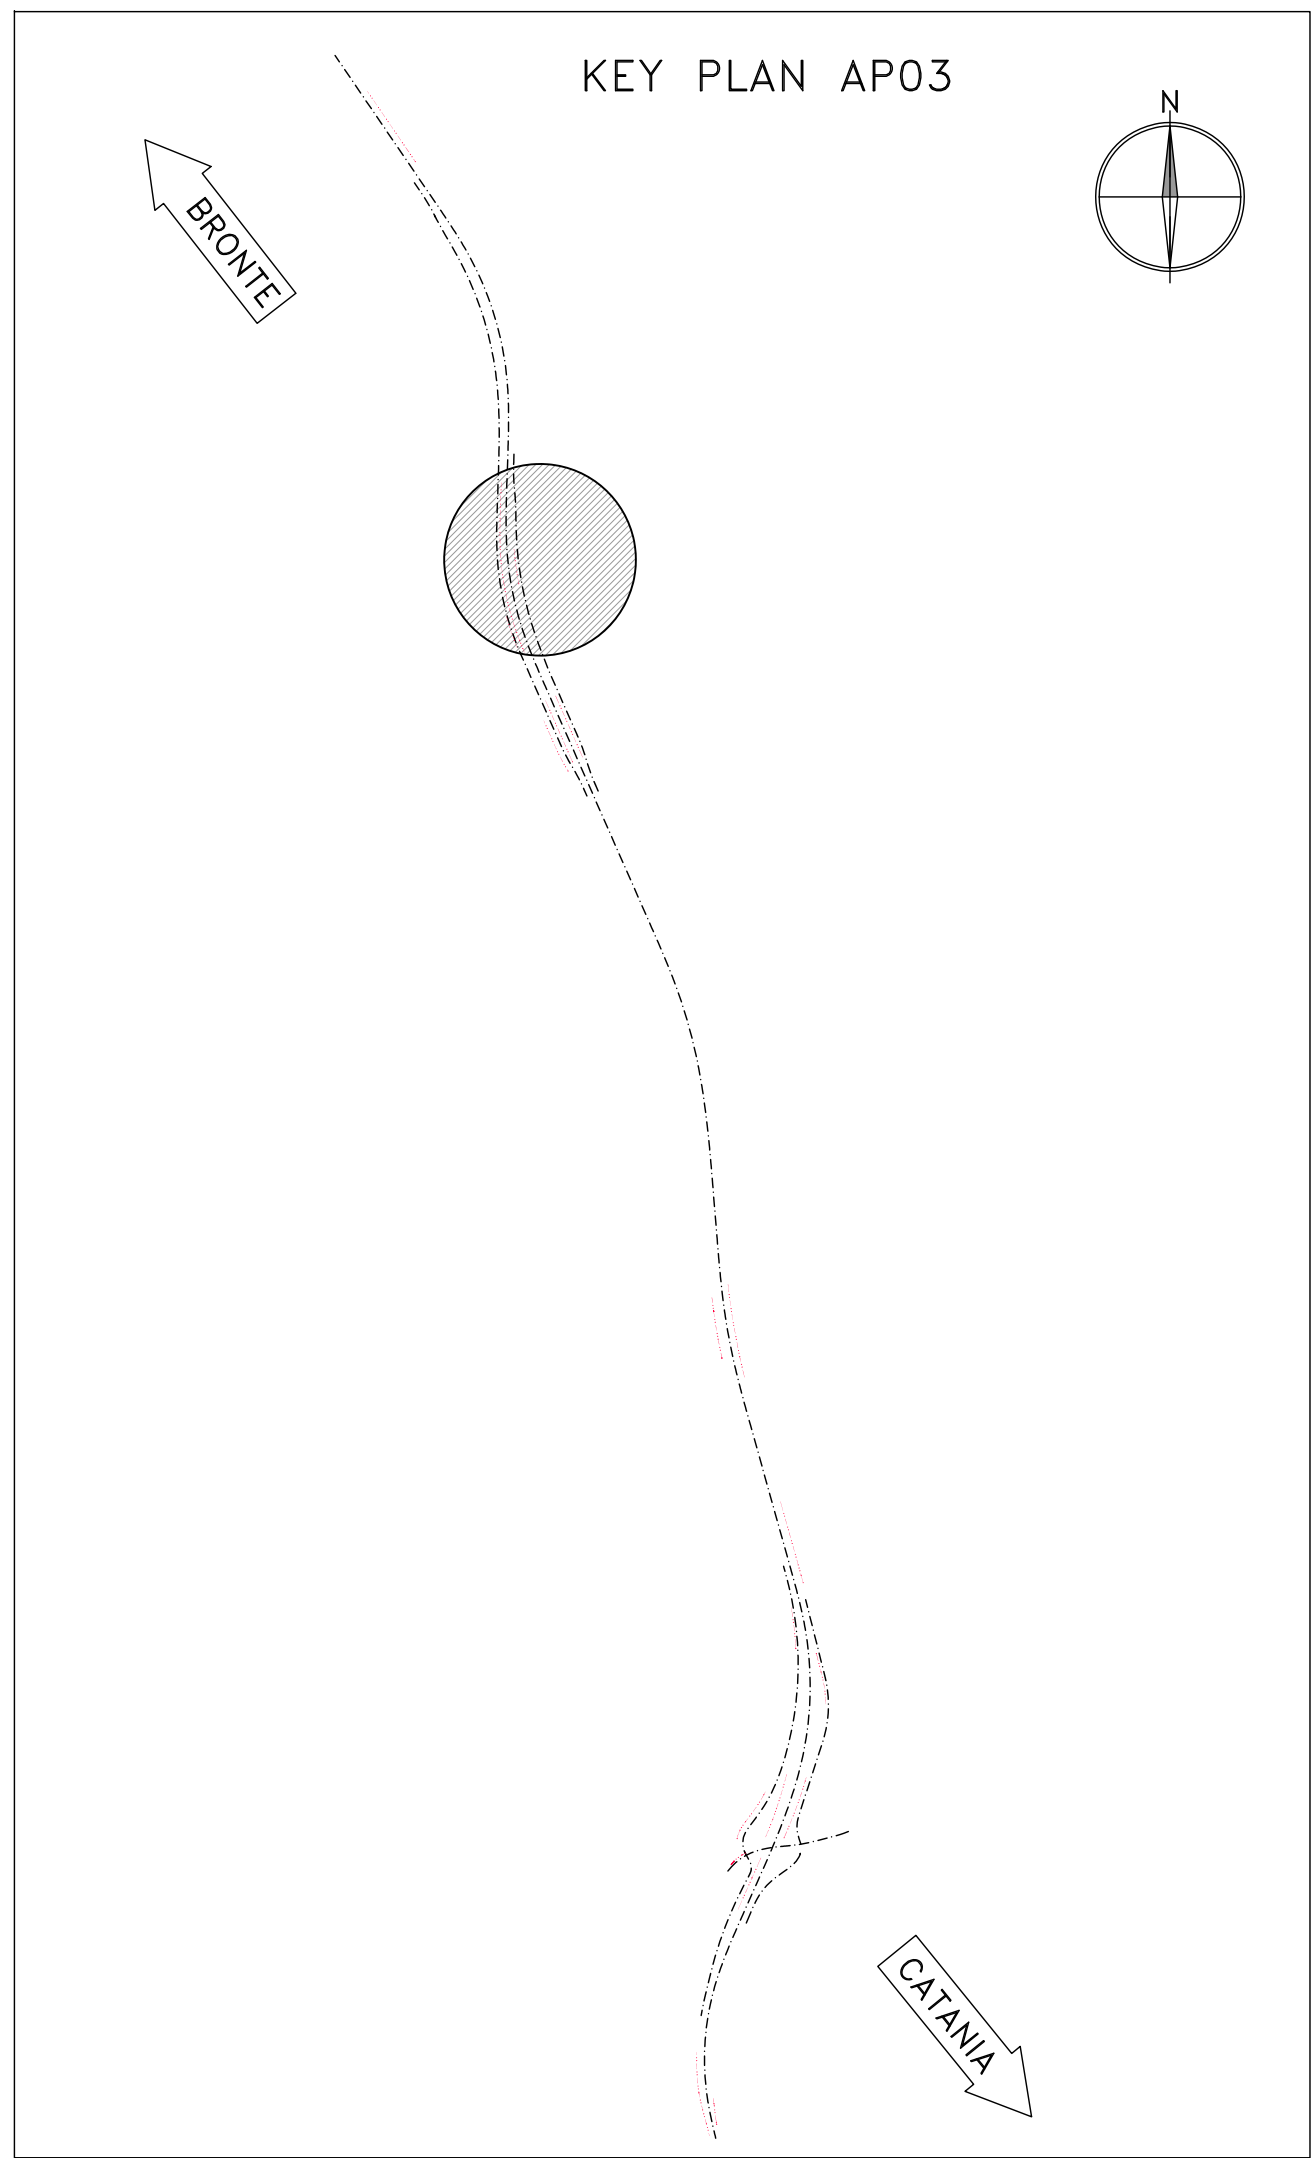

Direzione Progettazione e Realizzazione Lavori

S.S. 284 "Occidentale Etna"

Ammodernamento del Tratto Adrano - Catania

1° lotto Adrano - Paternò

PROGETTO DEFINITIVO

COO. PA712

PROGETTAZIONE:



ATTI VIA - SERING - VDP - BRENG

PROGETTISTA E RESPONSABILE DELL'INTEGRAZIONE DELLE PRESTAZIONI SPECIALISTICHE:
Dott. Ing. Giovanni Pizzoli (Ord. Ing. Prov. Roma 27296)

RESPONSABILI D'AREA:
Responsabile Traliccio Stradale: Dott. Ing. Massimo Cagnoli
(Ord. Ing. Prov. Roma 26331)
Responsabile Strada: Dott. Ing. Giovanni Pizzoli
(Ord. Ing. Prov. Roma 27296)
Responsabile Verifica, Qualifica e Impianti: Dott. Ing. Sergio Di Masi
(Ord. Ing. Prov. Palermo 2872)
Responsabile Ambiente: Dott. Ing. Francesco Ventura
(Ord. Ing. Prov. Roma 14660)

RESPONSABILE SIA:
Dott. Ing. Francesco Ventura (Ord. Ing. Prov. Roma 14660)

VISTO: IL RESPONSABILE DEL PROCEDIMENTO:
Dott. Ing. Martina Cagnoli

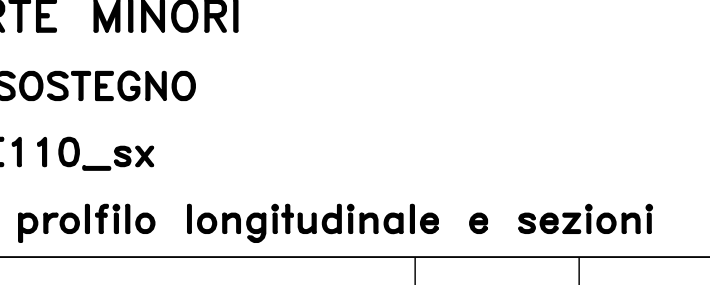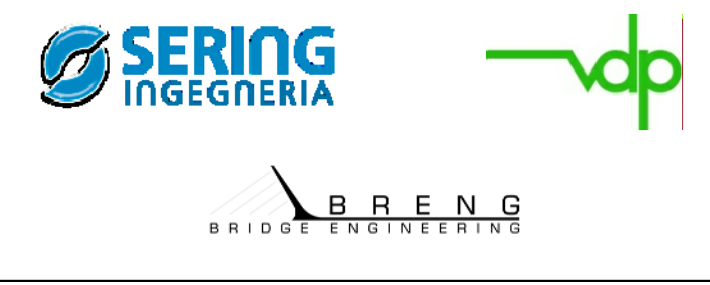

OPERE D'ARTE MINORI
OPERE DI SOSTEGNO
MS_AP_E110_sx

Pianta scavi, pianta fondazioni, profilo longitudinale e sezioni

CODICE PROGETTO	LIV. PROG.	ANNO	NOME FILE	REVISIONE	SCALA:
PROGETTO	D	20	PA712_P000530GETD101_A	A	1:200
D					
C					
B					
A	EMISSIONE	NOV 2020	G. BERNARDI	L. FREZZA	G. PIAZZA
REV.	DESCRIZIONE	DATA	REDATTO	VERIFICATO	APPROVATO