



PIANTA SCAVI

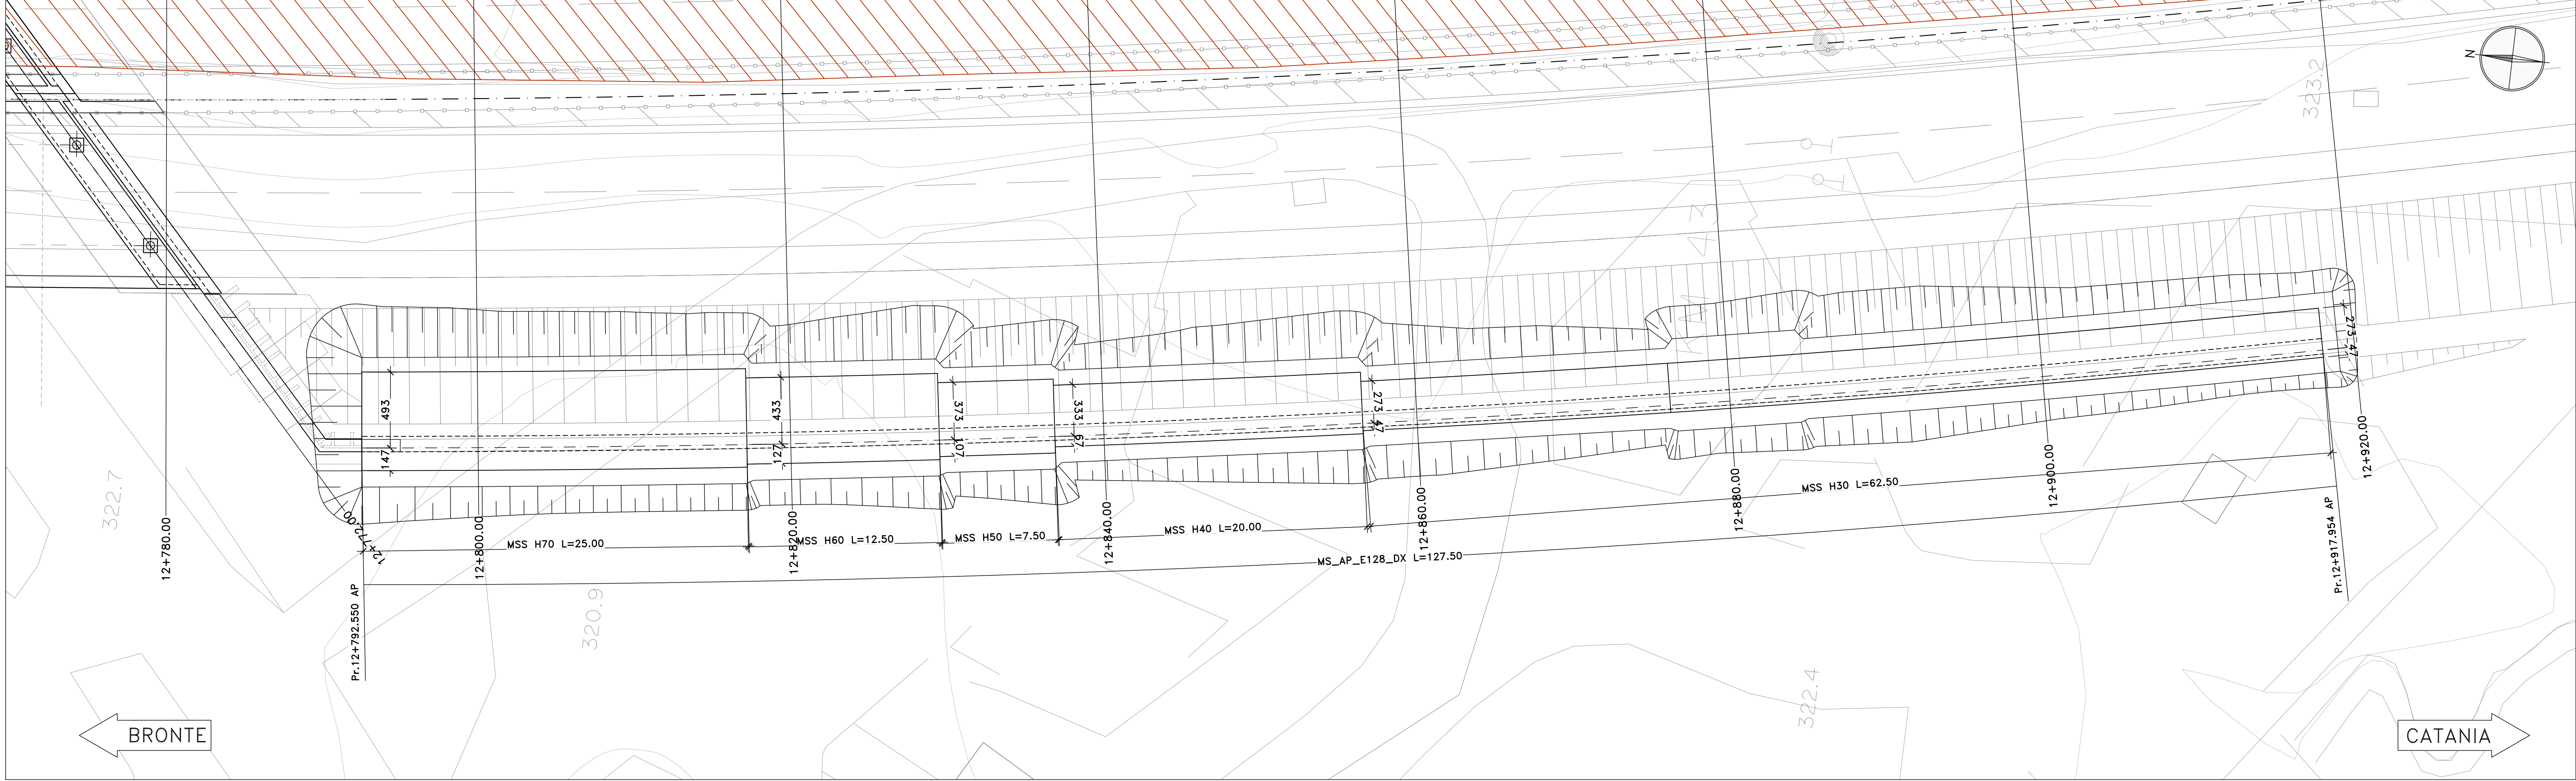


PROFILO LONGITUDINALE

Profilo MS_AP_E128_DX
Km 12+782.00 - 12+927.00
Scala : 200/200
Q.Rif. : 315.00

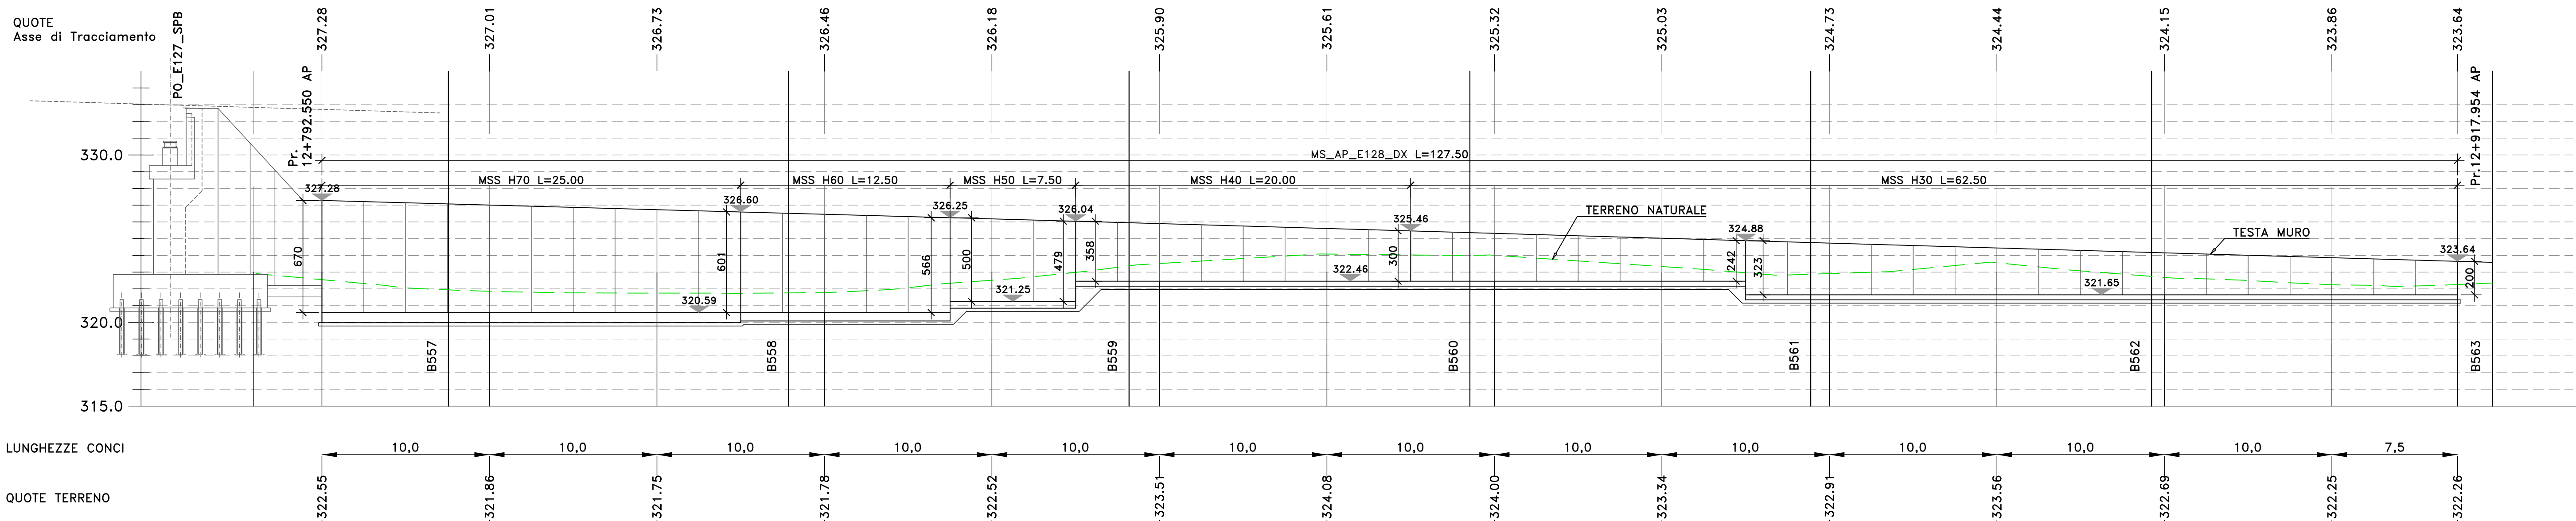


SEZIONE TRASVERSALE

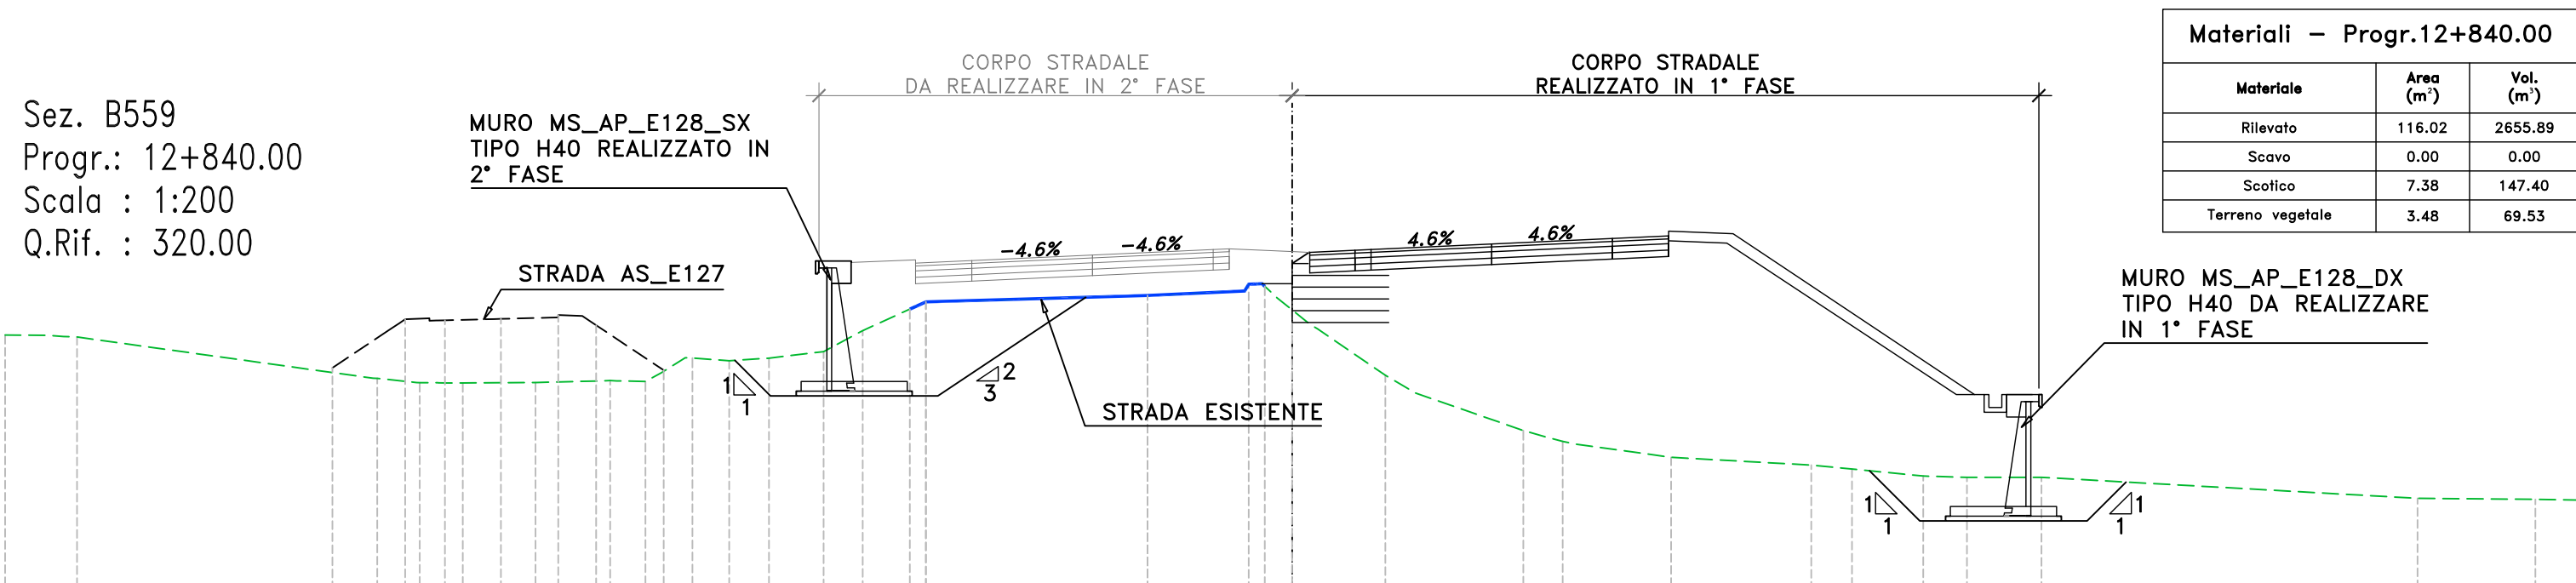

Sez. B559
Progr.: 12+840.00
Scala : 1:200
Q.Rif. : 320.00

Materiali - Progr.12+840.00		
Materiali	Quantità (m³)	Peso (kg)
Rilevato	116.02	2655.89
Scavi	5.00	5.00
Scavi	2.38	147.40
Terrano vegetale	3.48	69.53

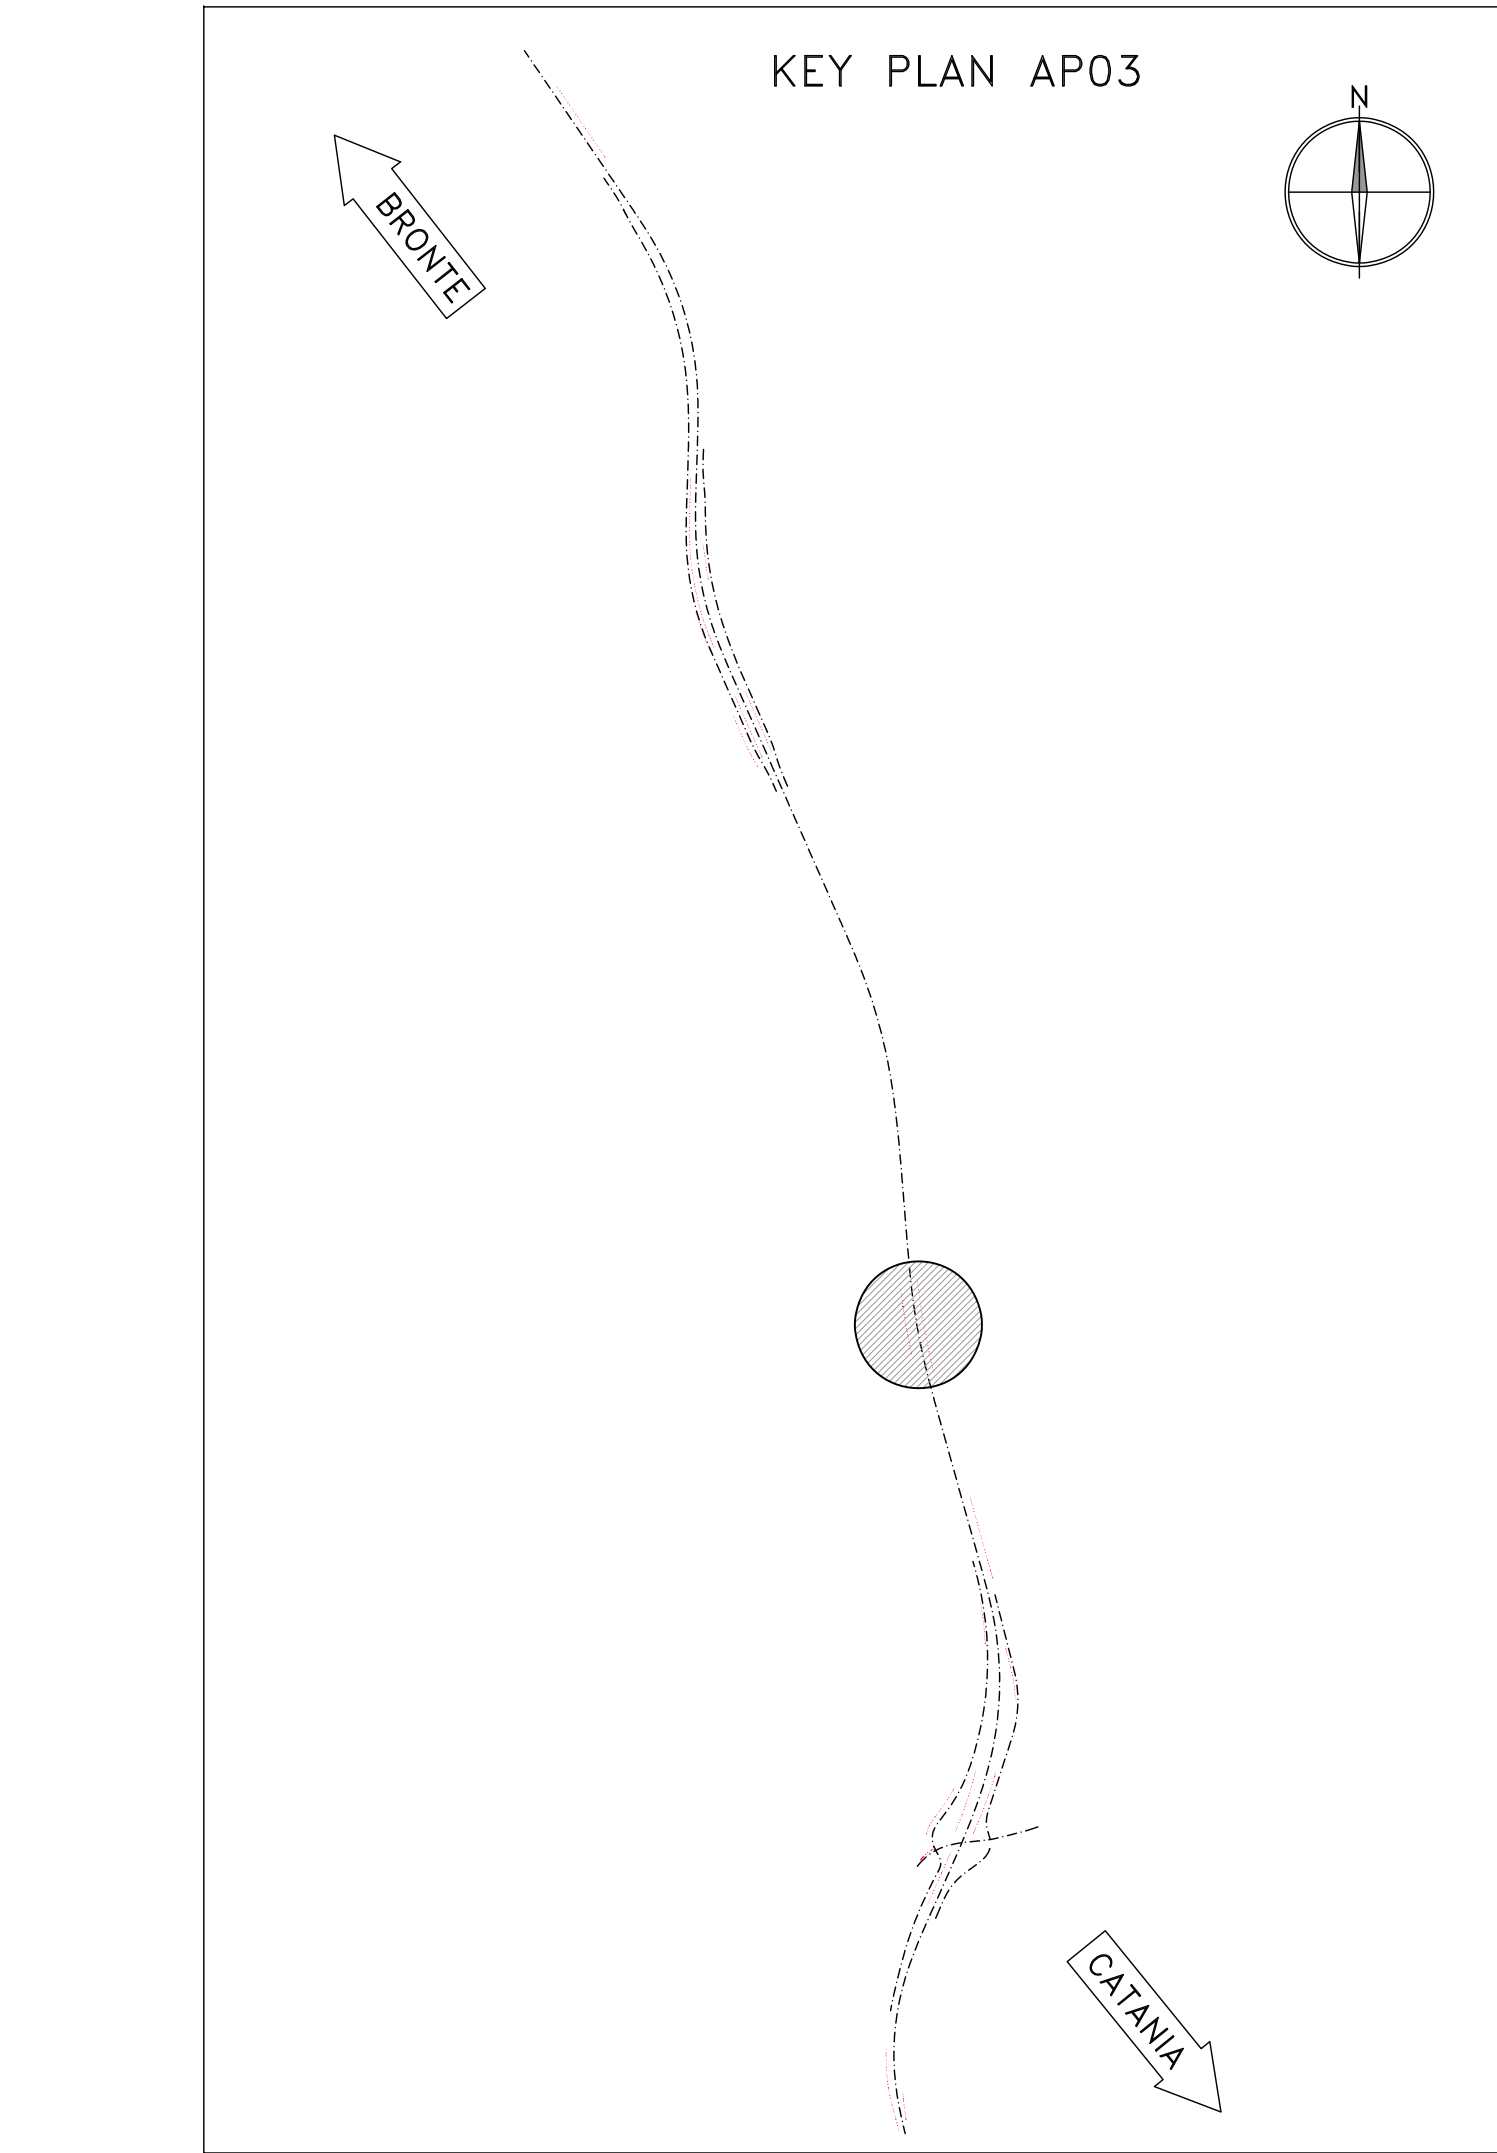

CORPO STRADALE ESISTENTE

LE SEZIONI TIPO E DI CARPENTERIA SONO ILLUSTRATE NEGLI SPECIFICI ELABORATI "COMUNI"



Direzione Progettazione e Realizzazione Lavori

S.S. 284 "Occidentale Etna"

Ammodernamento del Tratto Adrano - Catania

1° lotto Adrano - Paternò

PROGETTO DEFINITIVO

COD. PA712

PROGETTAZIONE:

ATTI VIA - SERING - VDP - BRENG

PROGETTISTA E RESPONSABILE DELL'INTEGRAZIONE DELLE PRESTAZIONI SPECIALISTICHE:
Dott. Ing. Giovanni Pizzoli (Ord. Ing. Prov. Roma 27296)
RESPONSABILI D'AREA:
Responsabile Traliccio Strada: Dott. Ing. Massimo Capasso (Ord. Ing. Prov. Roma 26331)
Responsabile Strada: Dott. Ing. Giovanni Pizzoli (Ord. Ing. Prov. Roma 27296)
Responsabile Strada, Golezzoni e Impianti: Dott. Ing. Sergio Di Masi (Ord. Ing. Prov. Palermo 2872)
Responsabile Ambientale: Dott. Ing. Francesco Ventura (Ord. Ing. Prov. Roma 14660)

GRUPPO DI PROGETTAZIONE MANAGGIO:
VIA INGEGNERIA

GEOLOGO:
Dott. Geol. Enrico Curcurato (Ord. Geo. Regione Sicil. 965)
COORDINATORE SICUREZZA IN FASE DI PROGETTAZIONE:
Dott. Ing. Sergio Di Masi (Ord. Ing. Prov. Palermo 2872)
RESPONSABILE SIA:
Dott. Ing. Francesco Ventura (Ord. Ing. Prov. Roma 14660)

SERING INGEGNERIA

VDP

VISTO: IL RESPONSABILE DEL PROCEDIMENTO:
Dott. Ing. Martina Cappelletti

BRENG

OPERE D'ARTE MINORI

OPERE DI SOSTEGNO

MS_AP_E128_dx

Pianta scavi, pianta fondazioni, profilo longitudinale e sezioni

CODICE PROGETTO	LIV. PROG.	ANNO	NOME FILE	REVISIONE	SCALA:
PROGETTO	D	20	PA712_P000533GETD101_A	A	1:200
CODICE ELAB.	D	20	P000533GETD101		
D					
C					
B					
A					
EMISSIONE					
REV.	DESCRIZIONE	DATA	REDATTO	VERIFICATO	APPROVATO