

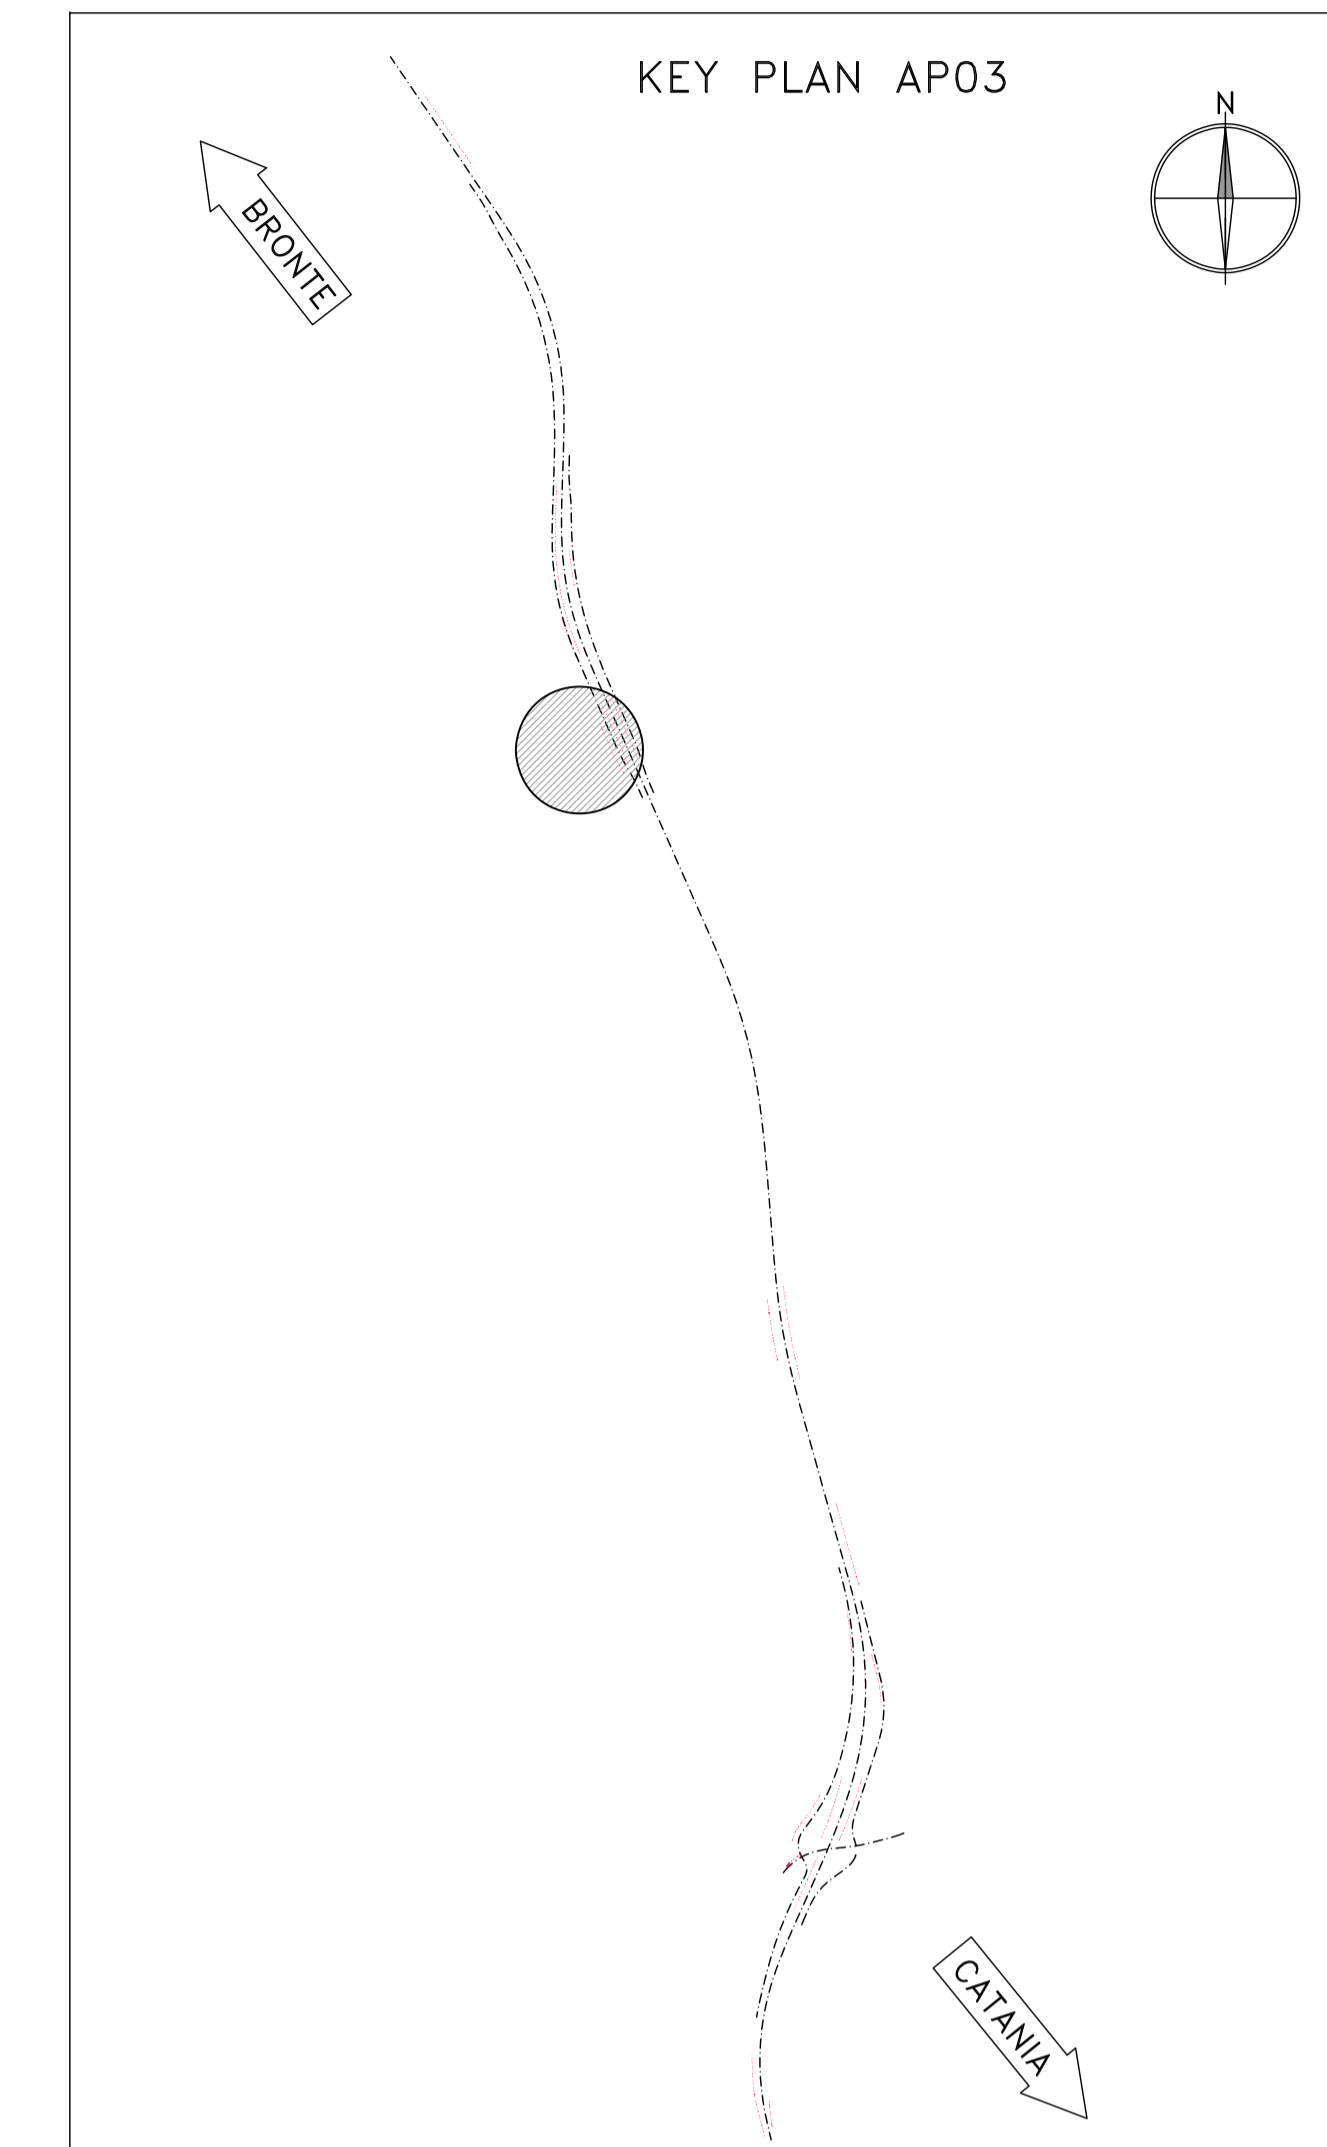


PIANTA SCAVI

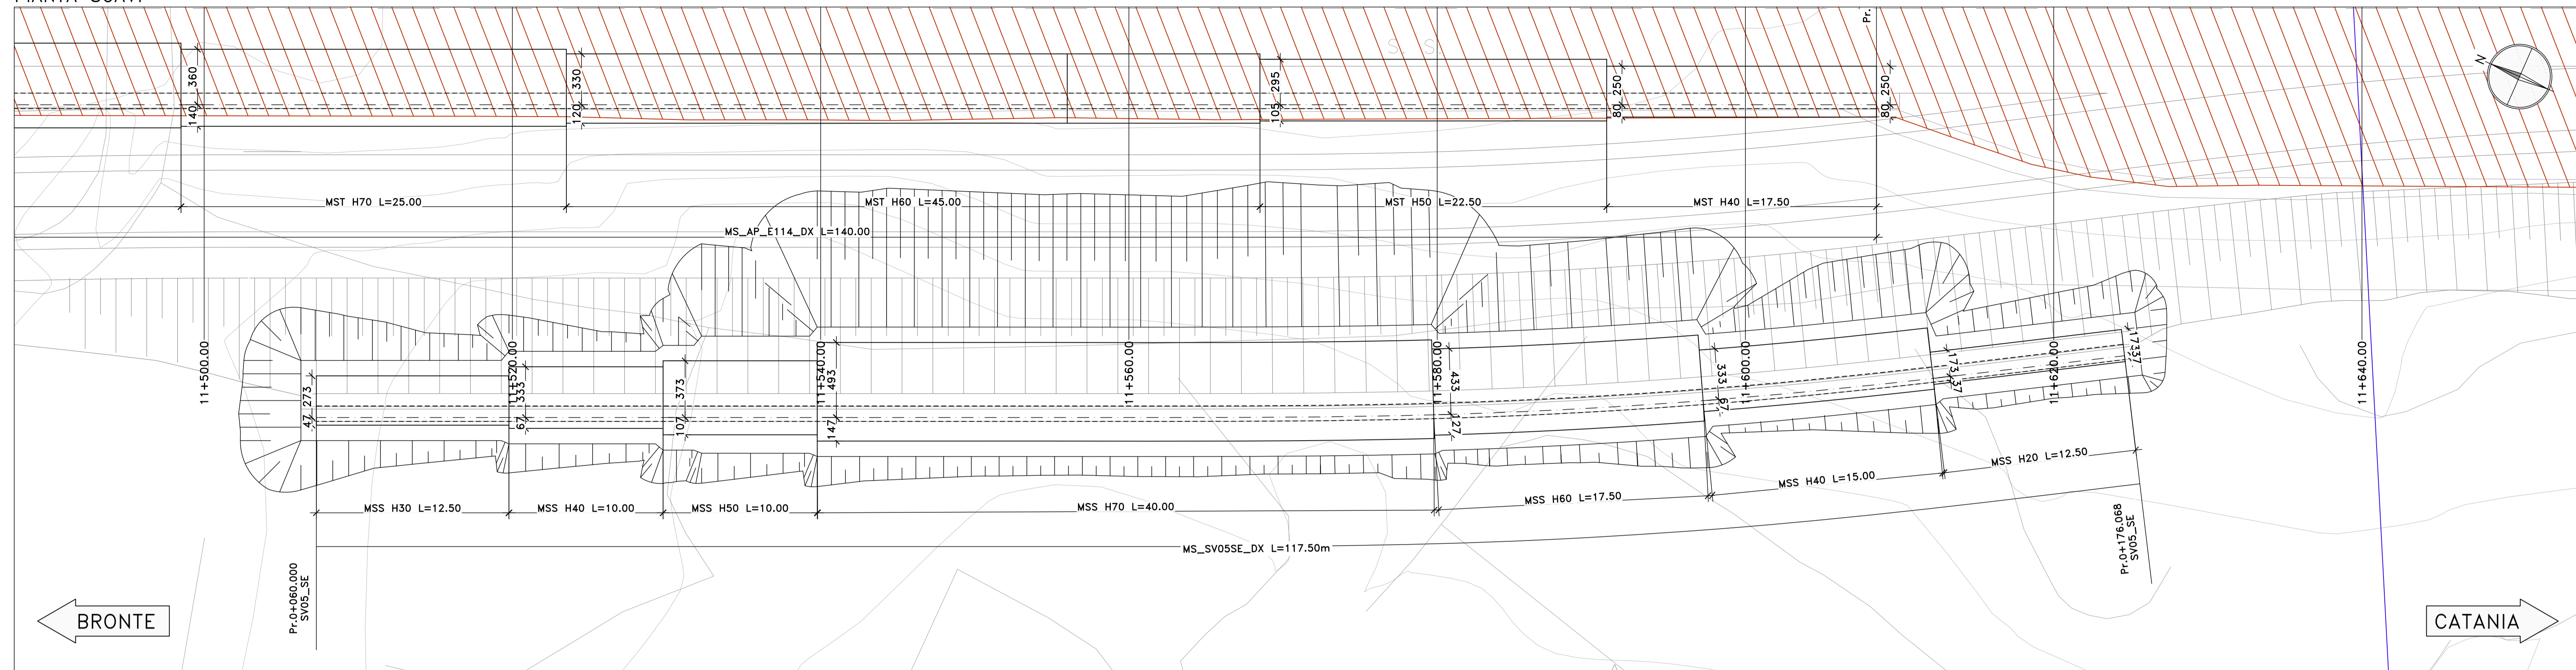

PROFILO LONGITUDINALE

Profilo MS_SV05SE_DX
Km 0+055.00 - 0+185.00
Scala : 200:200
Q.Rif. : 345.00

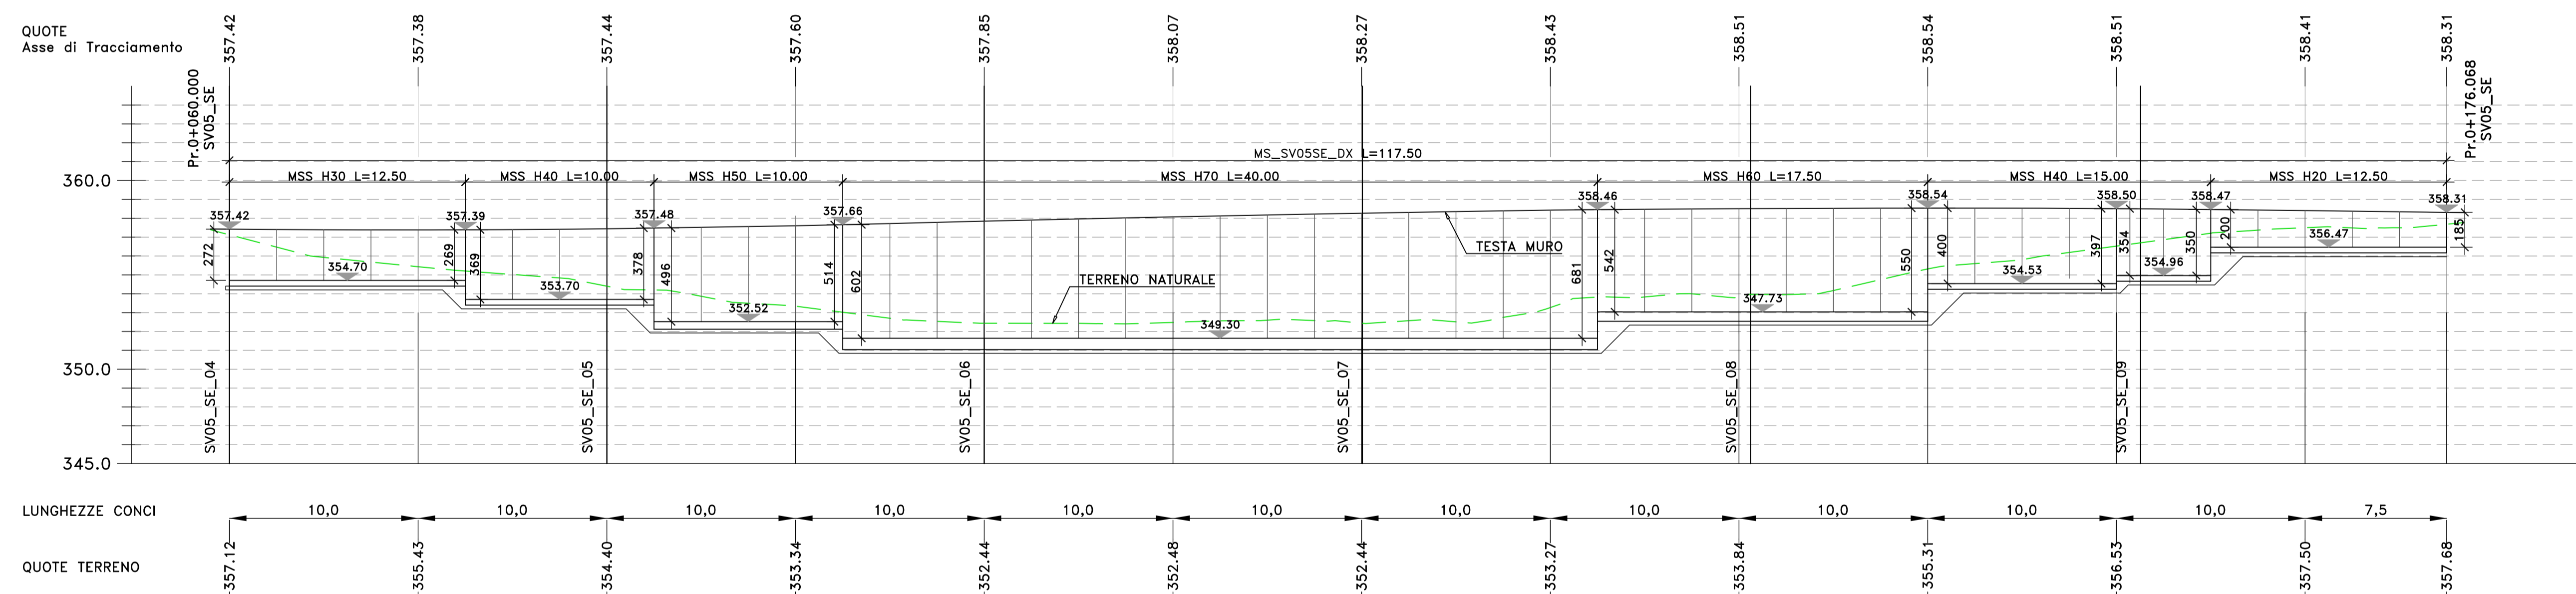


CORPO STRADALE ESISTENTE

LE SEZIONI TIPO E DI CARPENTERIA SONO ILLUSTRATE NEGLI SPECIFICI ELABORATI "COMUNI"

SEZIONE TRASVERSALE

SV05_SE
Sez. 07
Progr.: 0+120.00
Scala : 1:200
Q.Rif. : 350.00

Materiali - Progr.0+120.00		
Materiali	Area (m²)	Vol. (m³)
Rivolo	91.33	1789.65
Siena	0.00	0.00
Scalino	4.18	83.63
Terrano vegetale	3.48	69.53

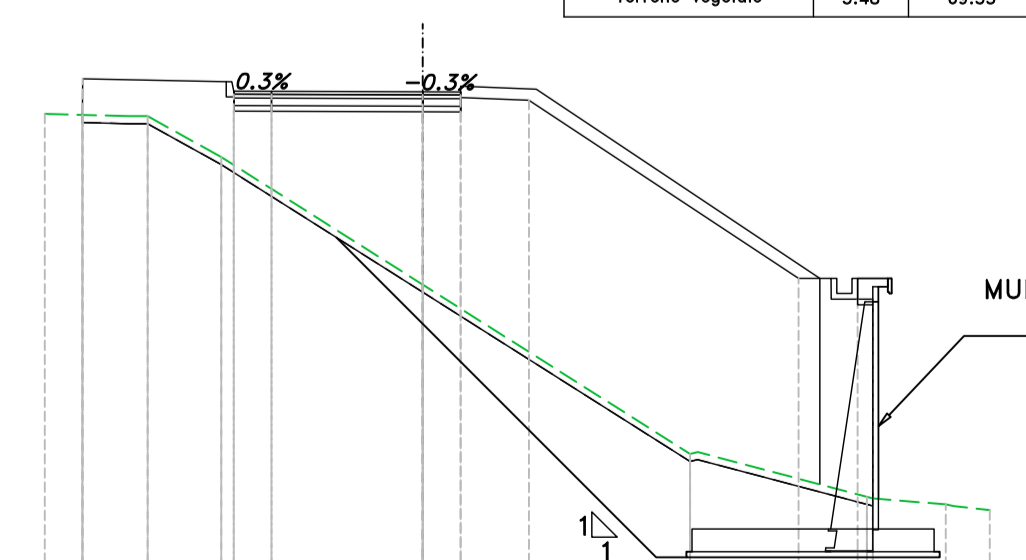

PER LA FASISTICA DI REALIZZAZIONE, SI RIMANDA AGLI ELABORATI DI DETTAGLIO DI CANTIERIZZAZIONE.
L'OPERA IN OGGETTO RICADE NEL TRATTO AP03 T3-FSP SX

Sanas
GRUPPO FS ITALIANE
Direzione Progettazione e Realizzazione Lavori

S.S. 284 "Occidentale Etna"
Ammodernamento del Tratto Adrano - Catania
1° lotto Adrano - Paternò

PROGETTO DEFINITIVO

PROGETTAZIONE: **ATI VIA - SERING - VDP - BRENQ**

PROGETTISTA E RESPONSABILE DELL'INTEGRAZIONE DELLE PRESTAZIONI SPECIALISTICHE:
Dott. Ing. Giovanni Pizzari (Ord. Ing. Prov. Roma 27296)

RESPONSABILE D'AREA:
Responsabile Topografia: Dott. Ing. Massimo Capasso (Ord. Ing. Prov. Roma 26531)
Responsabile Stradale: Dott. Ing. Giovanni Pizzari (Ord. Ing. Prov. Roma 27296)
Responsabile Impianti, Elettrotecnica e Impianti: Dott. Ing. Sergio Di Majo (Ord. Ing. Prov. Roma 26722)
Responsabile Ambiente: Dott. Ing. Francesco Ventura (Ord. Ing. Prov. Roma 14660)

GRUPPO DI PROGETTAZIONE: **VIA INGEGNERIA**

COORDINATORE SICUREZZA IN FASE DI PROGETTAZIONE:
Dott. Ing. Sergio Di Majo (Ord. Ing. Prov. Palermo 2972)

RESPONSABILE SA:
Dott. Ing. Francesco Ventura (Ord. Ing. Prov. Roma 14660)

VISTO: IL RESPONSABILE DEL PROCEDIMENTO:
Dott. Ing. Massimo Capasso

OPERE D'ARTE MINORI
OPERE DI SOSTEGNO
MS_SV05SE_dx
Pianta scavi, pianta fondazioni, profilo longitudinale e sezioni

PROGETTO	LV. PROG.	ANNO	NOME FILE	REVISIONE	SCALA:
DPPA0712	D	20	PA712_P000545GETD101_A	A	1:200
CODICE ELAB.		P000545GETD101			
D					
C					
B					
A	EMISSIONE	NOV 2020	G. BERNARDI	L. FREZZA	SI. PIZZA
REV.	DESCRIZIONE	DATA	REDATTO	VERIFICATO	APPROVATO