

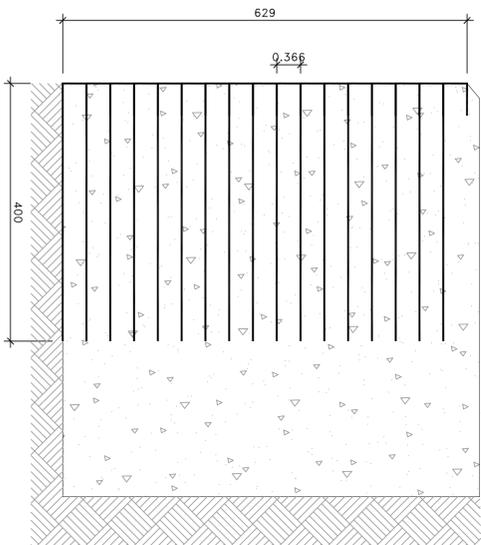
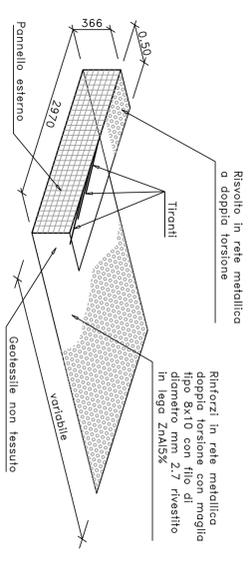




MTRP - H10

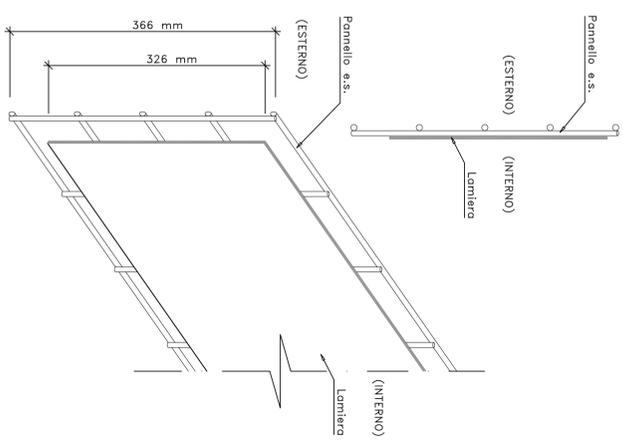

MTRP - H12

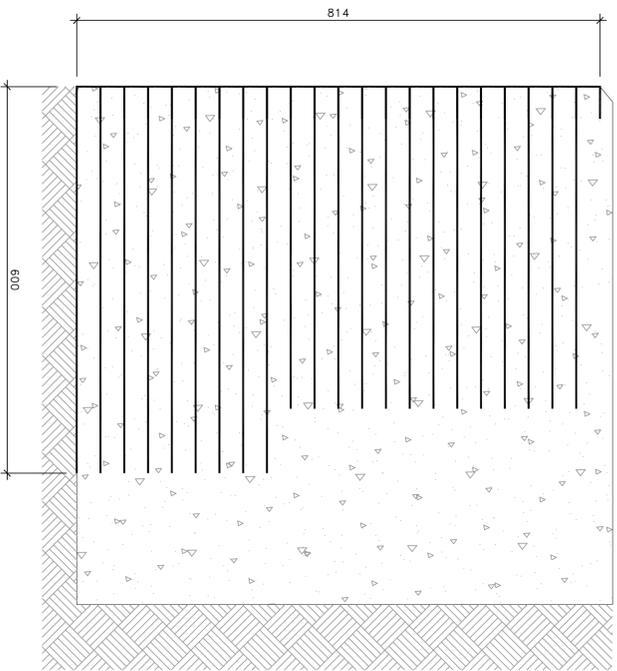


CARATTERISTICHE DEGLI ELEMENTI DI RINFORZO

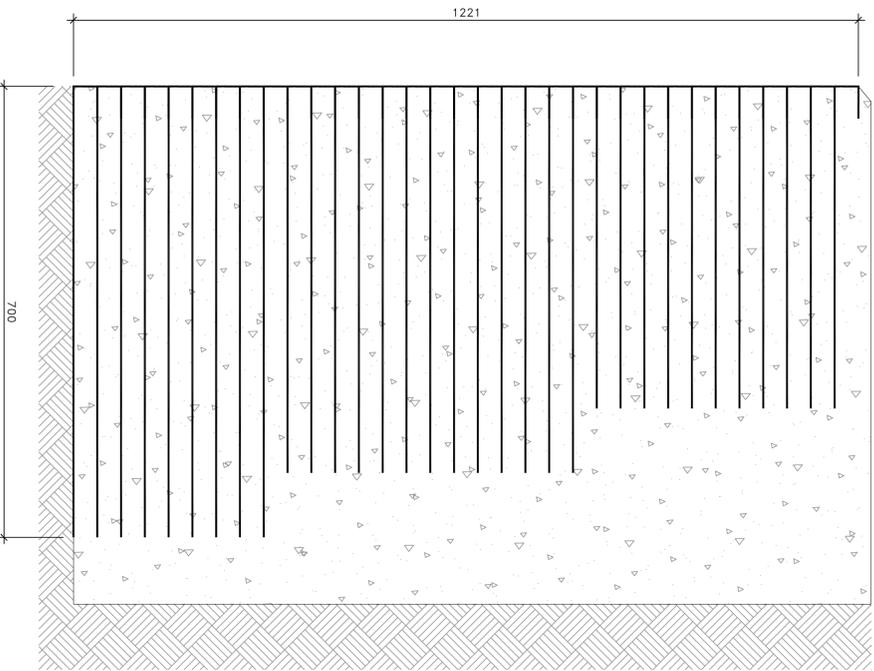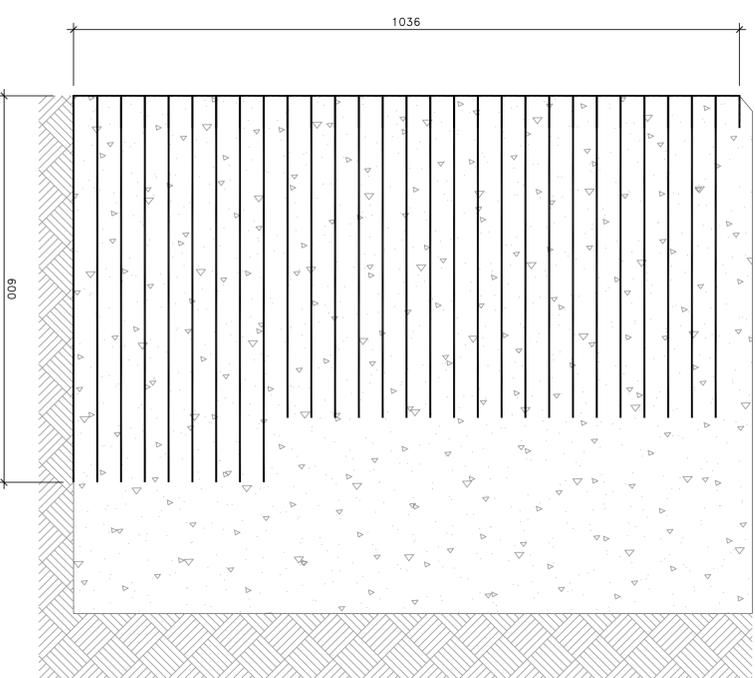

SCHEMA FRONTALE PANNELLI



PARTICOLARE LEGATURE LUNGO I BORDI DI RETE A CONTATTO CON PUNTI METALLICI MECCANIZZATI

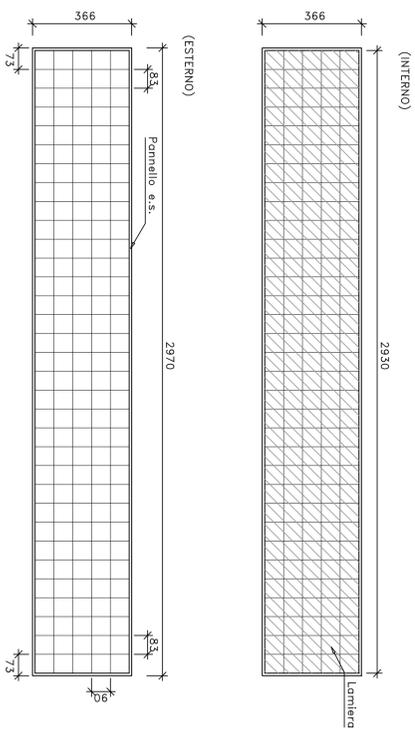

Direzione Progettazione e Realizzazione Lavori

S.S. 284 "Occidentale Etned"

Ammodernamento del Tratto Adrano - Catania

1° lotto Adrano - Paternò

PROGETTO DEFINITIVO

cod. PA712

PROGETTAZIONE: AN VIA - SERING - VDP - BRNNG

PROGETTISTA E RESPONSABILE DELL'INTERPRETAZIONE DELLE PREVISIONI ECONOMICHE DEL PROGETTO: **BRNNG**  
 RESPONSABILI D'AREA: **VIA INGEGNERIA**  
 RESPONSABILI D'AREA: **SERING INGEGNERIA**  
 RESPONSABILE SIA: **VDP**

OPERE D'ARTE MINORI  
 OPERE PROVVISORIALI  
 Carpentiere, sezione tipo e dettagli - Muro in terra armata provvisoria

REV.	DESCRIZIONE	DATA	REMATO	VERIFICATO	APPROVATO
A	EMISSIONE	NOV 2008	G. BRANCUO	L. MERZA	GRANZA
B					
C					
D					