



TOMBINO TM01 2.5x2.5 - PK 0+131.10 - PIANTA

scala 1:100

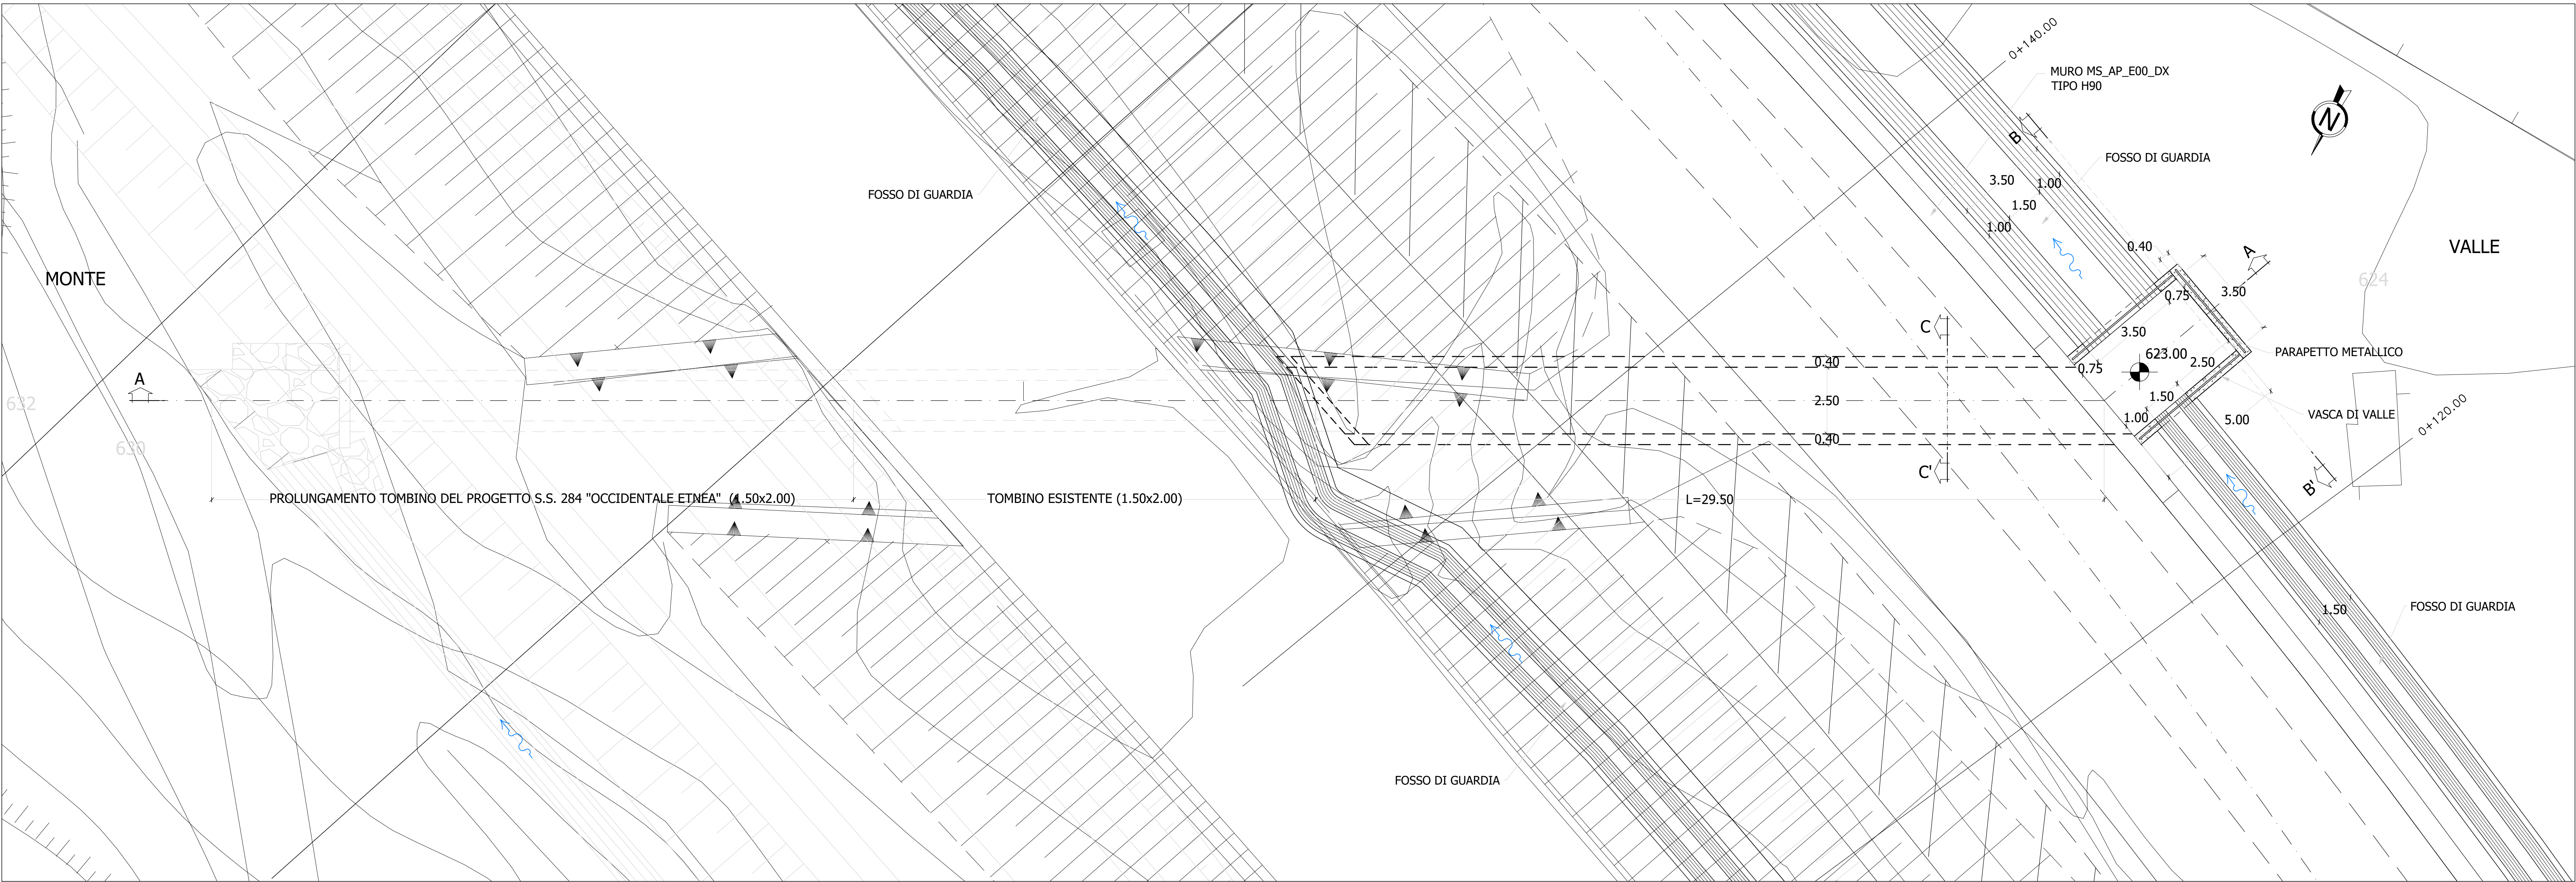


TOMBINO TM 01 2.5x2.5 - PK 0+131.10 - SEZIONE LONGITUDINALE (A-A')

scala 1:100

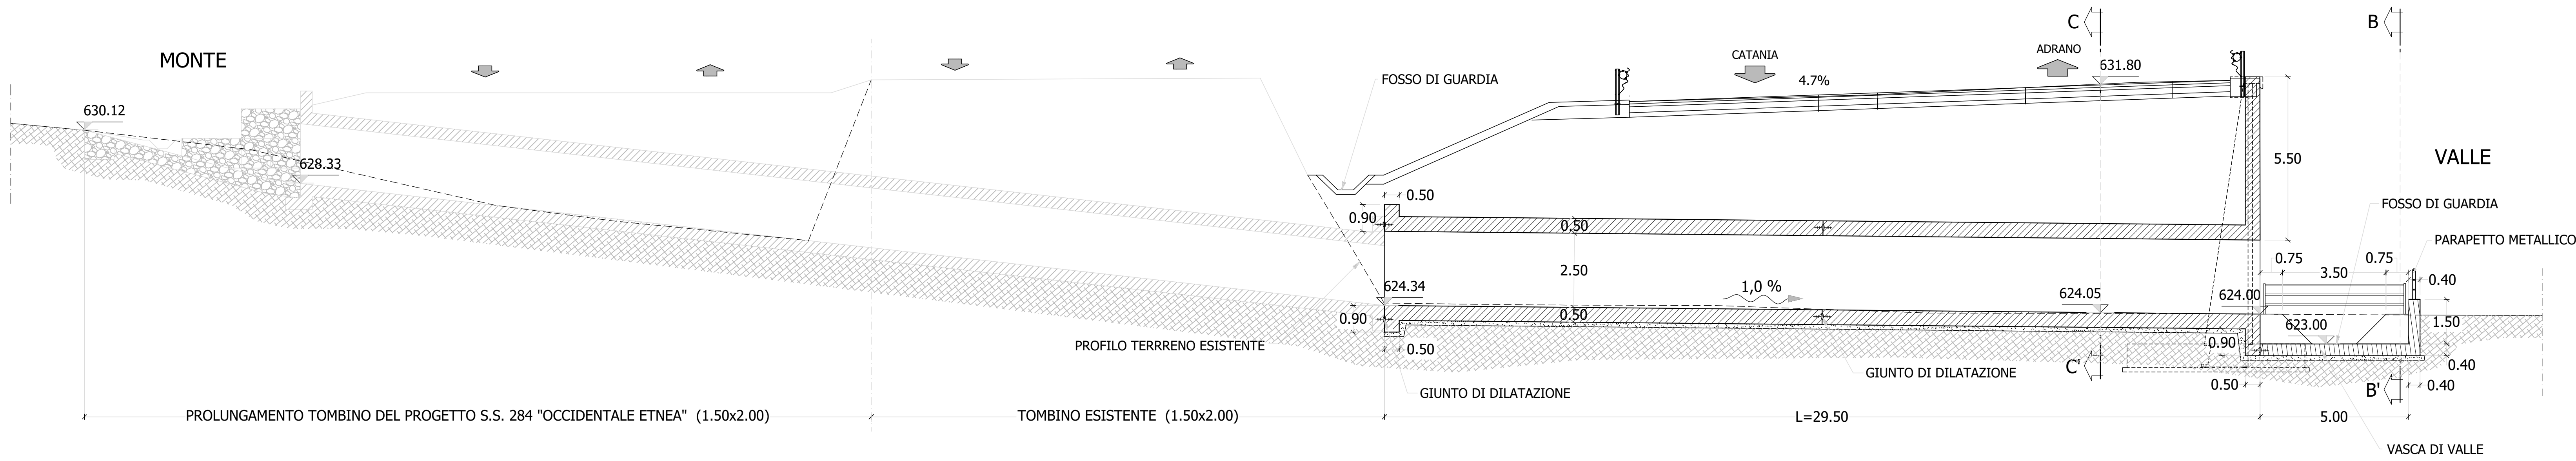



SEZIONE C-C

scala 1:50

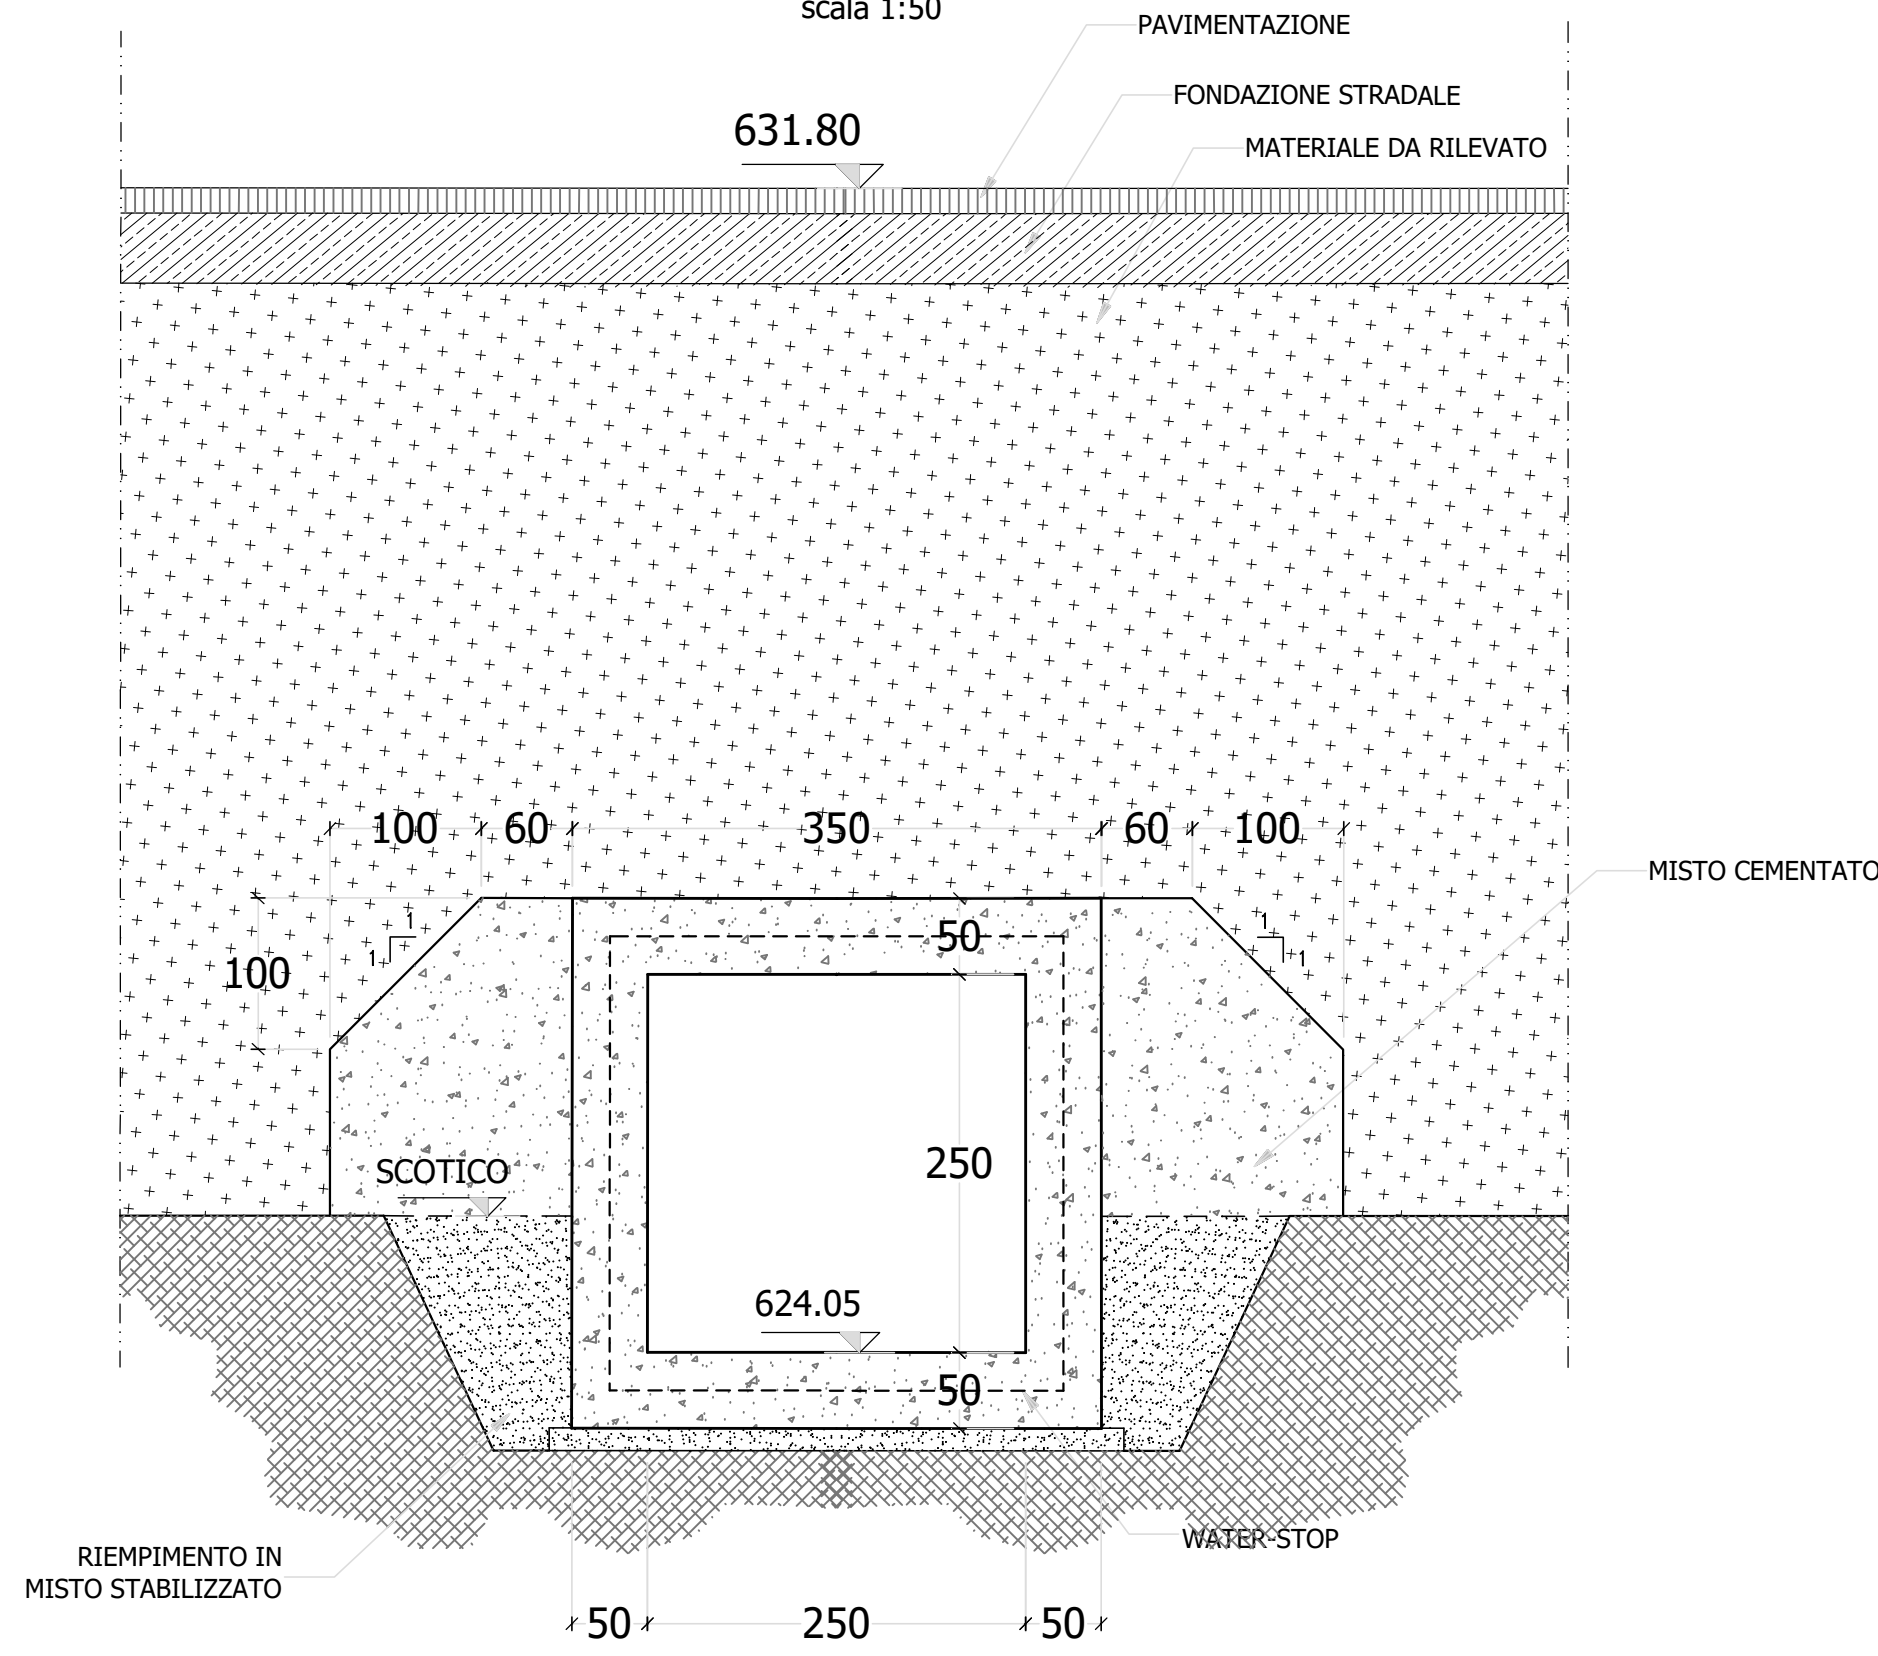

SEZIONE B-B

scala 1:50

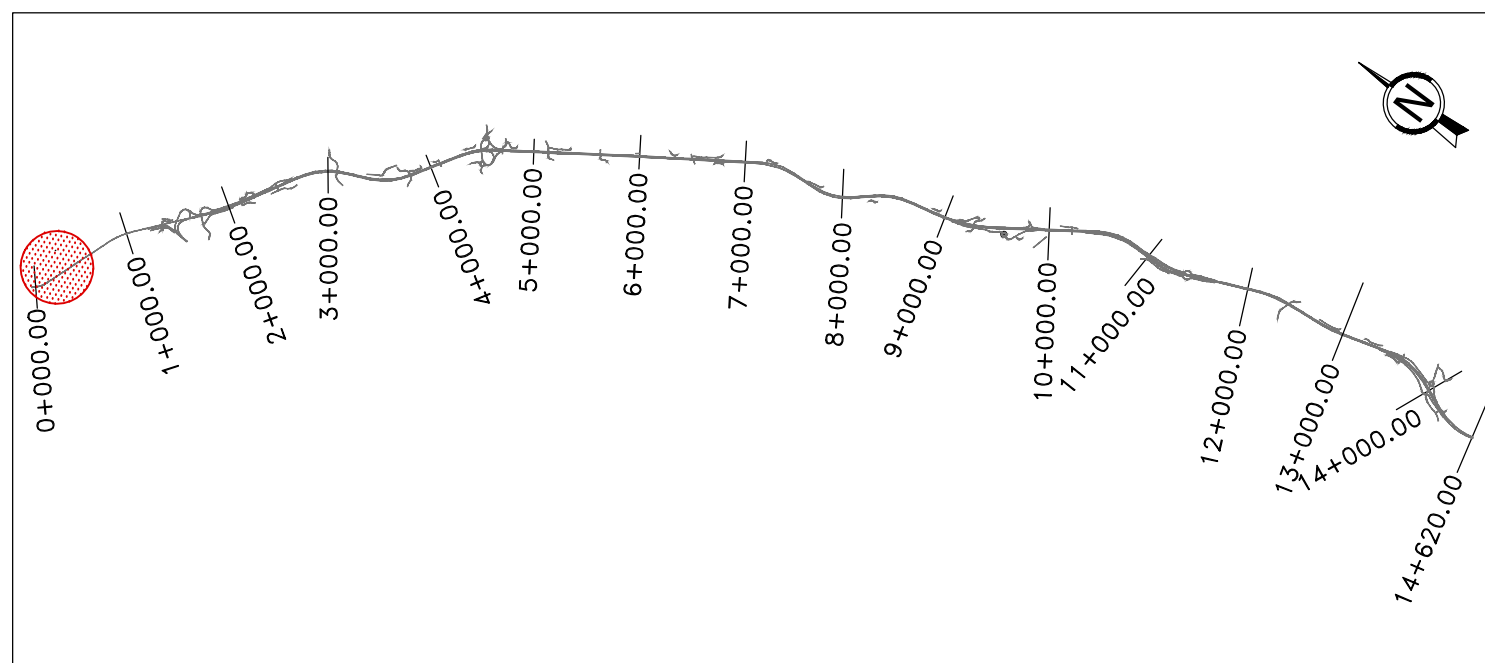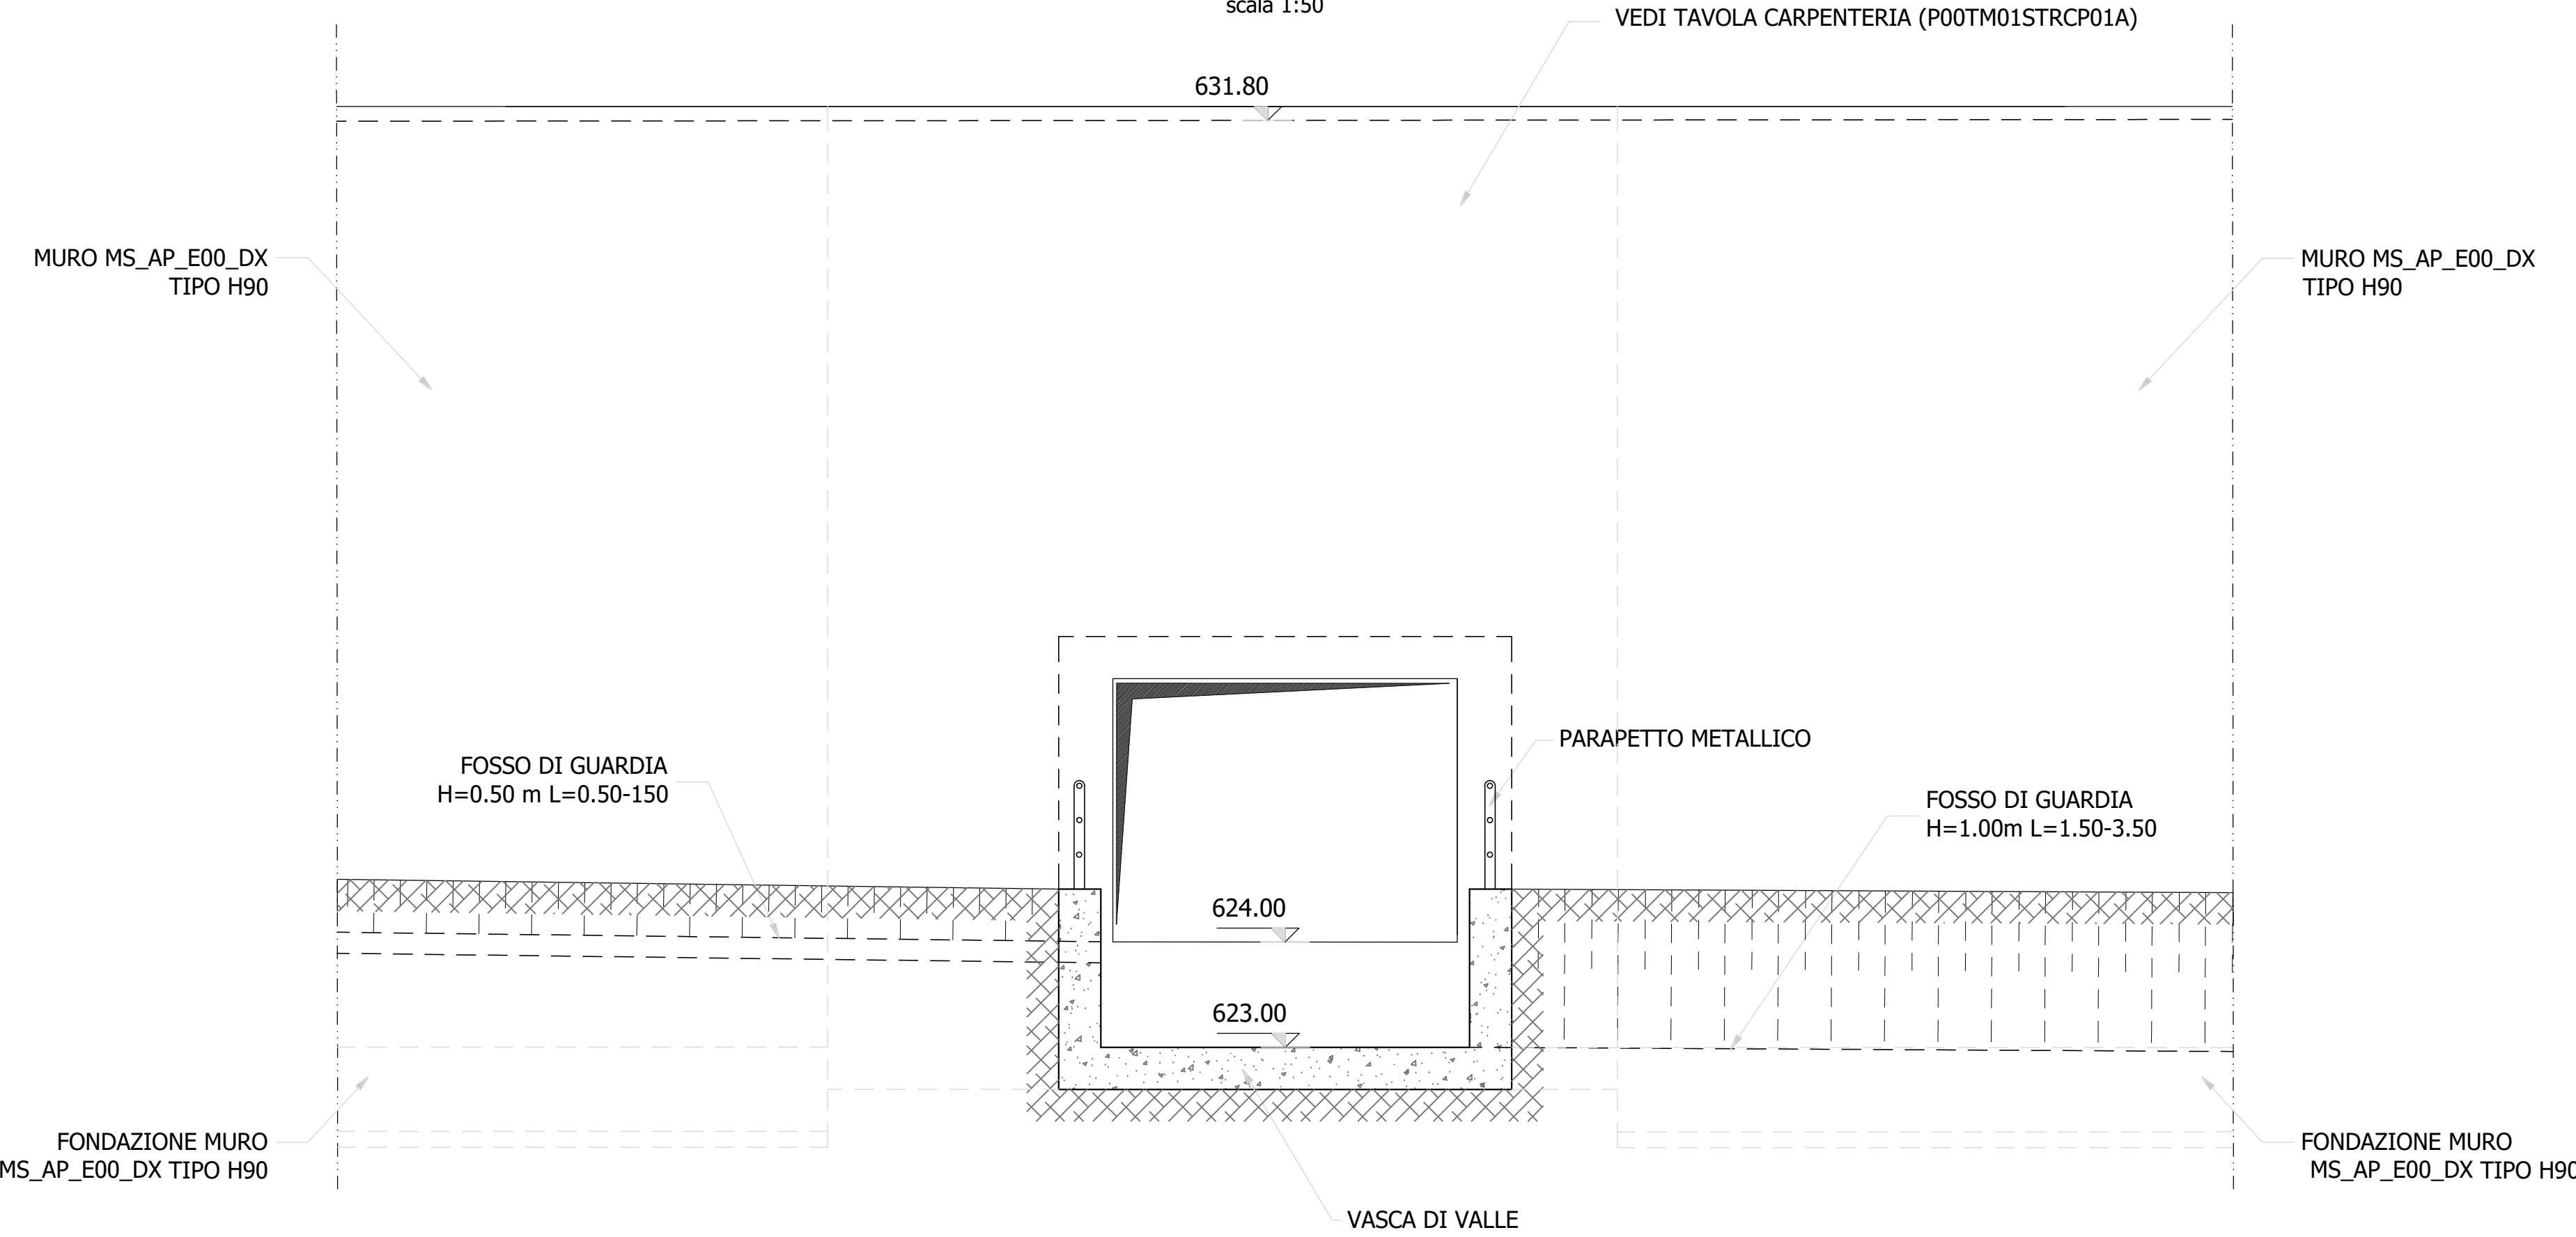



Direzione Progettazione e Realizzazione Lavori

S.S. 284 "Occidentale Etna"

Ammodernamento del Tratto Adrano - Catania

1° lotto Adrano - Paternò

PROGETTO DEFINITIVO

COD. PA712

PROGETTAZIONE: ANI VIA - SERING - VDP - BRENG

PROGETTISTA E RESPONSABILE DELL'INTEGRAZIONE DELLE PRESTAZIONI SPECIALISTICHE:
Ing. Giovanni Pagano (Ord. Ing. Prov. Roma 27298)
RESPONSABILI D'AREA:
Responsabile Tracciato stradale: Dott. Ing. Massimo Capasso (Ord. Ing. Prov. Roma 28071)
Responsabile Strutture: Dott. Ing. Giovanni Pizzuto (Ord. Ing. Prov. Roma 27298)
Responsabile Sicurezza e Impianti: Dott. Ing. Sergio Di Mola (Ord. Ing. Prov. Roma 28752)
Responsabile Antiruido: Dott. Ing. Francesco Venturi (Ord. Ing. Prov. Roma 14683)
GEOLOGO:
Dott. Geol. Enrico Curatolo (Ord. Geo. Regione Sicil. 998)
COORDINATORE SICUREZZA IN FASE DI PROGETTAZIONE:
Dott. Ing. Sergio Di Mola (Ord. Ing. Prov. Palermo 2872)
RESPONSABILE SIA:
Dott. Ing. Francesco Venturi (Ord. Ing. Prov. Roma 14683)
VISTO: IL RESPONSABILE DEL PROCEDIMENTO:
Dott. Ing. Massimo Capasso



OPERE D'ARTE MINORI

TOMBINI - ASSE PRINCIPALE

TOMBINO TM 01 pk 0+131.10

PIANTA, SEZIONE LONGITUDINALE E SEZIONI TRASVERSALI

CODICE PROGETTO	NOME FILE	REVISIONE	SCALA
PROGETTO DPPA0712 D 20	PA712_FOOTM01STRD01_A		
ELAB. FOOTM01STRD101		A	varie
D		-	-
C		-	-
B		-	-
A	EMISSIONE	OTT 2020	RILASCIATO
REV.	DESCRIZIONE	DATA	REDATTO
		VERIFICATO	APPROVATO