




TOMBINO TM_02 Ø1500 PK 0+821.10
PIANTA
scala 1:50

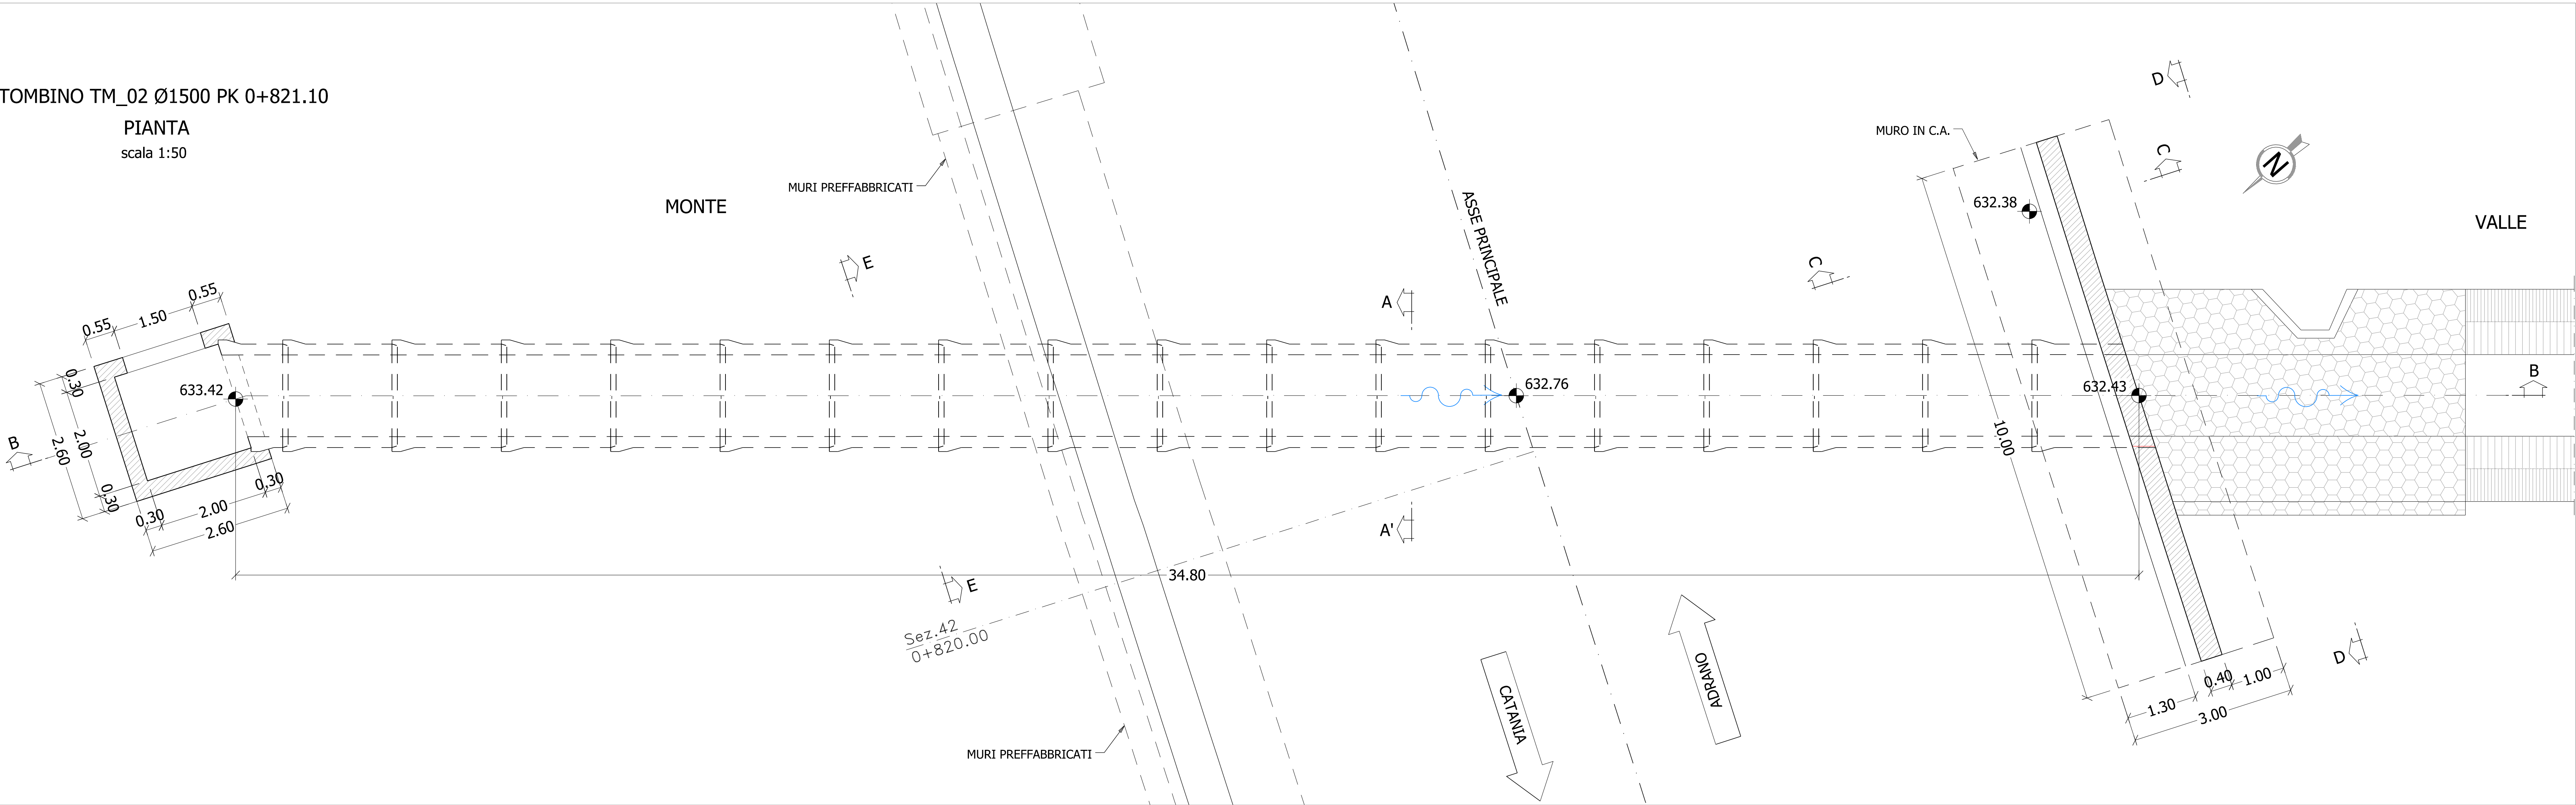


SEZIONE LONGITUDINALE B-B
scala 1:50

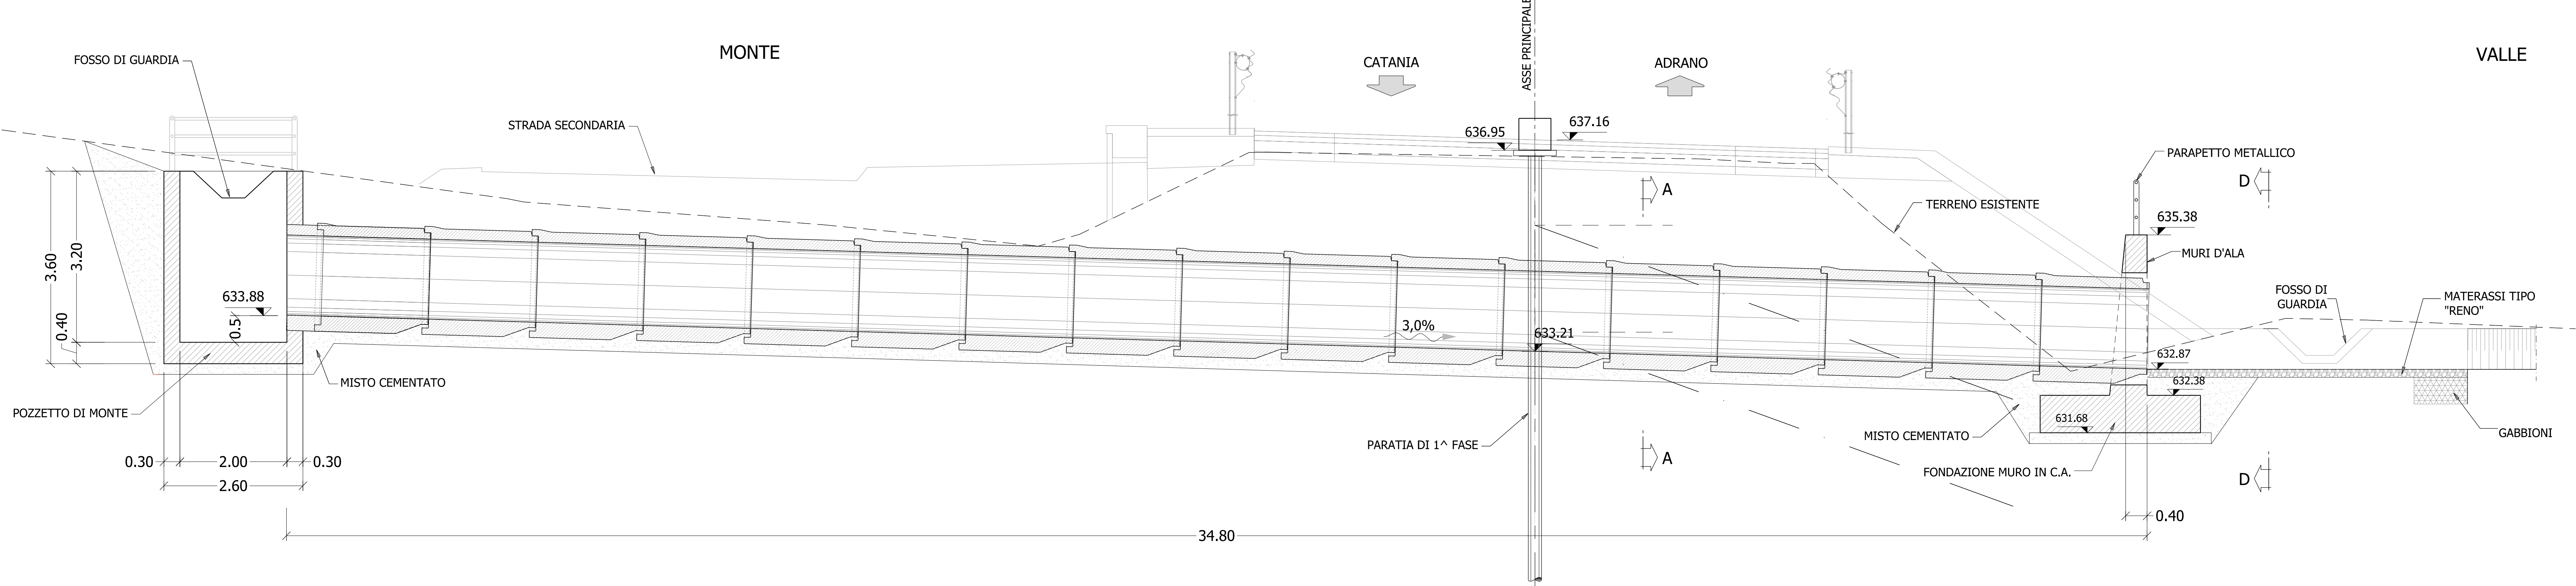


SEZIONE C-C
scala 1:50

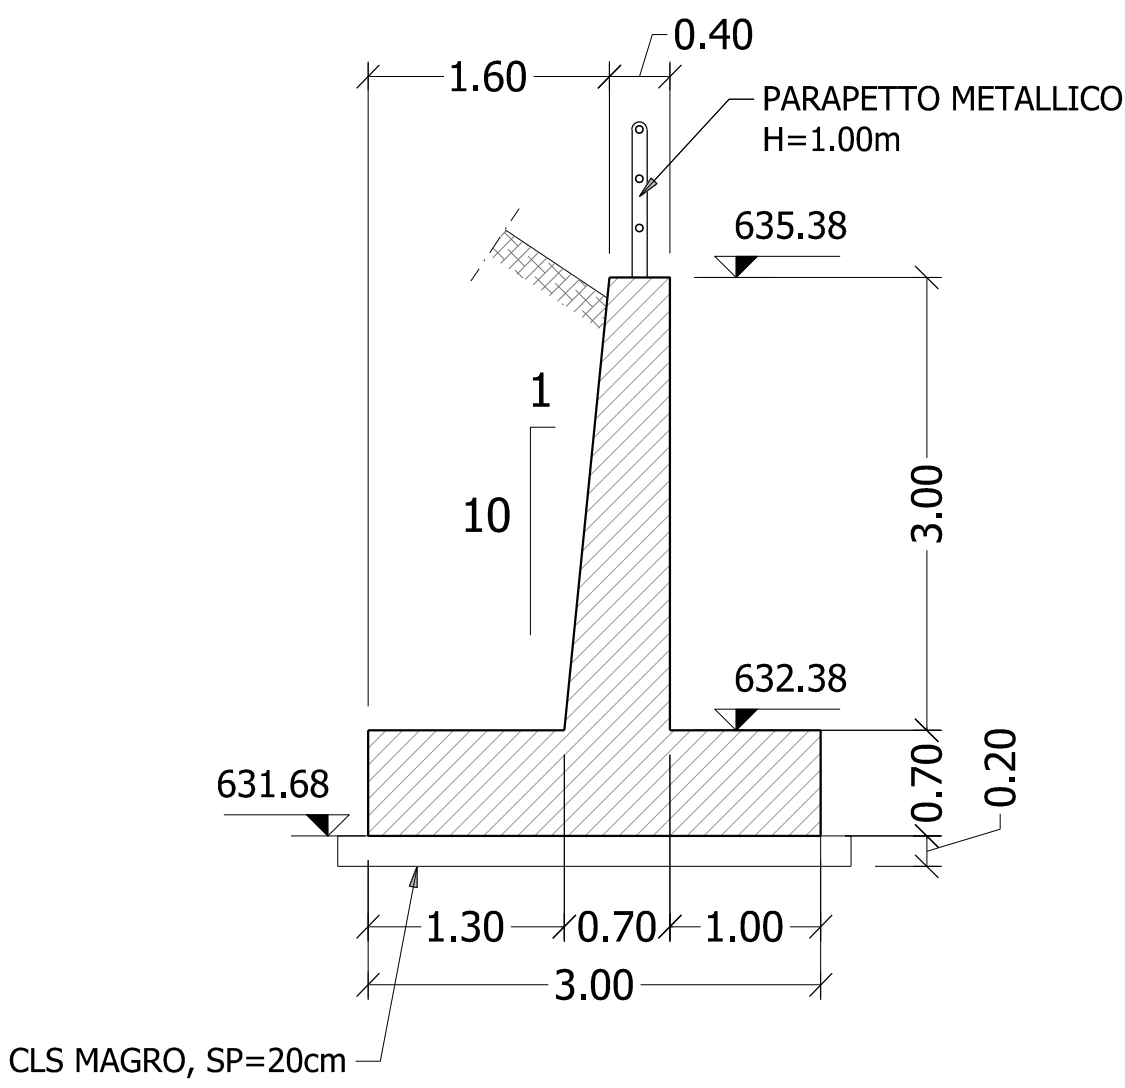


VISTA FRONTALE D-D
scala 1:50

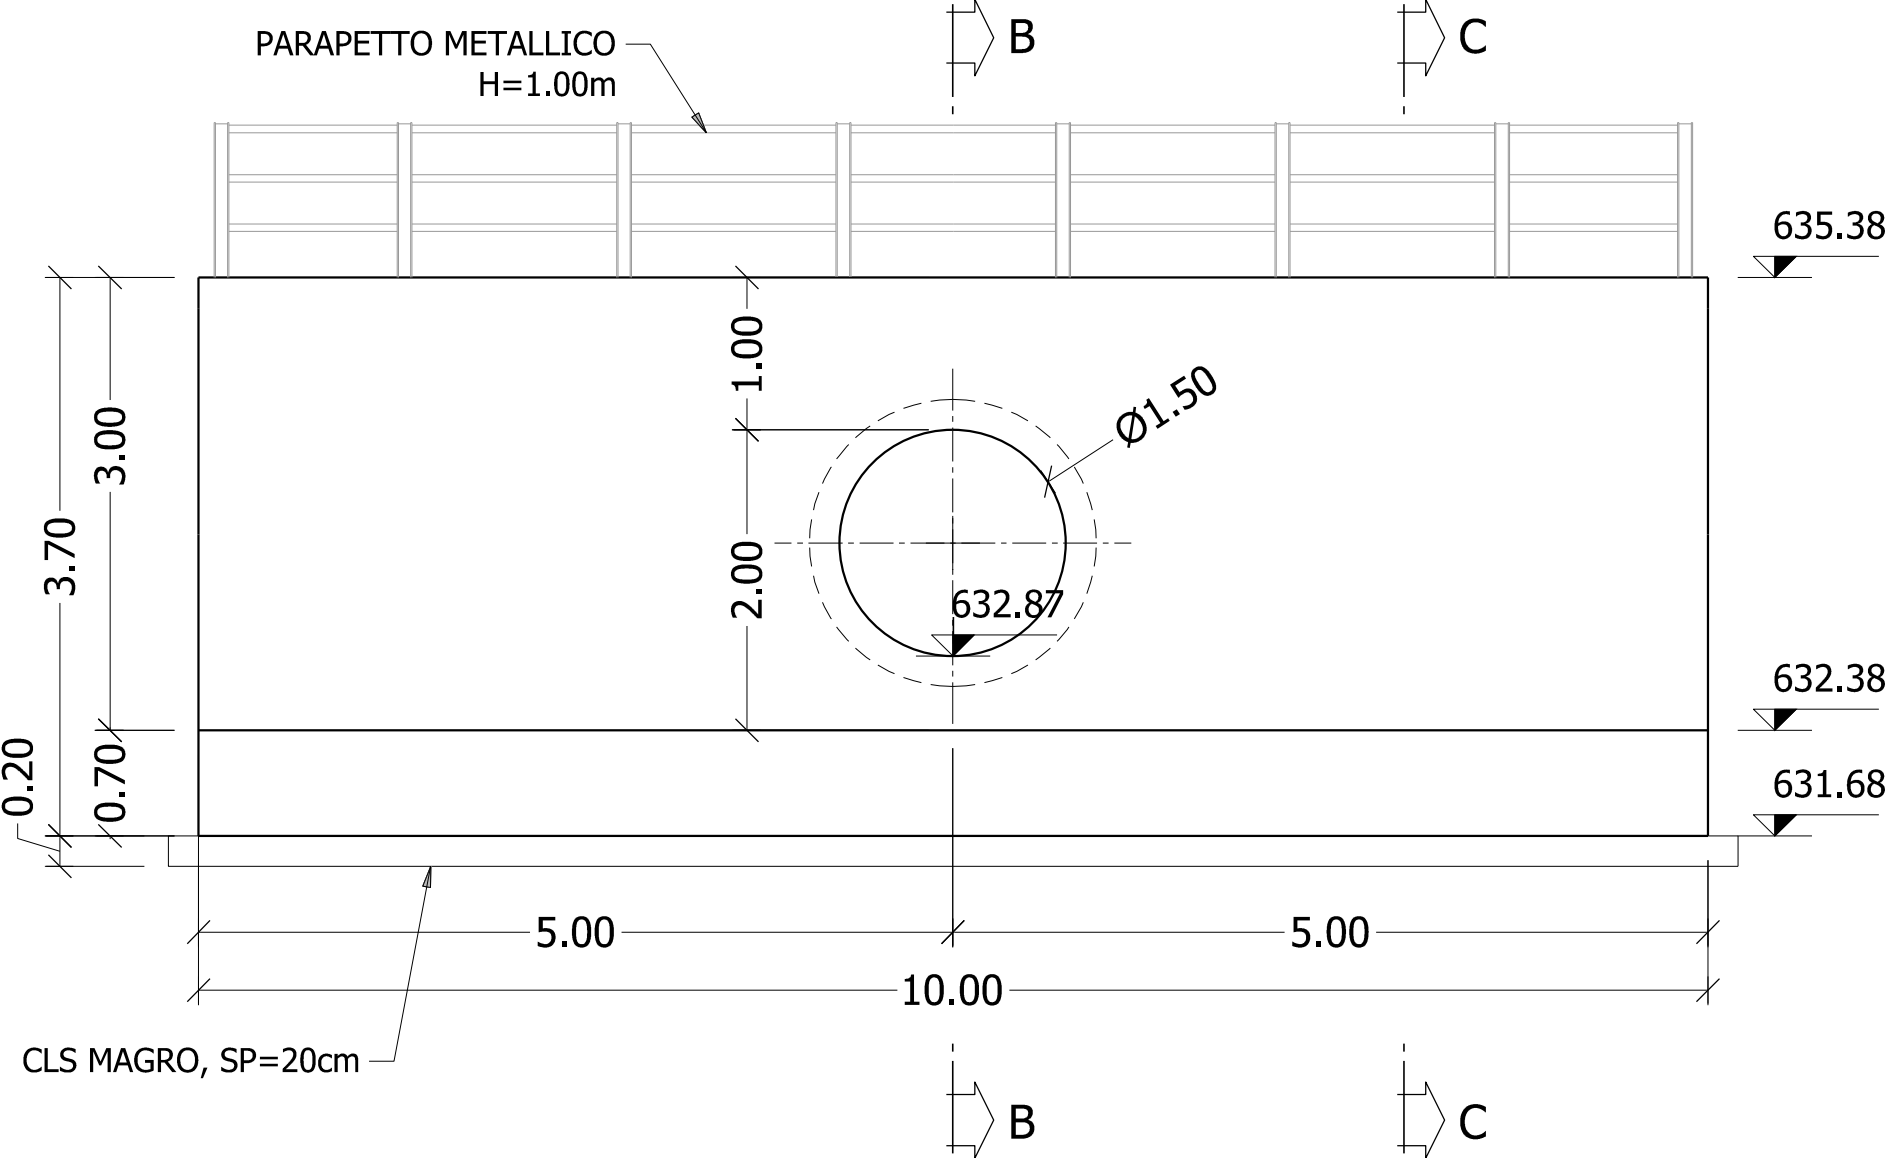

TUBO IN C.A. DN 1500
SEZIONE A-A
scala 1:50

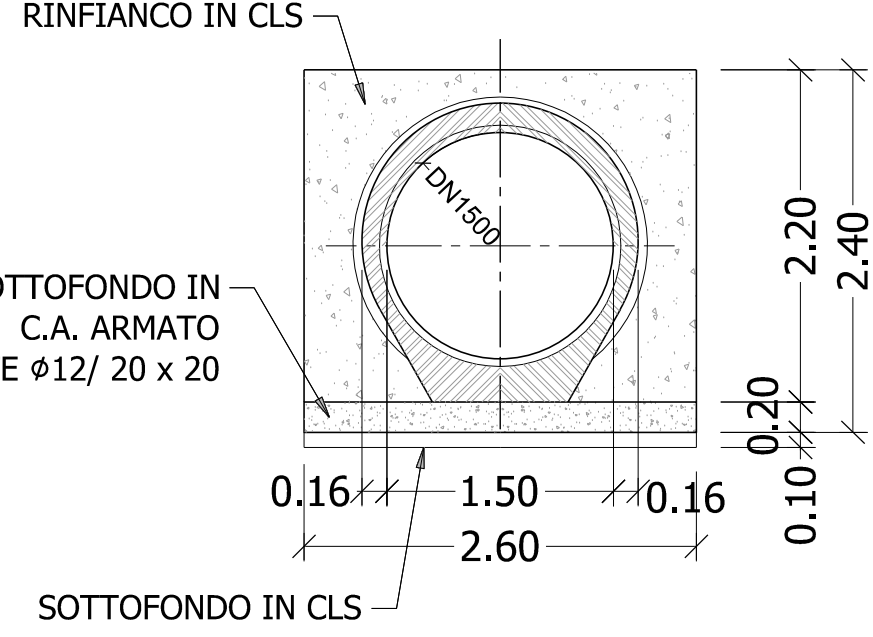

INCIDENZA D'ARMATURA:
- MURI IN C.A. 90 kg/mc

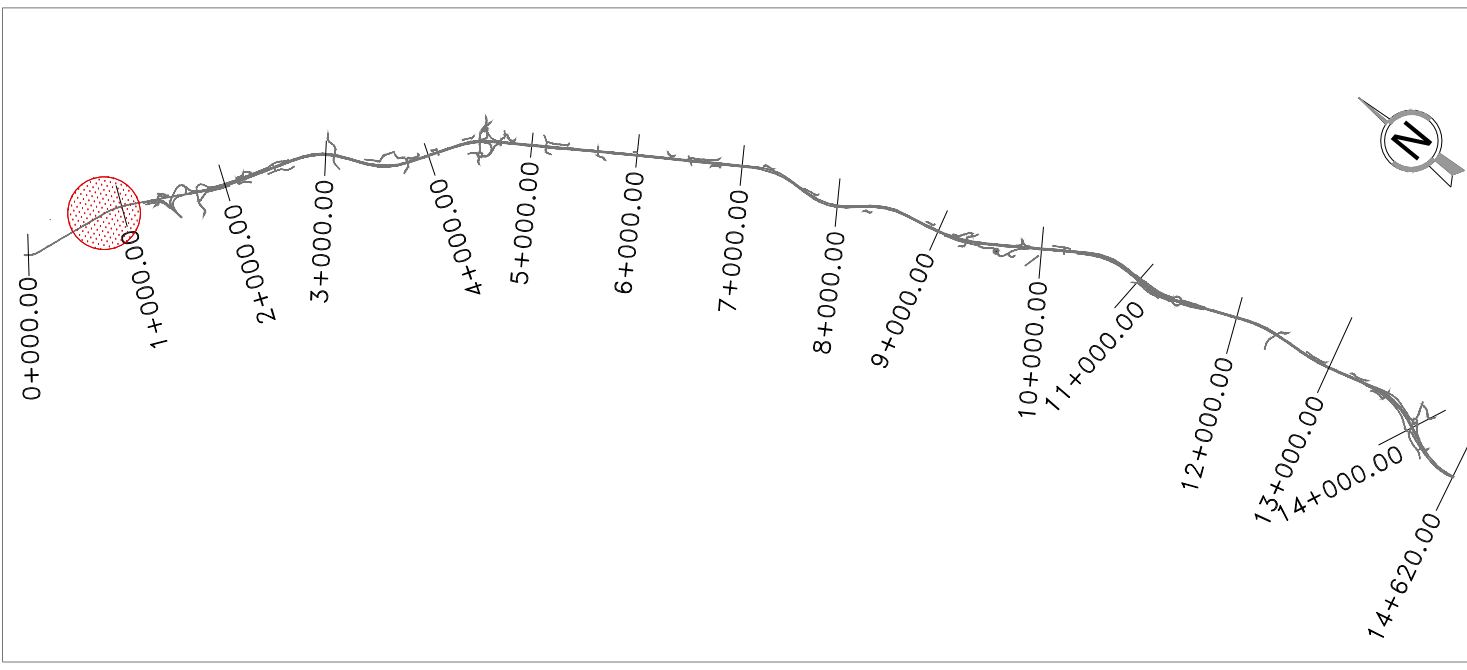



Direzione Progettazione e Realizzazione Lavori

S.S. 284 "Occidentale Etna"

Ammodernamento del Tratto Adrano - Catania


1° lotto Adrano - Paternò

PROGETTO DEFINITIVO

COD. P4712

PROGETTAZIONE: ANAS - DIREZIONE PROGETTAZIONE E REALIZZAZIONE LAVORI

PROGETTISTA:
Responsabile: Ingegneri operativi (Dott. Ing. Giovanni Pizzuto)
Responsabile: Ingegneri operativi (Dott. Ing. Massimo Capasso)
Responsabile: Ingegneri operativi (Dott. Ing. Sergio Di Masi)
Responsabile: Ingegneri operativi (Dott. Ing. Francesco Veltri)

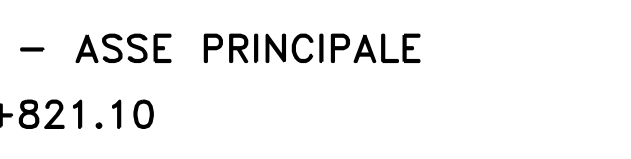GRUPPO DI PROGETTAZIONE


GEOLOGO:
Dott. Ing. Maria Capasso
COORDINATORE SICUREZZA IN FASE DI PROGETTAZIONE:
Dott. Ing. Sergio Di Masi
VISTO: IL RESPONSABILE DEL PROCEDIMENTO
Dott. Ing. Maria Capasso

OPERE D'ARTE MINORI					
ATTRaversamenti IDRAULICI - ASSE PRINCIPALE					
TOMBINO pk 0+821.10					
CARPENTERIE					
CODICE PROGETTO	UN. PROG.	ANNO	NOME FILE	REVISIONE	SCALA:
PROGETTO			P00_TM02_STR_CP01_A		
D					
C					
B					
A					
EMISSIONE					
REV.	DESCRIZIONE	DATA	REDATTO	VERIFICATO	APPROVATO