
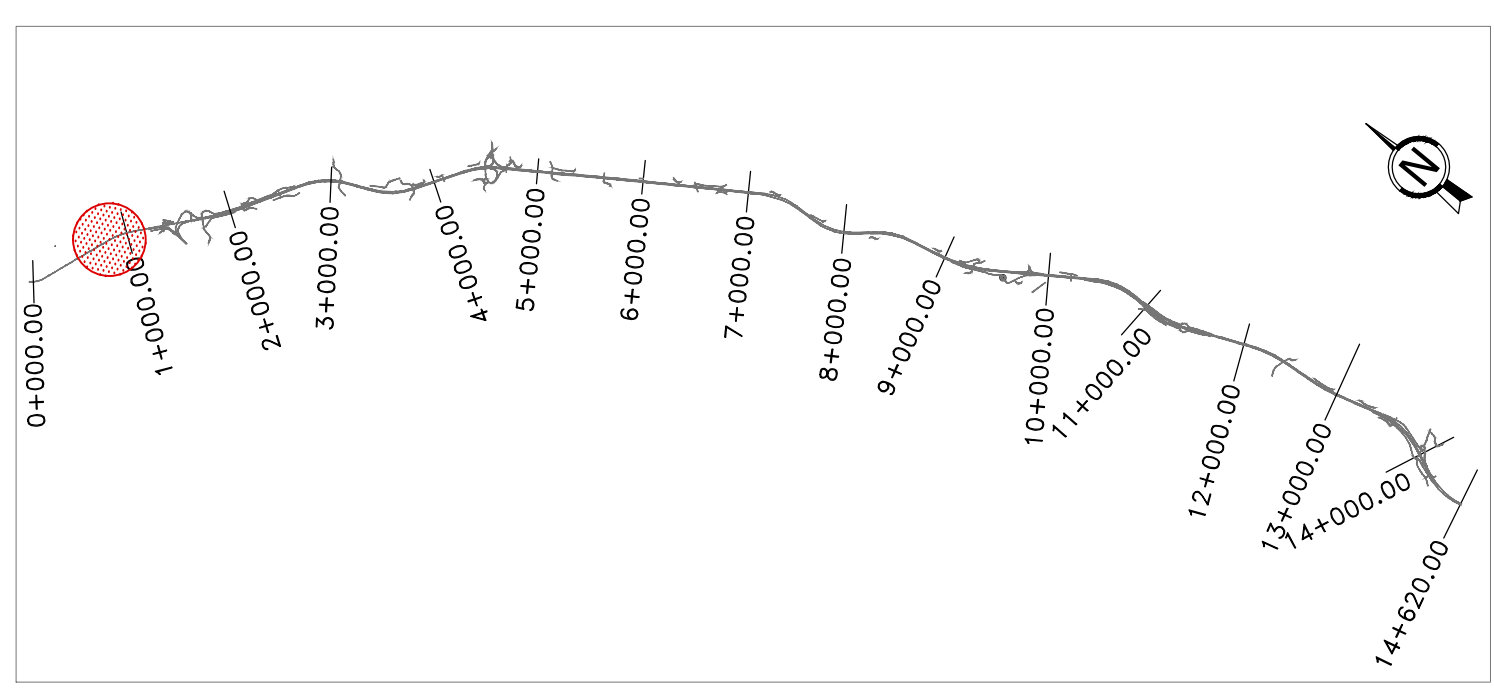
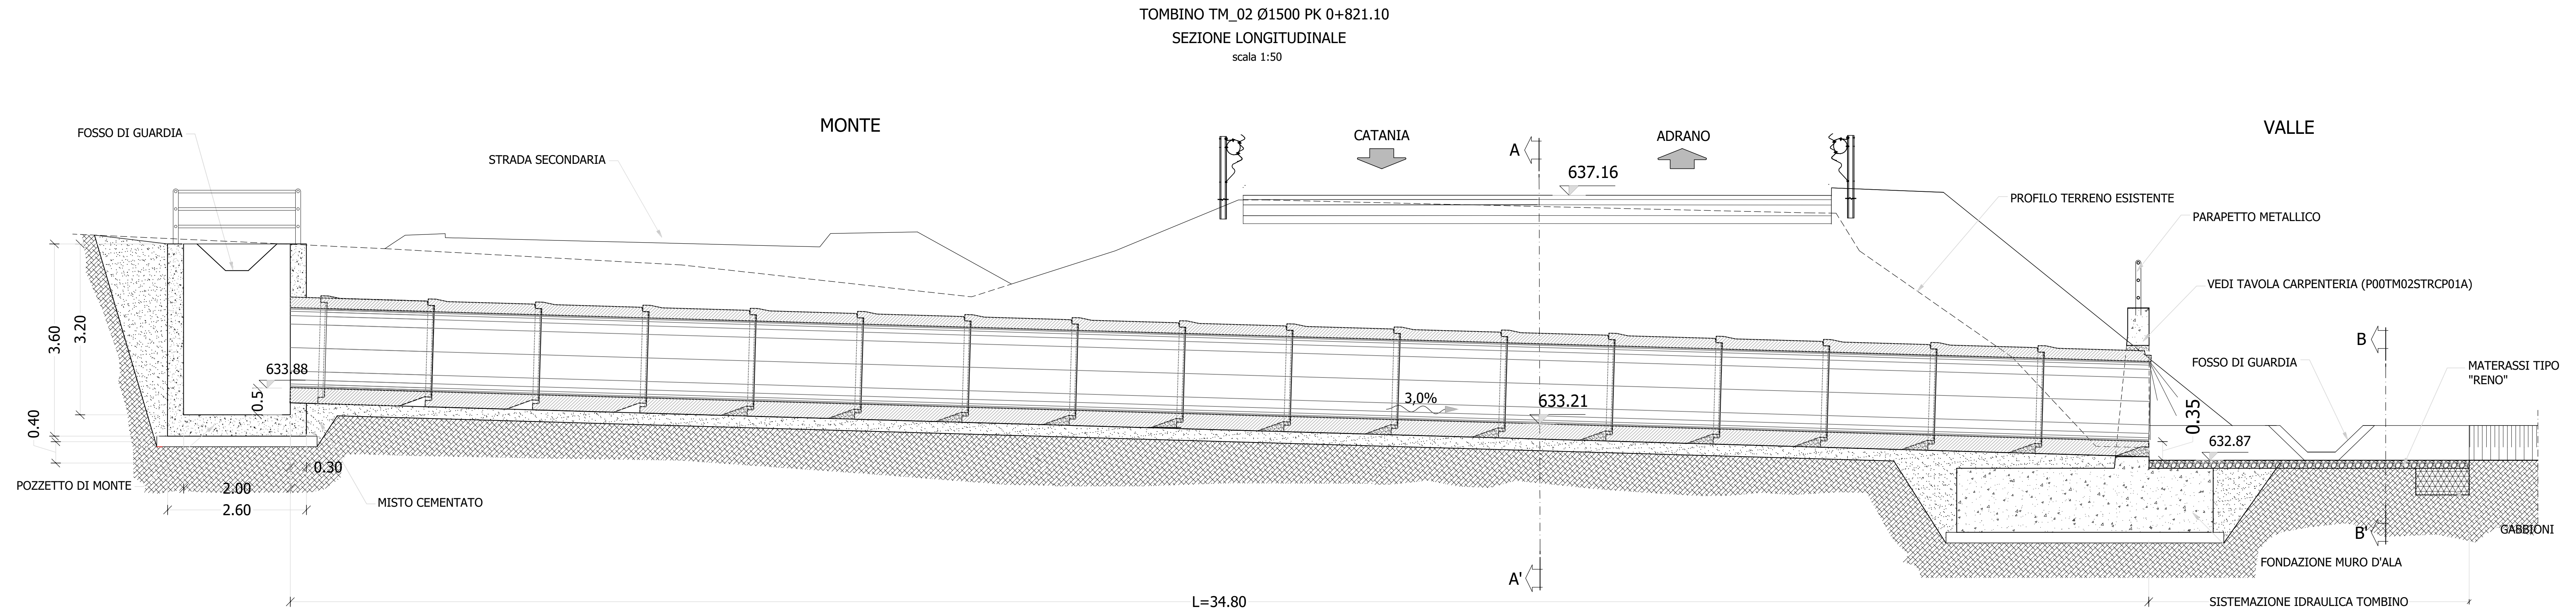


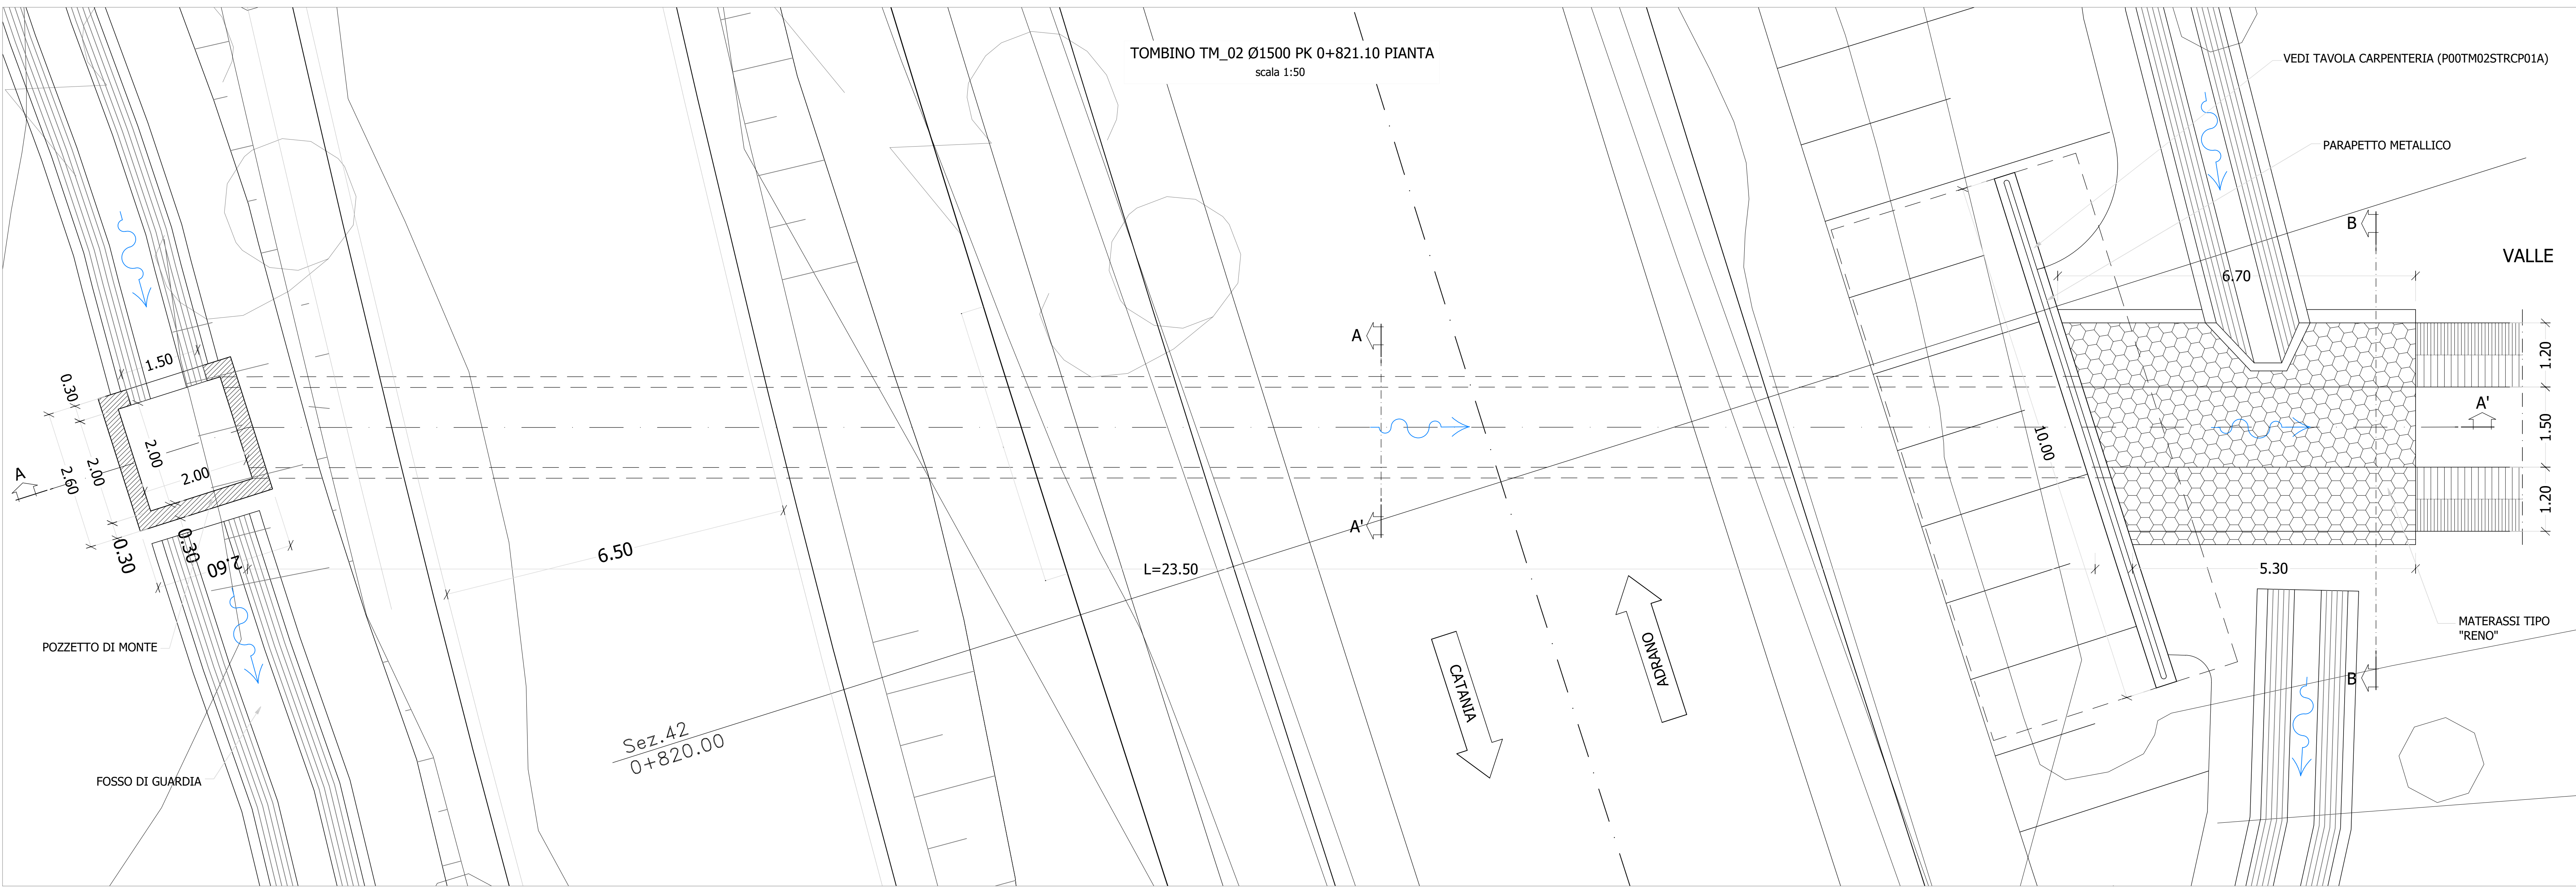

GRUPPO FS ITALIANE

Direzione Progettazione e Realizzazione Lavori

S.S. 284 "Occidentale Etna"

Ammodernamento del Tratto Adrano - Catania

1° lotto Adrano - Paternò

PROGETTO DEFINITIVO

cod. PA712

PROGETTAZIONE: ATI VIA - SERING - VDP - BRENG

PROGETTISTA E RESPONSABILE DELL'INTEGRAZIONE DELLE PRESTAZIONI SPECIALISTICHE: GRUPPO DI PROGETTAZIONE

RESPONSABILI D'AREA:

- Responsabile Tracciato Stradale: Dott. Ing. Massimo Capasso
- Responsabile Strutture: Dott. Ing. Giovanni Pizzos
- Responsabile Strutture, Geotecnica e Impianti: Dott. Ing. Sergio Di Majo
- Responsabile Idraulica: Dott. Ing. Francesco Ventura
- Responsabile Elettrica: Dott. Ing. Francesco Ventura

COORDINATORE SICUREZZA IN FASE DI PROGETTAZIONE: Dott. Ing. Sergio Di Majo

RESPONSABILE SIA: Dott. Ing. Francesco Ventura

VISTO: IL RESPONSABILE DEL PROCEDIMENTO: Dott. Ing. Massimo Capasso

OPERE D'ARTE MINORI

TOMBINI - ASSE PRINCIPALE

TOMBINO TM_02 Ø1500 pk 0+821.10

PIANTE, SEZIONE LONGITUDINALE E SEZIONI TRASVERSALI

CODICE PROGETTO	NOME FILE	REVISIONE	SCALA:
PROGETTO: PA712_00TM02STRD101_A	PA712_00TM02STRD101_A	-	-
ELAB: P00TM02STRD101	P00TM02STRD101	A	varie
D		-	-
C		-	-
B		-	-
A	EMISSIONE	OTT 2020	RICHIAMATO
REV.	DESCRIZIONE	DATA	REDDATO