

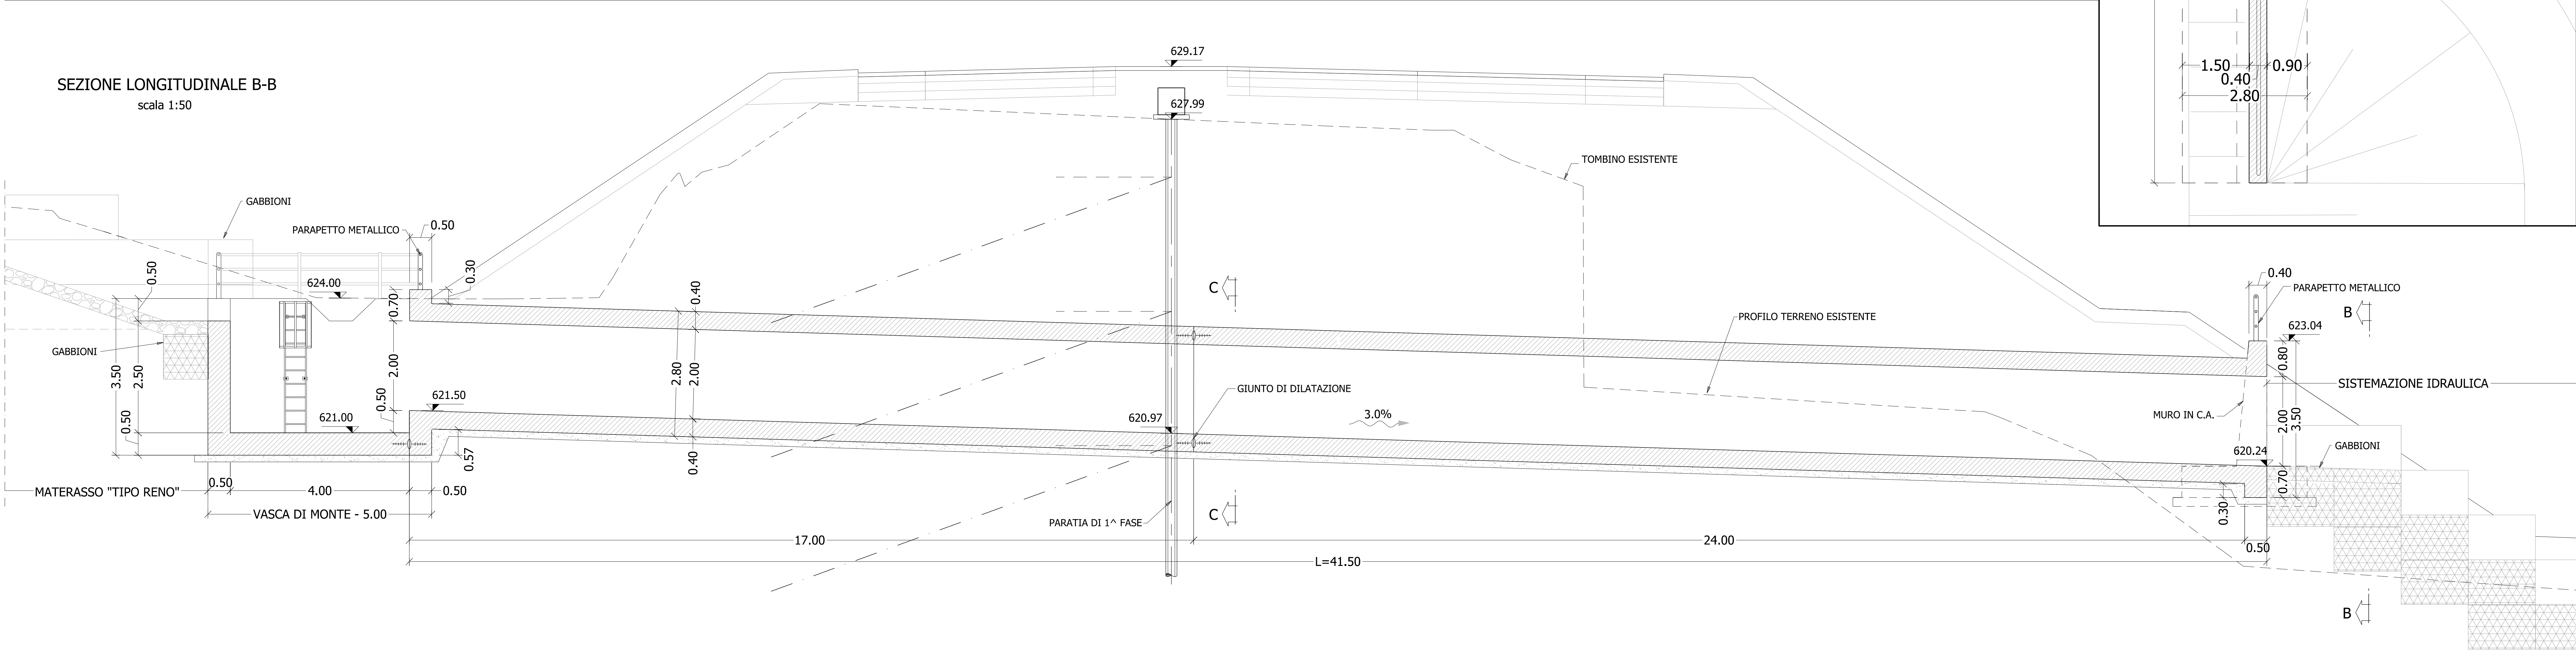
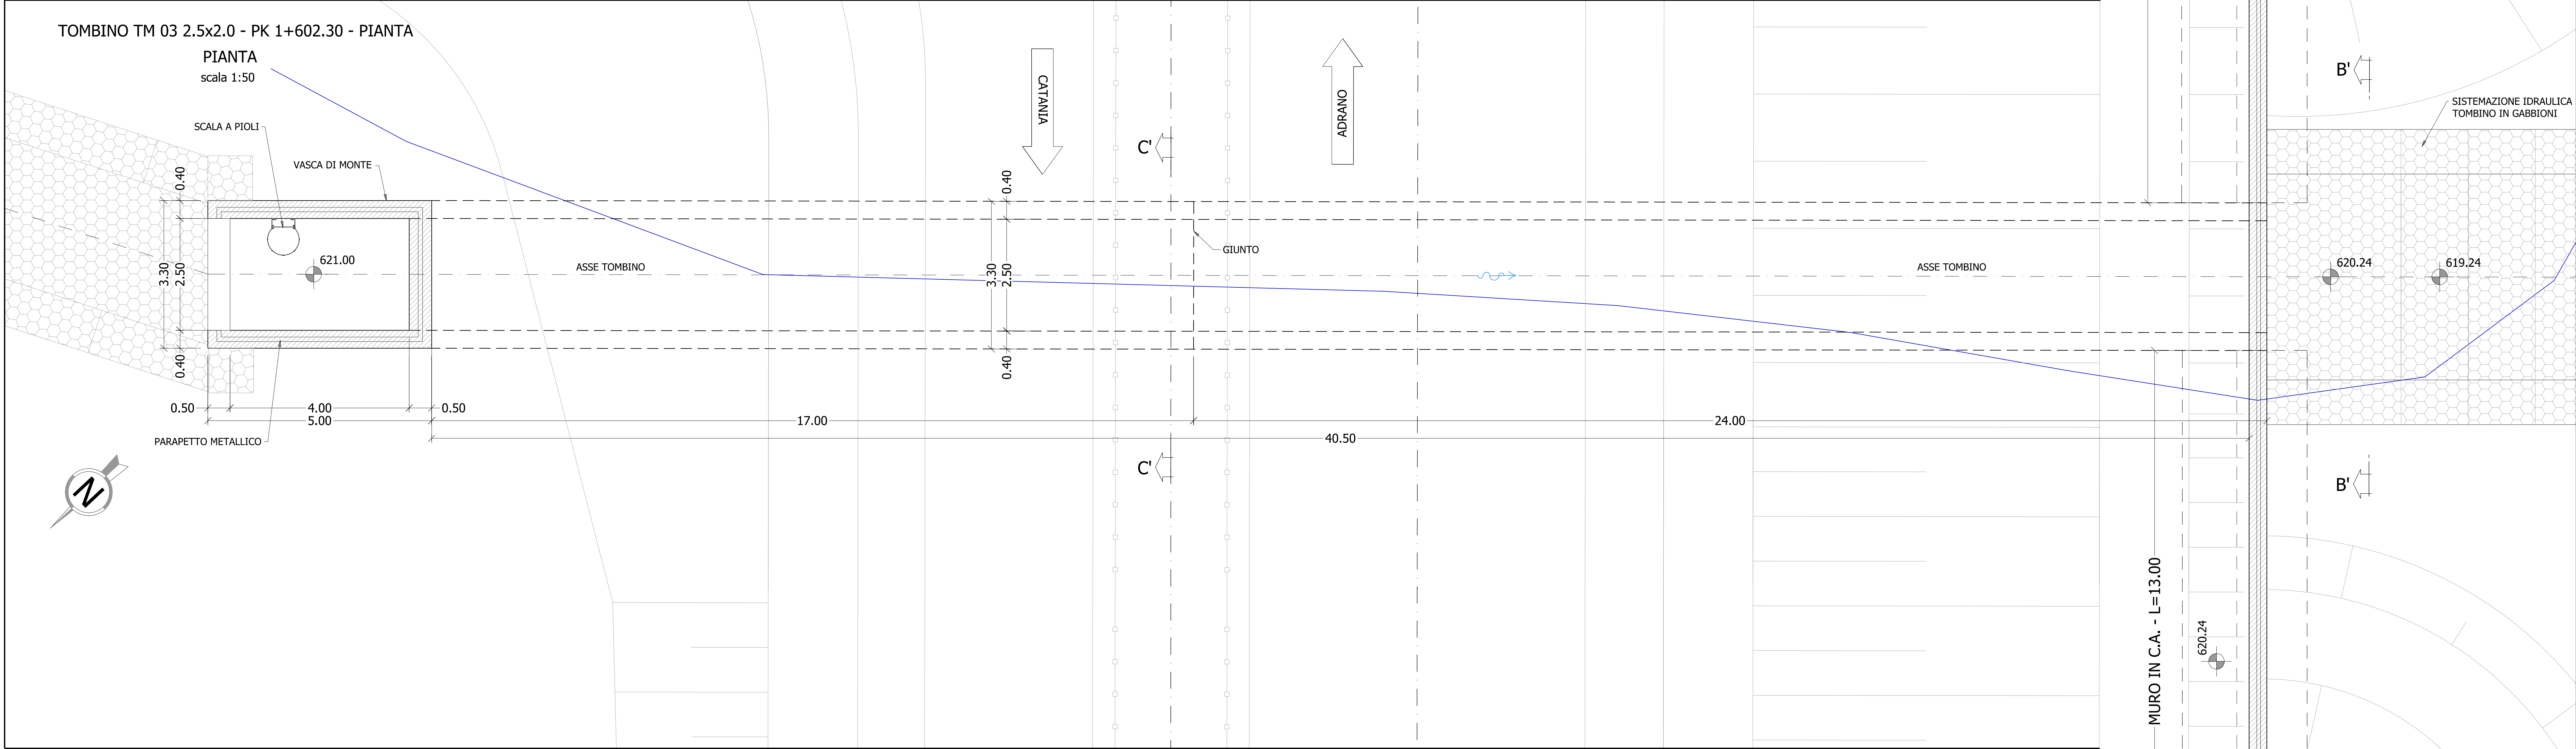


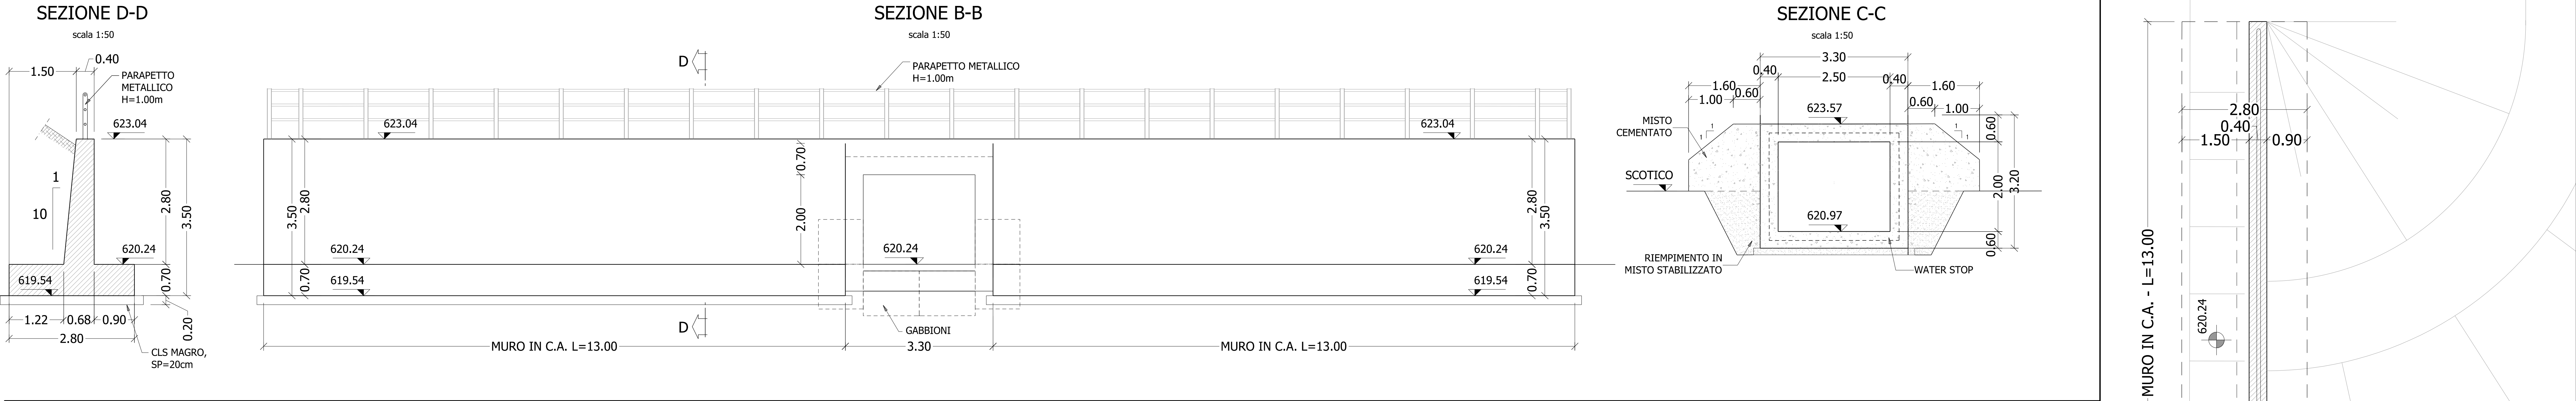

INCIDENZA D'ARMATURA:

- MURI IN C.A.	90 kg/mc
- SCATOLARI	90 kg/mc

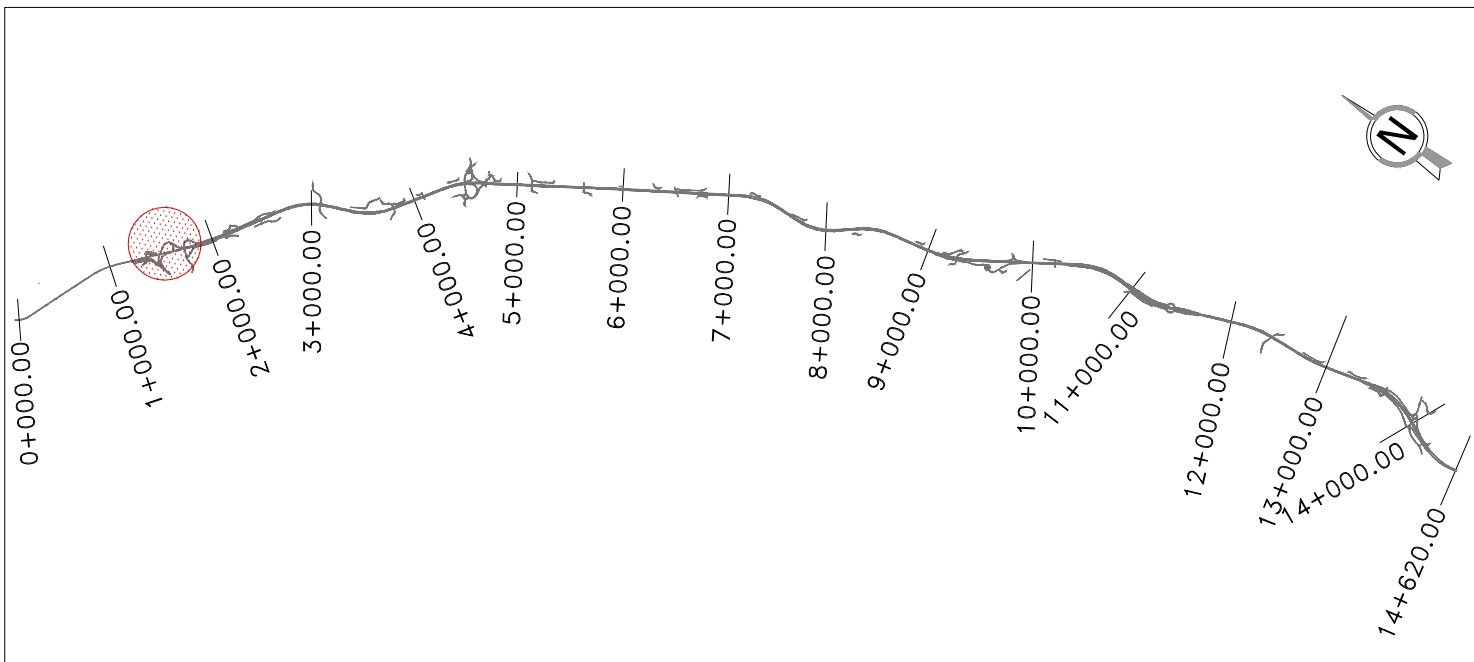

S

anas

GRUPPO FS ITALIANE

Direzione Progettazione e Realizzazione Lavori

S.S. 284 "Occidentale Etnea"

Ammodernamento del Tratto Adrano – Catania

1° lotto Adrano – Paternò

PROGETTO DEFINITIVO

COD. PA712

PROGETTAZIONE: ANAS - DIREZIONE PROGETTAZIONE E REALIZZAZIONE LAVORI

PROGETTISTA:
Responsabile Integratore specializzato Dat. Ing. Giovanni Pappalardo
Responsabile Progettazione Integratore Dat. Ing. Massimo Oliverio
Responsabile Struttura Dat. Ing. Giovanni Pappalardo
Responsabile Idraulica, Geotecnica e Materiali Dat. Ing. Sergio Di Majo
Responsabile Ambientale e SM Dat. Ing. Francesco Veronesi

VIA

INGEGNERIA

SERING

INGEGNERIA

vdp

INGEGNERIA

B.B.ENG

INGEGNERIA

GEOLOGO:
Dat. Ing. Enrico Caracciolo
COORDINATORE SICUREZZA IN FASE DI PROGETTAZIONE:
Dat. Ing. Sergio Di Majo
VISTO: IL RESPONSABILE DEL PROCEDIMENTO
Dat. Ing. Mario Caputo

OPERE D'ARTE MINORI
ATTRaversamenti IDRAULICI - ASSE PRINCIPALE
TOMBINO pk 1+602.30
CARPENTERIE

CODICE PROGETTO
PROGETTO
DPPA0712 D 19

NOME FILE
LIV. PROJ. ANNO
P001TMO3_STR_CP01_A
CODICE ELAB.
P001TMO3STRCP01

REVISIONE
A

SCALA:
1:50

D

C

B

A

EMISSIONE

NOV 2020

1.000000

C-PROVA

SPAZZA

REV.

DESCRIZIONE

DATA

REDDATO

VERIFICATO

APPROVATO