



TOMBINO TM 04 2.0x2.0 - PK 2+707.80 - PIANTA

scala 1:50

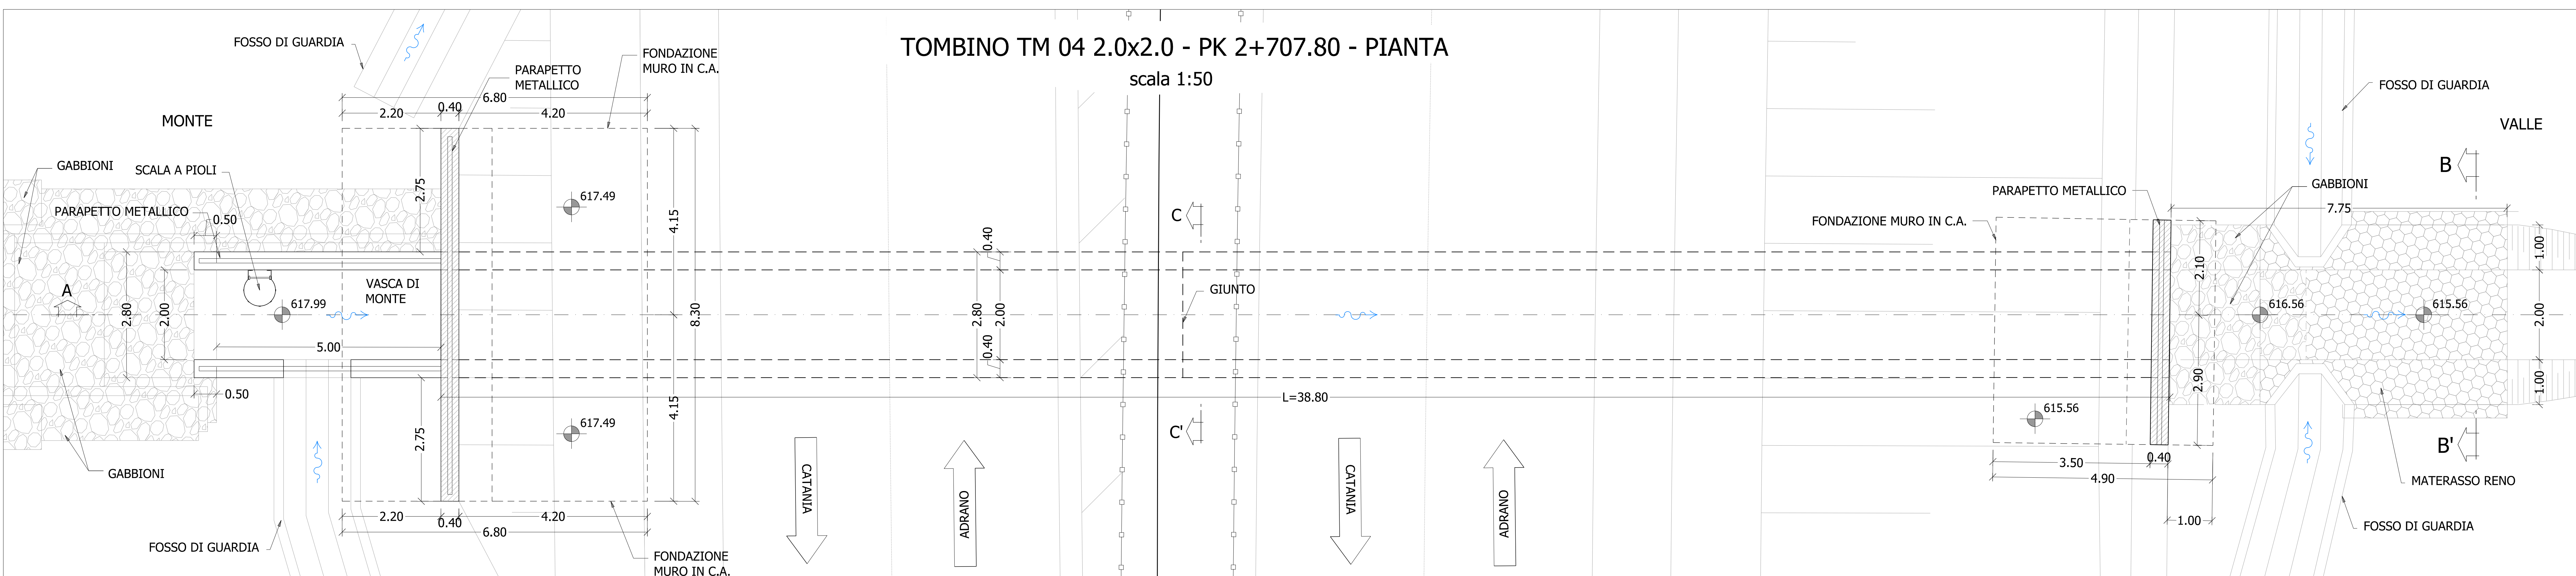


SEZIONE LONGITUDINALE A-A

scala 1:50

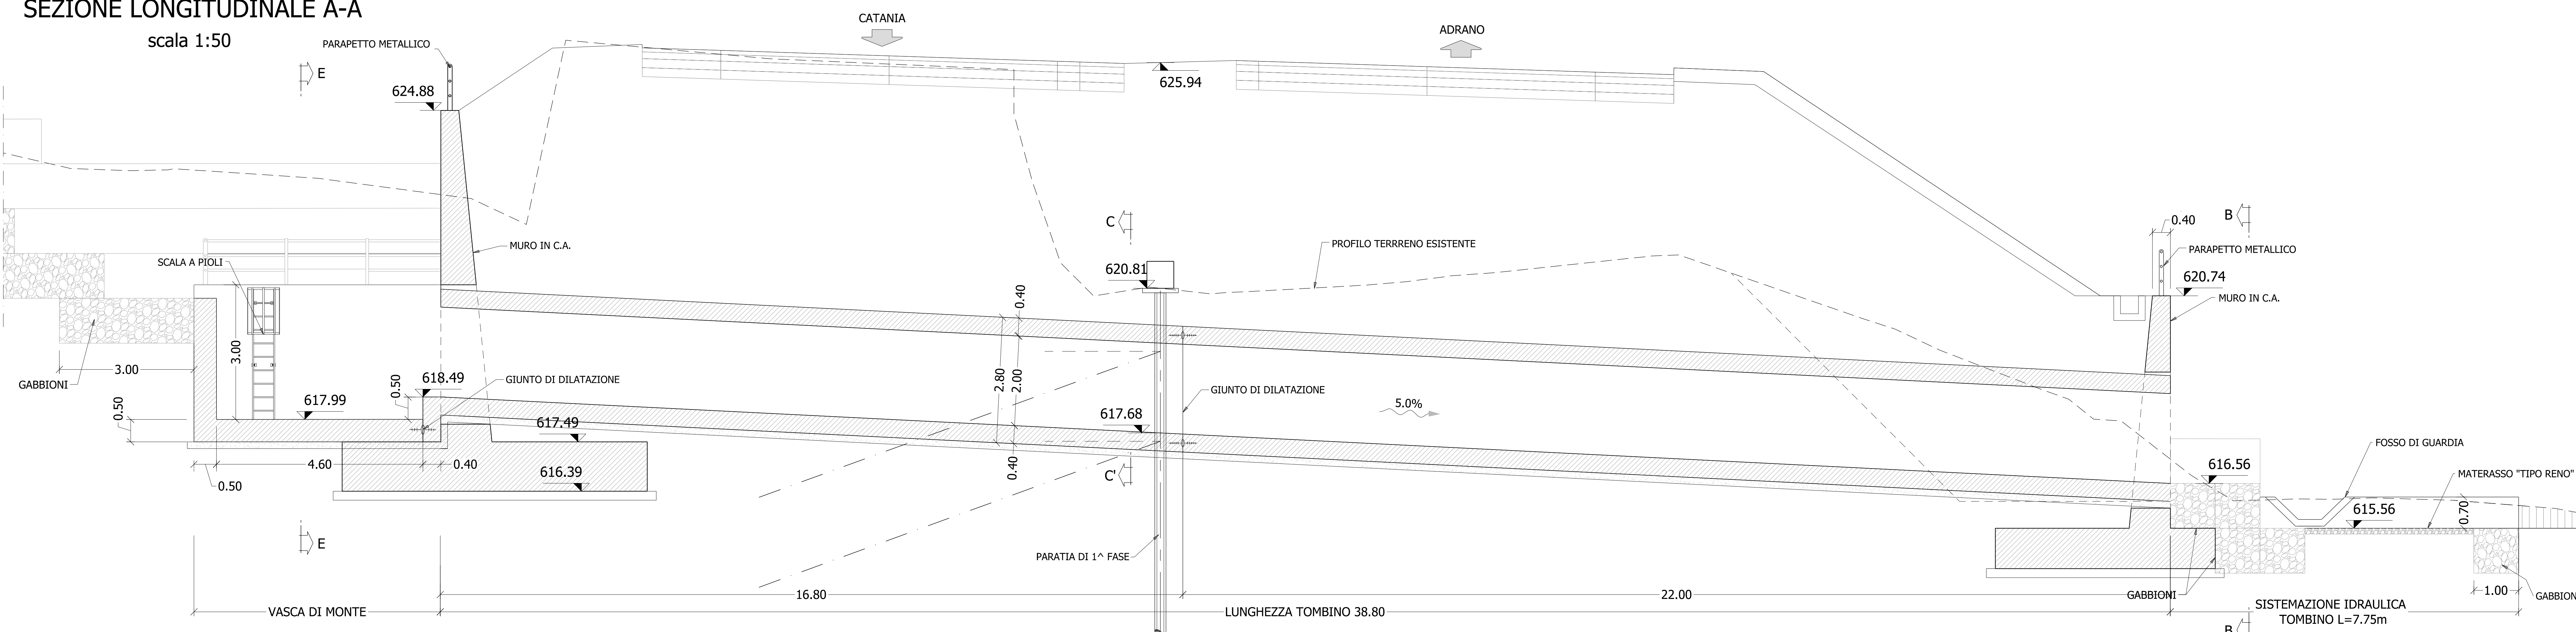


SEZIONE C-C

scala 1:50

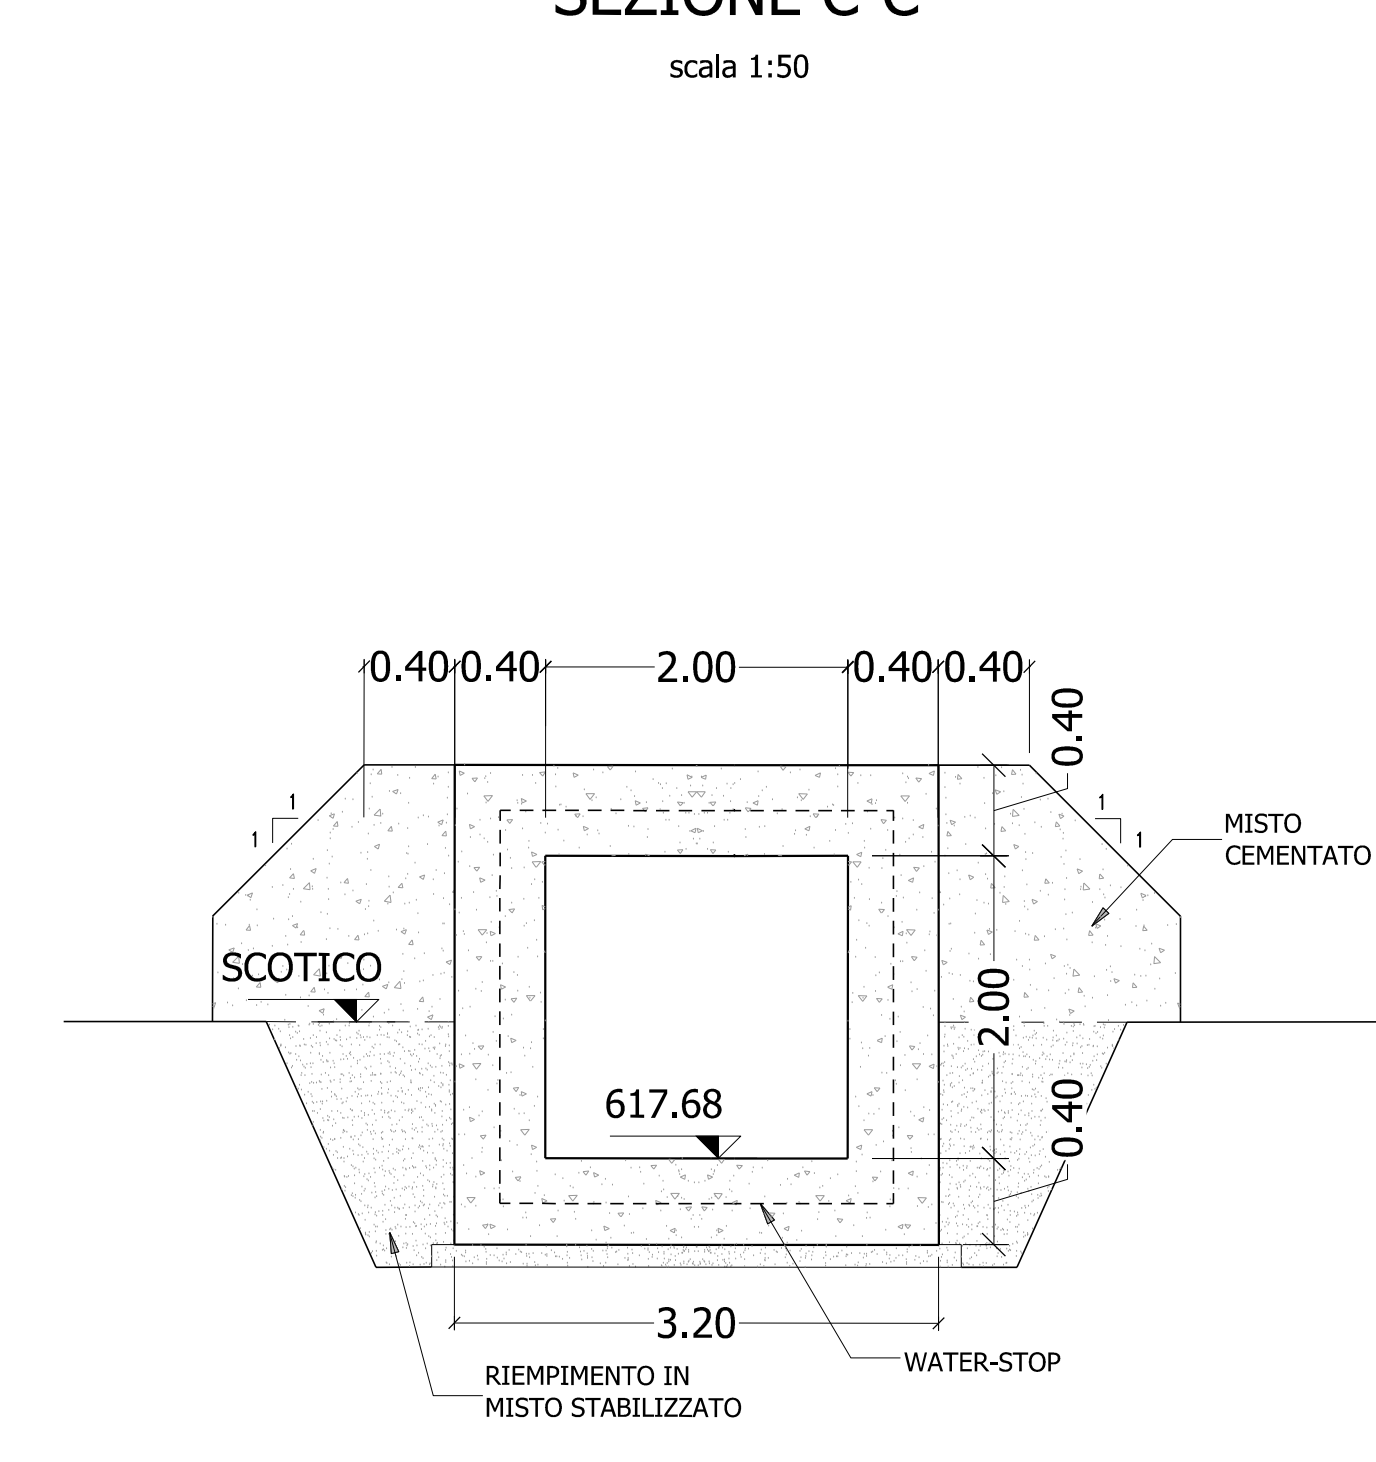


SEZIONE B-B

scala 1:50

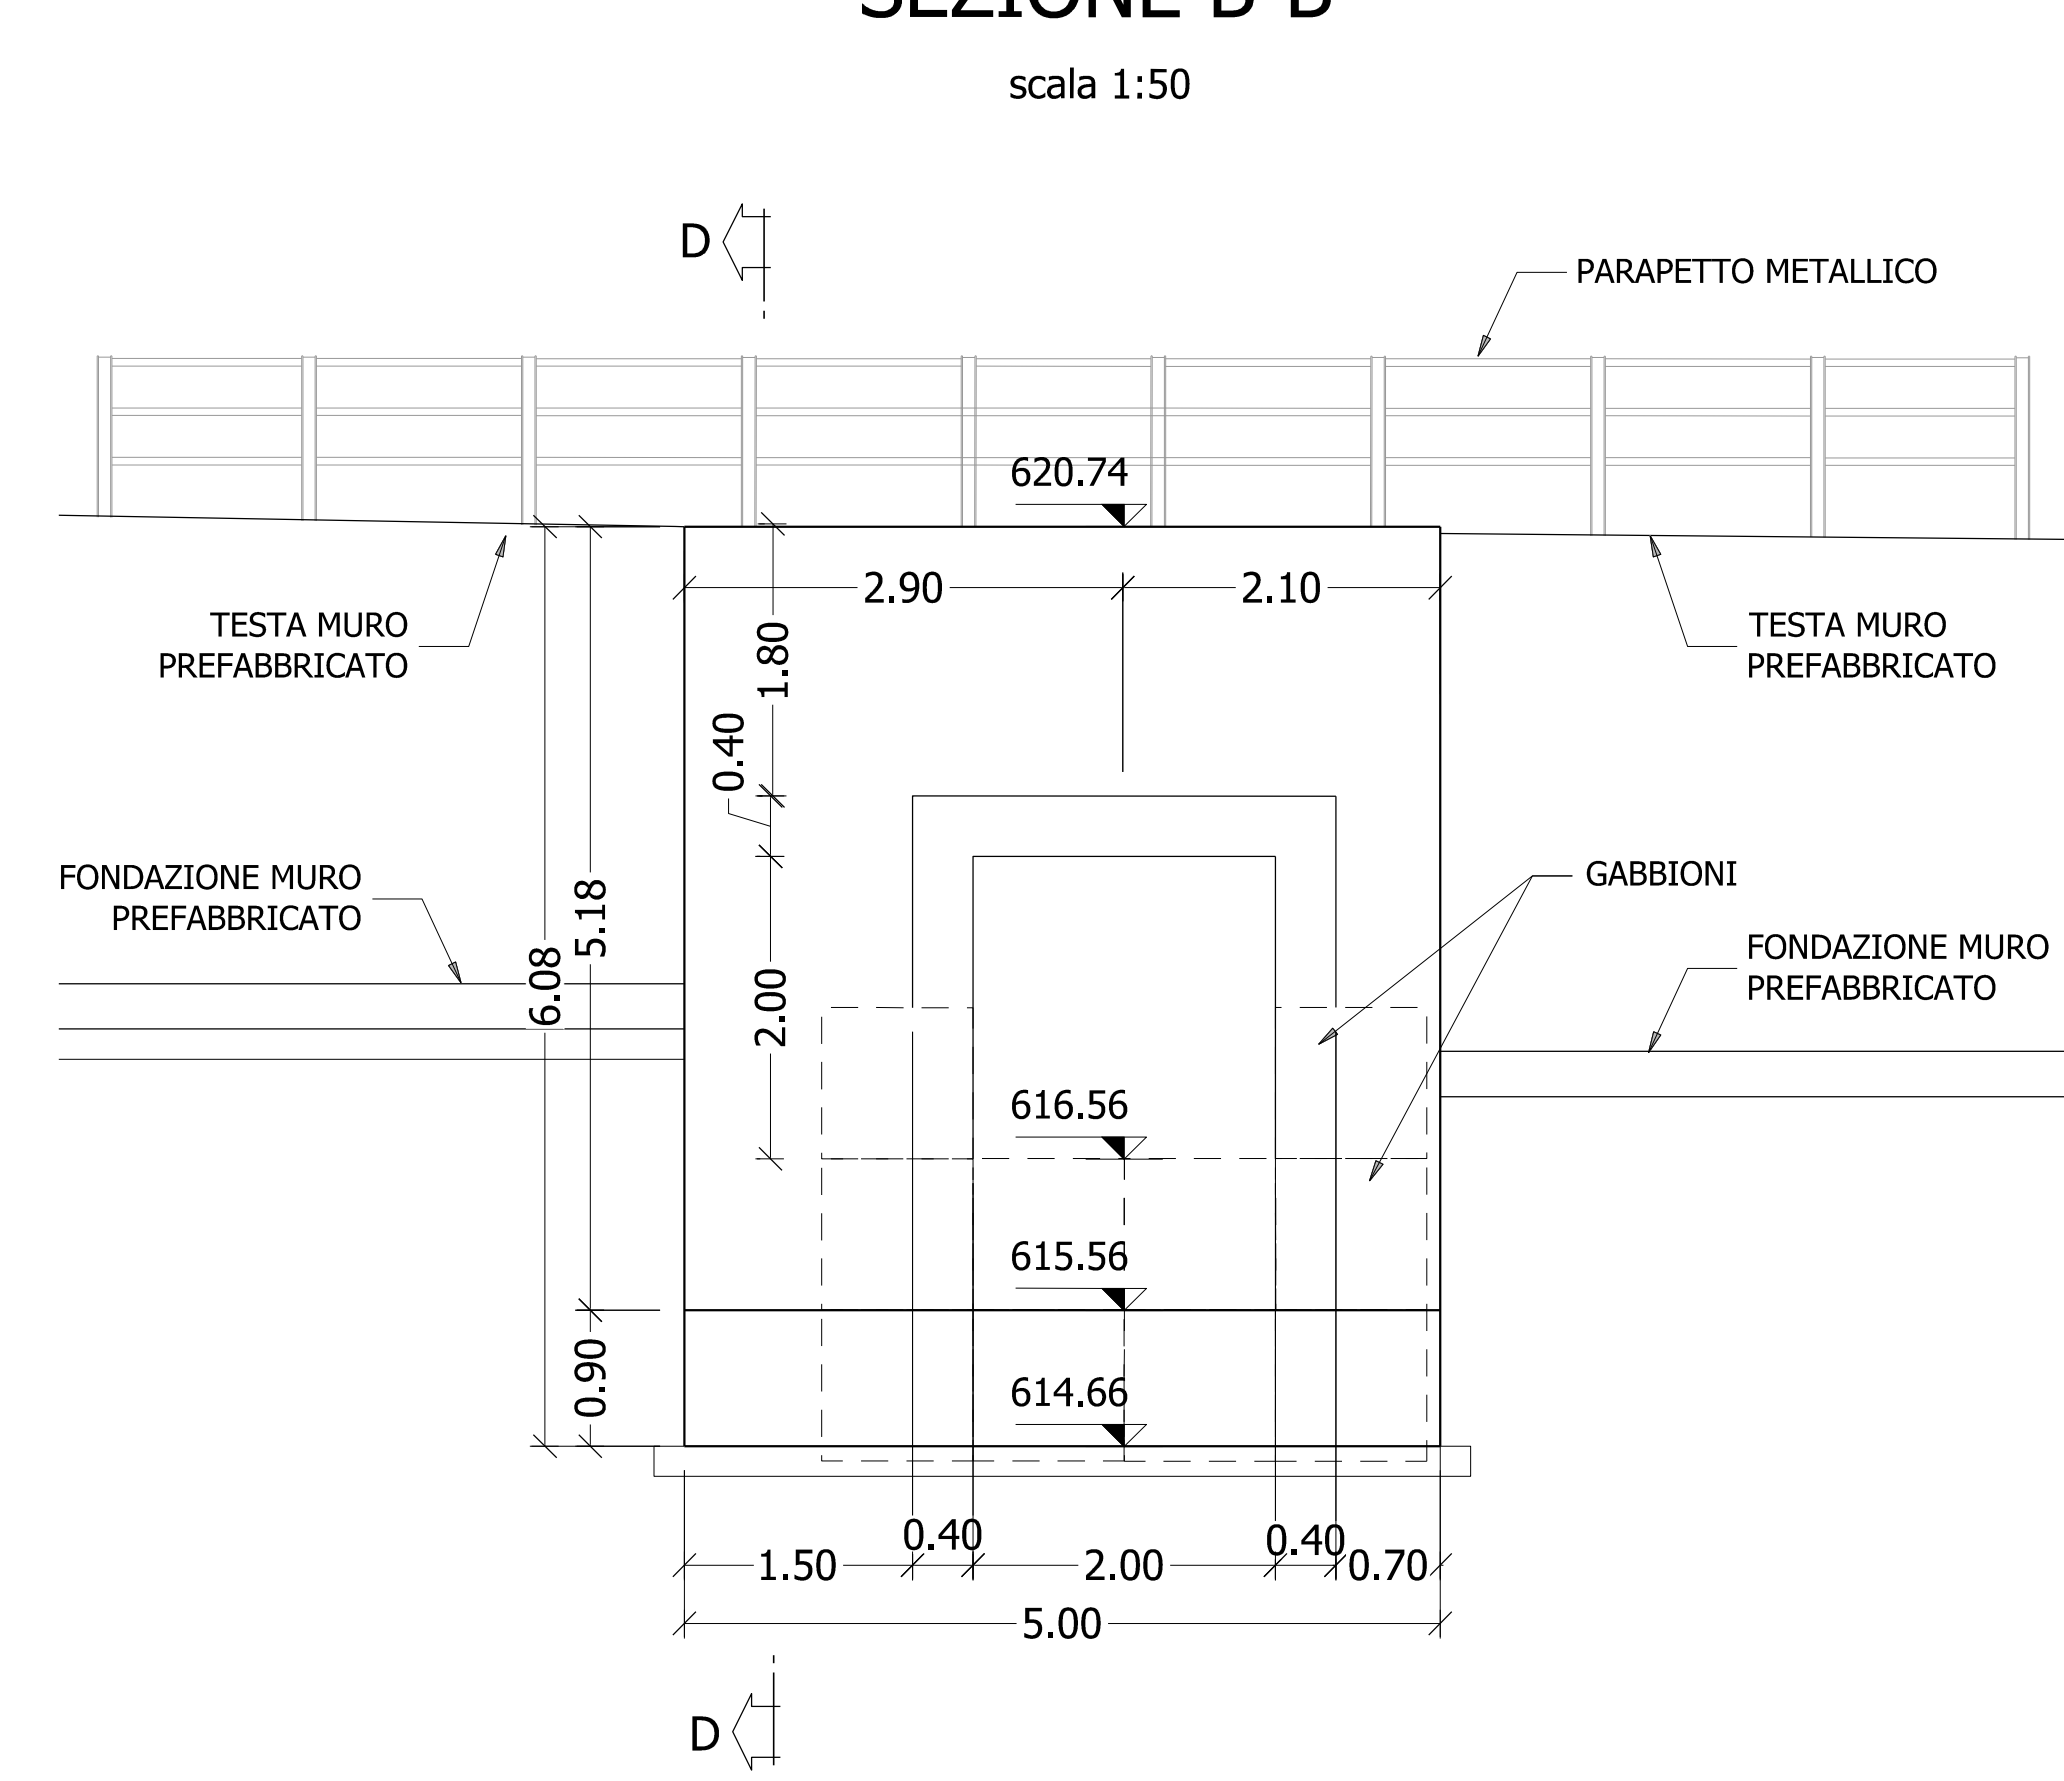


SEZIONE D-D

scala 1:50

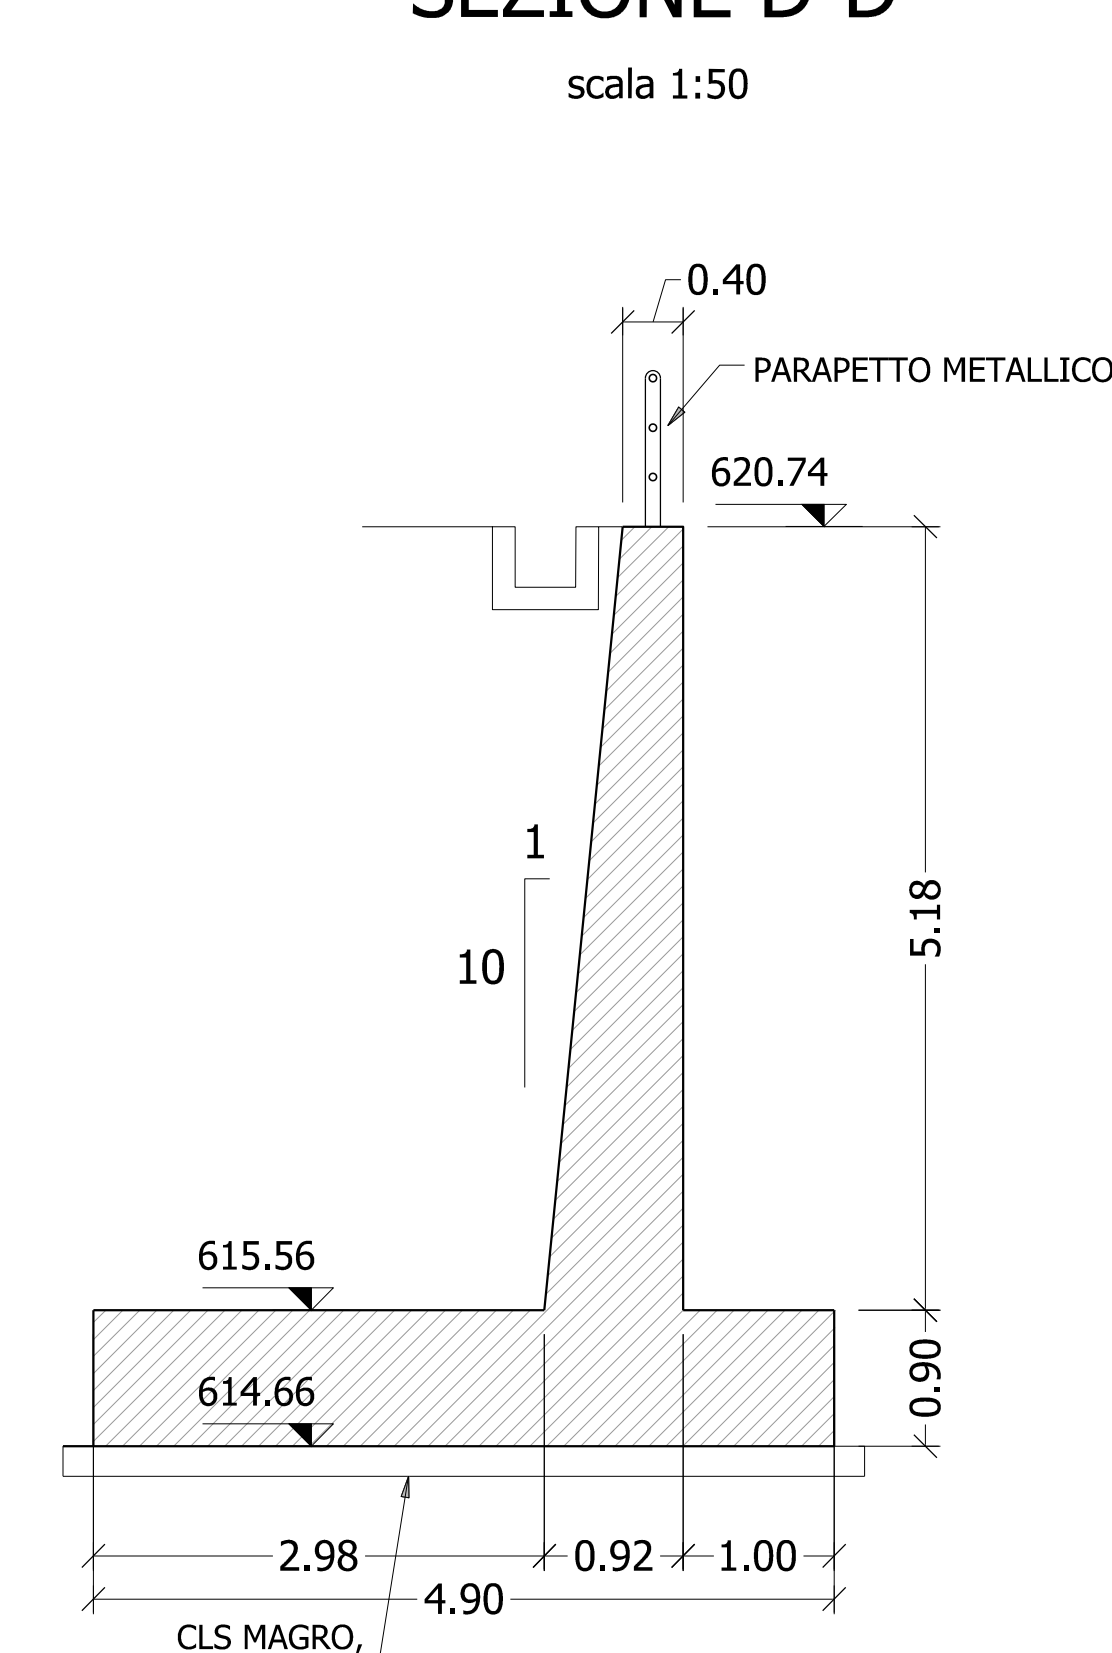



SEZIONE E-E

scala 1:50

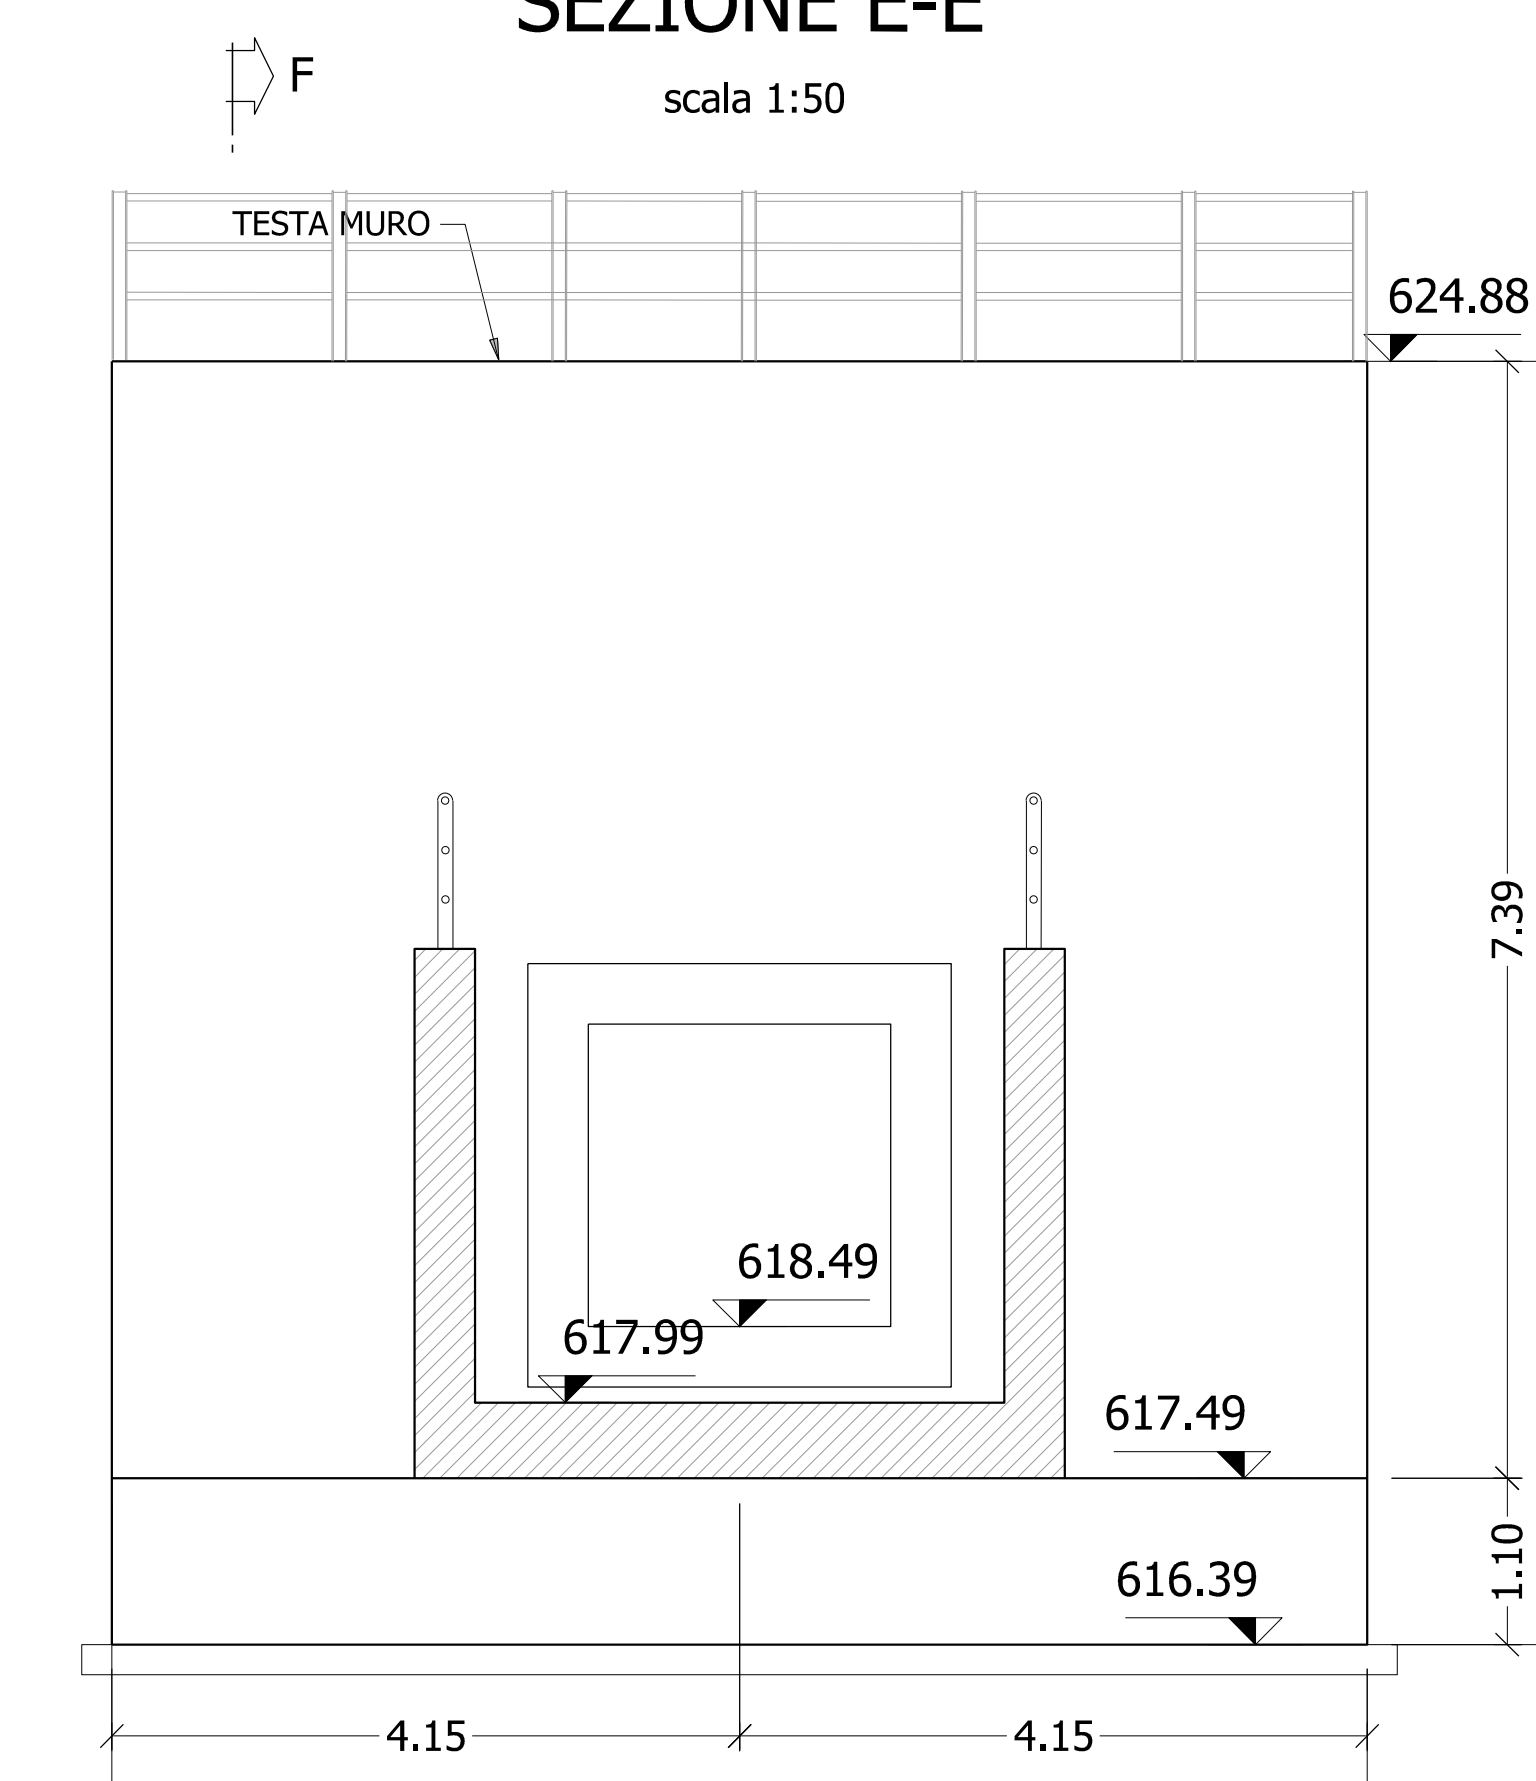

SEZIONE F-F

scala 1:50

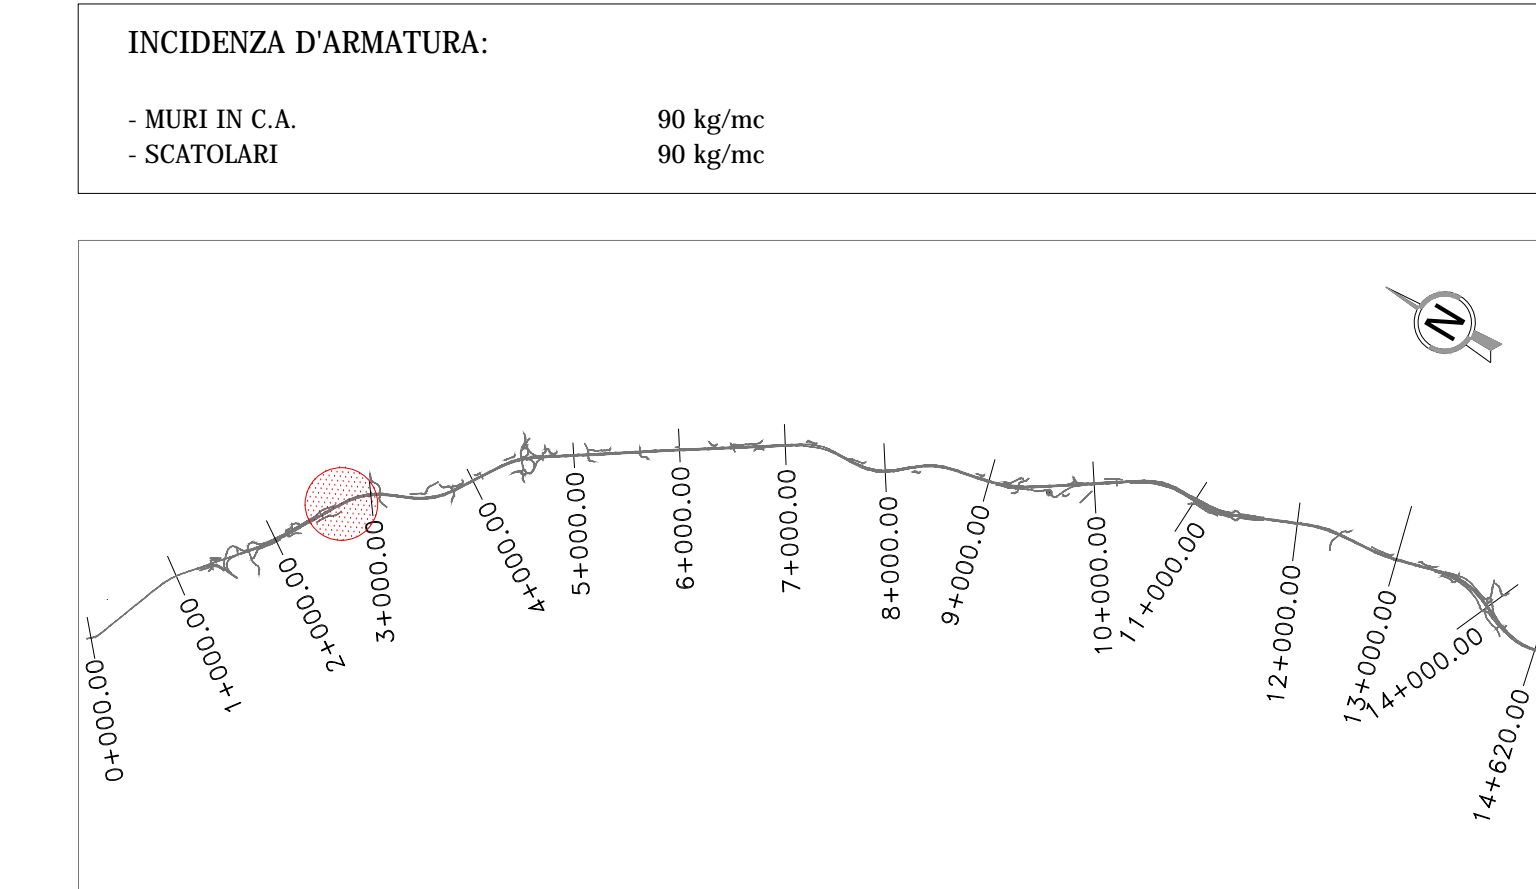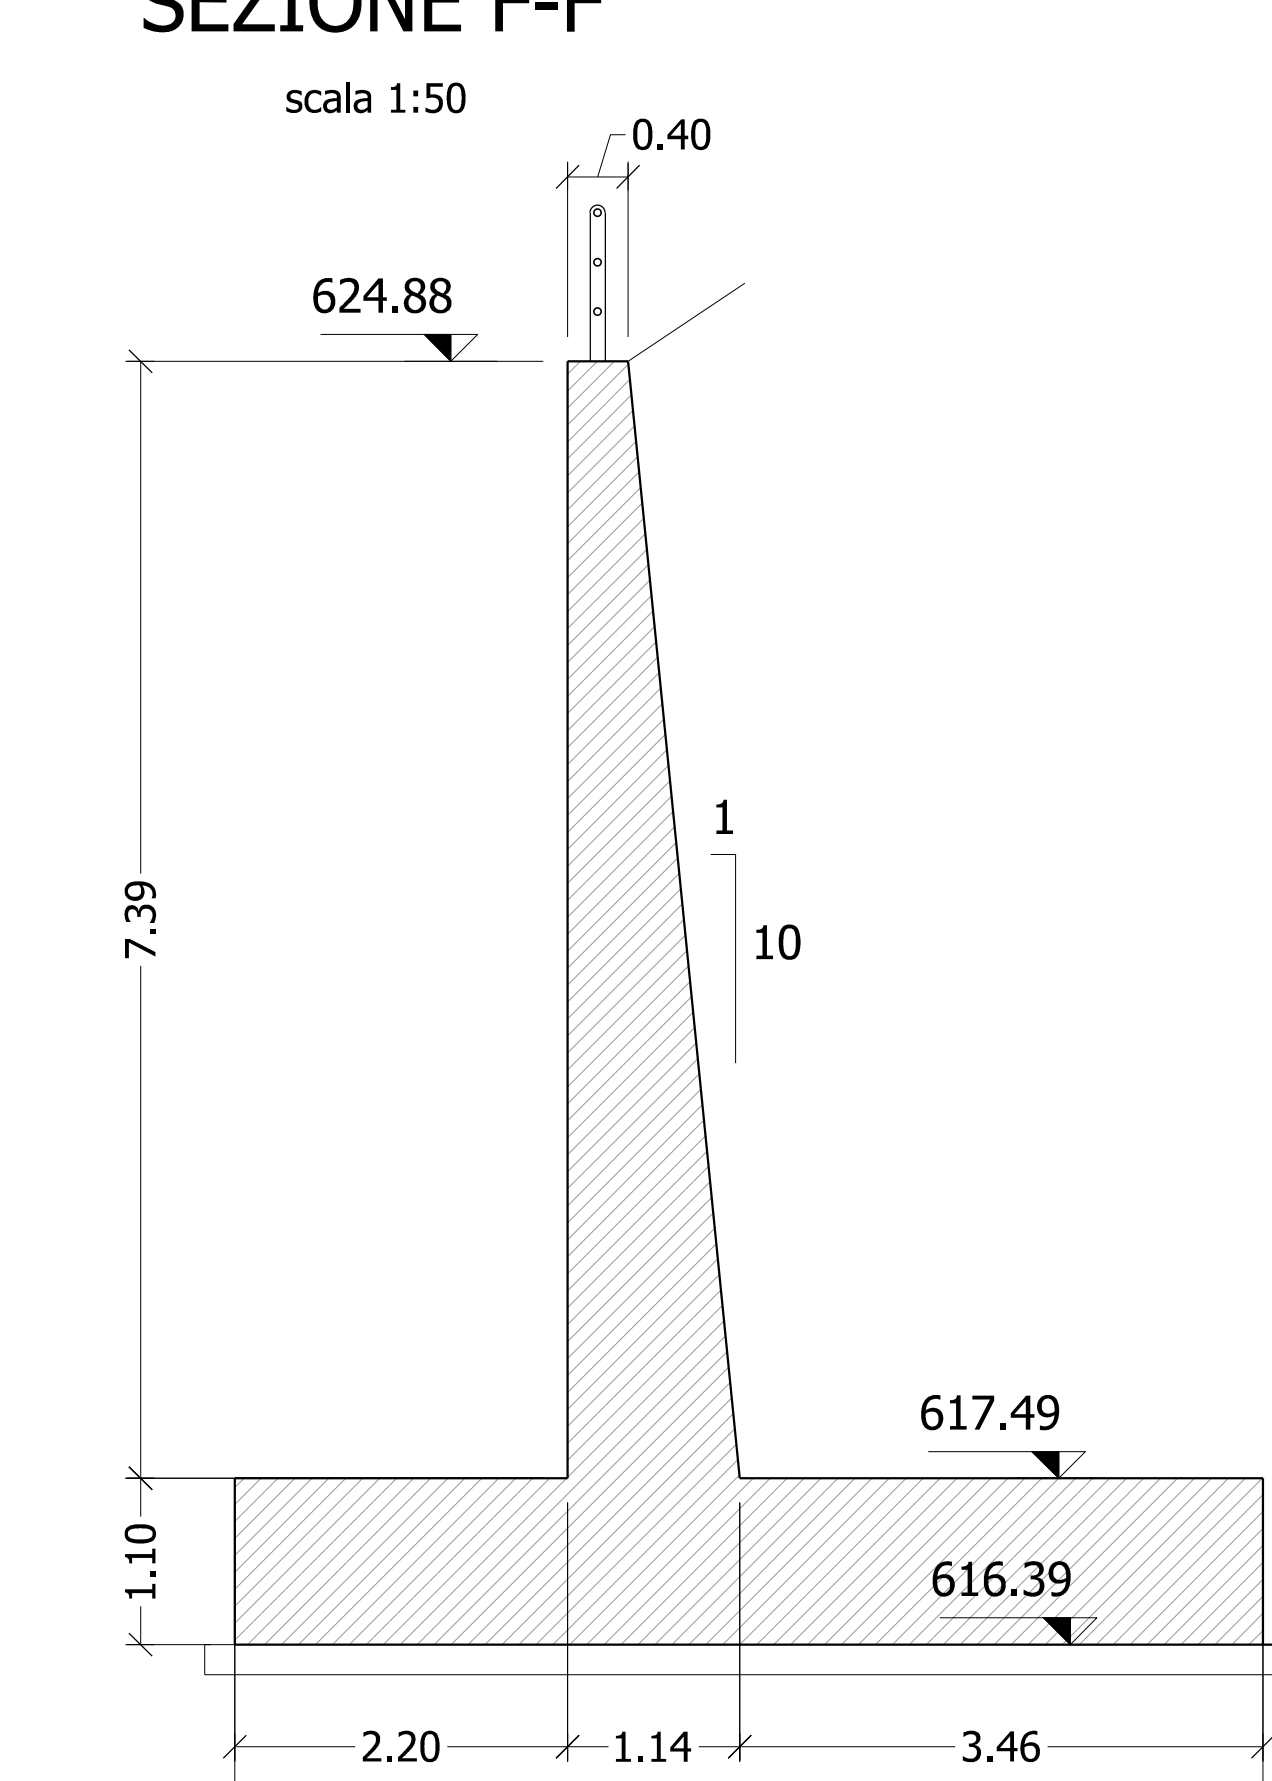

**Sanas**  
GRUPPO FS ITALIANE  
Direzione Progettazione e Realizzazione Lavori

S.S. 284 "Occidentale Etna"  
Ammodernamento del Tratto Adrano - Catania  
1° lotto Adrano - Paternò

**PROGETTO DEFINITIVO** COD. **PA712**

PROGETTAZIONE: **ANAS - DIREZIONE PROGETTAZIONE E REALIZZAZIONE LAVORI**

PROGETTISTA: **ANAS - DIREZIONE PROGETTAZIONE E REALIZZAZIONE LAVORI**

GEOLOGO: **ANAS - DIREZIONE PROGETTAZIONE E REALIZZAZIONE LAVORI**

VISTO: IL RESPONSABILE DEL PROCEDIMENTO  
Dott. Ing. **Stefano Cavatone**

**VIA INGENGERIA**  
**SERING INGENGERIA**  
**vdp**  
**B.B.E.N.S.**

**OPERE D'ARTE MINORI**  
**ATTRAVERSAMENTI IDRAULICI - ASSE PRINCIPALE**  
**TOMBINO pk 2+707.80**  
**CARPENTERIE**

CODICE PROGETTO	NOME FILE	REVISIONE	SCALA
PROGETTO	POD_TM04_STR_CP01_A		
D			
C			
B			
A			

REV. DESCRIZIONE DATA REDATTO VERIFICATO APPROVATO