



TOMBINO TM_08 8.0x4.0 - PK 5+004.20 - PIANTA

scala 1:100

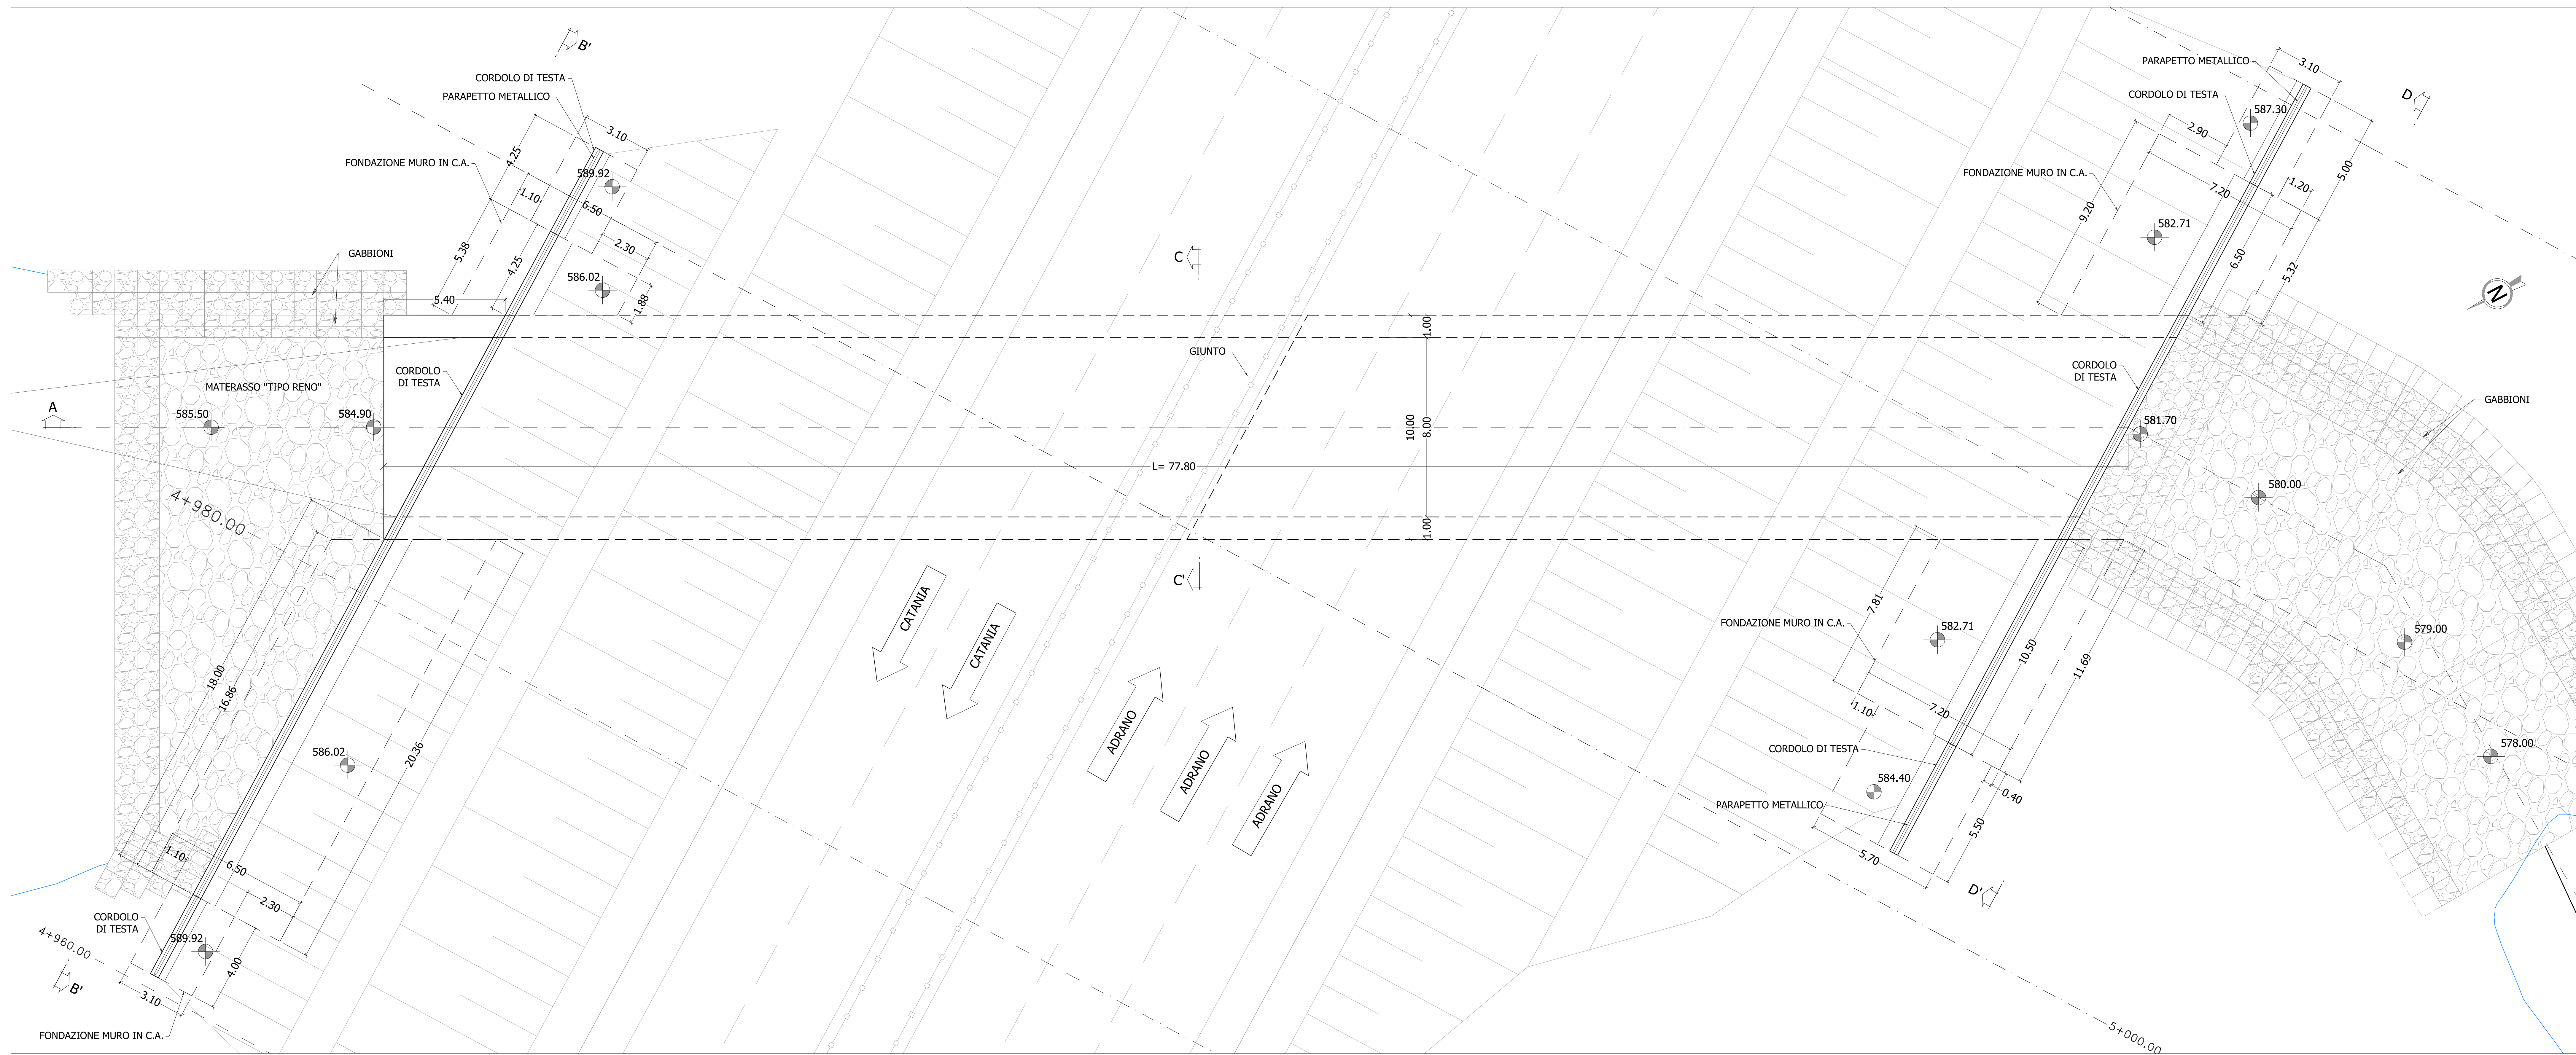


TOMBINO TM_08 8.0x4.0 - PK 5+004.20 - SEZIONE LONGITUDINALE (A-A')

scala 1:100

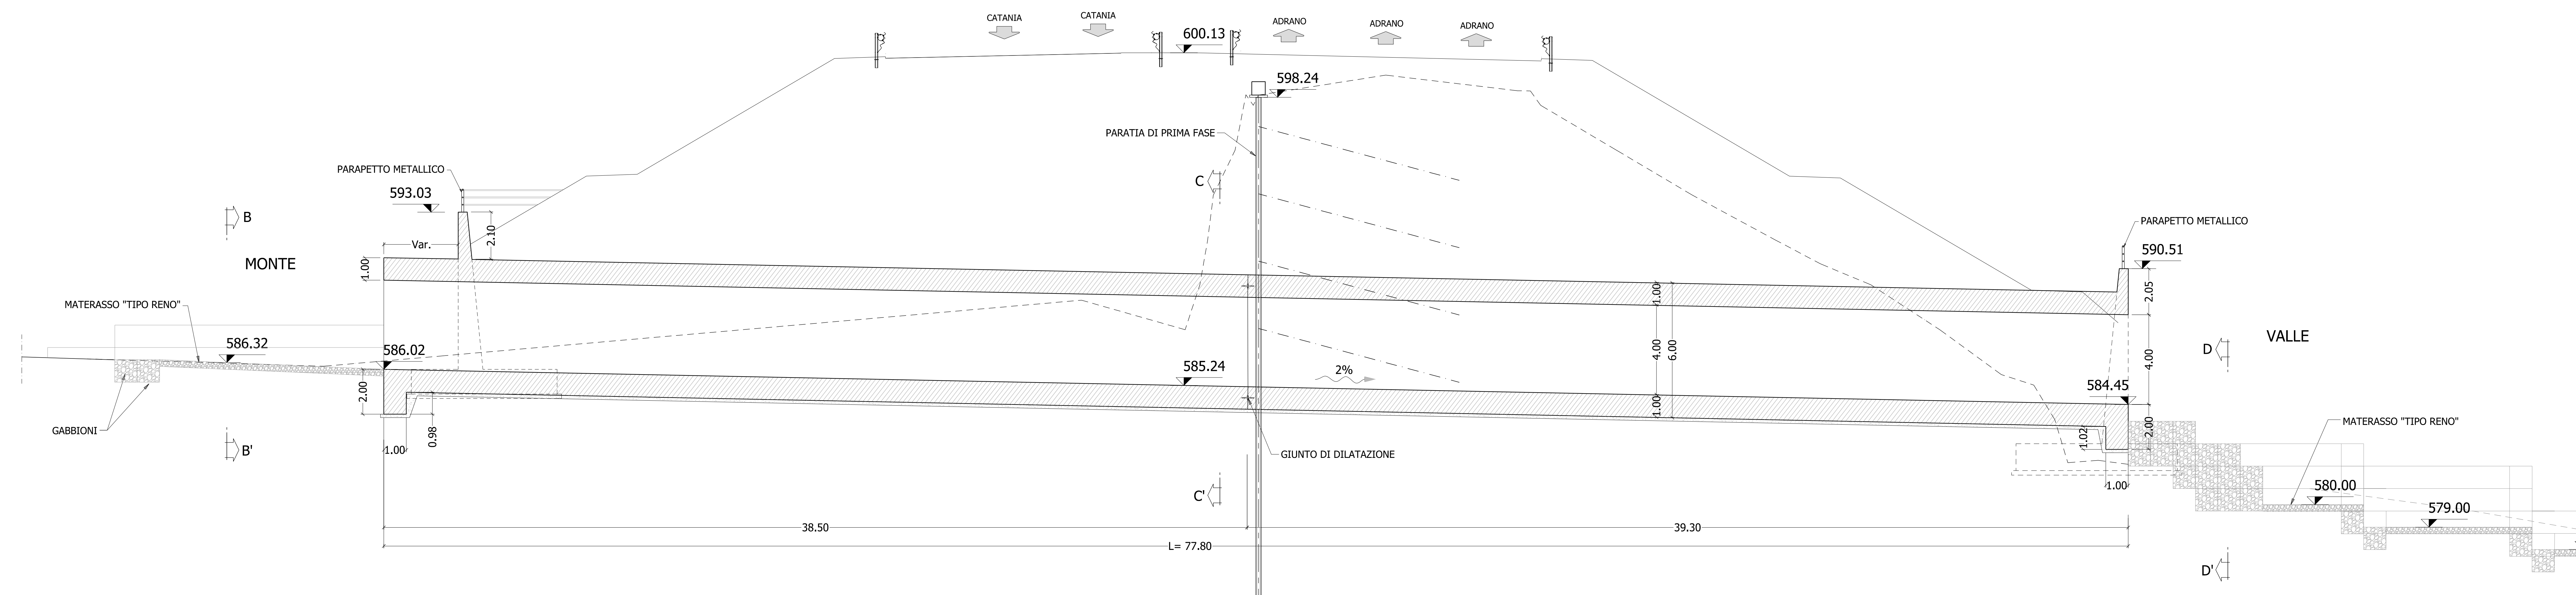

INCIDENZA D'ARMATURA:

- MURI IN C.A.	90 kg/mc
- SCATOLARI	90 kg/mc

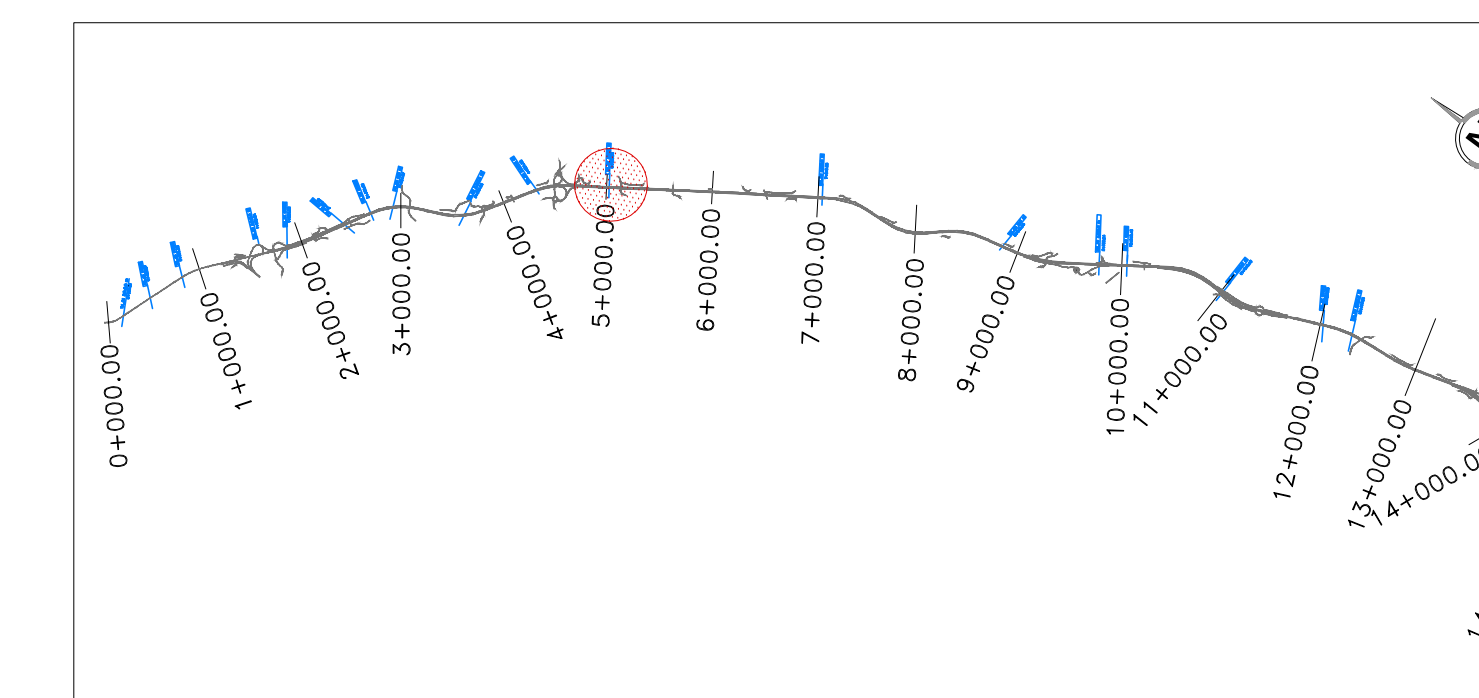

S.S. 284 "Occidentale Etnea"

Ammodernamento del Tratto Adrano - Catania

1° lotto Adrano - Paternò

PROGETTO DEFINITIVO

cod. PA712

PROGETTAZIONE: **ANAS - DIREZIONE PROGETTAZIONE E REALIZZAZIONE LAVORI**

PROGETTISTA:
Responsabile Integratori specialistici Dott. Ing. Giovanni Pappalardo
Responsabile Strutturazione e Scelta dei Materiali Costruttivi Dott. Ing. Giuseppe Caporaso
Responsabile Direzione Lavori Ing. Vincenzo Pappalardo
Responsabile Direzione Lavori e Controllo Qualità Ing. Sergio Di Mico
Responsabile Ambientale e SMI Dott. Ing. Francesco Venturoli

GEOLOGO:
Dott. Enzo Curatolo

COORDINATORE SICUREZZA IN FASE DI PROGETTAZIONE:
Dott. Ing. Sergio Di Mico

VISTO: IL RESPONSABILE DEL PROCEDIMENTO
Dott. Ing. Miroslav Cizic



OPERE D'ARTE MINORI
ATTRAVERSAMENTI IDRAULICI - ASSE PRINCIPALE
TOMBINO PK 5+004.20
CARPENTERIE - TAV. 1 DI 2

CODICE PROGETTO	NOME FILE	REVISIONE	SCALA
PROGETTO: DP19A0712 D 19	NOME FILE: P00_TM08_STR_CP01-02_A		
C			
B			
A	EMMISSIONE	NOV 2020	1:50
REV.	DESCRIZIONE	DATA	REDATTO VERIFICATO APPROVATO