




PARATIA DI MICROPALI
PIANTA
scala 1:100

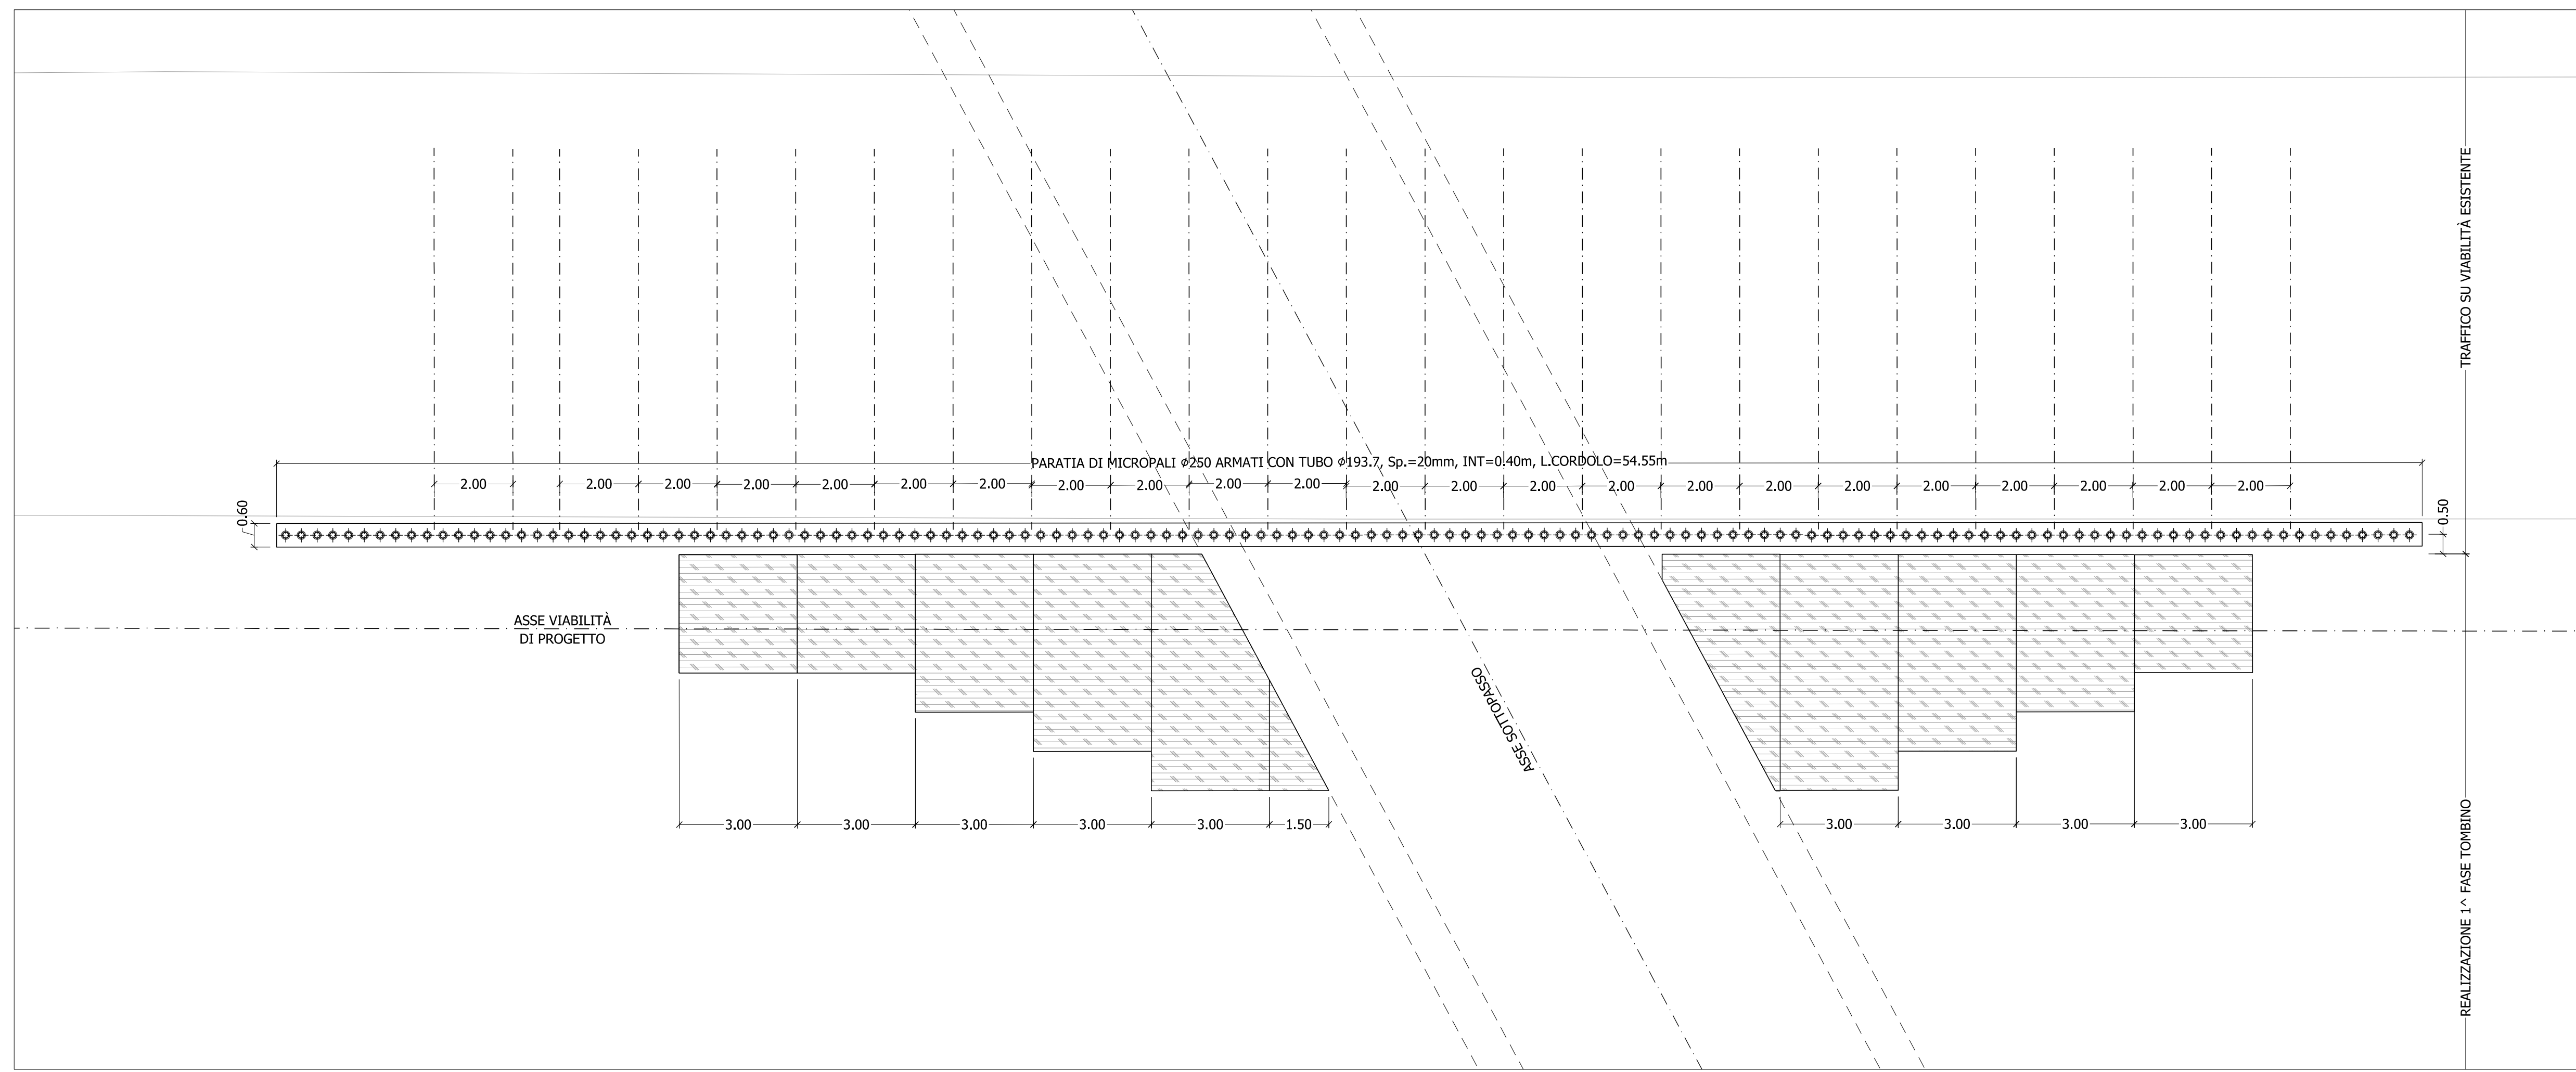


PARATIA DI MICROPALI
PROSPETTO
scala 1:100

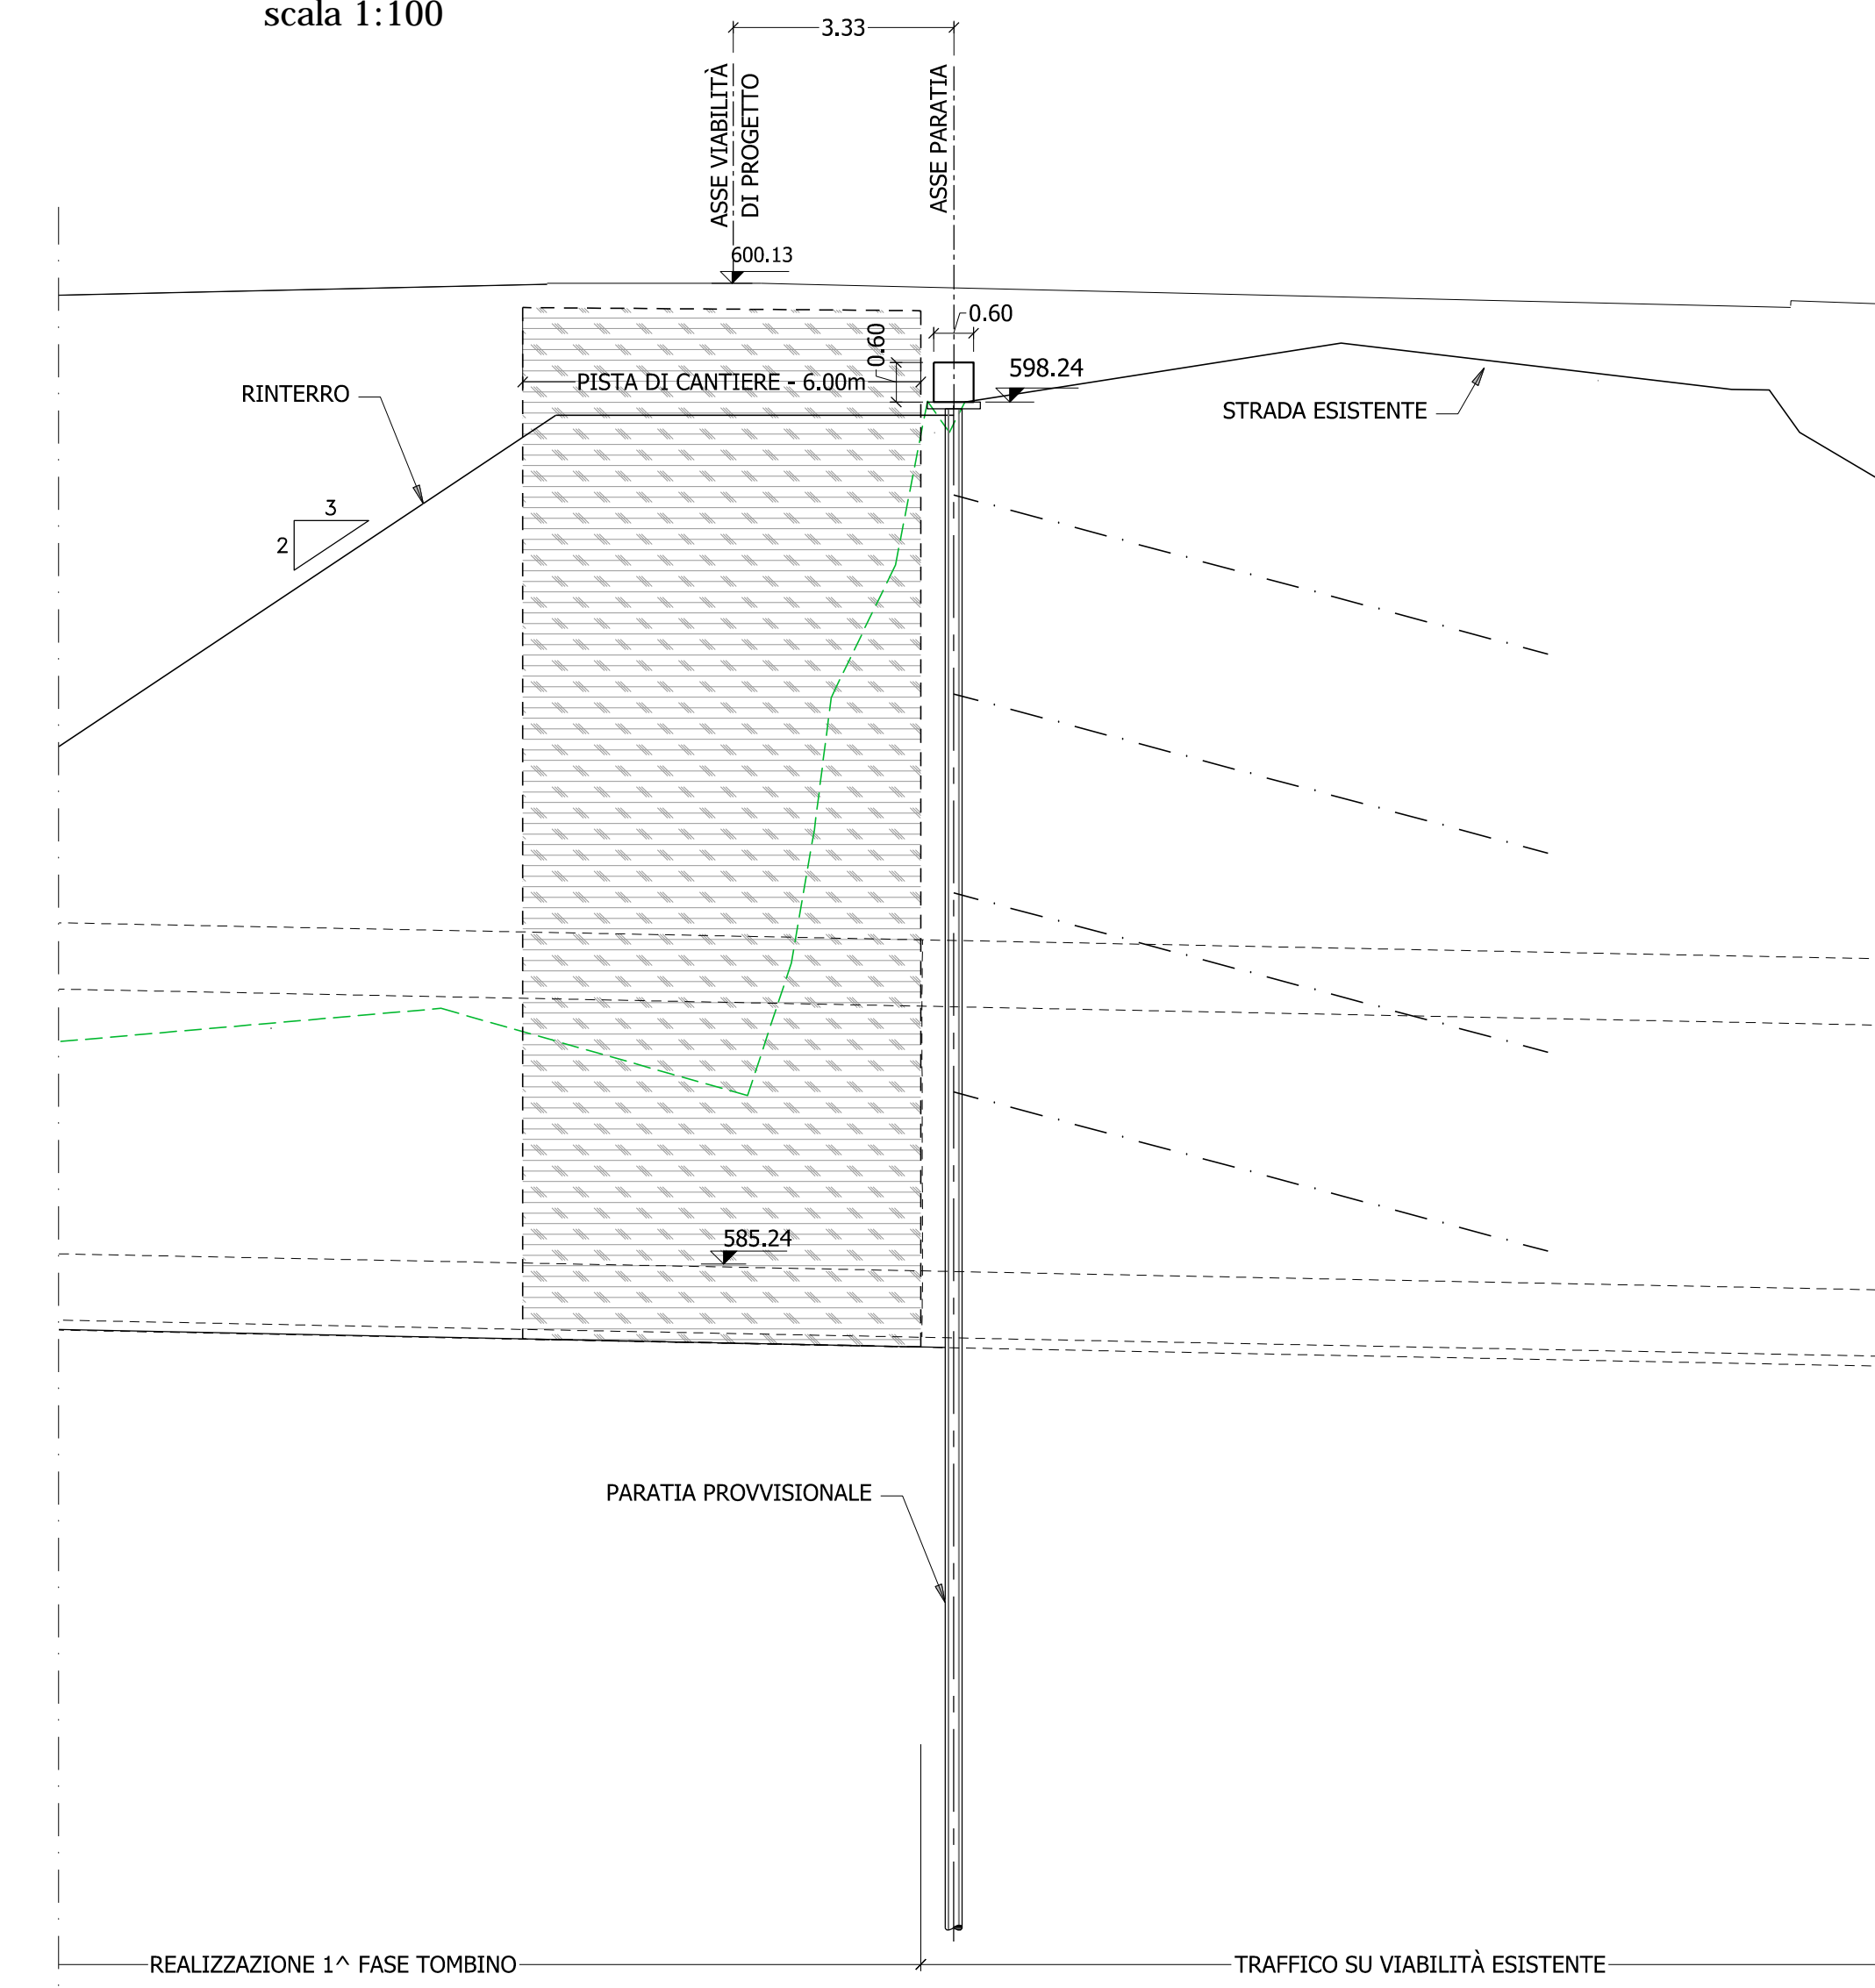



PARATIA DI MICROPALI
SEZIONE TIPO
scala 1:100

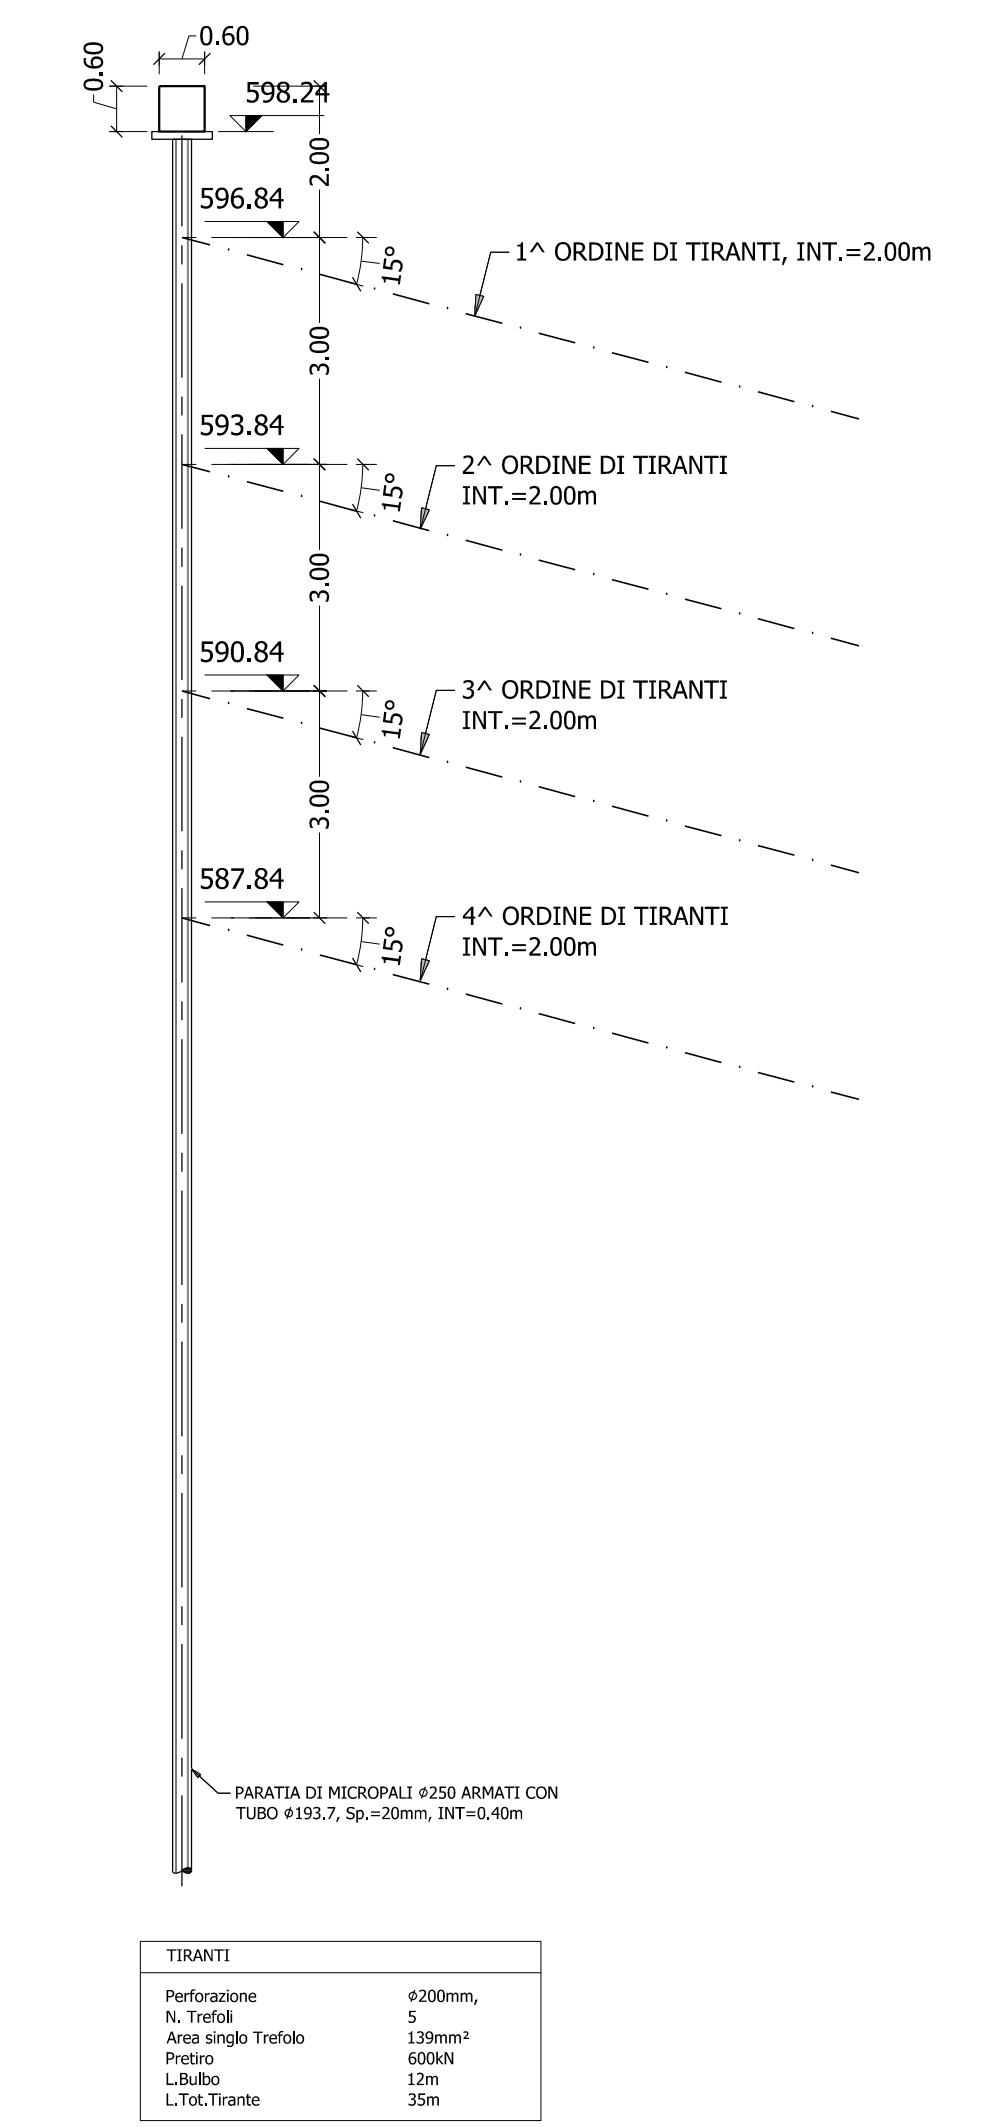

PARATIA DI MICROPALI
SEZIONE LONGITUDINALE
scala 1:100

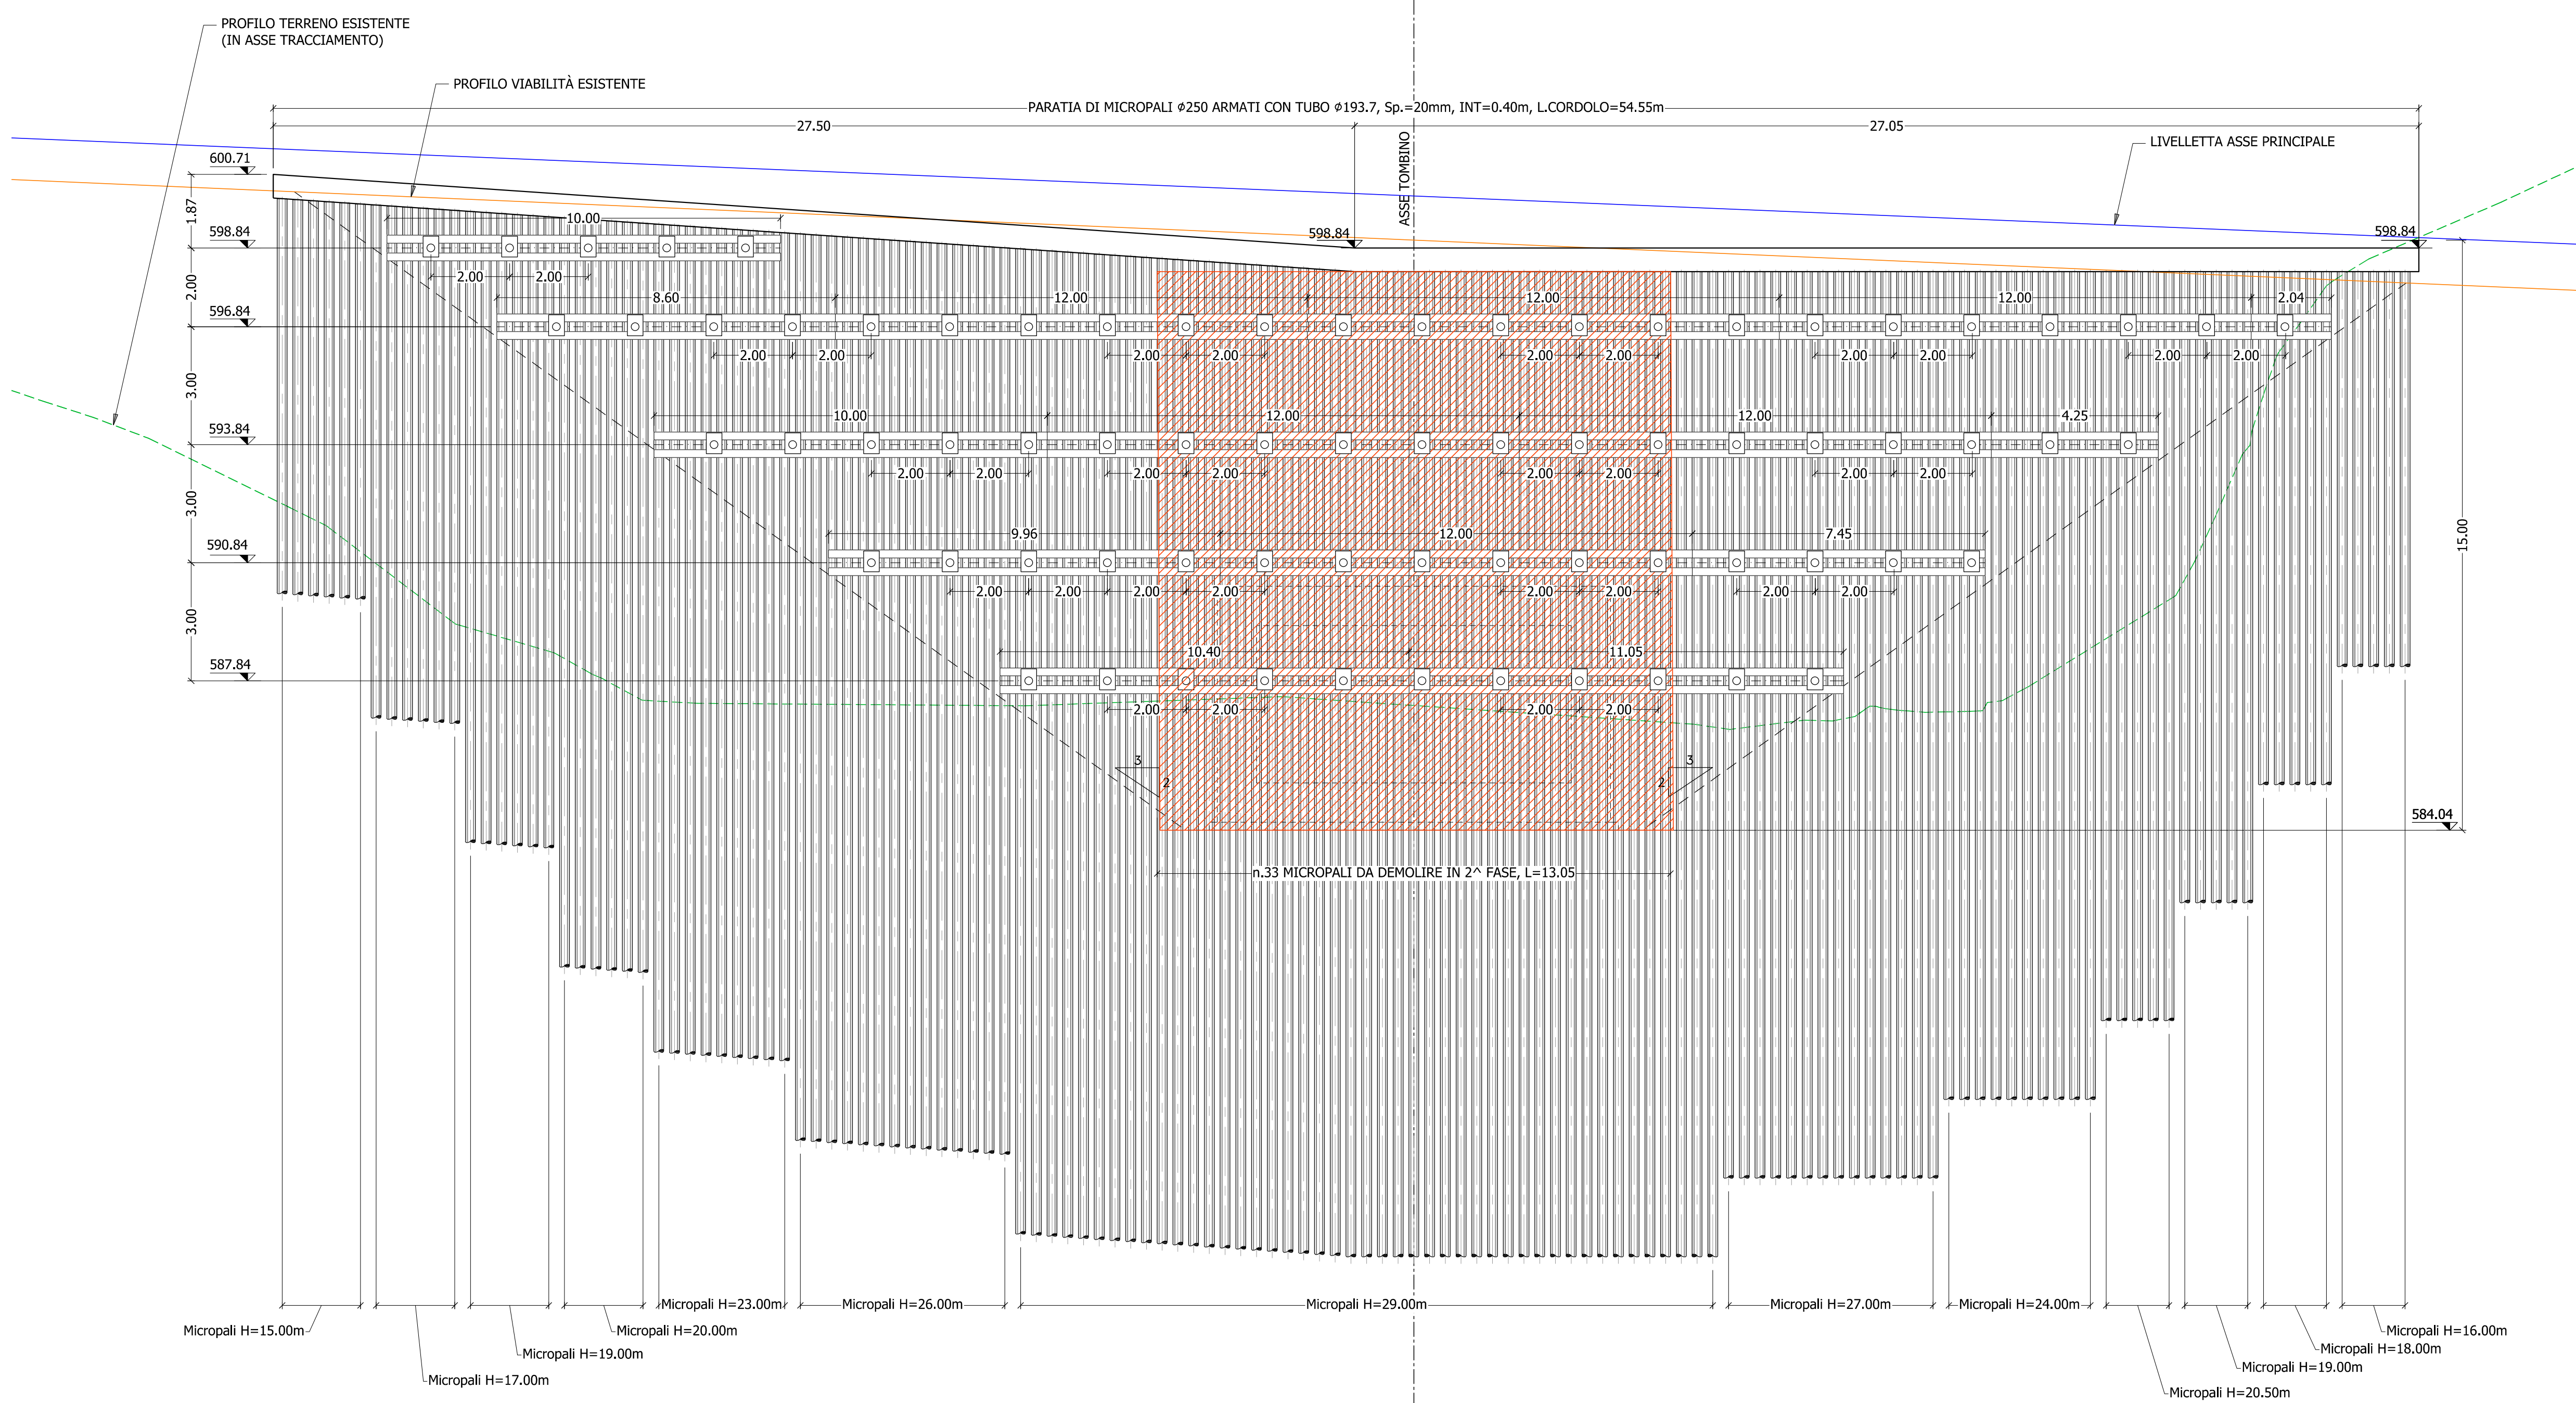

MURO TIPO "FASTWALL"
PROSPETTO
scala 1:100

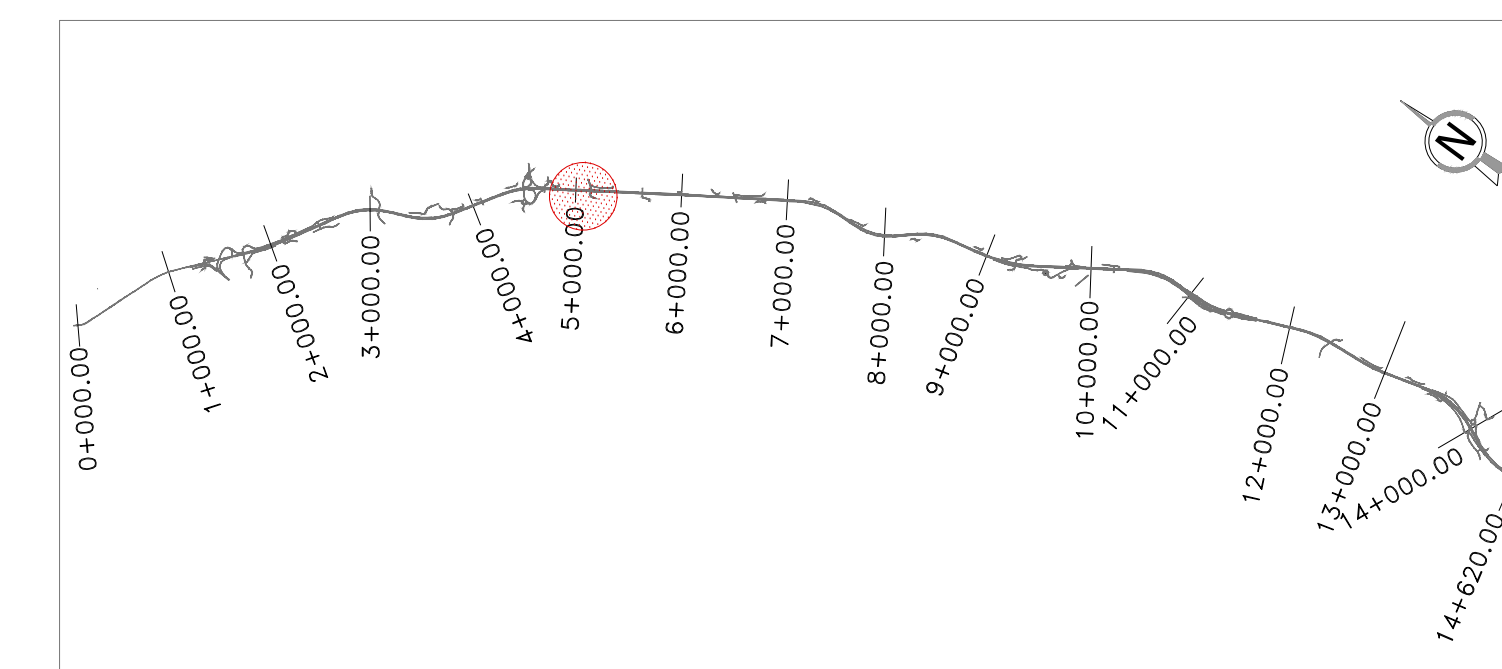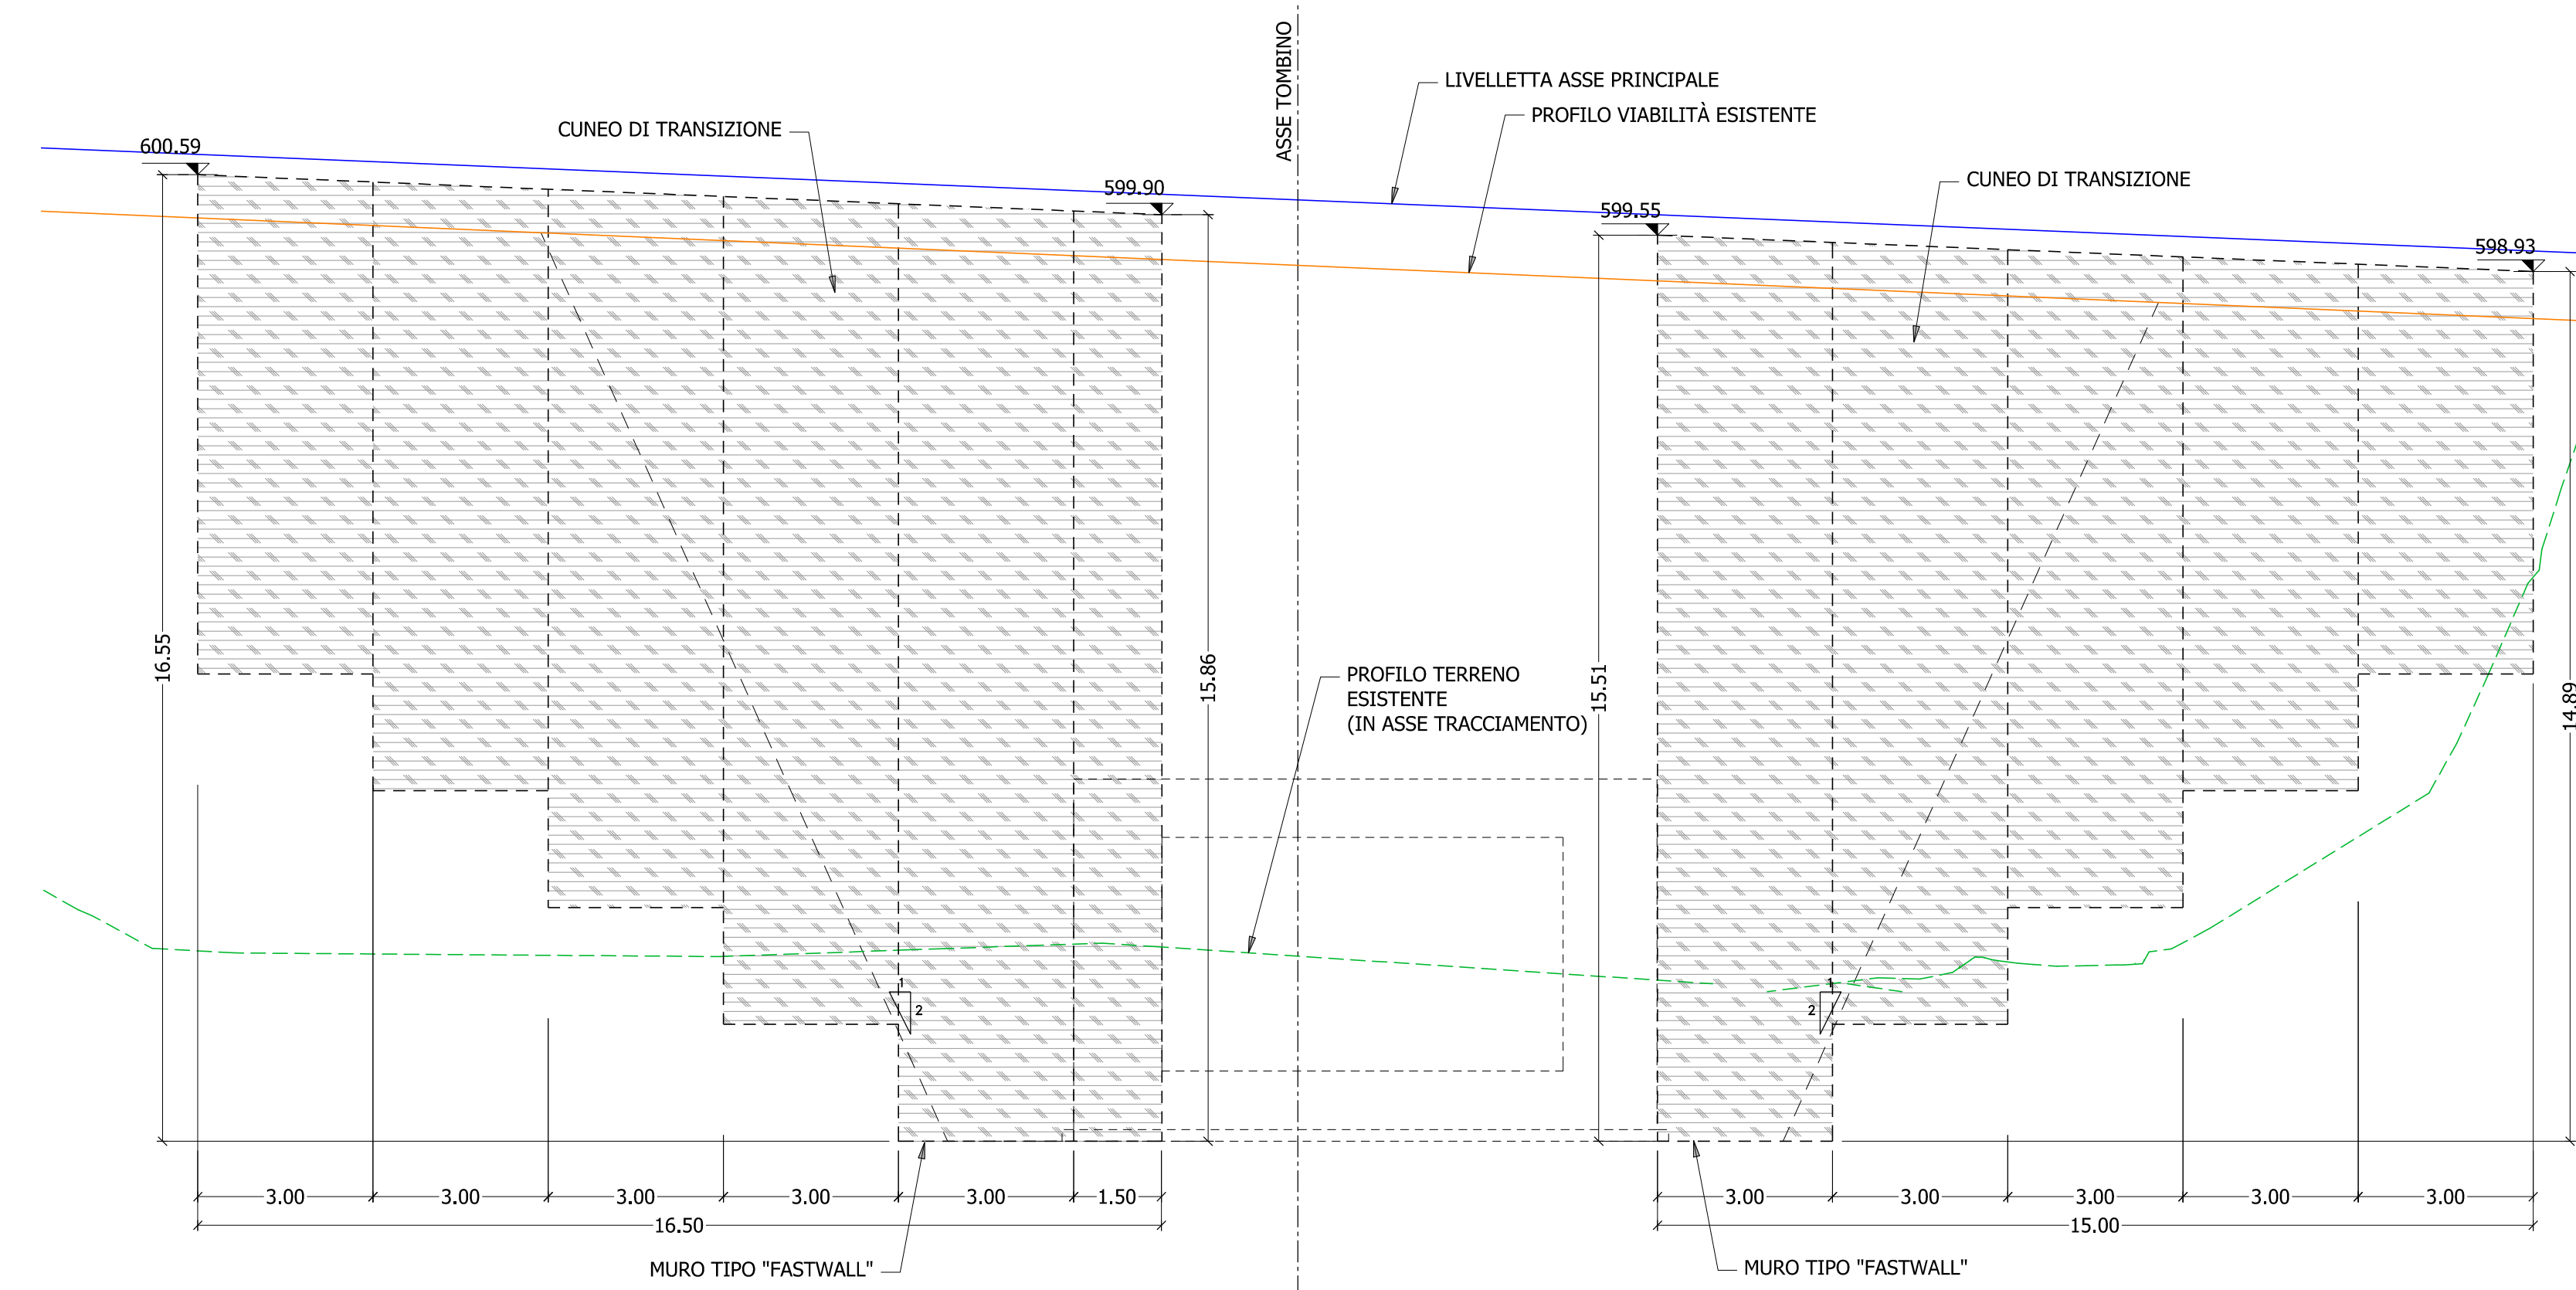

CODICE PROGETTO	PROGETTO	NUM. FILE	REVISIONE	SCALA
DPPA0712	D 19	PO0_TMO8_STR_D001_A	A	varie
D				
C				
B				
A	EMISSIONE	NOV 2020	S.MILIBRIO	C.PROFILI
REV.	DESCRIZIONE	DATA	REDATTO	VERIFICATO