



STRALCIO PLANIMETRICO

scala 1:100

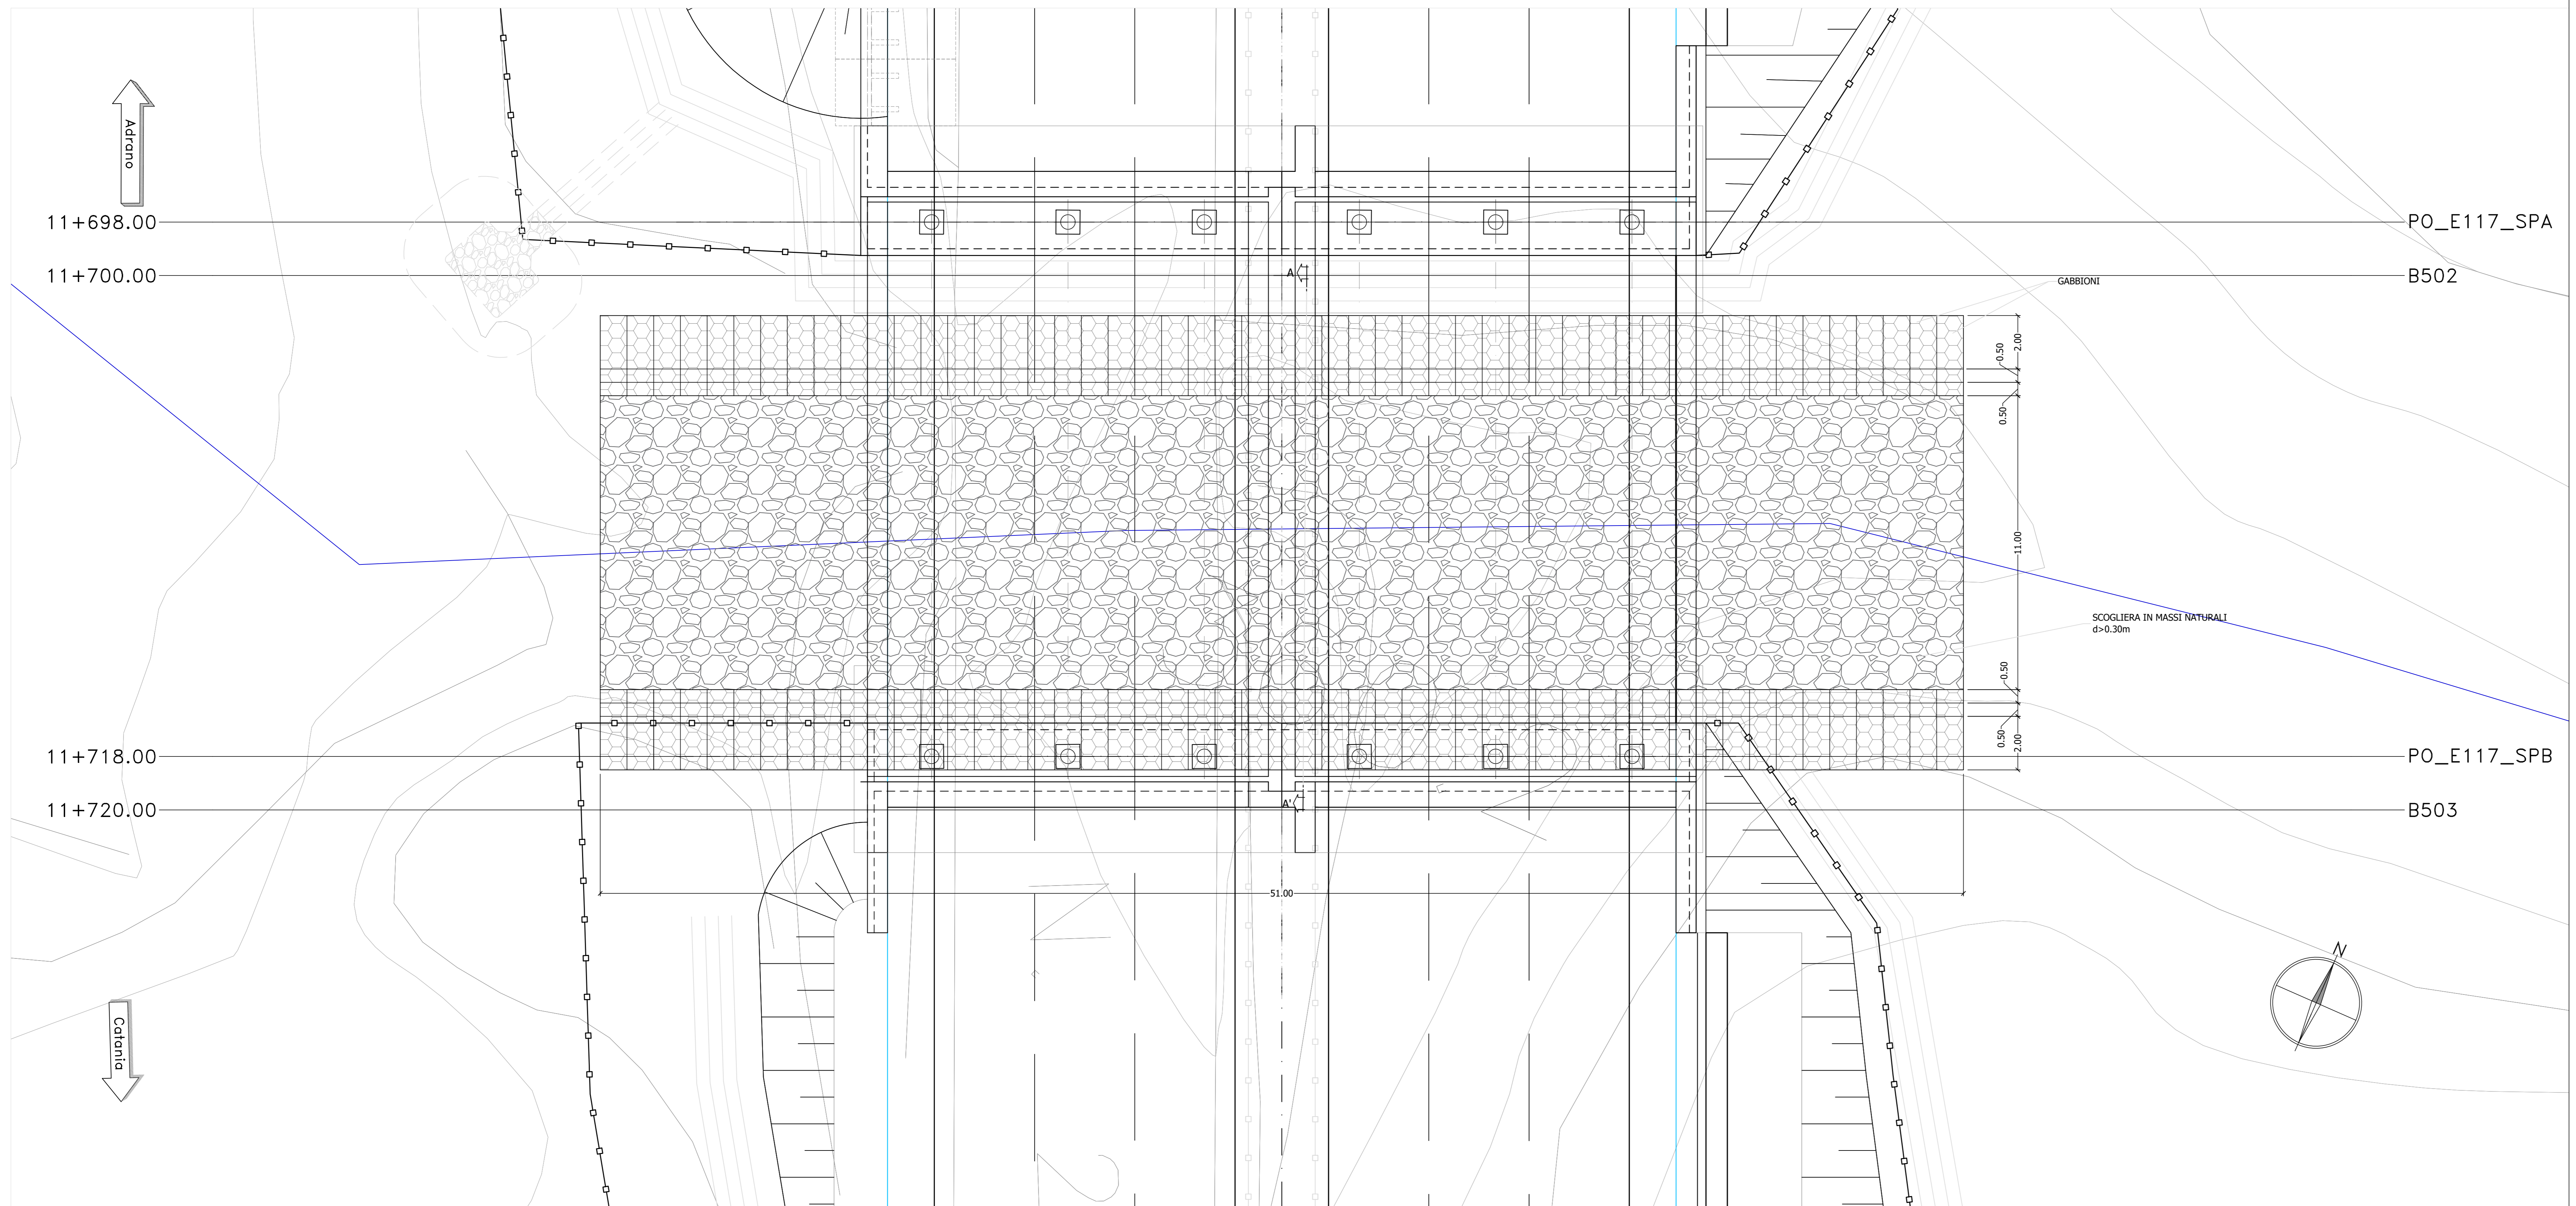

SEZIONE

scala 1:100

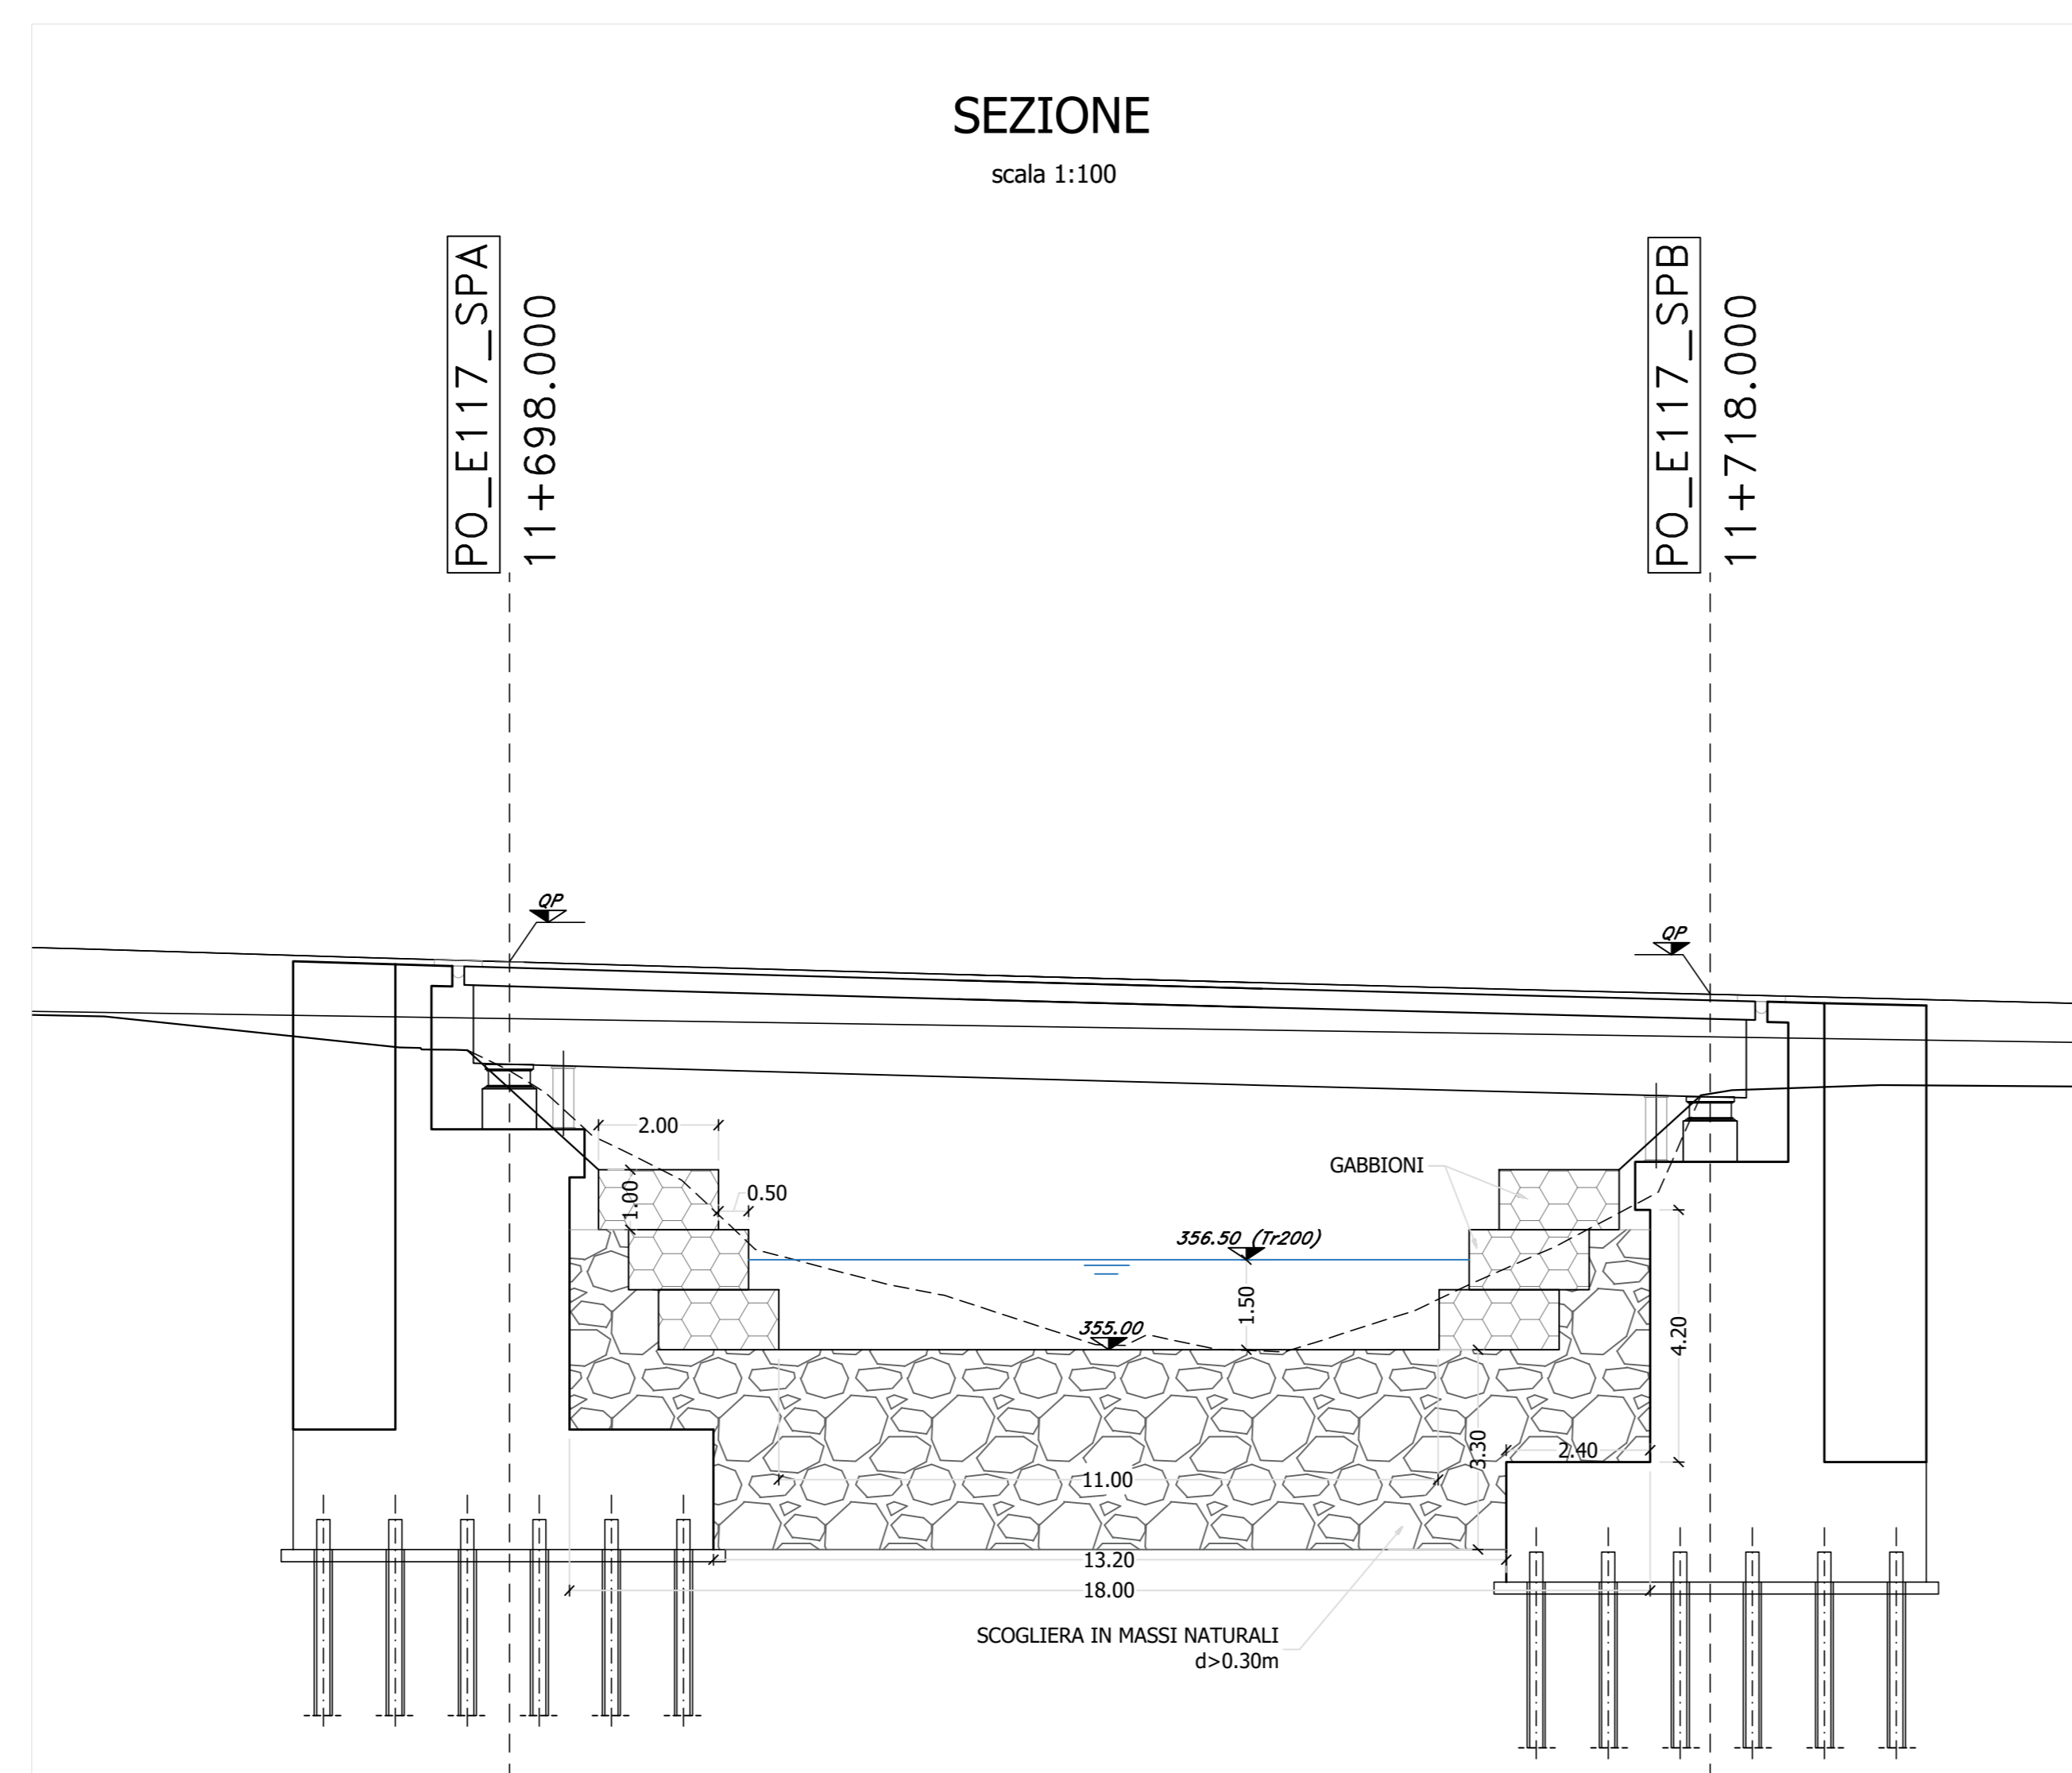

Sanas
GRUPPO FS ITALIANE
Direzione Progettazione e Realizzazione Lavori

S.S. 284 "Occidentale Etna"
Ammodernamento del Tratto Adrano - Catania
1° lotto Adrano - Paternò

PROGETTO DEFINITIVO COD. PA712

PROGETTAZIONE: ANI MA - SERING - VDP - BREMG

PROGETTISTA E RESPONSABILE DELL'INTEGRAZIONE DELLE PRESTAZIONI SPECIFICHE: GRUPPO DI PROGETTAZIONE - HENRIK/ANIS

RESPONSABILI D'AREA:

- Responsabile Progettazione Stradale: Dott. Ing. Massimo Capasso (Ord. Ing. Prov. Roma 2021)
- Responsabile Strutture: Dott. Ing. Giovanni Pizzolo (Ord. Ing. Prov. Roma 2226)
- Responsabile Strada, Obiettivi e Impanti: Dott. Ing. Sergio Di Masi (Ord. Ing. Prov. Palermo 2822)
- Responsabile Antirumore: Dott. Ing. Francesco Venturoli (Ord. Ing. Prov. Roma 1466)

COORDINATORE SICUREZZA IN FASE DI PROGETTAZIONE: Dott. Ing. Sergio Di Masi (Ord. Ing. Prov. Palermo 2822)

RESPONSABILE SIA: Dott. Ing. Francesco Venturoli (Ord. Ing. Prov. Roma 1466)

VISTO: IL RESPONSABILE DEL PROCEDIMENTO: Dott. Ing. Mariano Capasso

VIÀ INGEGNERIA

SERING INGEGNERIA

VDP

BREMG BRIDGE ENGINEERING

INALVEAZIONI
Planimetria generale, sezioni, dettagli costruttivi

CODICE PROGETTO	NOME FILE	REVISIONE	SCALA:
PROGETTO: DPA0712	PA712_T000101STRDIO1_A	A	1:100
ELAB: D20	CODICE ELAB: T000101STRDIO1		

REV.	DESCRIZIONE	DATA	REDDATO	VERIFICATO	APPROVATO
D					
C					
B					
A	EMISSIONE	07/2020	DL	SM	LF/ZZA