


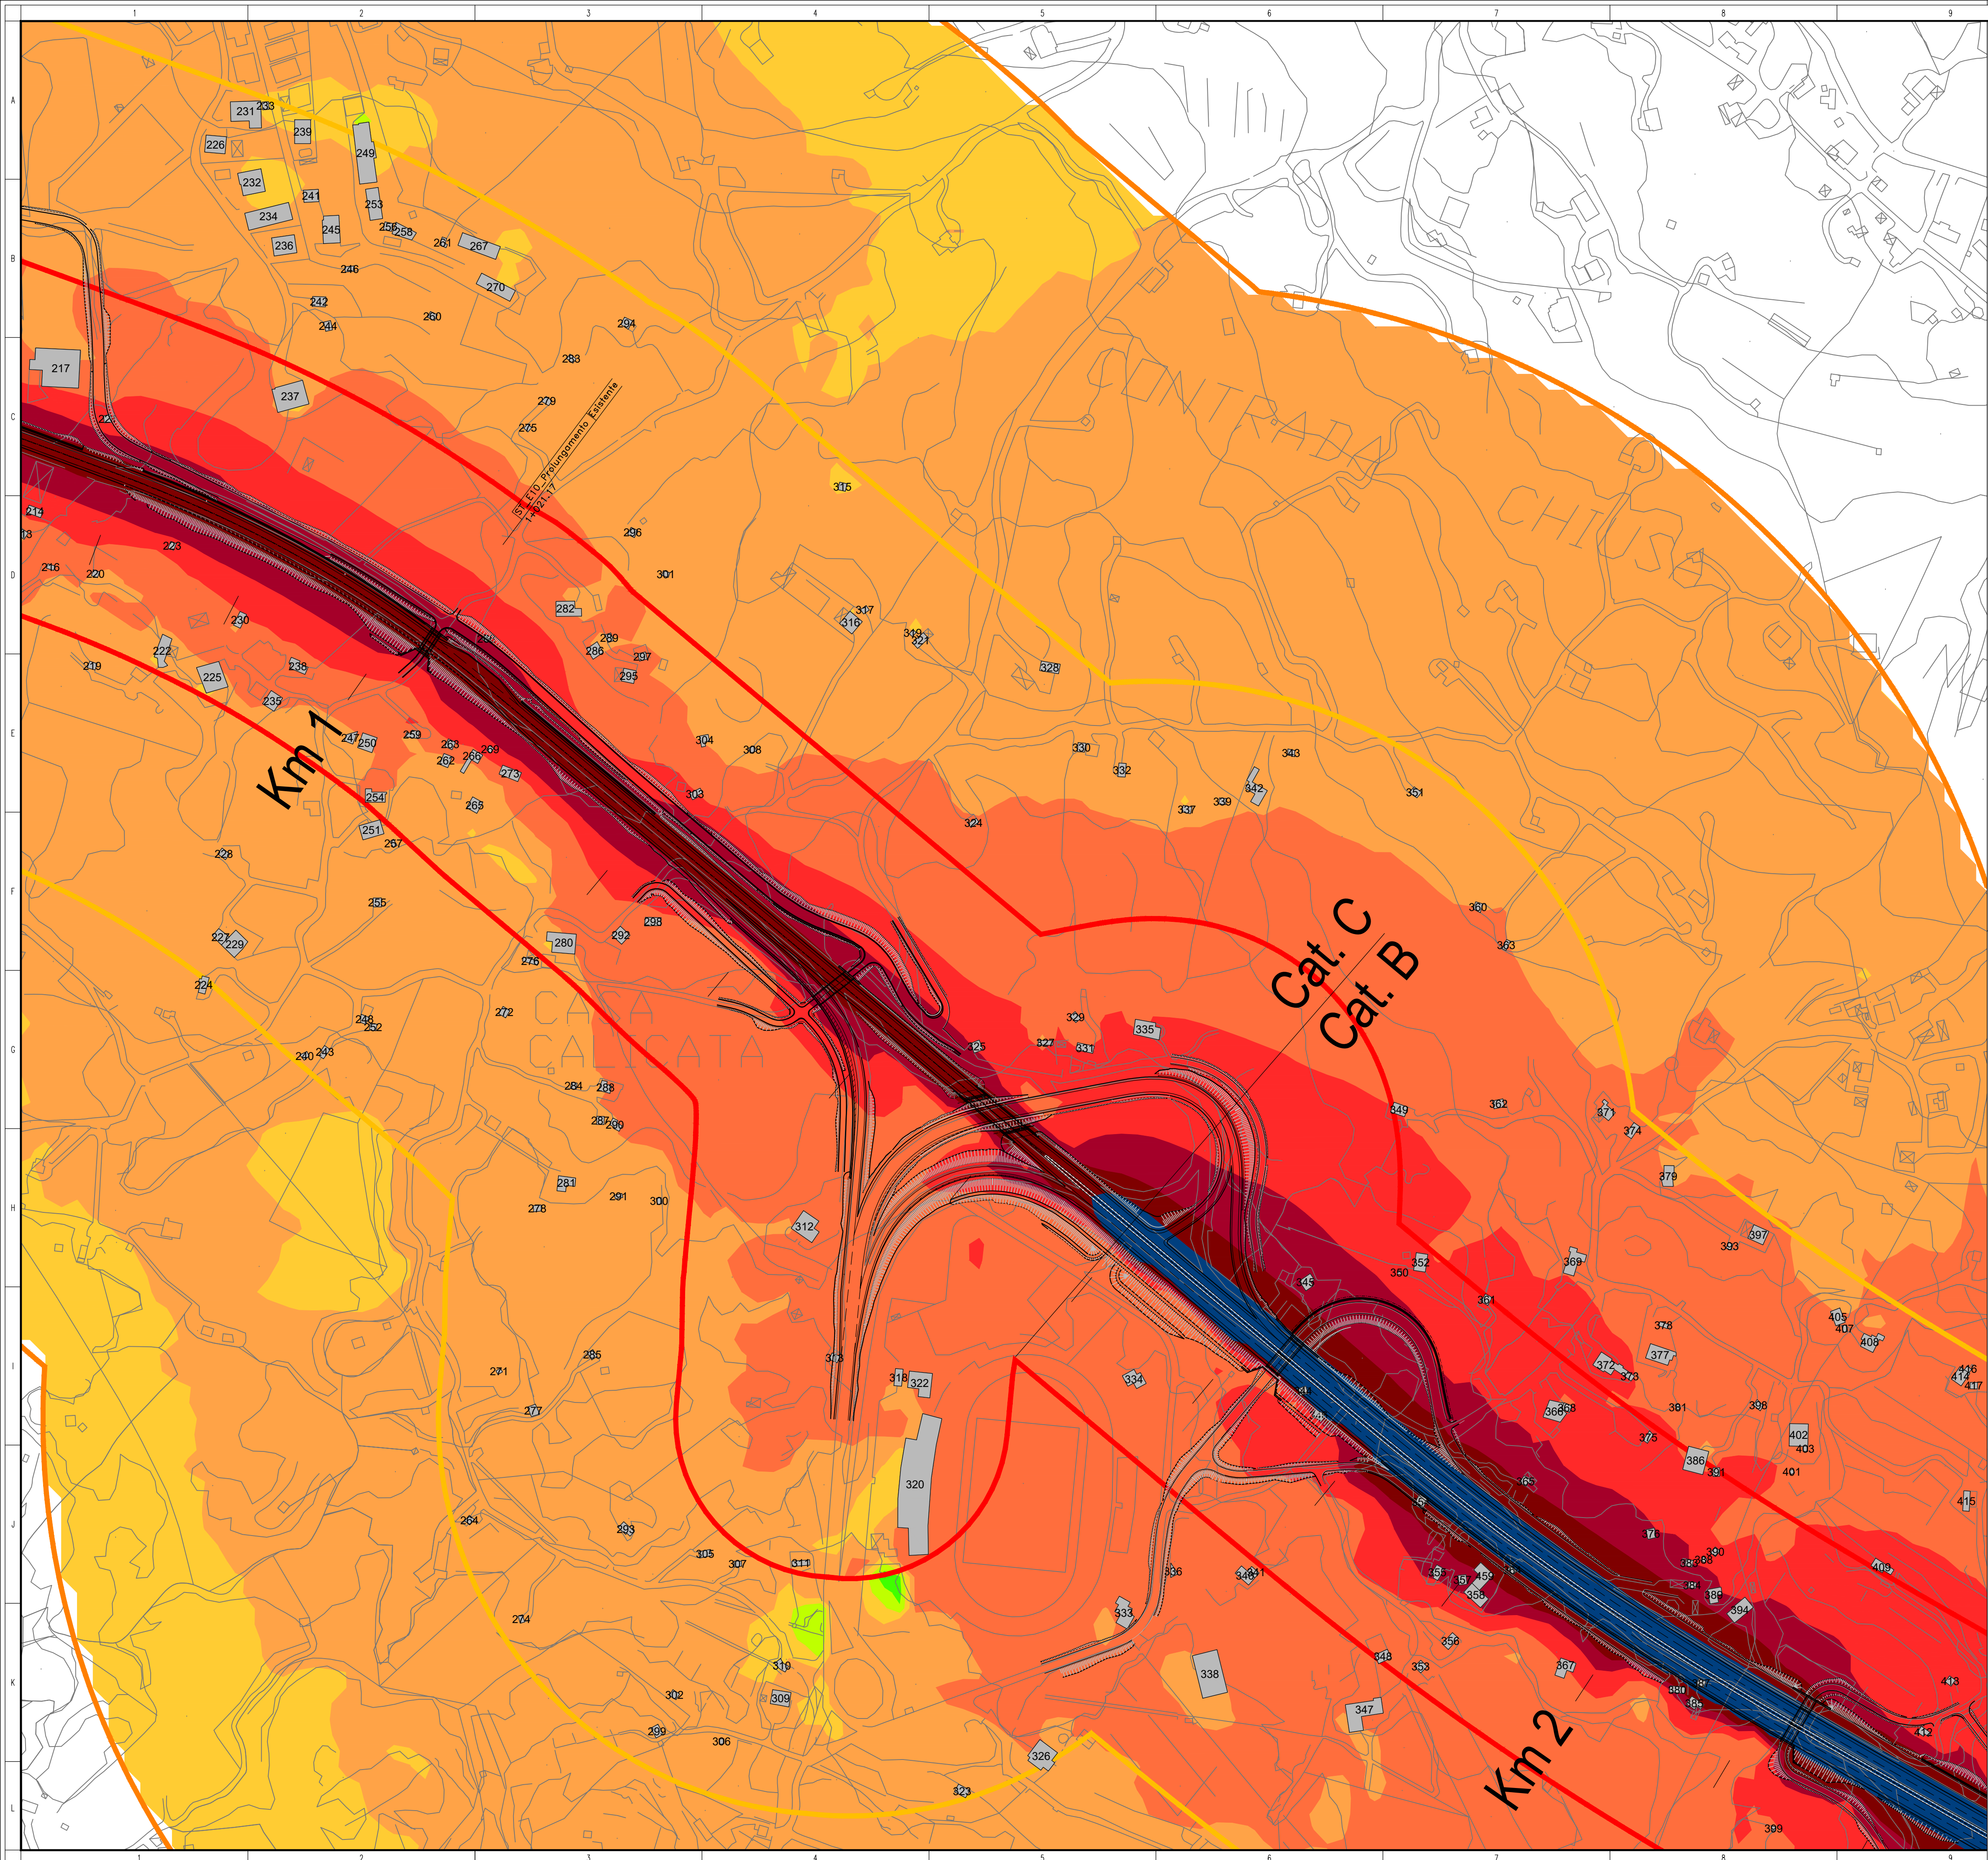

LEGENDA

Tracciato di progetto

Confini comunali

Fasce di pertinenza acustica (D.P.R. 142 del 30/3/2004)

100 m

250 m

500 m

n Ricettori censiti

Livelli sonori in dB(A)

<30

30-35

35-40

40-45

45-50

50-55

55-60


60-65

65-70

70-75

>75

Quadro d'unione

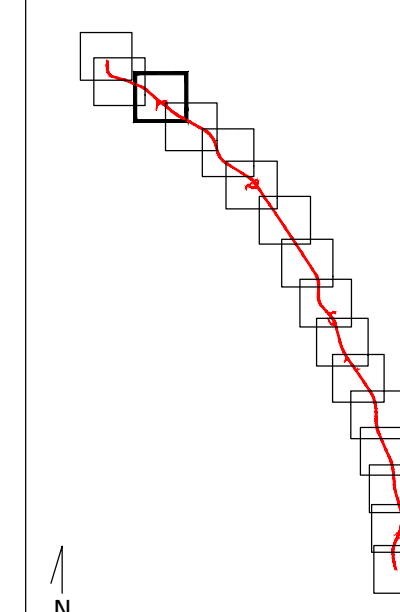

Direzione Progettazione e Realizzazione Lavori

S.S. 284 "Occidentale Etna"

Ammodernamento del Tratto Adrano - Catania

1° lotto Adrano - Paternò

PROGETTO DEFINITIVO

COD. PA712

PROGETTAZIONE: ATI VIA - SERING - VDP - BRENG

PROGETTISTA E RESPONSABILE DELL'INTEGRAZIONE DELLE PRESTAZIONI SPECIALISTICHE:

Dott. Ing. Giovanni Piazza (Ord. Ing. Prov. Roma 27296)

RESPONSABILI D'AREA:

Responsabile Tracciato stradale: Dott. Ing. Massimo Capasso

(Ord. Ing. Prov. Roma 2631)

Responsabile Strutture: Dott. Ing. Giovanni Piazza

(Ord. Ing. Prov. Roma 27296)

Responsabile Idraulica, Geotecnica e Impianti: Dott. Ing. Sergio Di Maio

(Ord. Ing. Prov. Palermo 2872)

Responsabile Ambiente: Dott. Ing. Francesco Ventura

(Ord. Ing. Prov. Roma 14660)

GEOLOGO:

Dott. Geol. Enrico Curcuruto (Ord. Geo. Regione Sicilia 966)

COORDINATORE SICUREZZA IN FASE DI PROGETTAZIONE:

Dott. Ing. Sergio Di Maio (Ord. Ing. Prov. Palermo 2872)

RESPONSABILE SIA:

Dott. Ing. Francesco Ventura (Ord. Ing. Prov. Roma 14660)

VISTO: IL RESPONSABILE DEL PROCEDIMENTO:

Dott. Ing. Marianna Coppola

GRUPPO DI PROGETTAZIONE

MANDATARIA:

VIA
INGEGNERIA

SERING
INGEGNERIA

vdp

BRENG
BRIDGE ENGINEERING

INQUINAMENTO ACUSTICO

Caratterizzazione del clima acustico post operam notturno

(Mappe orizzontali) 3/16

CODICE PROGETTO		NOME FILE		REVISIONE	SCALA:
PROGETTO	LIV. PROG. ANNO	T00IA02AMBCT49-64A_PO_N			
DPPA0712	D 20	CODICE ELAB. T00IA02AMBCT51		A	1:2.000
D			-	-	-
C			-	-	-
B			-	-	-
A	EMISSIONE		NOV. 2020	D.DEL. BUONO	F.VENTURA G.PIAZZA
REV.	DESCRIZIONE		DATA	REDATTO	VERIFICATO APPROVATO