



REALIZZAZIONE DI NUOVO RILEVATO SU TERRENO COMPRESSIBILE CON RIDOTTA CAPACITA' PORTANTE

Intervento tipo 2: Bonifica del piano fondale con geocomposito drenate con funzione anticapillare e geogriggia per aumento della capacità portante
 scala 1:50

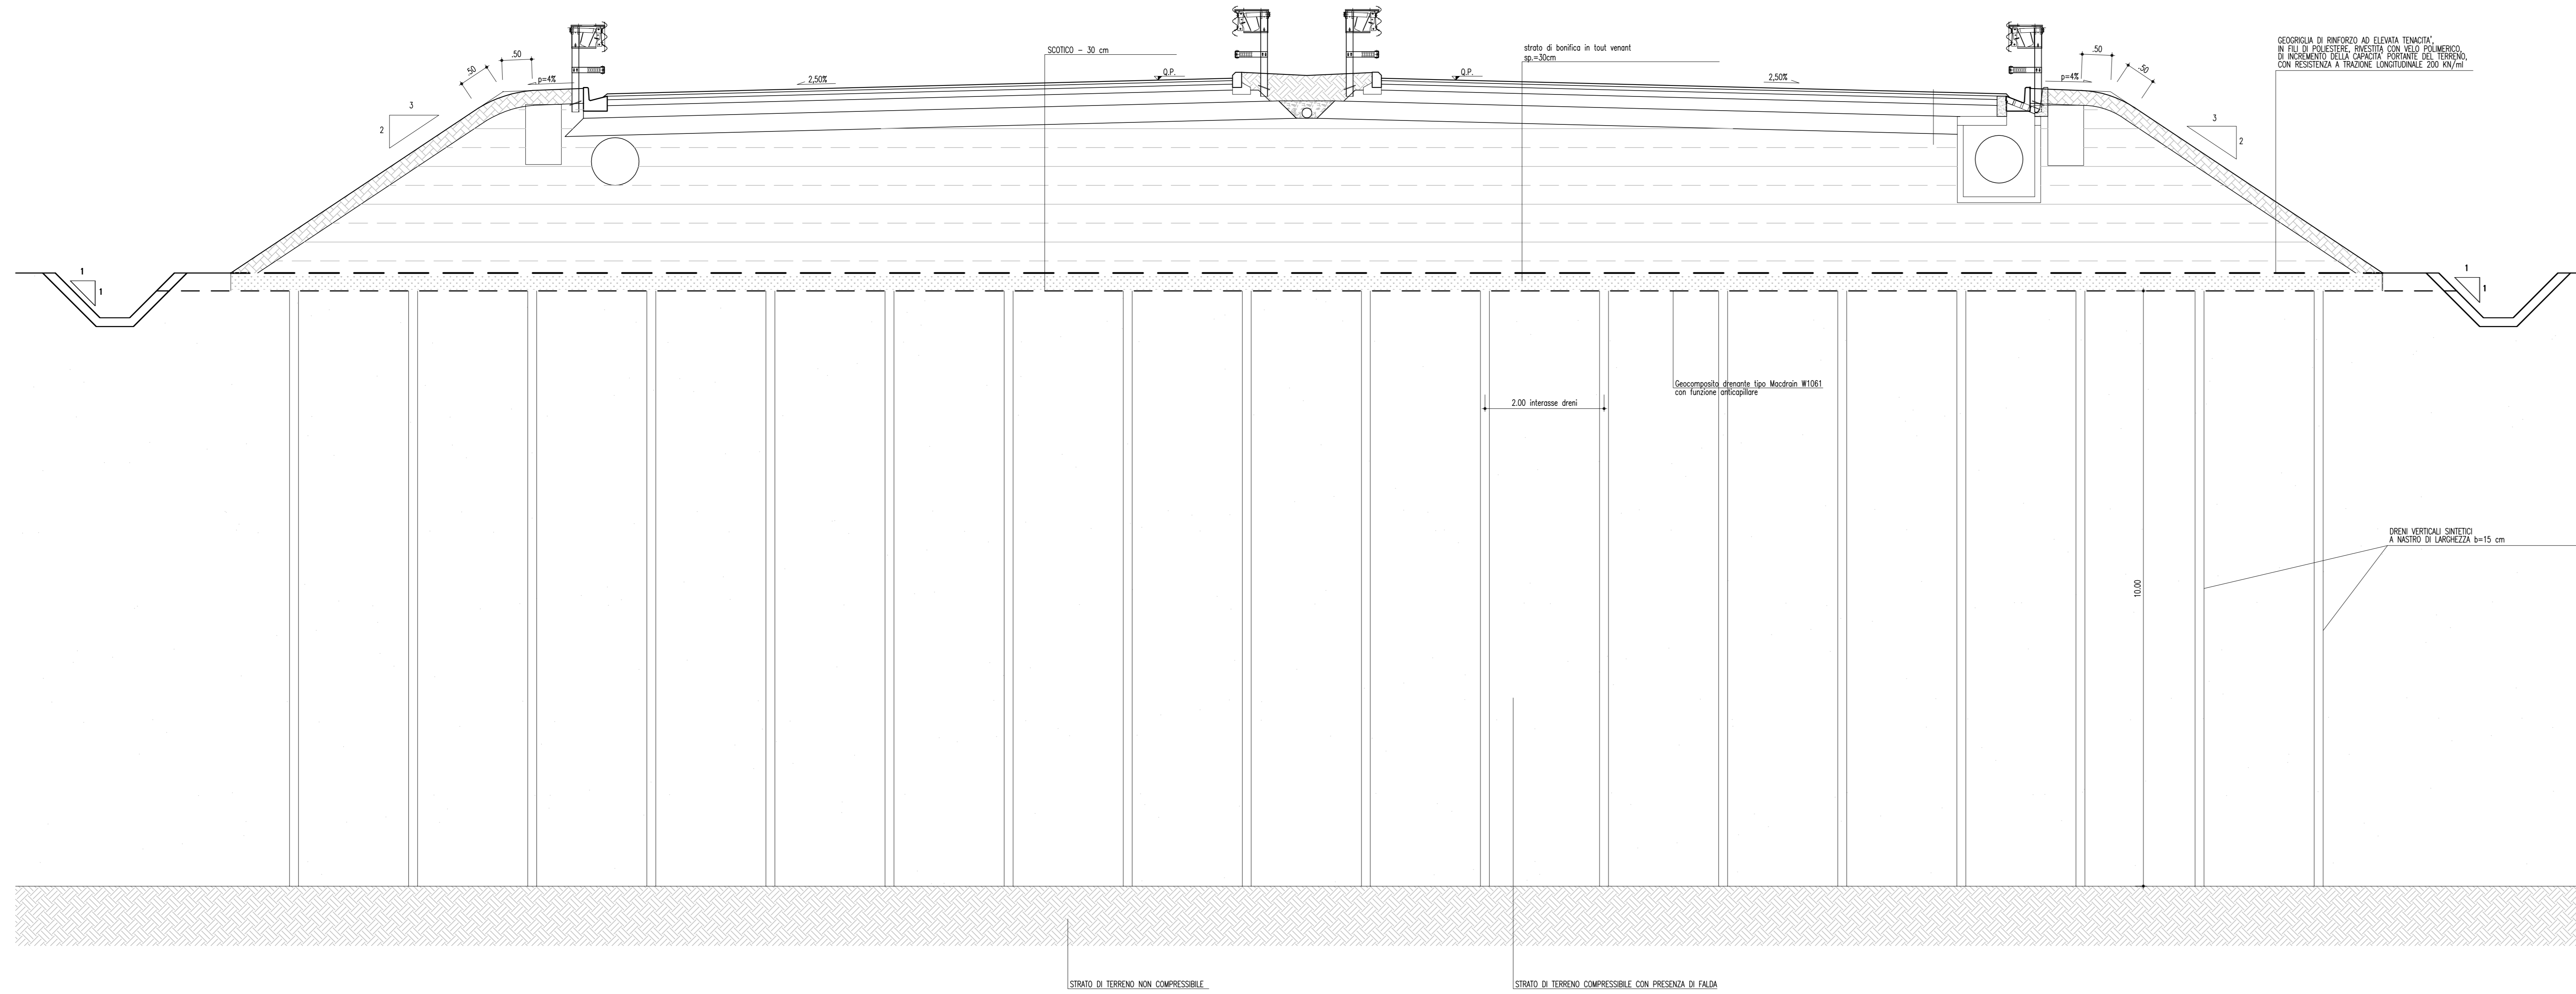


REALIZZAZIONE DI NUOVO RILEVATO SU TERRENO COMPRESSIBILE CON RIDOTTA CAPACITA' PORTANTE

Intervento tipo 1: Bonifica del piano fondale con Tout-venant di cava tipo A1 e geocomposito drenate con funzione anticapillare
 Corpo del rilevato realizzato con argilla stabilizzata a calce
 scala 1:50

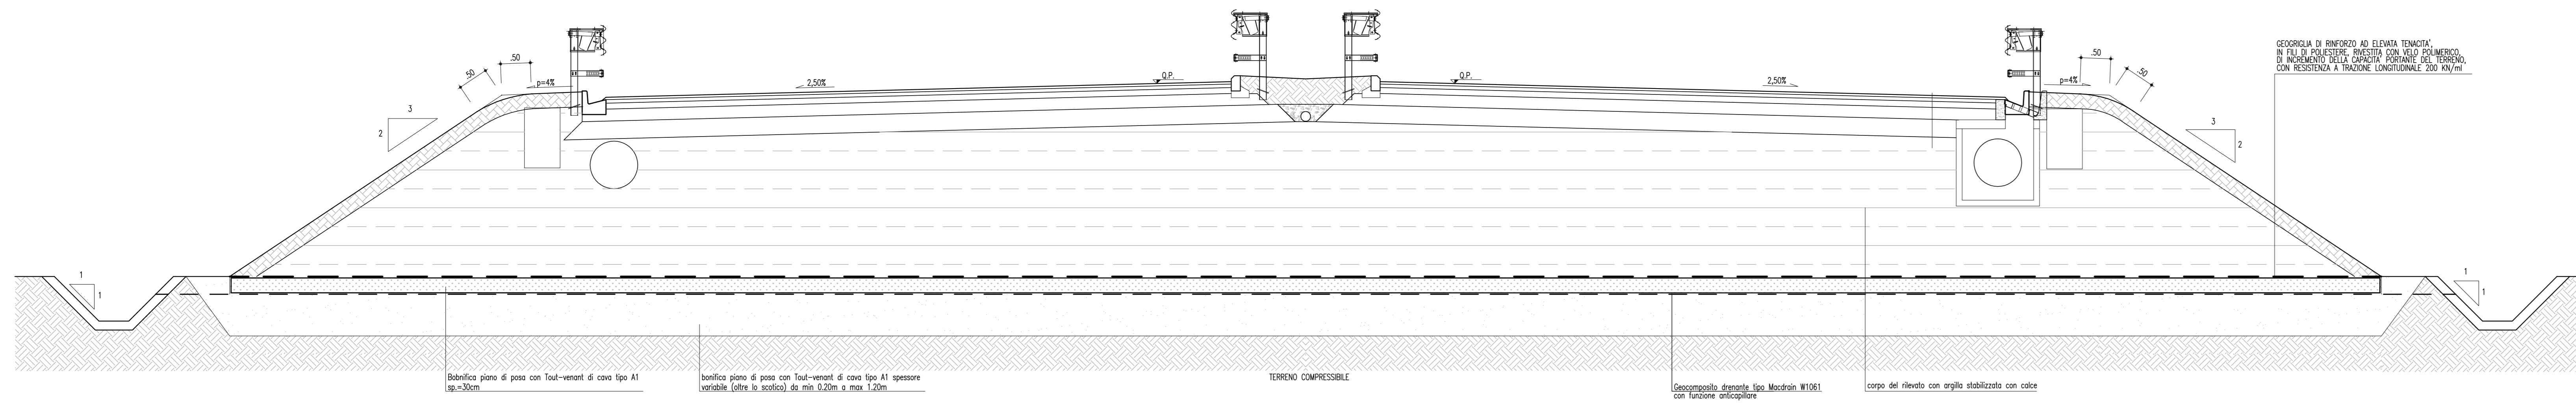


REALIZZAZIONE DI NUOVO RILEVATO SU TERRENO COMPRESSIBILE CON RIDOTTA CAPACITA' PORTANTE

Intervento tipo 1: Bonifica del piano fondale con Tout-venant di cava tipo A1, strato anticapillare ed eventuale predisposizione trincee drenanti *
 Corpo del rilevato realizzato con argilla stabilizzata a calce
 scala 1:50

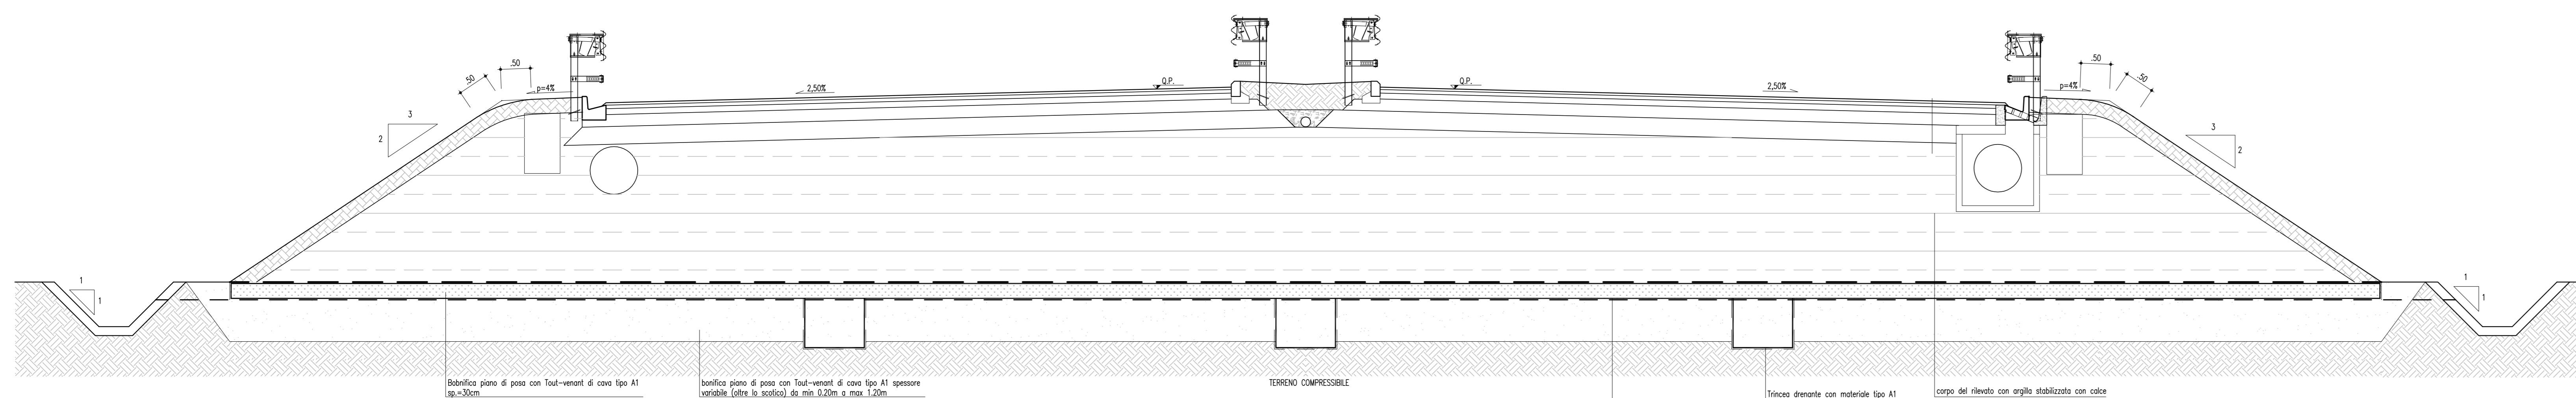


* Le trincee drenanti potranno essere eseguite in brevi tratti ove le caratteristiche lito-stratigrafiche di dettaglio dei terreni di imposta del rilevato evidenzieranno la possibilità di forti risalite capillari della falda

FASI DI INSTALLAZIONE DRENI - INTERVENTO TIPO 2

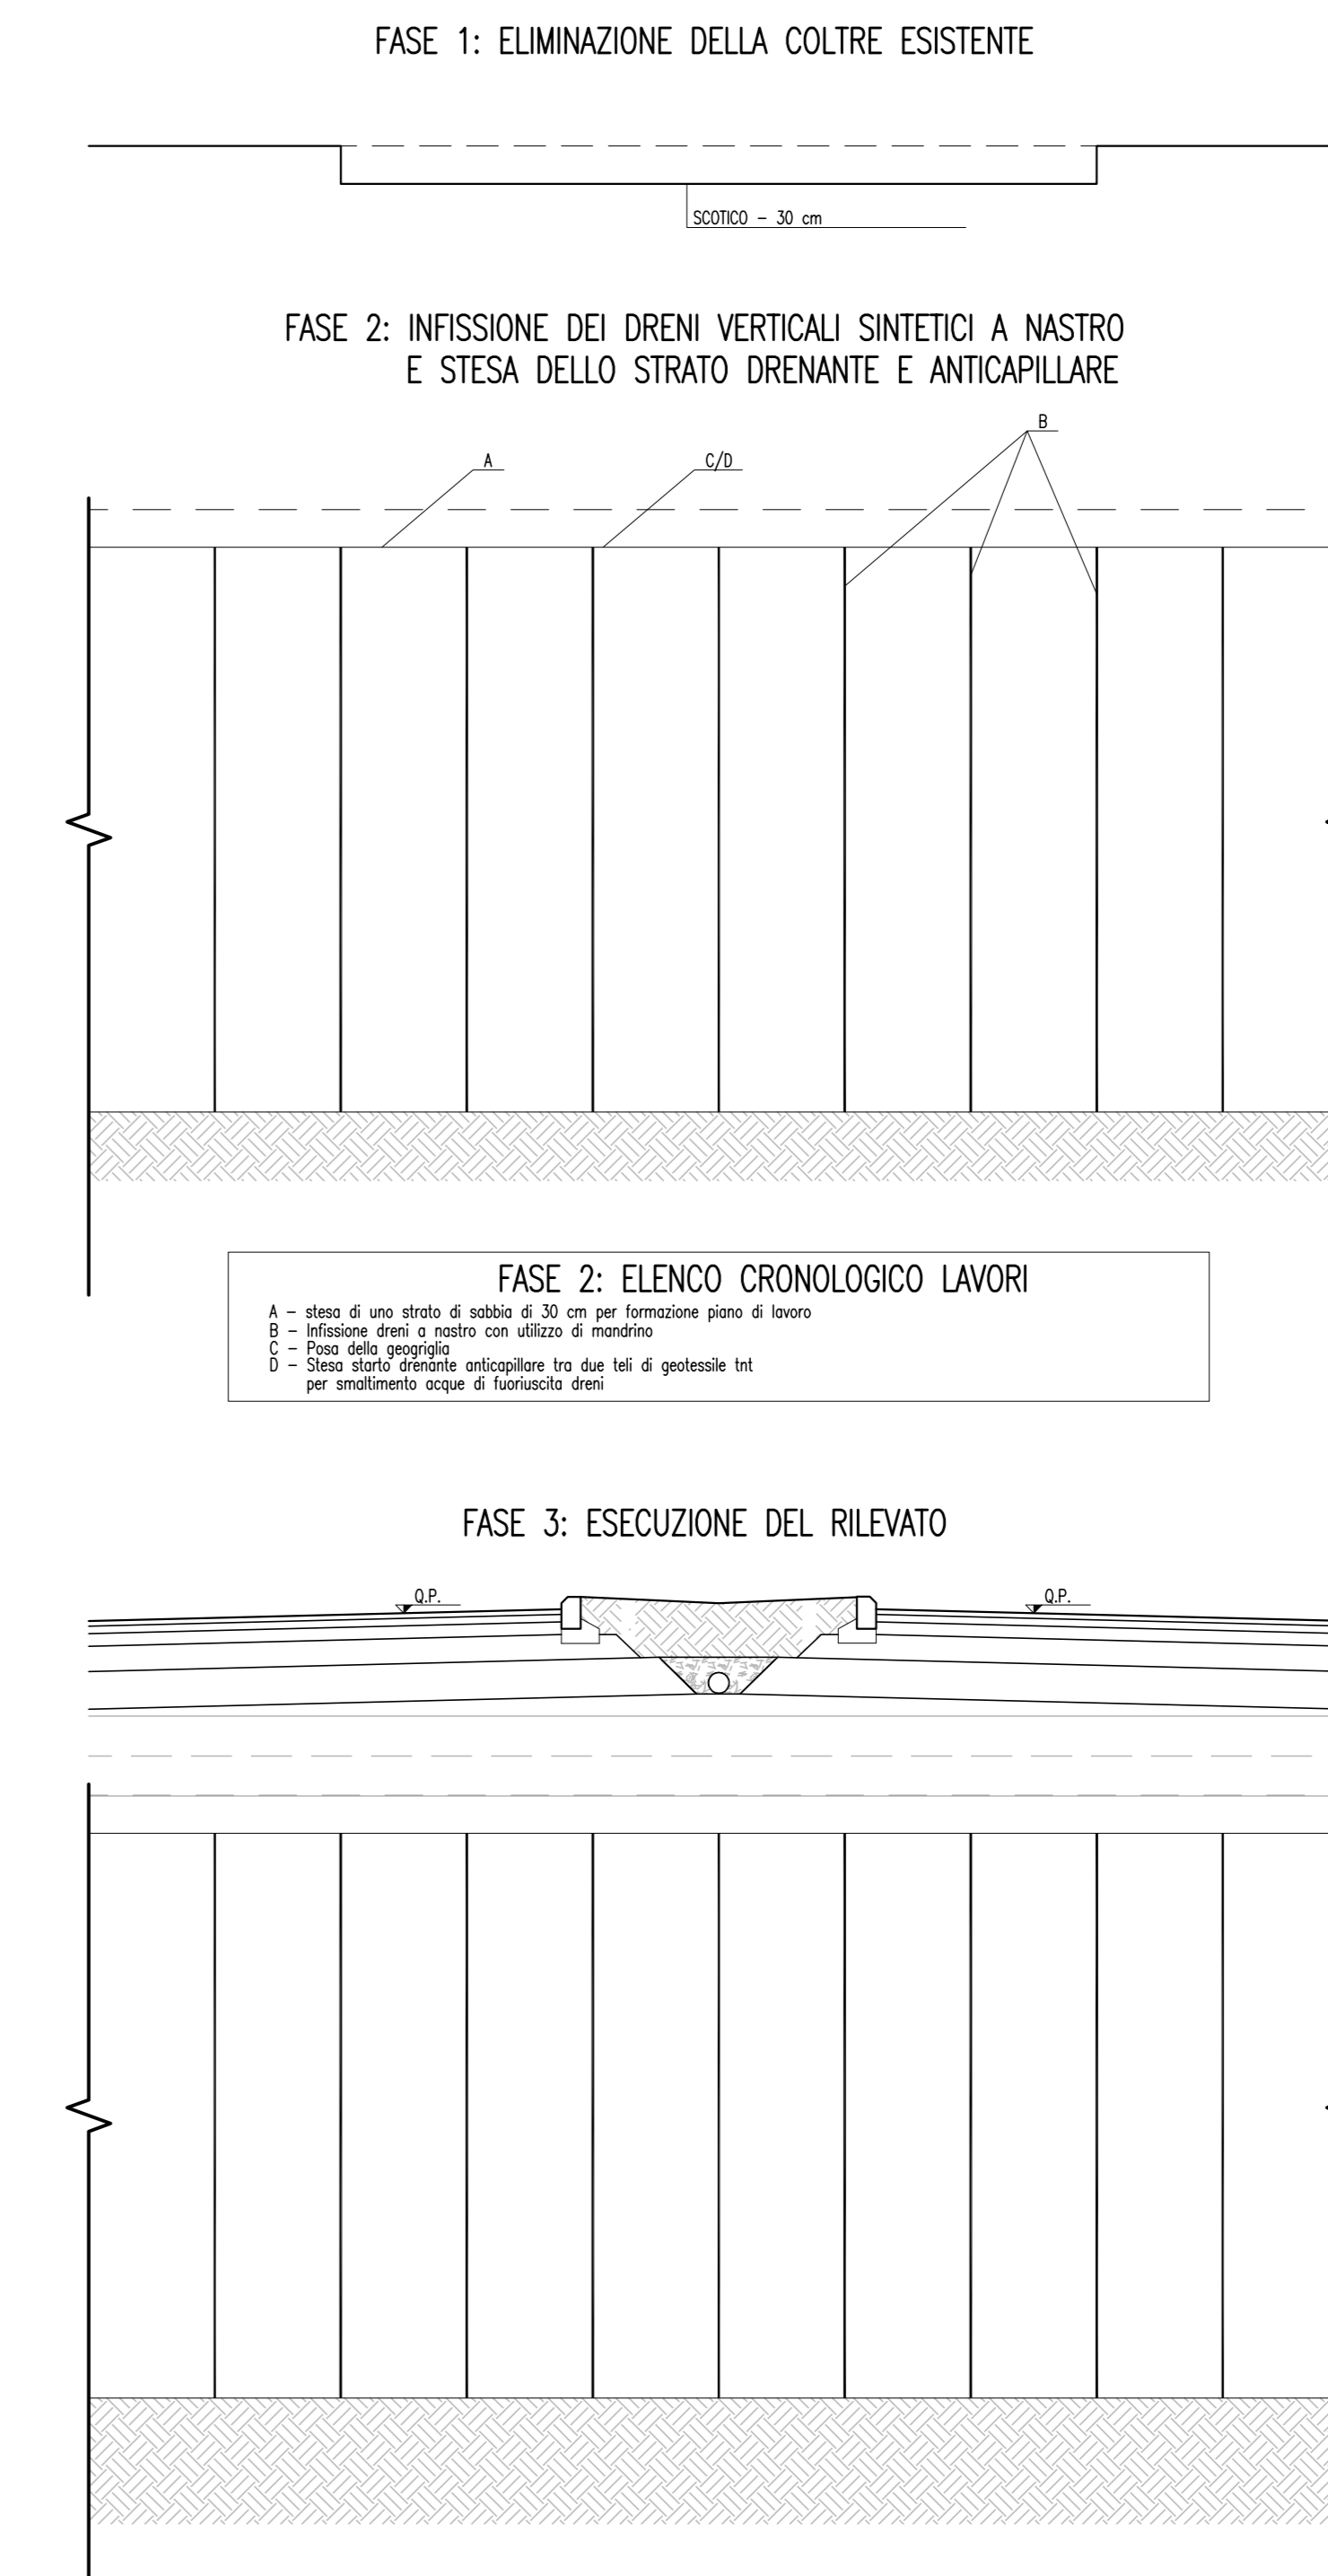

DISPOSIZIONE PLANIMETRICA TRIANGOLARE DEI DRENI A NASTRO

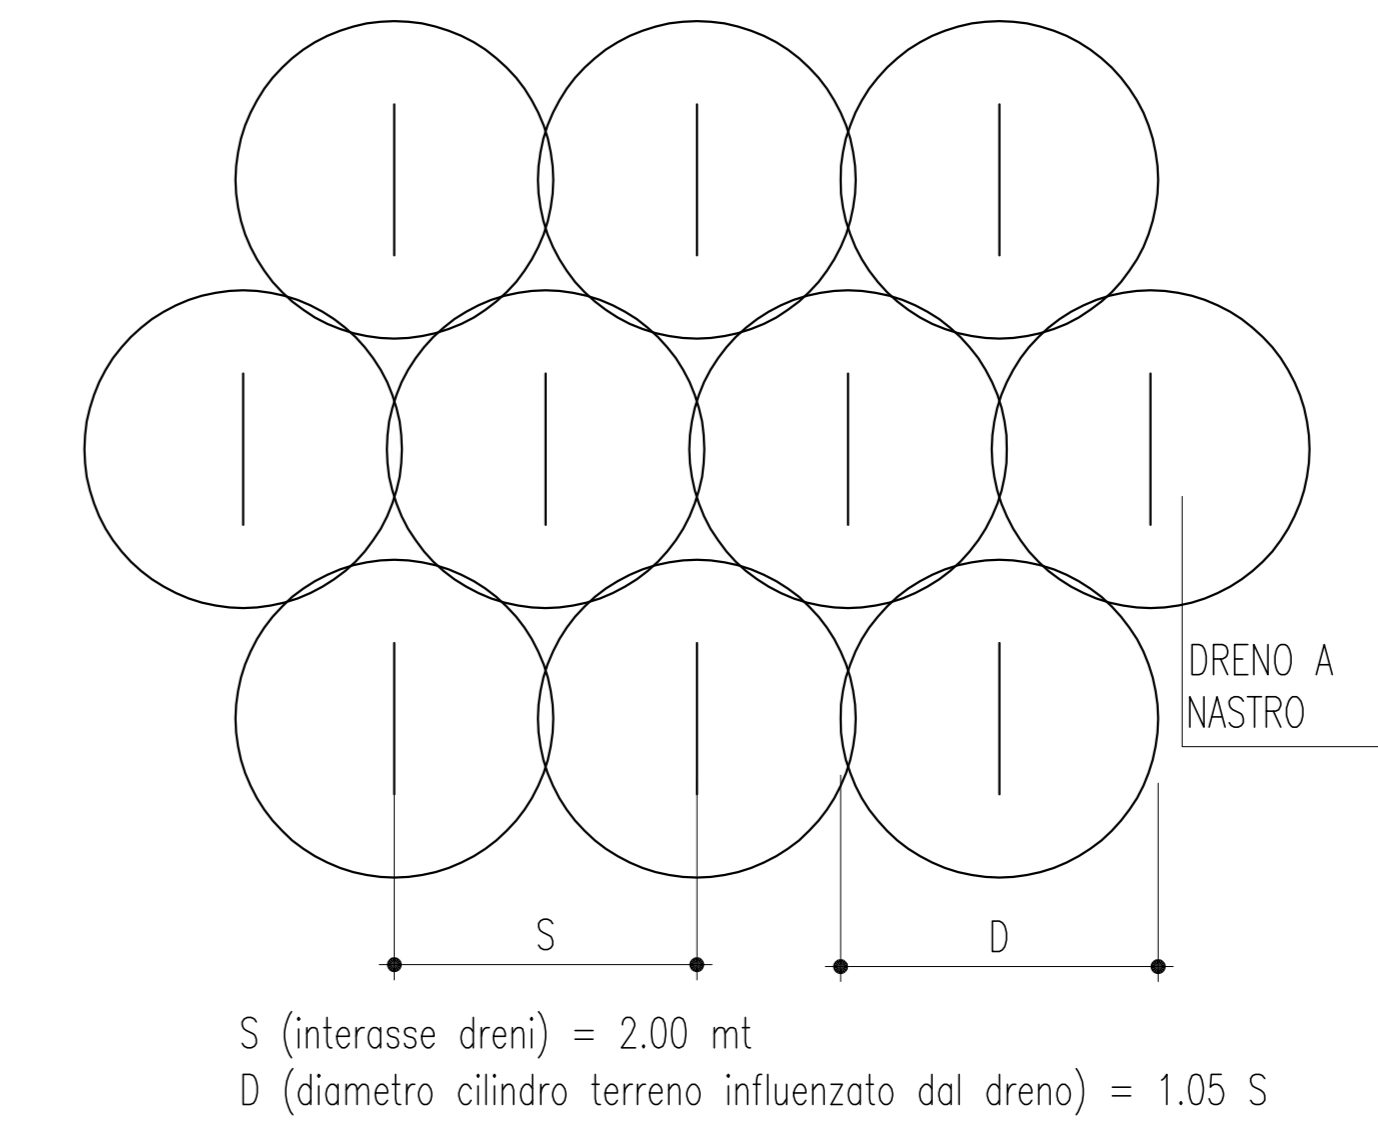

ANAS S.p.A.
 DIREZIONE CENTRALE PROGRAMMAZIONE PROGETTAZIONE

PA 12/09
 CORRIDOIO PLURIMODALE TIRRENICO - NORD EUROPA
 ITINERARIO AGRIGENTO - CALTANISSETTA - A19
 S.S. N° 640 "DI PORTO EMPEDOCLE"
 AMMODERNAMENTO E ADEGUAMENTO ALLA CAT. B DEL D.M. 5.11.2001
 Dal km 44+000 allo svincolo con l'A19

PROGETTO ESECUTIVO

Contrattante Generale: **Empedocle S.p.A.**

OPERE D'ARTE MINORI
 OPERE DI BONIFICA CORPO STRADALE
 Interventi Tipo in rilevato e fasi realizzative Tav. 2/2

Codice Unico Progetto (CUP): F91B09000070001
 Codice Elaborato: PA12_09 - E 000GE214|OB01|Z|PB|002|A Scala: 1:50

REV.	DATA	DESCRIZIONE	REDATTO	VERIFICATO	APPROVATO	AUTORIZZATO
A	Aprile 2011	EMMISSIONE	S.TERRENO	A.TURSO	M.LITI	P.PAGLINO

Responsabile del procedimento: Ing. MAURIZIO ARAMANI

Il Progettista: **GRUPPO LUCI**
 Ing. G. LUCI
 N° 4233

Il Consulente: **GRUPPO LUCI**
 Ing. G. LUCI
 N° 4233

Il Coordinatore per la sicurezza in fase di progetto: **GRUPPO LUCI**
 Ing. G. LUCI
 N° 4233

Il Direttore dei lavori: **GRUPPO LUCI**
 Ing. G. LUCI
 N° 4233