


QUADRO SINOTTICO - PARTE 1

1:10000



TRATTI E SUBCANTIERI

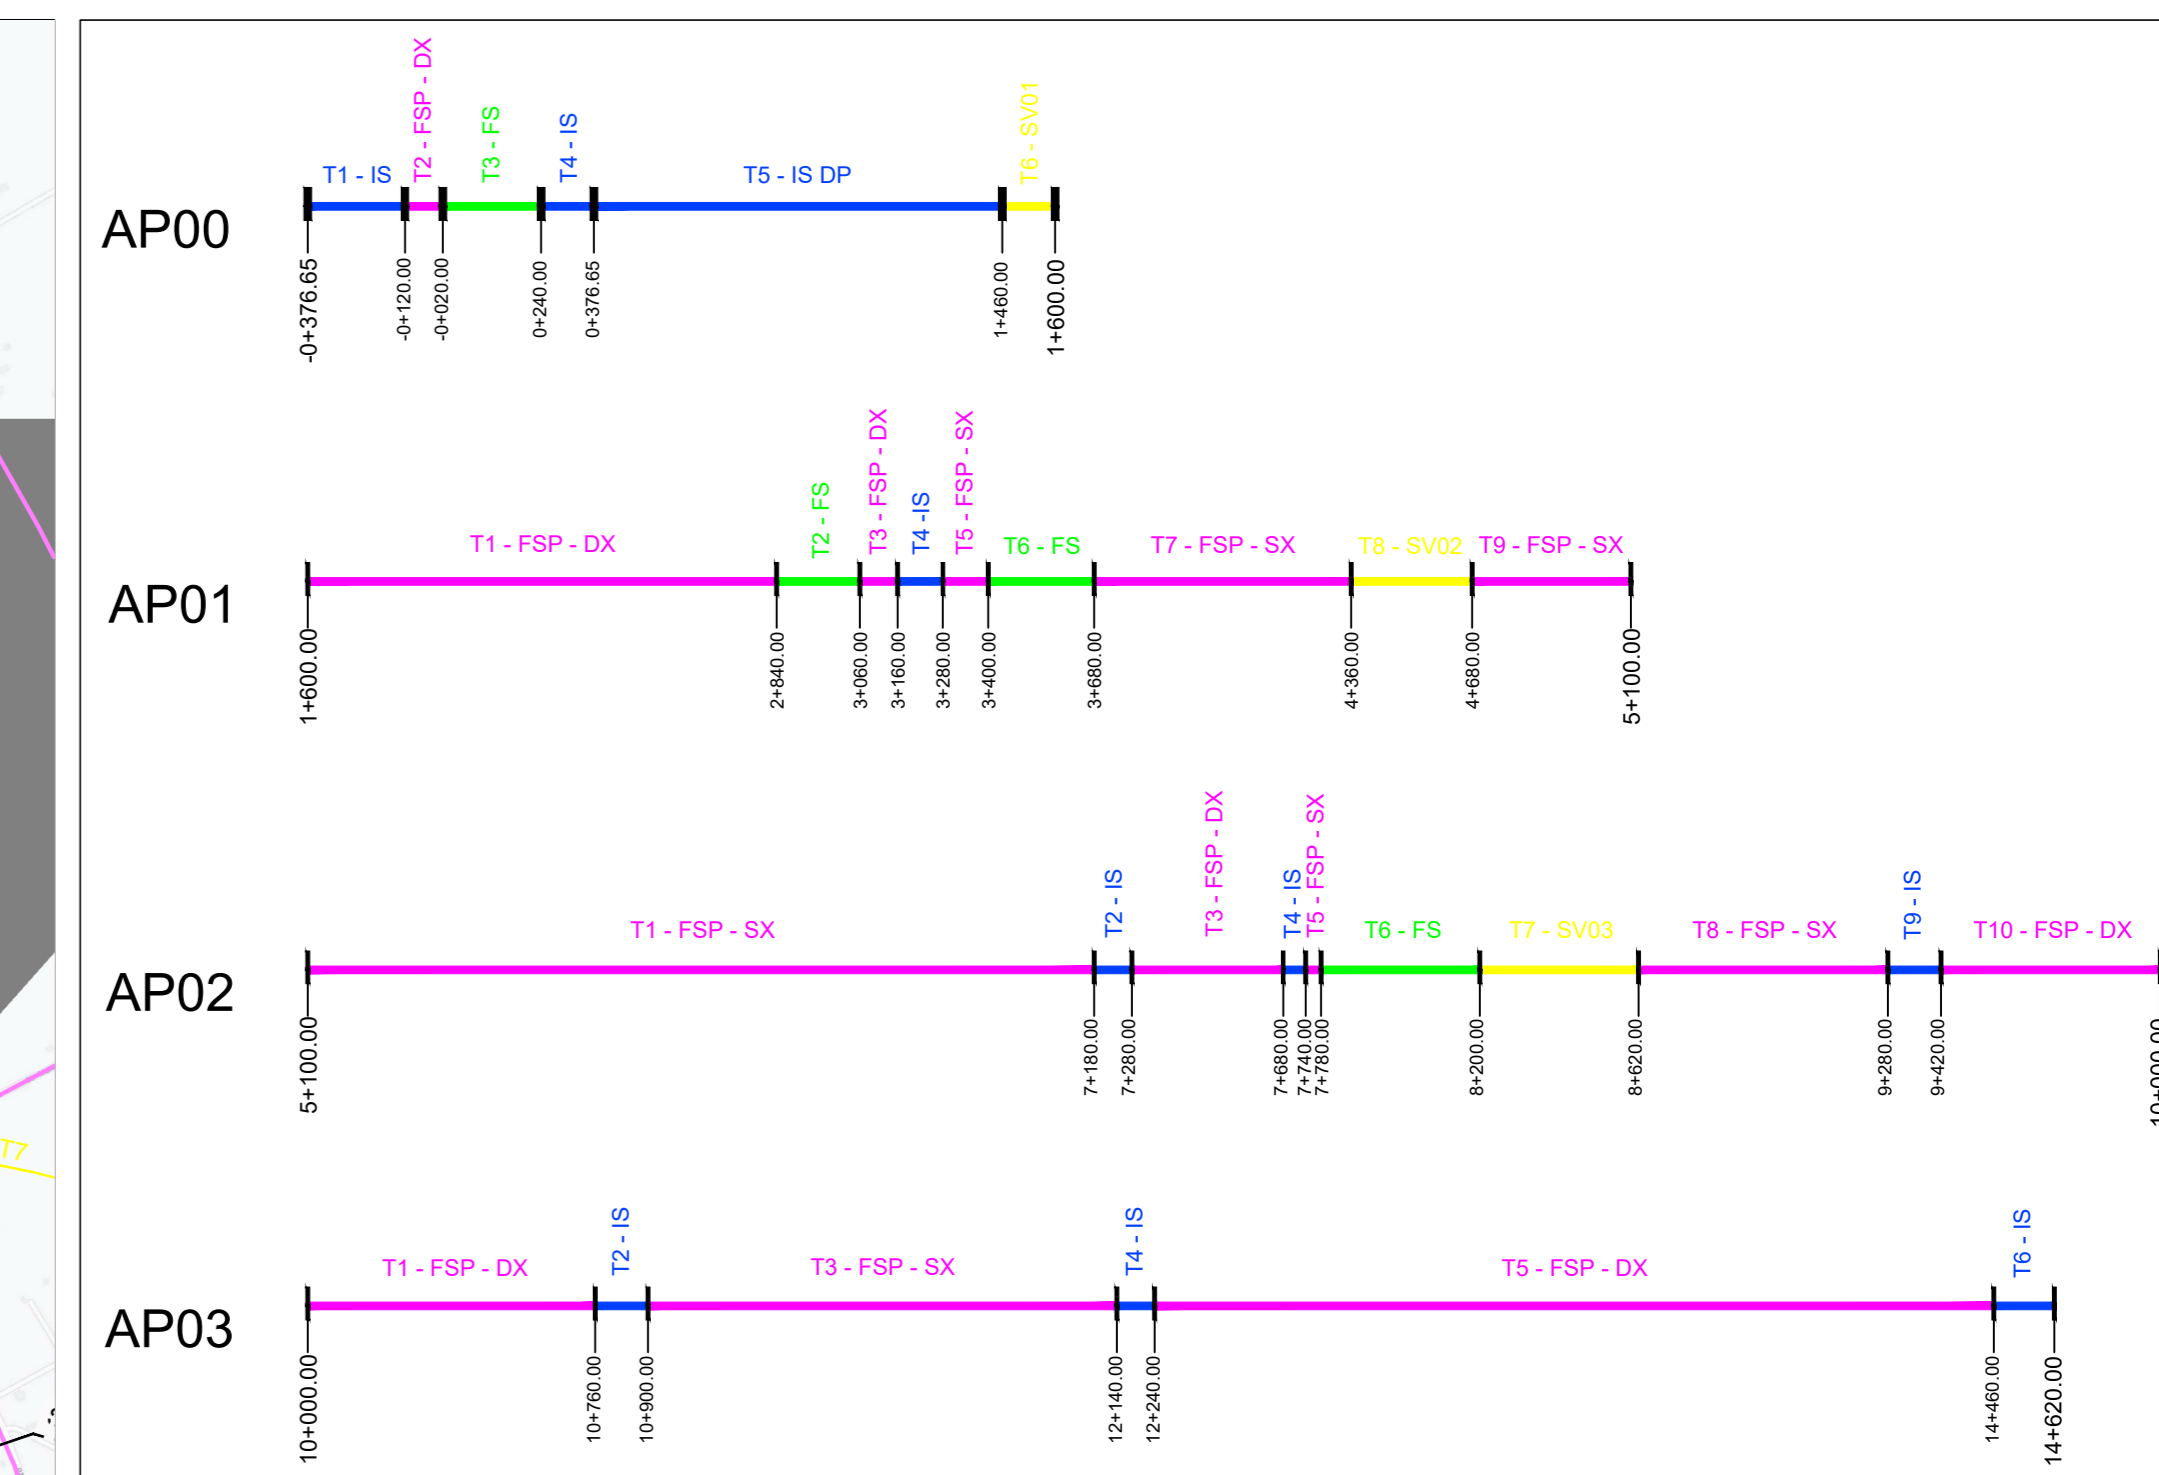

**LEGENDA**

**Tipologia di intervento**  
 I.S. = INTERVENTO IN SEDE  
 F.S.P. = FUORI SEDE PARZIALE  
 F.S. = FUORI SEDE

**AREE LOGISTICHE E DI STOCCAGGIO DEI MATERIALI**  
 AREA LOGISTICA E DI STOCCAGGIO DEI MATERIALI PRINCIPALE - CAMPO BASE  
 AREE LOGISTICHE E DI STOCCAGGIO DEI MATERIALI - MINORI  
 AREE STOCCAGGIO VERDE

**VIABILITA' LIMITROFE ESISTENTI DI ACCESSO ALLE AREE DI CANTIERE**


**CONFINI COMUNALI**

**Vincoli**  
**D.lgs.46/2004 e s.m.i., art.134, lett. a)**  
 Immobili e aree di notevole interesse pubblico sottoposte a vincolo paesaggistico ex art. 136, D.lgs. 42/2004 e s.m.i.  
**D.lgs.42/2004 e s.m.i., art.134, lett. b) - aree di cui all'art. 142**  
 Fiumi, torrenti e corsi d'acqua e relative sponde per una fascia di 150m - comma 1, lett c)  
 Terreni ricoperti da boschi o sottoposti a vincolo di rimboscimento - comma 1, lett g)  
 Aree e siti di interesse archeologico - comma 1, lett m)

Fonte: Piano Paesaggistico Ambientale 8-11-12-13-14-16-17 Catania - Tav. 20.4

QUADRO SINOTTICO - PARTE 2

1:10000

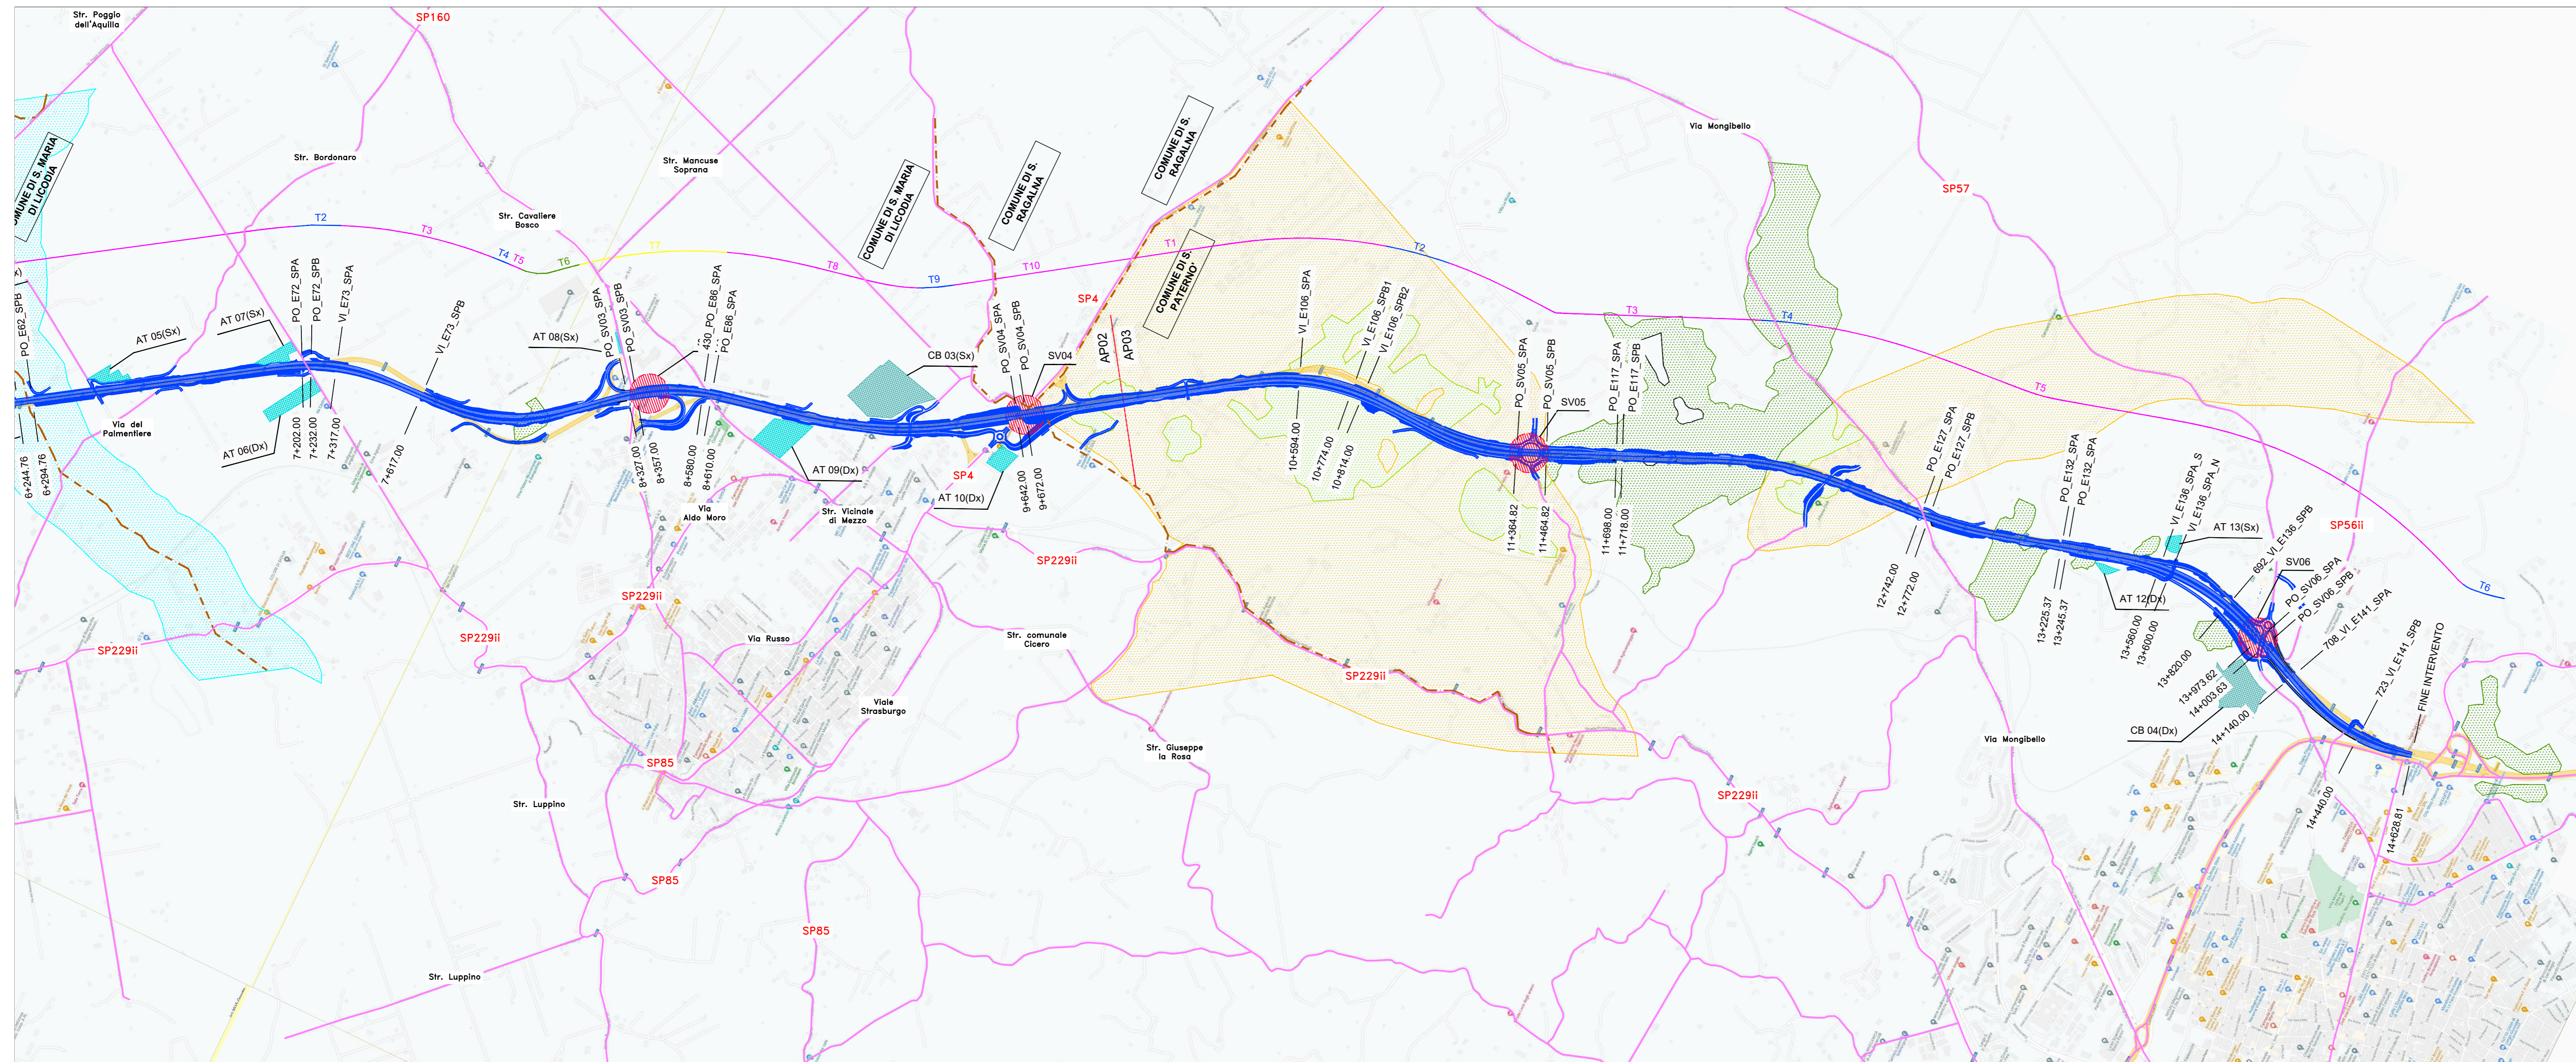

**Sanas**  
 GRUPPO FS ITALIANE  
 Direzione Progettazione e Realizzazione Lavori

**S.S. 284 "Occidentale Etna"**  
 Ammodernamento del Tratto Adrano - Catania  
 1° lotto Adrano - Paternò

**PROGETTO DEFINITIVO** COD. PA712

**PROGETTAZIONE:** ATTI VIA - SERING - VDP - BRENG

**PROGETTISTA E RESPONSABILE DELL'INTEGRAZIONE DELLE PRESTAZIONI:** GRUPPO DI PROGETTAZIONE SPECIALE  
 Dott. Ing. Giovanni Pizzuto (Dott. Ing. Prov. Roma 27296)

**RESPONSABILI D'AREA:**  
 Responsabile Tecnico-Artigianale: Dott. Ing. Massimo Caporaso (Dott. Ing. Prov. Roma 26237)  
 Responsabile Strutturale: Dott. Ing. Giovanni Pizzuto (Dott. Ing. Prov. Roma 27296)  
 Responsabile Strutturale - Costruzione e Impianti: Dott. Ing. Sergio Di Masi (Dott. Ing. Prov. Roma 27296)  
 Responsabile Ambientale: Dott. Ing. Francesco Ventura (Dott. Ing. Prov. Roma 14660)

**GEOLOGO:**  
 Dott. Geol. Enrico Curatolo (Dott. Geol. Regione Siciliana 965)

**COORDINATORE SICUREZZA IN FASE DI PROGETTAZIONE:**  
 Dott. Ing. Sergio Di Masi (Dott. Ing. Prov. Palermo 2872)

**RESPONSABILE SPA:**  
 Dott. Ing. Francesco Ventura (Dott. Ing. Prov. Roma 14660)

**VISTO: IL RESPONSABILE DEL PROCEDIMENTO:**  
 Dott. Ing. Mariano Caputo

**CANTIERIZZAZIONE**  
**Quadro Sinottico della cantierizzazione**

CODICE PROGETTO	LV. PROG. ANNO	NOME FILE	REVISIONE	SCALA:	
PROGETTO	D 20	PA712_TO0CA00CANCO01_A	A	1:10000	
PROGETTO	D 20	TO0CA00CANCO01	A	1:10000	
D	-	-	-	-	
C	-	-	-	-	
B	-	-	-	-	
A	EMISSIONE	NOV. 2020	MOSTRABO	5.200000	
REV.	DESCRIZIONE	DATA	REDATTO	VERIFICATO	APPROVATO