

S.S. 284 "Occidentale Etna"

Ammodernamento del Tratto Adrano – Catania

1° lotto Adrano – Paternò

PROGETTO DEFINITIVO

COD. PA712

PROGETTAZIONE:

ATI VIA - SERING - VDP - BRENG

PROGETTISTA E RESPONSABILE DELL'INTEGRAZIONE DELLE PRESTAZIONI SPECIALISTICHE:

Dott. Ing. Giovanni Piazza (Ord. Ing. Prov. Roma 27296)

RESPONSABILI D'AREA:

Responsabile Tracciato stradale: *Dott. Ing. Massimo Capasso (Ord. Ing. Prov. Roma 26031)*

Responsabile Strutture: *Dott. Ing. Giovanni Piazza (Ord. Ing. Prov. Roma 27296)*

Responsabile Idraulica, Geotecnica e Impianti: *Dott. Ing. Sergio Di Maio (Ord. Ing. Prov. Palermo 2872)*

Responsabile Ambiente: *Dott. Ing. Francesco Ventura (Ord. Ing. Prov. Roma 14660)*

GEOLOGO:

Dott. Geol. Enrico Curcuruto (Ord. Geo. Regione Sicilia 966)

COORDINATORE SICUREZZA IN FASE DI PROGETTAZIONE:

Dott. Ing. Sergio Di Maio (Ord. Ing. Prov. Palermo 2872)

RESPONSABILE SIA:

Dott. Ing. Francesco Ventura (Ord. Ing. Prov. Roma 14660)

VISTO: IL RESPONSABILE DEL PROCEDIMENTO:

Dott. Ing. Marilena Coppola

GRUPPO DI PROGETTAZIONE

MANDATARIA:



MANDANTI:



CANTIERIZZAZIONE

Cronoprogramma dei lavori – Generale

CODICE PROGETTO

PROGETTO

LIV. PROG. ANNO

DPPA0712 D 20

NOME FILE

PA712_T00CA00CANCRO1_A

CODICE ELAB.

T00CA00CANCRO1

REVISIONE

SCALA:

A

D

C

B

A

REV.

EMISSIONE

DESCRIZIONE

NOV. 2020

S.ZANNOTTI

S.ZANNOTTI


G.PIAZZA

DATA

REDATTO

VERIFICATO

APPROVATO

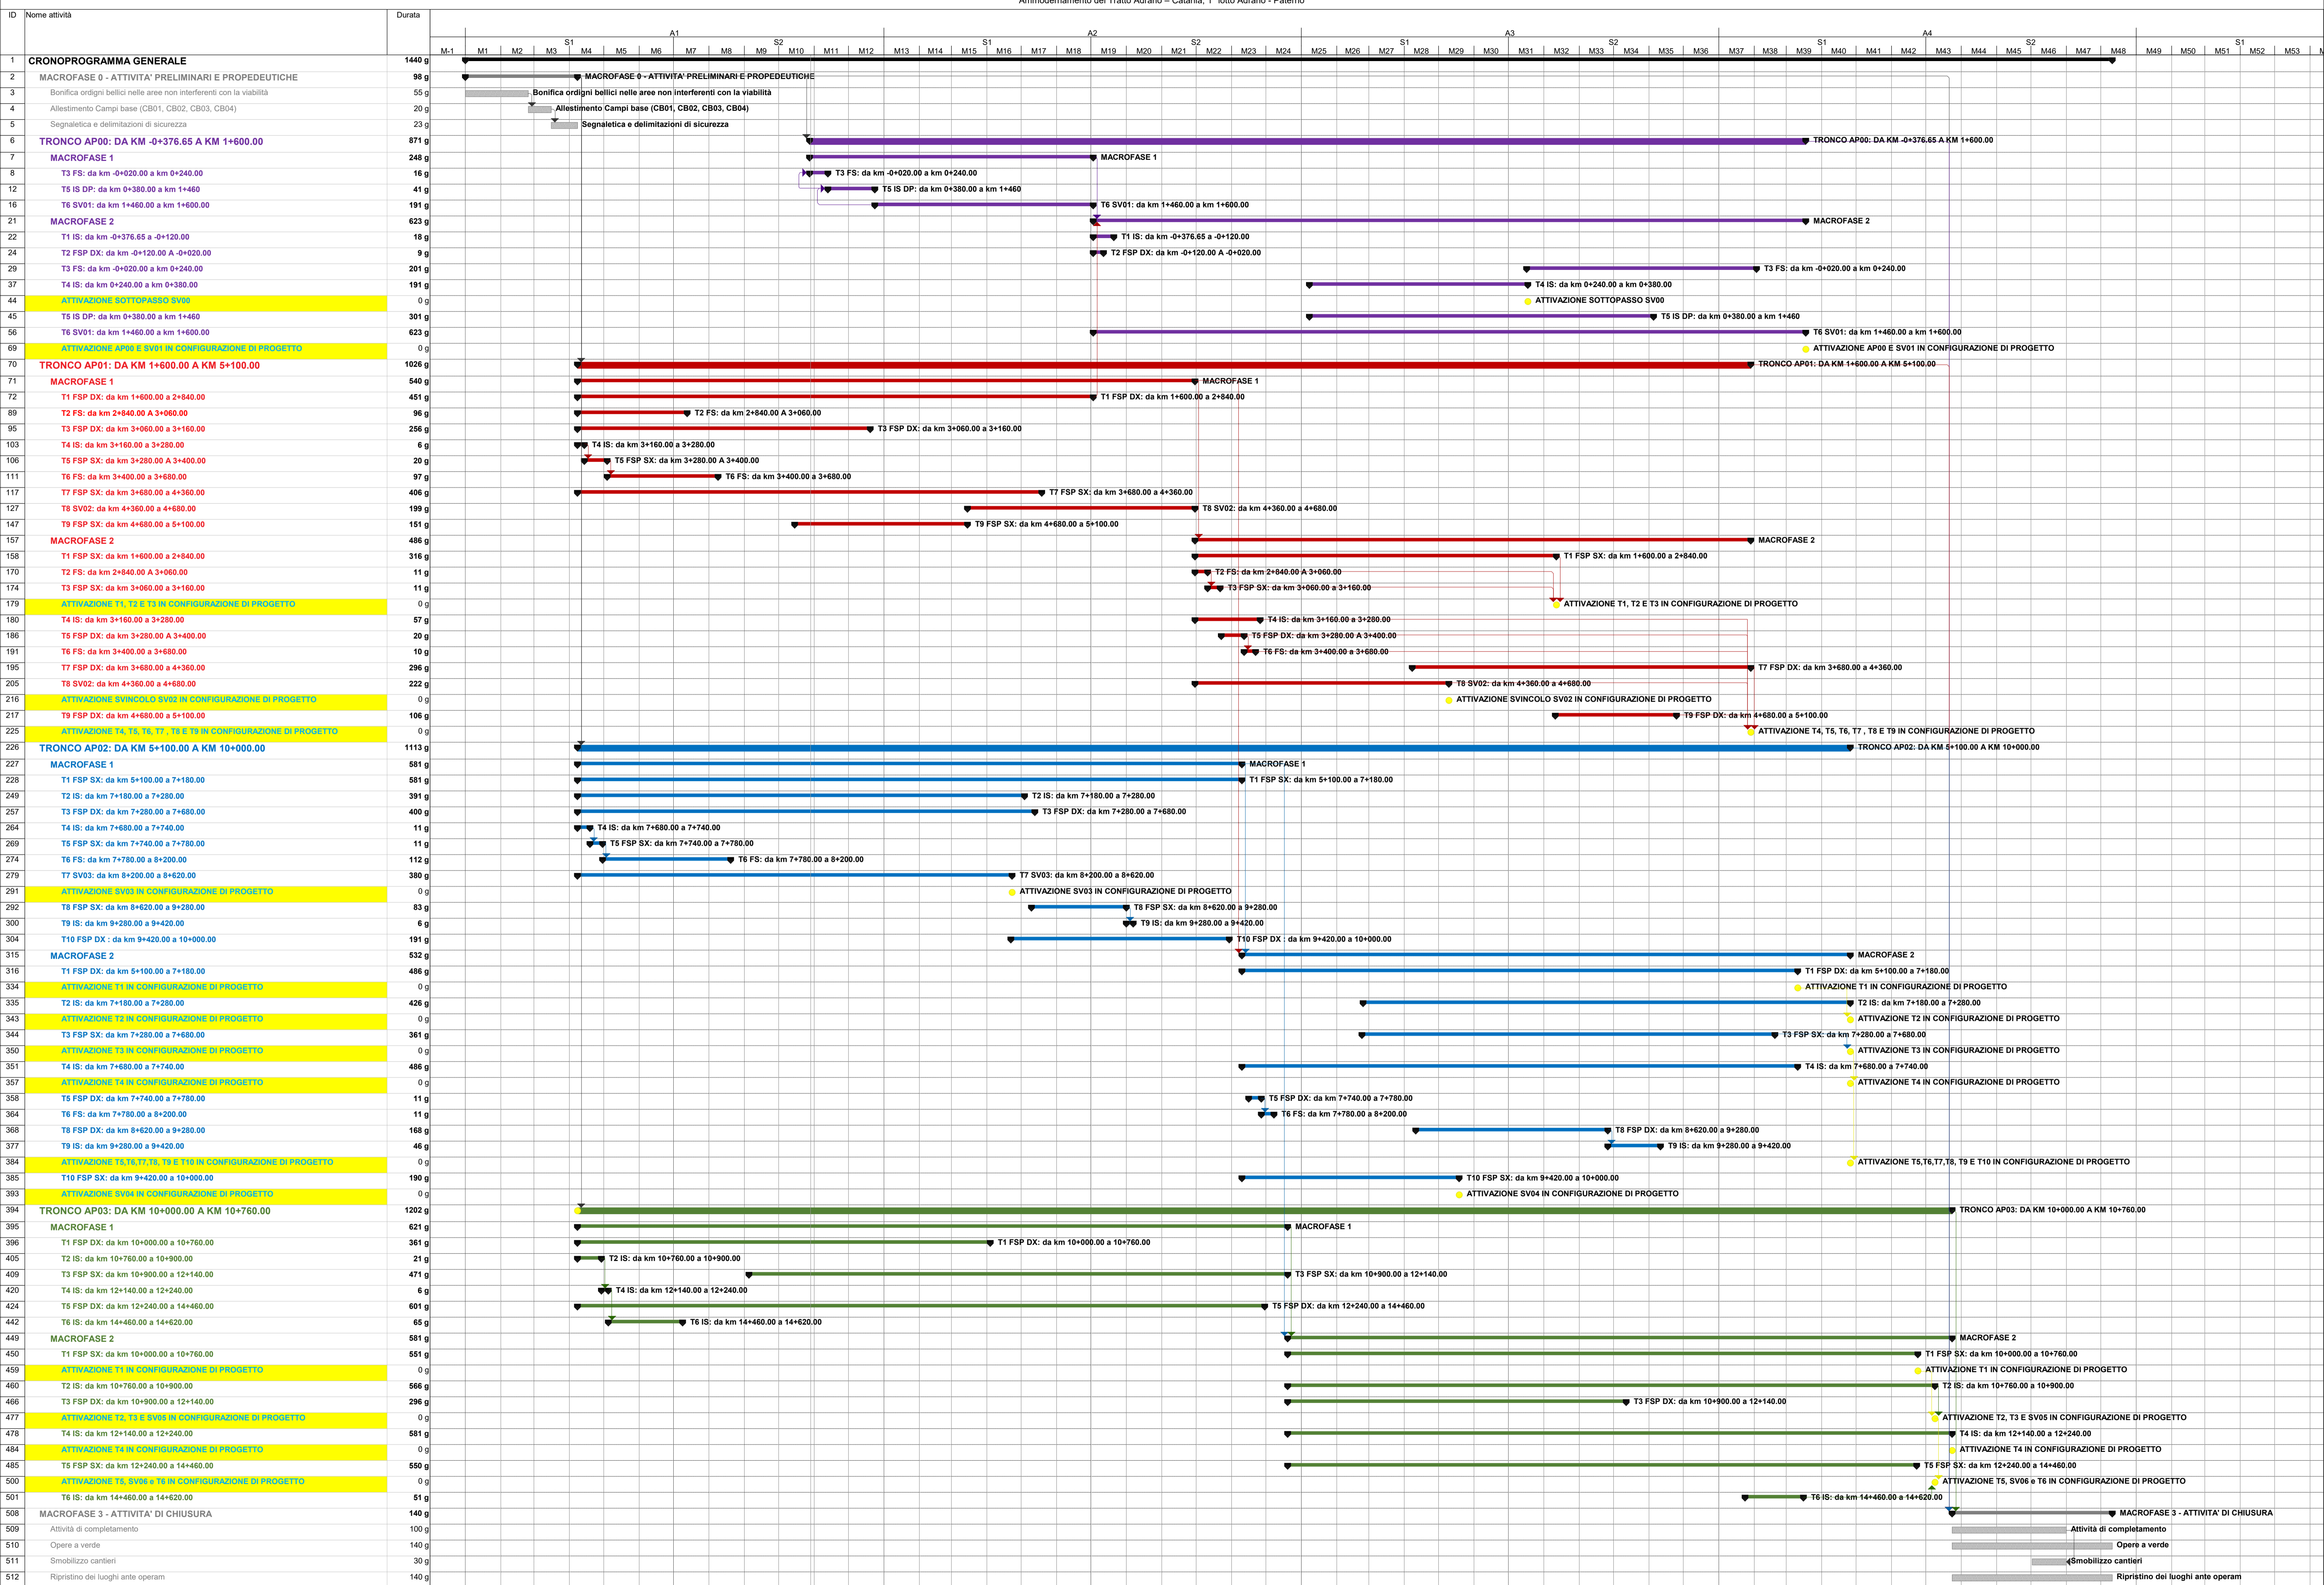

Le durate delle attività sono espresse in giorni naturali e consecutivi