


LAYOUT DI CANTIERE  
1:500

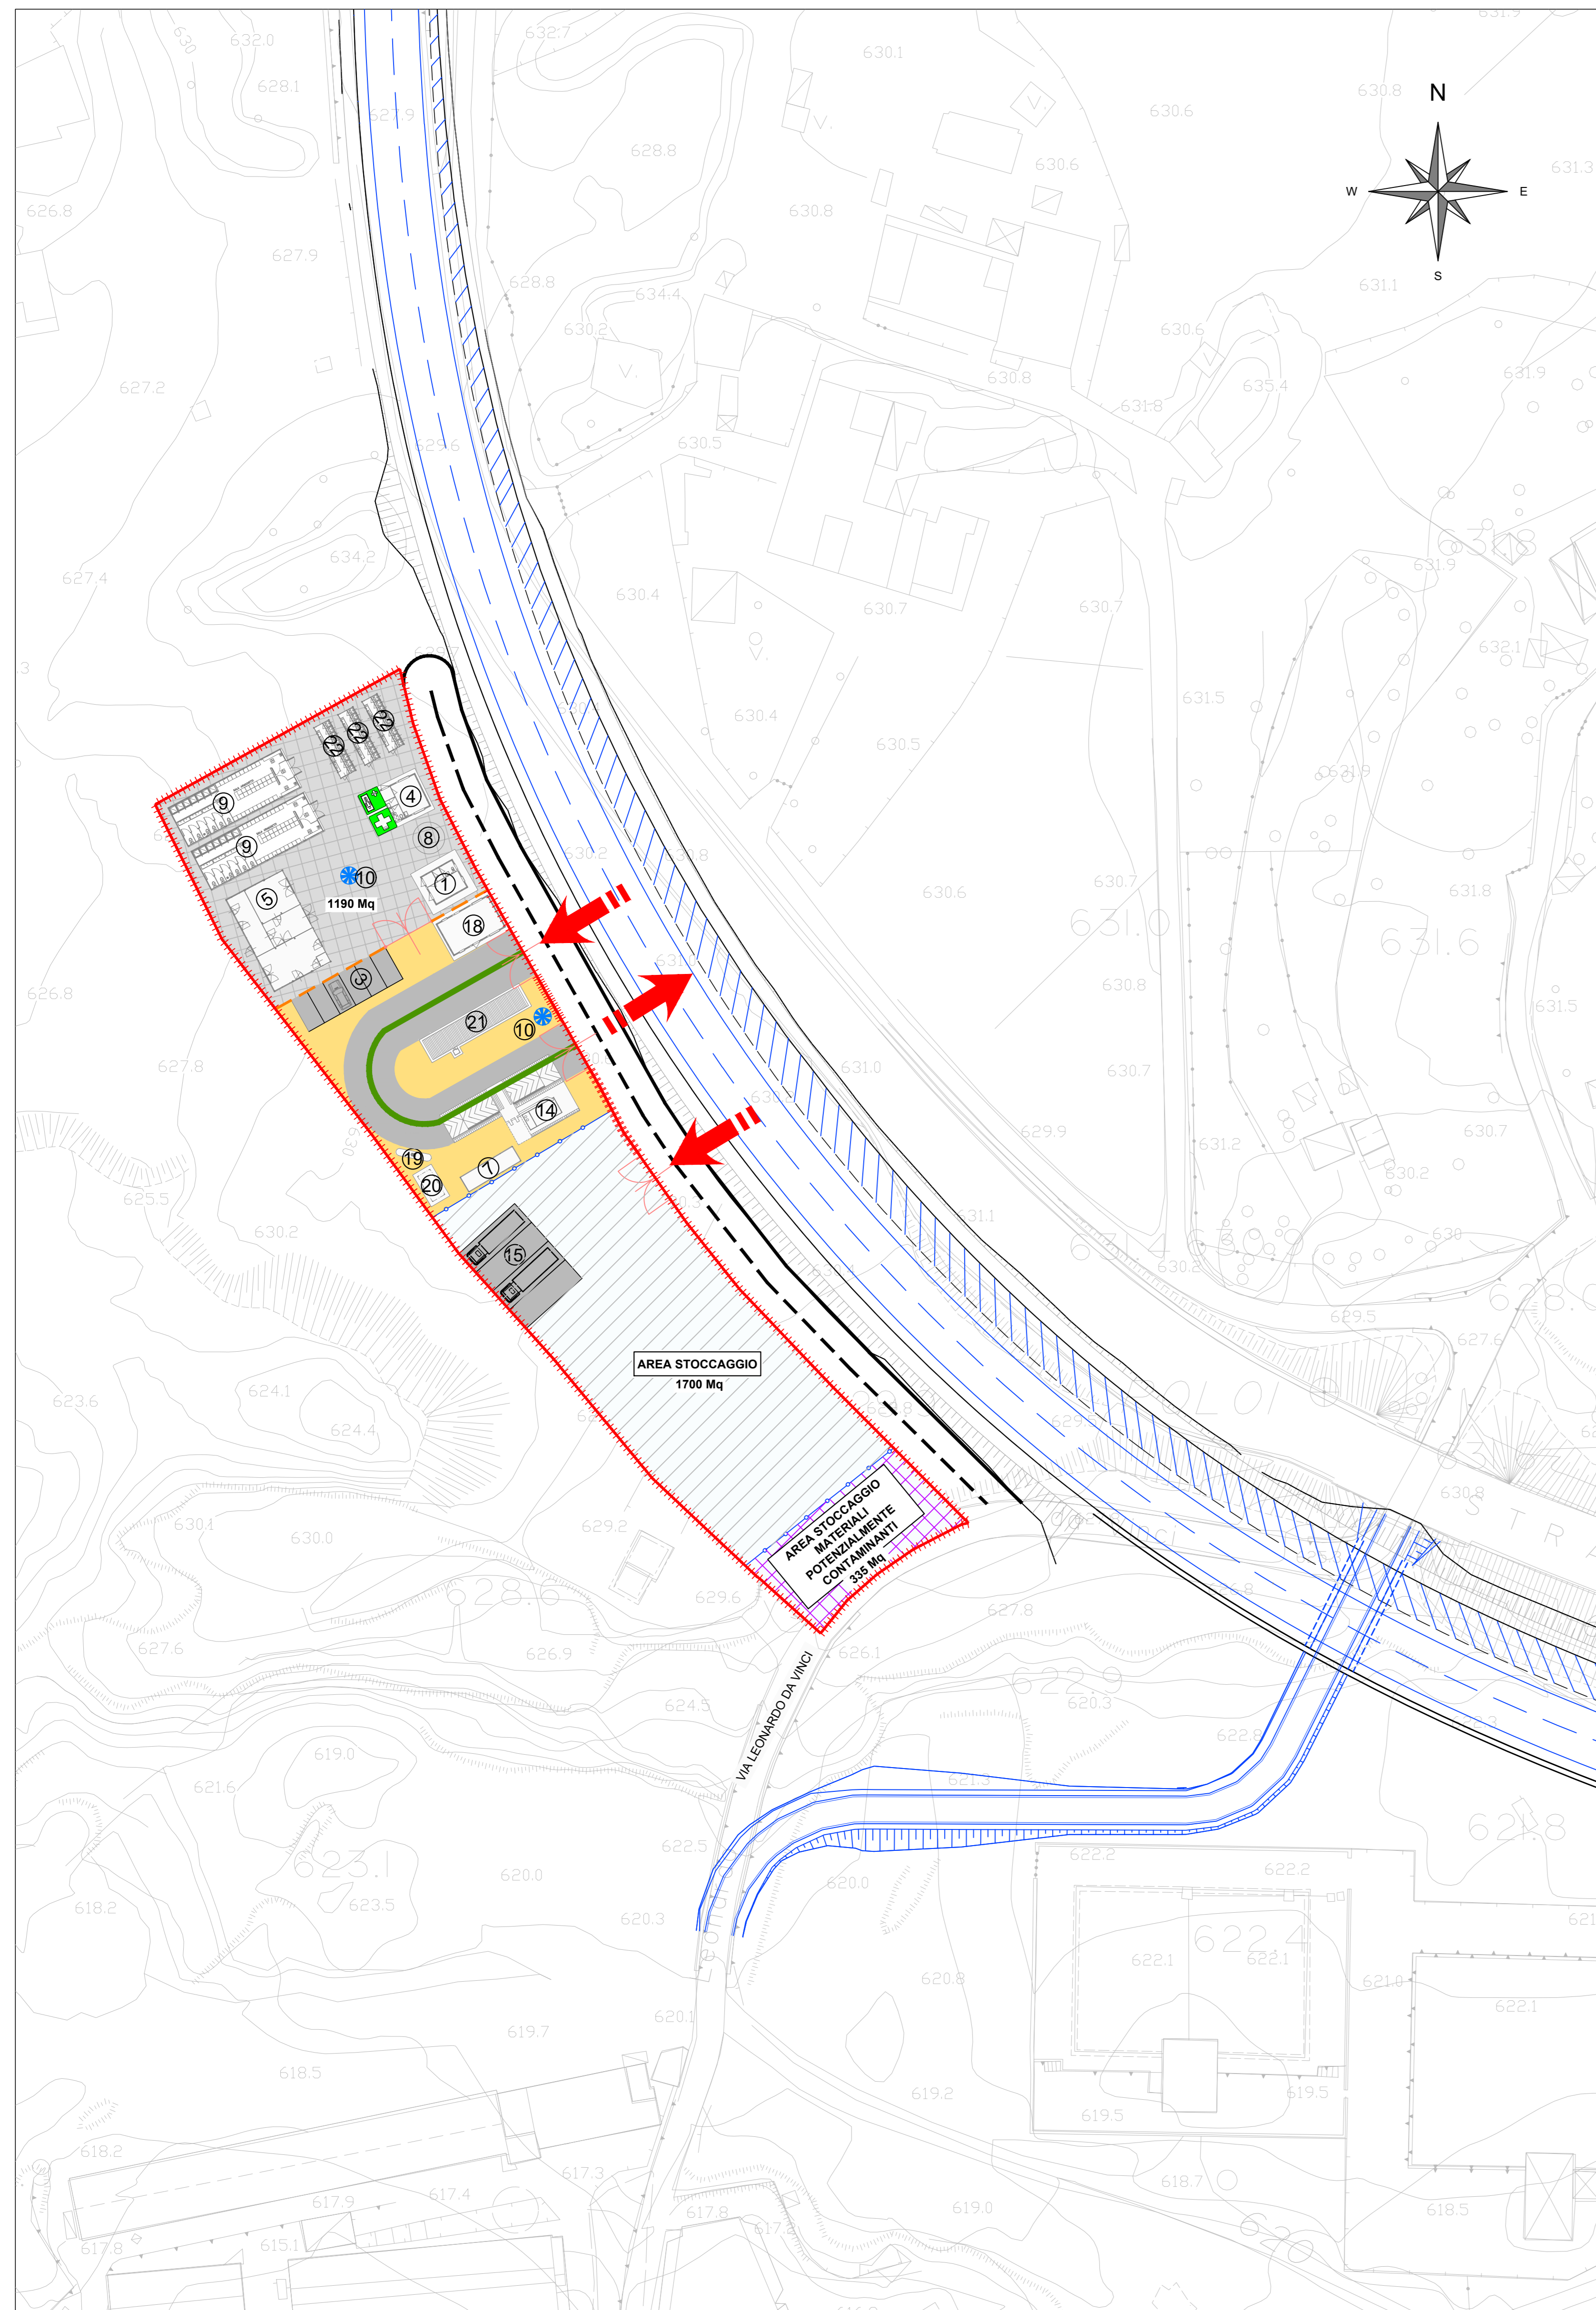

ORTOFOTO AREA DI CANTIERE  
1:1000



LEGENDA			
①	GUARDIANIA	⑳	DEPOSITO DISTRIBUTORE
②	DORMITORIO	㉑	PESA
③	PARCHEGGI	㉒	SERVIZI IGIENICI
④	INFERMERIA	➔	ACCESSO ALLE AREE DI CANTIERE
⑤	UFFICI	➔	VIABILITA' INTERNA AL CANTIERE
⑥	MENSA	+++	RECINZIONE DI CANTIERE
⑦	DEPOSITO RIFIUTI	---	RECINZIONE RETE PLASTICA
⑧	SERBATOIO IDRICO	---	RECINZIONE IN NEW JERSEY
⑨	SPOGLIATOIO	▨	A - AREA CON PIAZZALE PREPARATO CON MATERIALE DA RILEVATO
⑩	TORRE FARO	▨	B - AREA CON PIAZZALE IMPERMEABILIZZATO
⑪	CENTRALE ELETTRICA	▨	C - AREA CON PIAZZALE PREPARATA CON MISTO GRANULARE S=10cm
⑫	CENTRALE TERMICA	▨	D - AREA PREPARATA CON MISTO GRANULARE S=20cm
⑬	CISTERNA GAS	▨	P1 - PISTA E AREE PAVIMENTATE IN CONGLOMERATO BITUMINOSO
⑭	LAVAGGIO GOMME	▨	P2 - PISTA PAVIMENTATA IN MISTO GRANULARE
⑮	PARCHEGGI MEZZI D'OPERA	▨	PROGETTO SU CARTOGRAFIA
⑯	DISOLEATORE	▨	PROGETTO SU ORTOFOTO
⑰	OFFICINA		
⑱	MAGAZZINO		
⑲	DISTRIBUTORE		



VISTA DELL'AREA DA SS284

**Sanas**  
GRUPPO FS ITALIANE  
Direzione Progettazione e Realizzazione Lavori

S.S. 284 "Occidentale Etna"  
Ammodernamento del Tratto Adrano - Catania  
1° lotto Adrano - Paternò

PROGETTO DEFINITIVO  
COD. PA712

PROGETTAZIONE: **ATI VIA - SERING - VSP - BRENZ**

PROGETTISTA E RESPONSABILE DELL'INTEGRAZIONE DELLE PRESTAZIONI: **GRUPPO DI PROGETTAZIONE SPECIALISTICHE**  
 Det. Ing. Giovanni Pizzari (Ord. Ing. Prov. Roma 27296)

RESPONSABILE D'AREA:  
 Responsabile Tecnico: Det. Ing. Massimo Capasso (Ord. Ing. Prov. Roma 26317)  
 Responsabile Strutturale: Det. Ing. Giovanni Pizzari (Ord. Ing. Prov. Roma 27296)  
 Responsabile Strutturale, Geotecnica e Impianti: Det. Ing. Sergio Di Masi (Ord. Ing. Prov. Roma 28722)  
 Responsabile Ambientale: Det. Ing. Francesco Ventura (Ord. Ing. Prov. Roma 14660)

COORDINATORE SICUREZZA IN FASE DI PROGETTAZIONE:  
 Det. Ing. Sergio Di Masi (Ord. Ing. Prov. Palermo 28722)

RESPONSABILE SIA:  
 Det. Ing. Francesco Ventura (Ord. Ing. Prov. Roma 14660)

VISTO: IL RESPONSABILE DEL PROCEDIMENTO:  
 Det. Ing. Martina Caputo

**VIA INGEGNERIA**  
**SERING INGEGNERIA**  
**VSP**  
**BRENZ**

CANTIERIZZAZIONE				
AP00 - Campo base CB01				
CODICE PROGETTO	NOME FILE	REVISIONE	SCALA:	
PROGETTO: <b>PA712</b>	PA712_T00CA00CANDI01_A		A	Varie
ELAB.: <b>PA712</b>	T00CA00CANDI01			
D				
C				
B				
A				
A	EMISSIONE	NOV. 2020	M. CAPUTO	S. ZANETTI
REV.	DESCRIZIONE	DATA	REDATTO	VERIFICATO
				APPROVATO