


LAYOUT DI CANTIERE 1:500

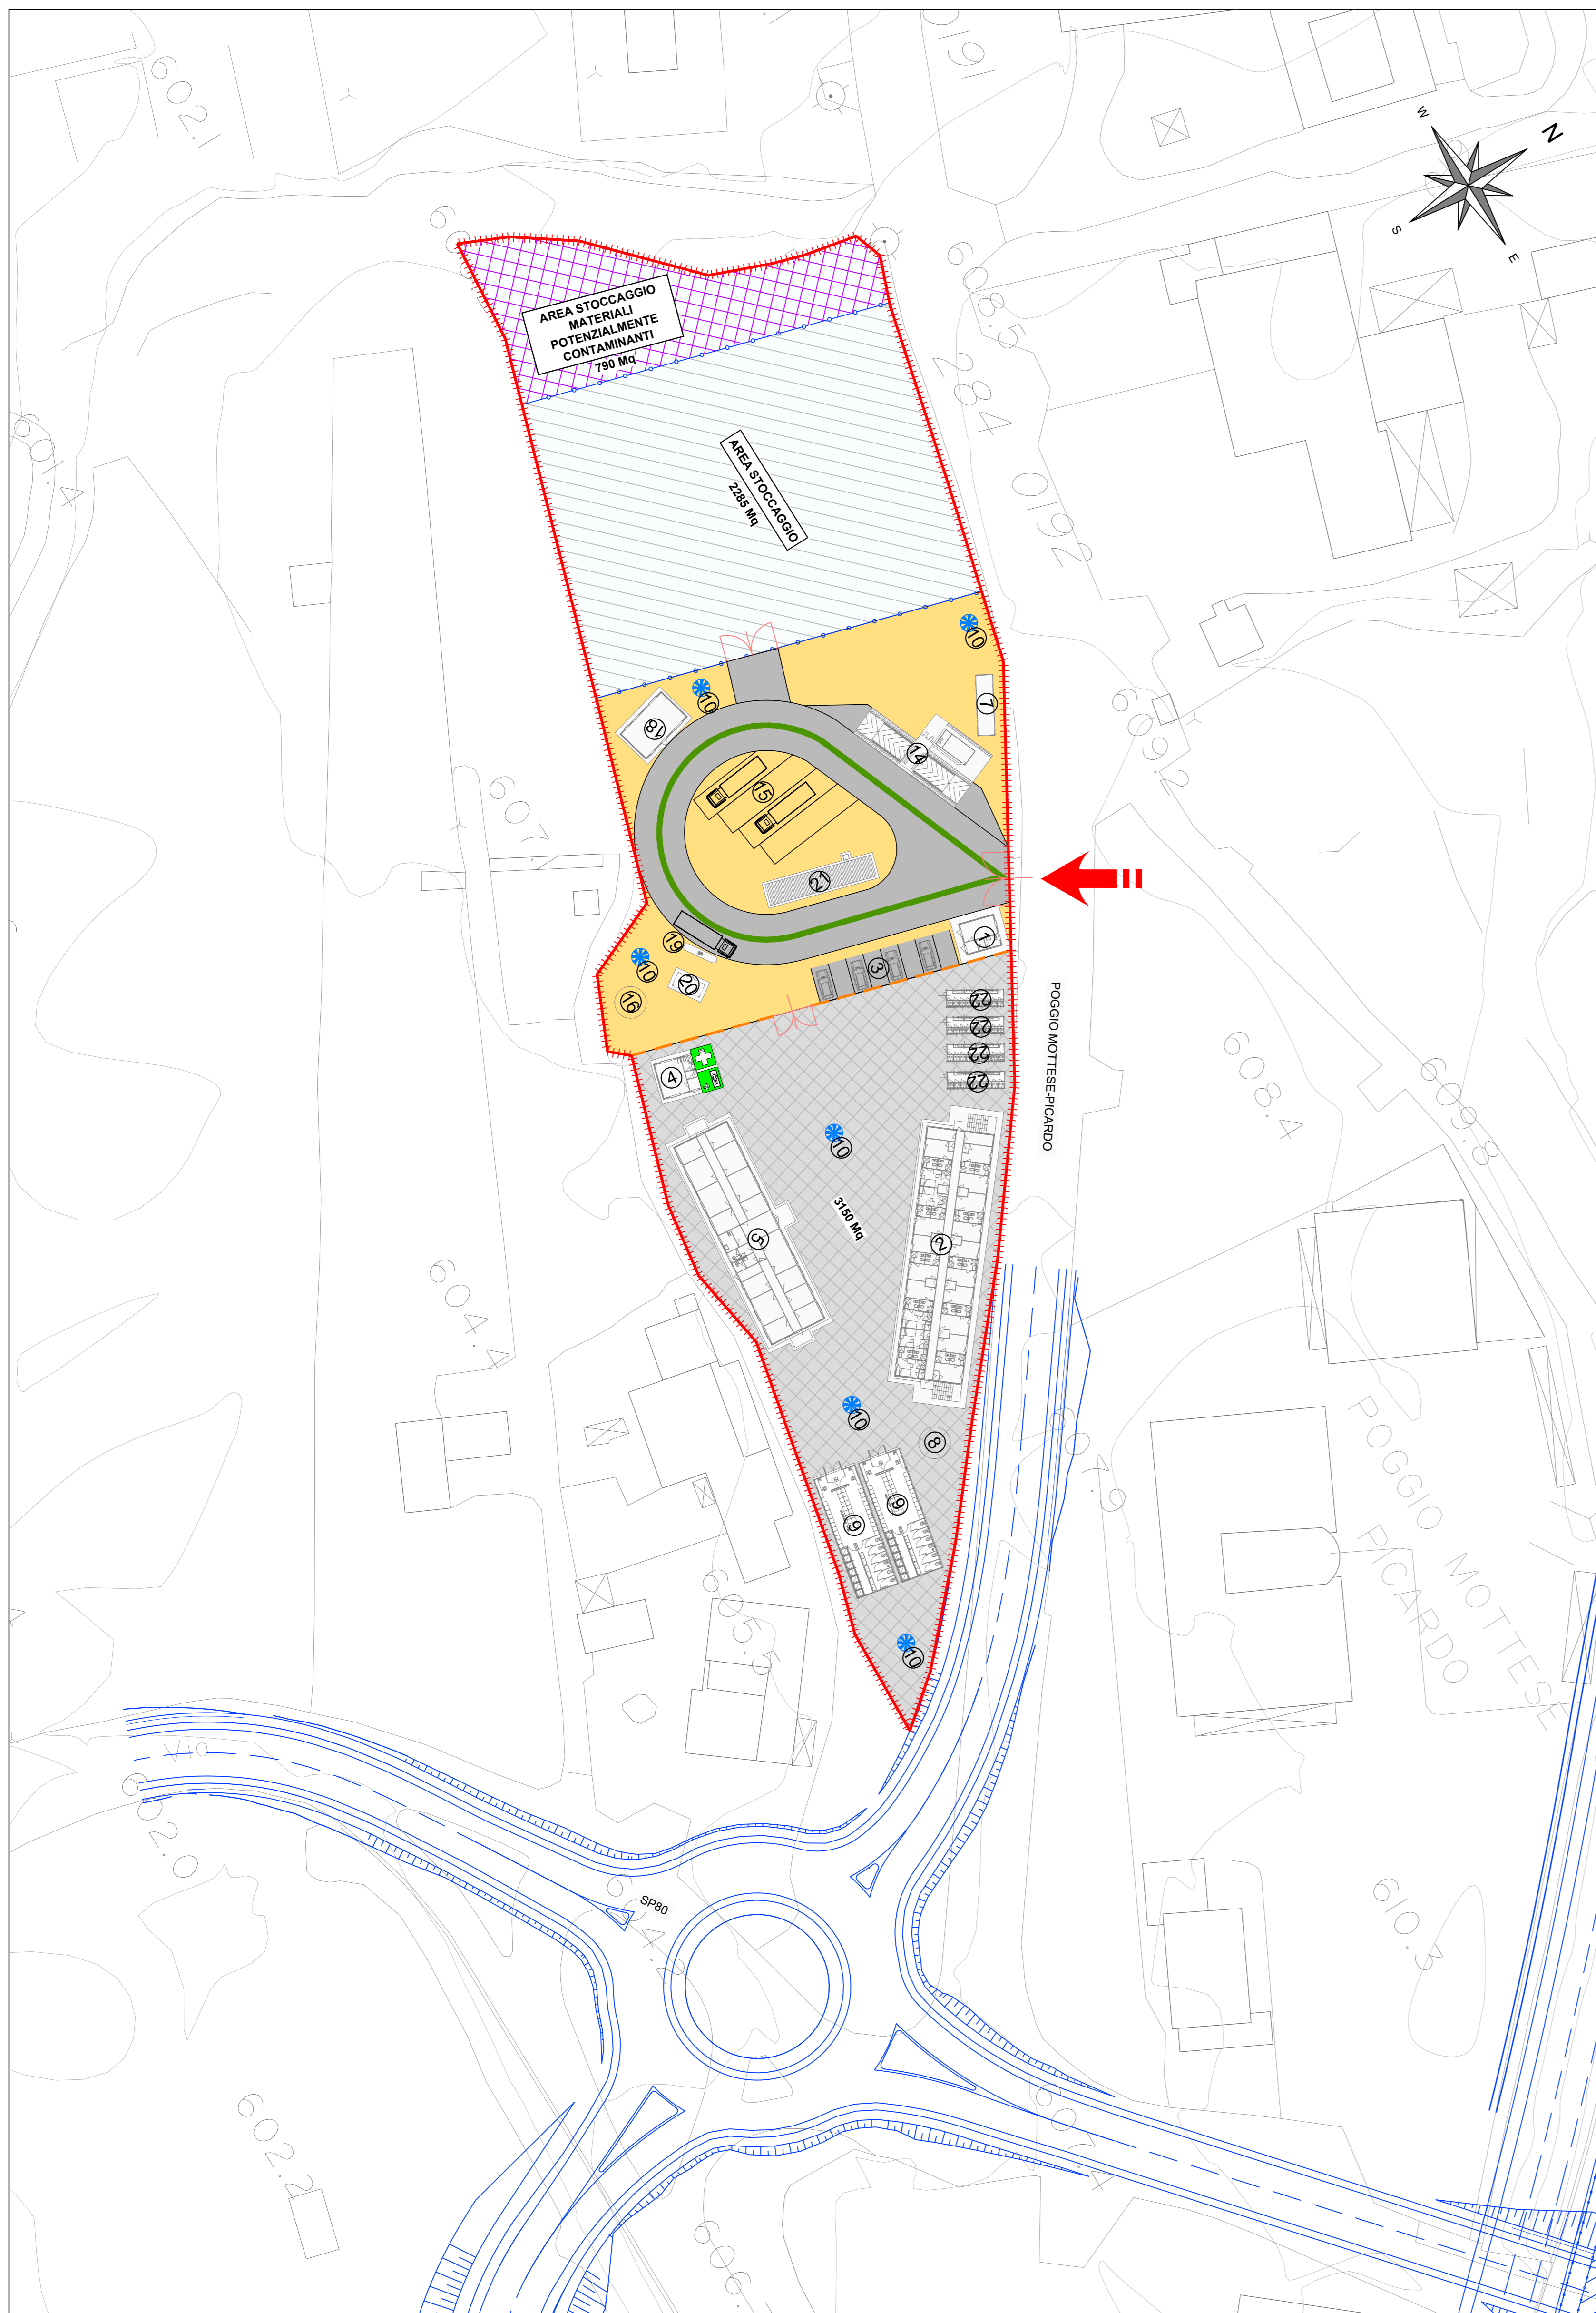


ORTOFOTO AREA DI CANTIERE 1:1000



LEGENDA

1	GUARDIANIA	20	DEPOSITO DISTRIBUTORE
2	DORMITORIO	21	PESA
3	PARCHEGGI	22	SERVIZI IGIENICI
4	INFERMERIA		ACCESSO ALLE AREE DI CANTIERE
5	UFFICI		VIABILITA' INTERNA AL CANTIERE
6	MENSA		RECINZIONE DI CANTIERE
7	DEPOSITO RIFIUTI		RECINZIONE RETE PLASTICA
8	SERBATOIO IDRICO		RECINZIONE IN NEW JERSEY
9	SPOGLIATOIO		A - AREA CON PIAZZALE PREPARATO CON MATERIALE DA RILEVATO IMPERMEABILIZZATO
10	TORRE FARO		B - AREA CON PIAZZALE IMPERMEABILIZZATO
11	CENTRALE ELETTRICA		C - AREA CON PIAZZALE PREPARATA CON MISTO GRANULARE S=10cm
12	CENTRALE TERMICA		D - AREA PREPARATA CON MISTO GRANULARE S=20cm
13	CISTERNA GAS		P1 - PISTA E AREE PAVIMENTATE IN CONGLOMERATO BITUMINOSO
14	LAVAGGIO GOMME		P2 - PISTA PAVIMENTATA IN MISTO GRANULARE
15	PARCHEGGI MEZZI D'OPERA		PROGETTO
16	DISOLEATORE		PROGETTO SU ORTOFOTO
17	OFFICINA		
18	MAGAZZINO		
19	DISTRIBUTORE		

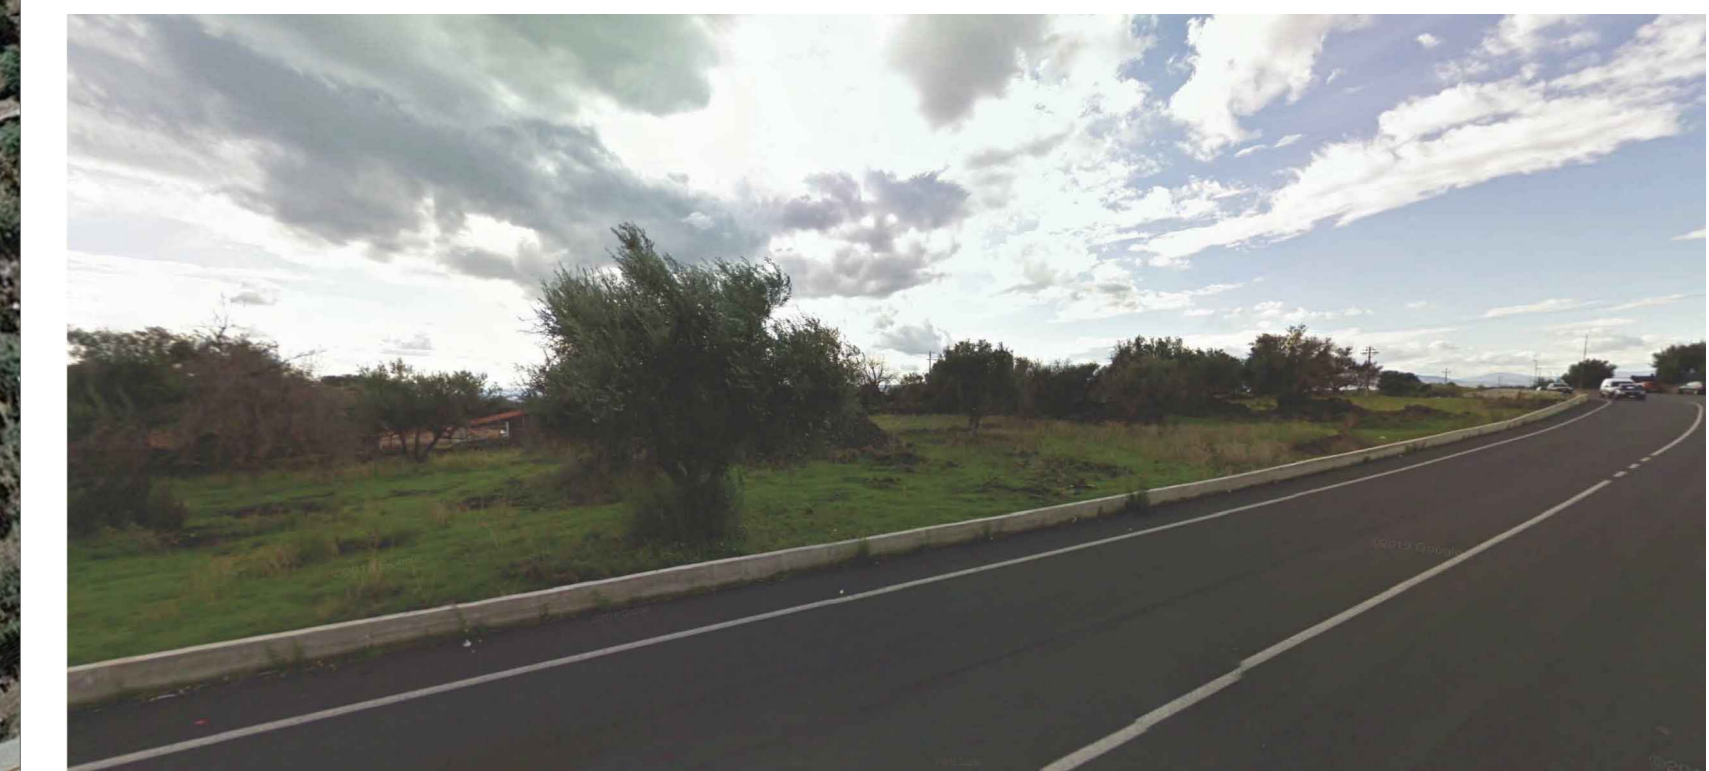

VISTA DELL'AREA DA POGGIO MOTTESE - PICARDO

Sanas
GRUPPO FS ITALIANE
Direzione Progettazione e Realizzazione Lavori

S.S. 284 "Occidentale Etna"
Ammodernamento del Tratto Adrano - Catania
1° lotto Adrano - Paternò

PROGETTO DEFINITIVO

PROGETTAZIONE: **ATTI VIA - SERING - VESP - BRENIG**

PROGETTISTA E RESPONSABILE DELL'INTEGRAZIONE DELLE PRESTAZIONI: GRUPPO DI PROGETTAZIONE
SPECIALISTICHE:
 RESPONSABILE D'AREA: **VIA INGEGNERIA**
 RESPONSABILE STRUTTURALE: **SERING INGEGNERIA**
 RESPONSABILE SIA: **VESP**

GEOLOGO:
 COORDINATORE SICUREZZA IN FASE DI PROGETTAZIONE:
 RESPONSABILE SIA:
 VISTO: IL RESPONSABILE DEL PROCEDIMENTO:
 Det. Ing. Martina Caputo

BRENG

CANTIERIZZAZIONE

AP01 - Campo base CB02

CODICE PROGETTO	PROGETTO	LIV. PROG.	ANNO	NOME FILE	REVISIONE	SCALA:
DPPA0712	D	20		PA712_T00CA00CANDI02_A	A	Varie
CODICE ELAB.	T00CA00CANDI02					
REV.	DESCRIZIONE	DATA	REDATTO	VERIFICATO	APPROVATO	
A	EMISSIONE	NOV. 2020	M. COSTARDI	S. ZANETTI	G. PIZAZZA	