


LAYOUT DI CANTIERE 1:500

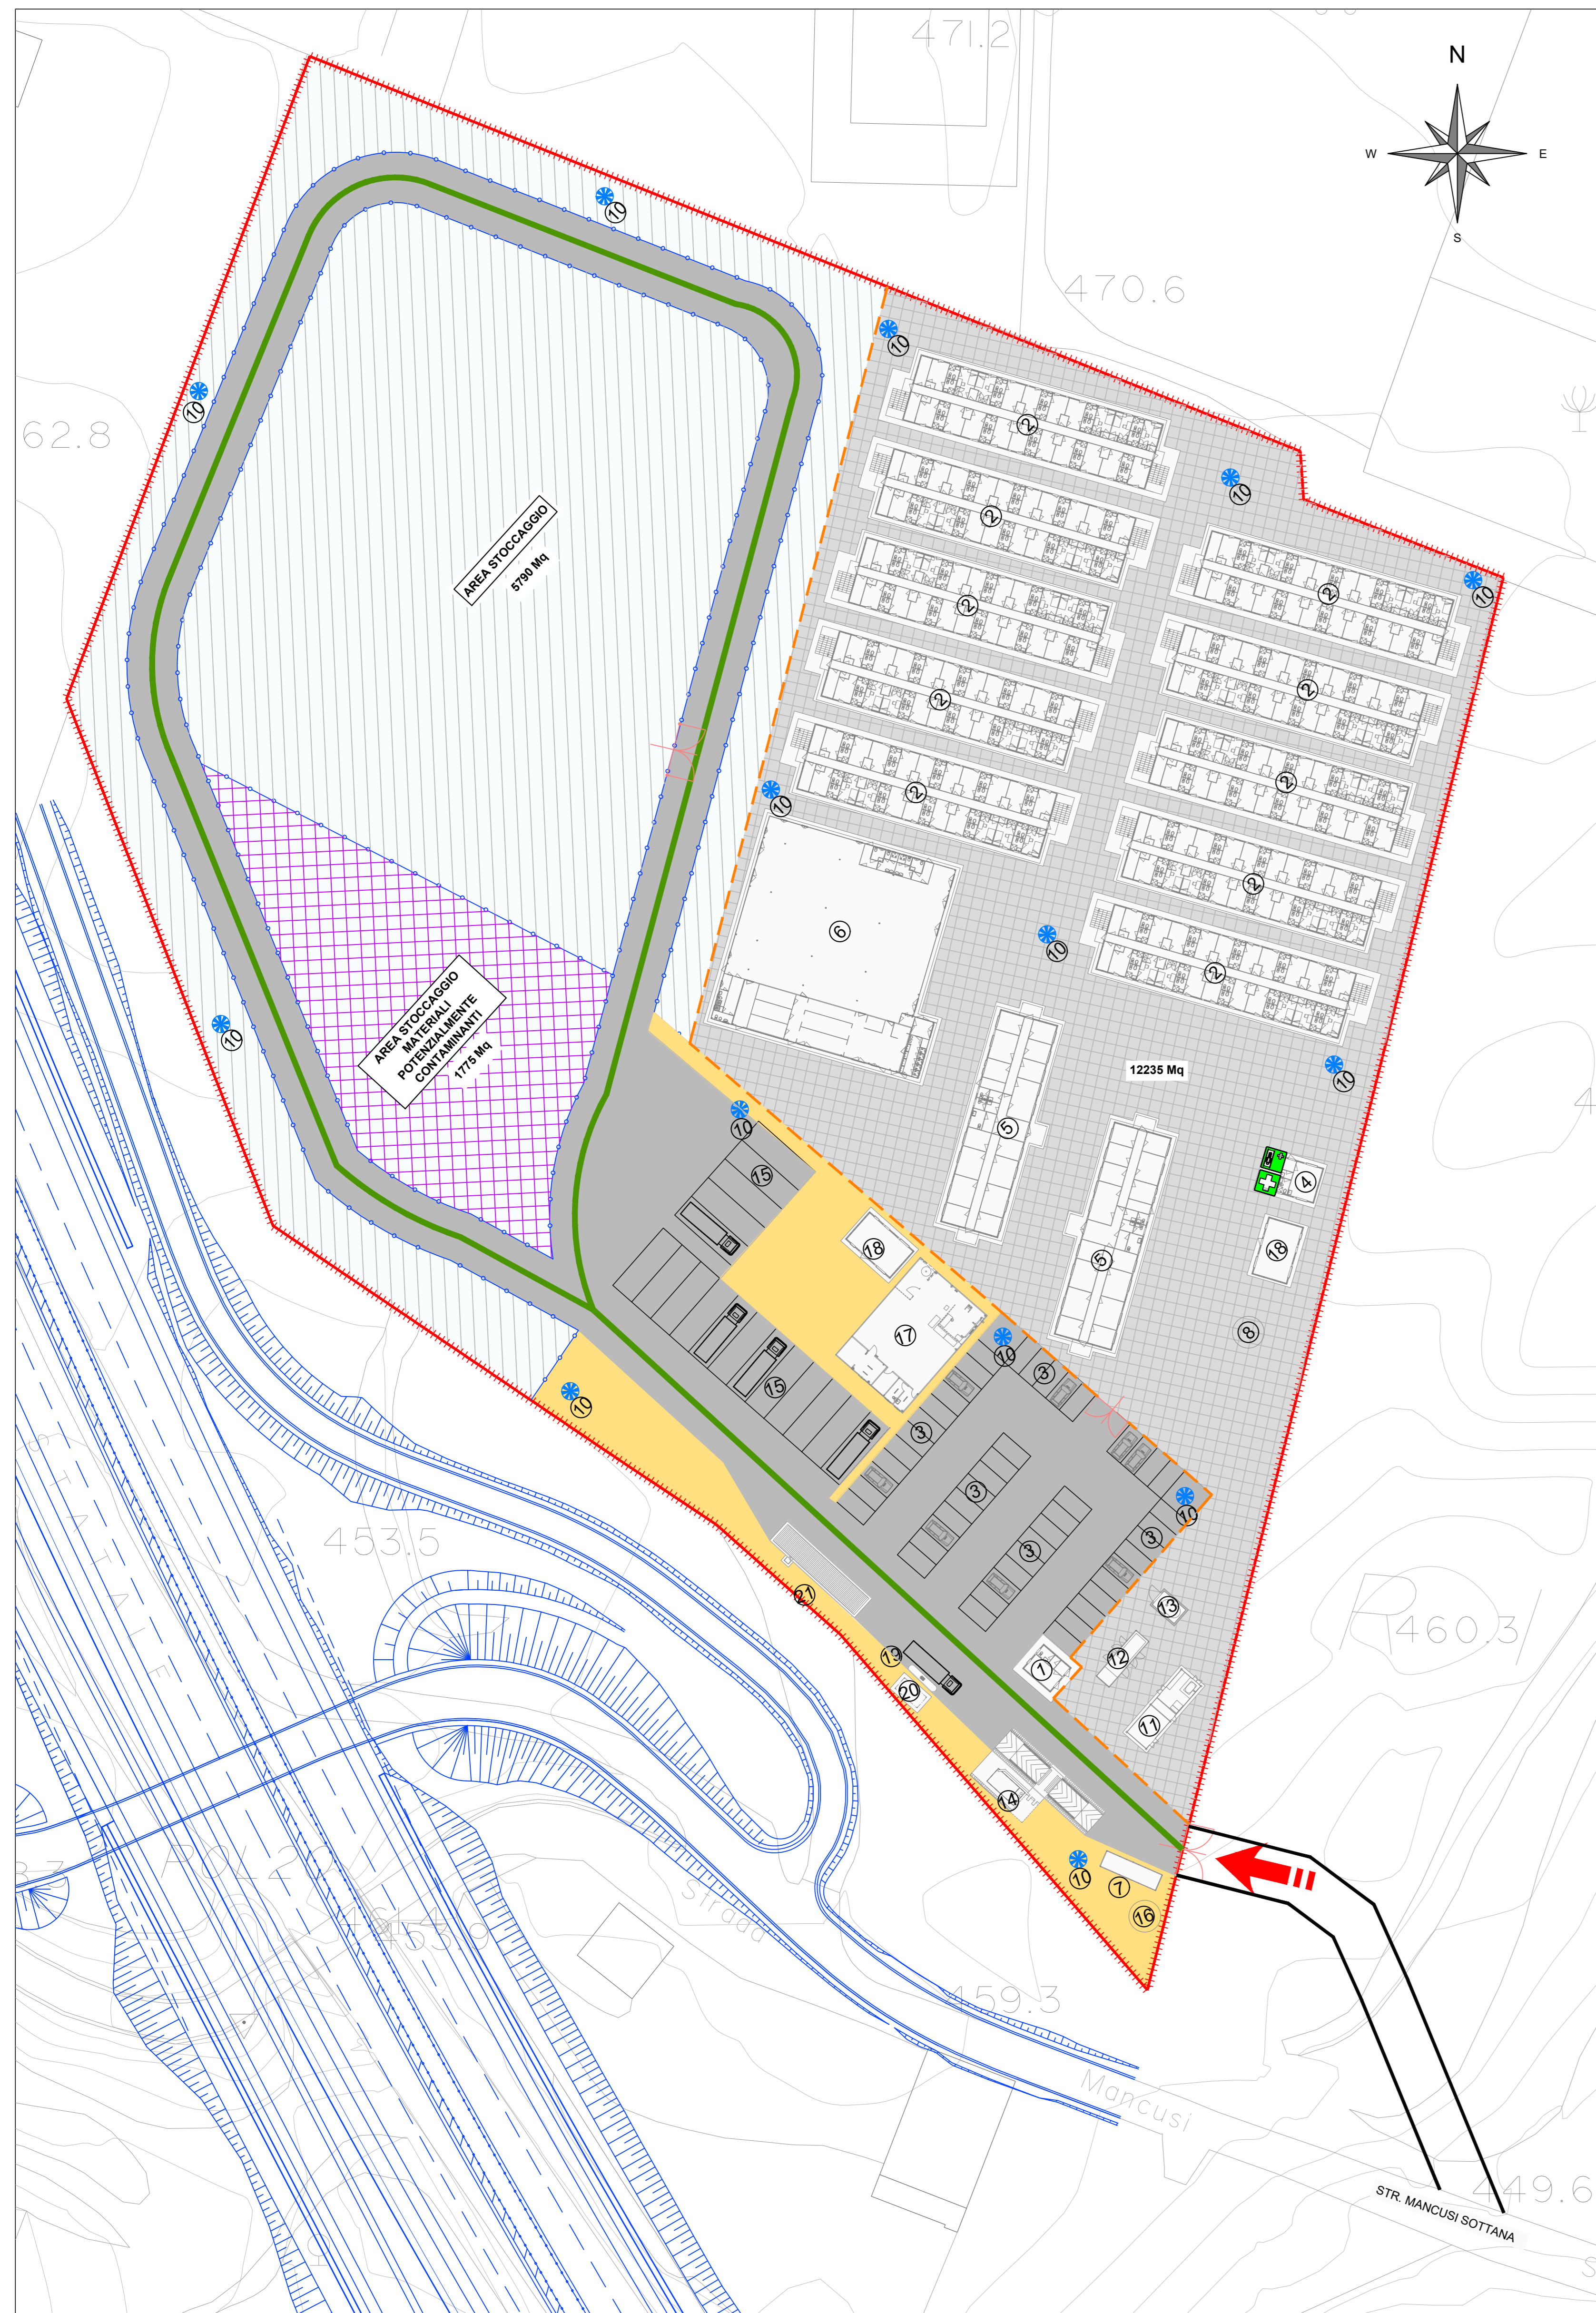

ORTOFOTO AREA DI CANTIERE 1:1000



LEGENDA

1	GUARDIANIA	20	DEPOSITO DISTRIBUTORE
2	DORMITORIO	21	PESA
3	PARCHEGGI	22	SERVIZI IGIENICI
4	INFERMERIA		ACCESSO ALLE AREE DI CANTIERE
5	UFFICI		VIABILITA' INTERNA AL CANTIERE
6	MENSA		RECINZIONE DI CANTIERE
7	DEPOSITO RIFIUTI		RECINZIONE RETE PLASTICA
8	SERBATOIO IDRICO		RECINZIONE IN NEW JERSEY
9	SPOGLIATOIO		A - AREA CON PIAZZALE PREPARATO CON MATERIALE DA RILEVATO
10	TORRE FARO		B - AREA CON PIAZZALE IMPERMEABILIZZATO
11	CENTRALE ELETTRICA		C - AREA CON PIAZZALE PREPARATA CON MISTO GRANULARE S=10cm
12	CENTRALE TERMICA		D - AREA PREPARATA CON MISTO GRANULARE S=20cm
13	CISTERNA GAS		P1 - PISTA E AREE PAVIMENTATE IN CONGLOMERATO BITUMINOSO
14	LAVAGGIO GOMME		P2 - PISTA PAVIMENTATA IN MISTO GRANULARE
15	PARCHEGGI MEZZI D'OPERA		PROGETTO
16	DISOLEATORE		PROGETTO SU ORTOFOTO
17	OFFICINA		
18	MAGAZZINO		
19	DISTRIBUTORE		



VISTA DELL'AREA DALLA STATALE SS284

Sanas
GRUPPO FS ITALIANE

Direzione Progettazione e Realizzazione Lavori

S.S. 284 "Occidentale Etna"
Ammodernamento del Tratto Adrano - Catania
1° lotto Adrano - Paternò

PROGETTO DEFINITIVO COD. PA712

PROGETTAZIONE: **ATI VIA - SERING - VISP - BERENG**

PROGETTISTA E RESPONSABILE DELL'INTEGRAZIONE DELLE PRESTAZIONI: **GRUPPO DI PROGETTAZIONE**

SPECALISTICHE: **ATA**

RESPONSABILE D'AREA: **VIA INGEGNERIA**

COORDINATORE SICUREZZA IN FASE DI PROGETTAZIONE: **SERING INGEGNERIA**

RESPONSABILE SIA: **BERENG**

VEDI: IL RESPONSABILE DEL PROCEDIMENTO: **ATA**

CANTIERIZZAZIONE

AP02 - Campo base CB03

CODICE PROGETTO	NOME FILE	REVISIONE	SCALA:
PROGETTO: DPPA0712	PA712_T00CA00CANDI03_A		Varie
ELAB.: D 20	CODICE ELAB.: T00CA00CANDI03		
D			
C			
B			
A	EMISSIONE	NOV. 2020	15.2000000
REV.	DESCRIZIONE	DATA	REDDATO VERIFICATO APPROVATO