



LAYOUT DI CANTIERE
1:500

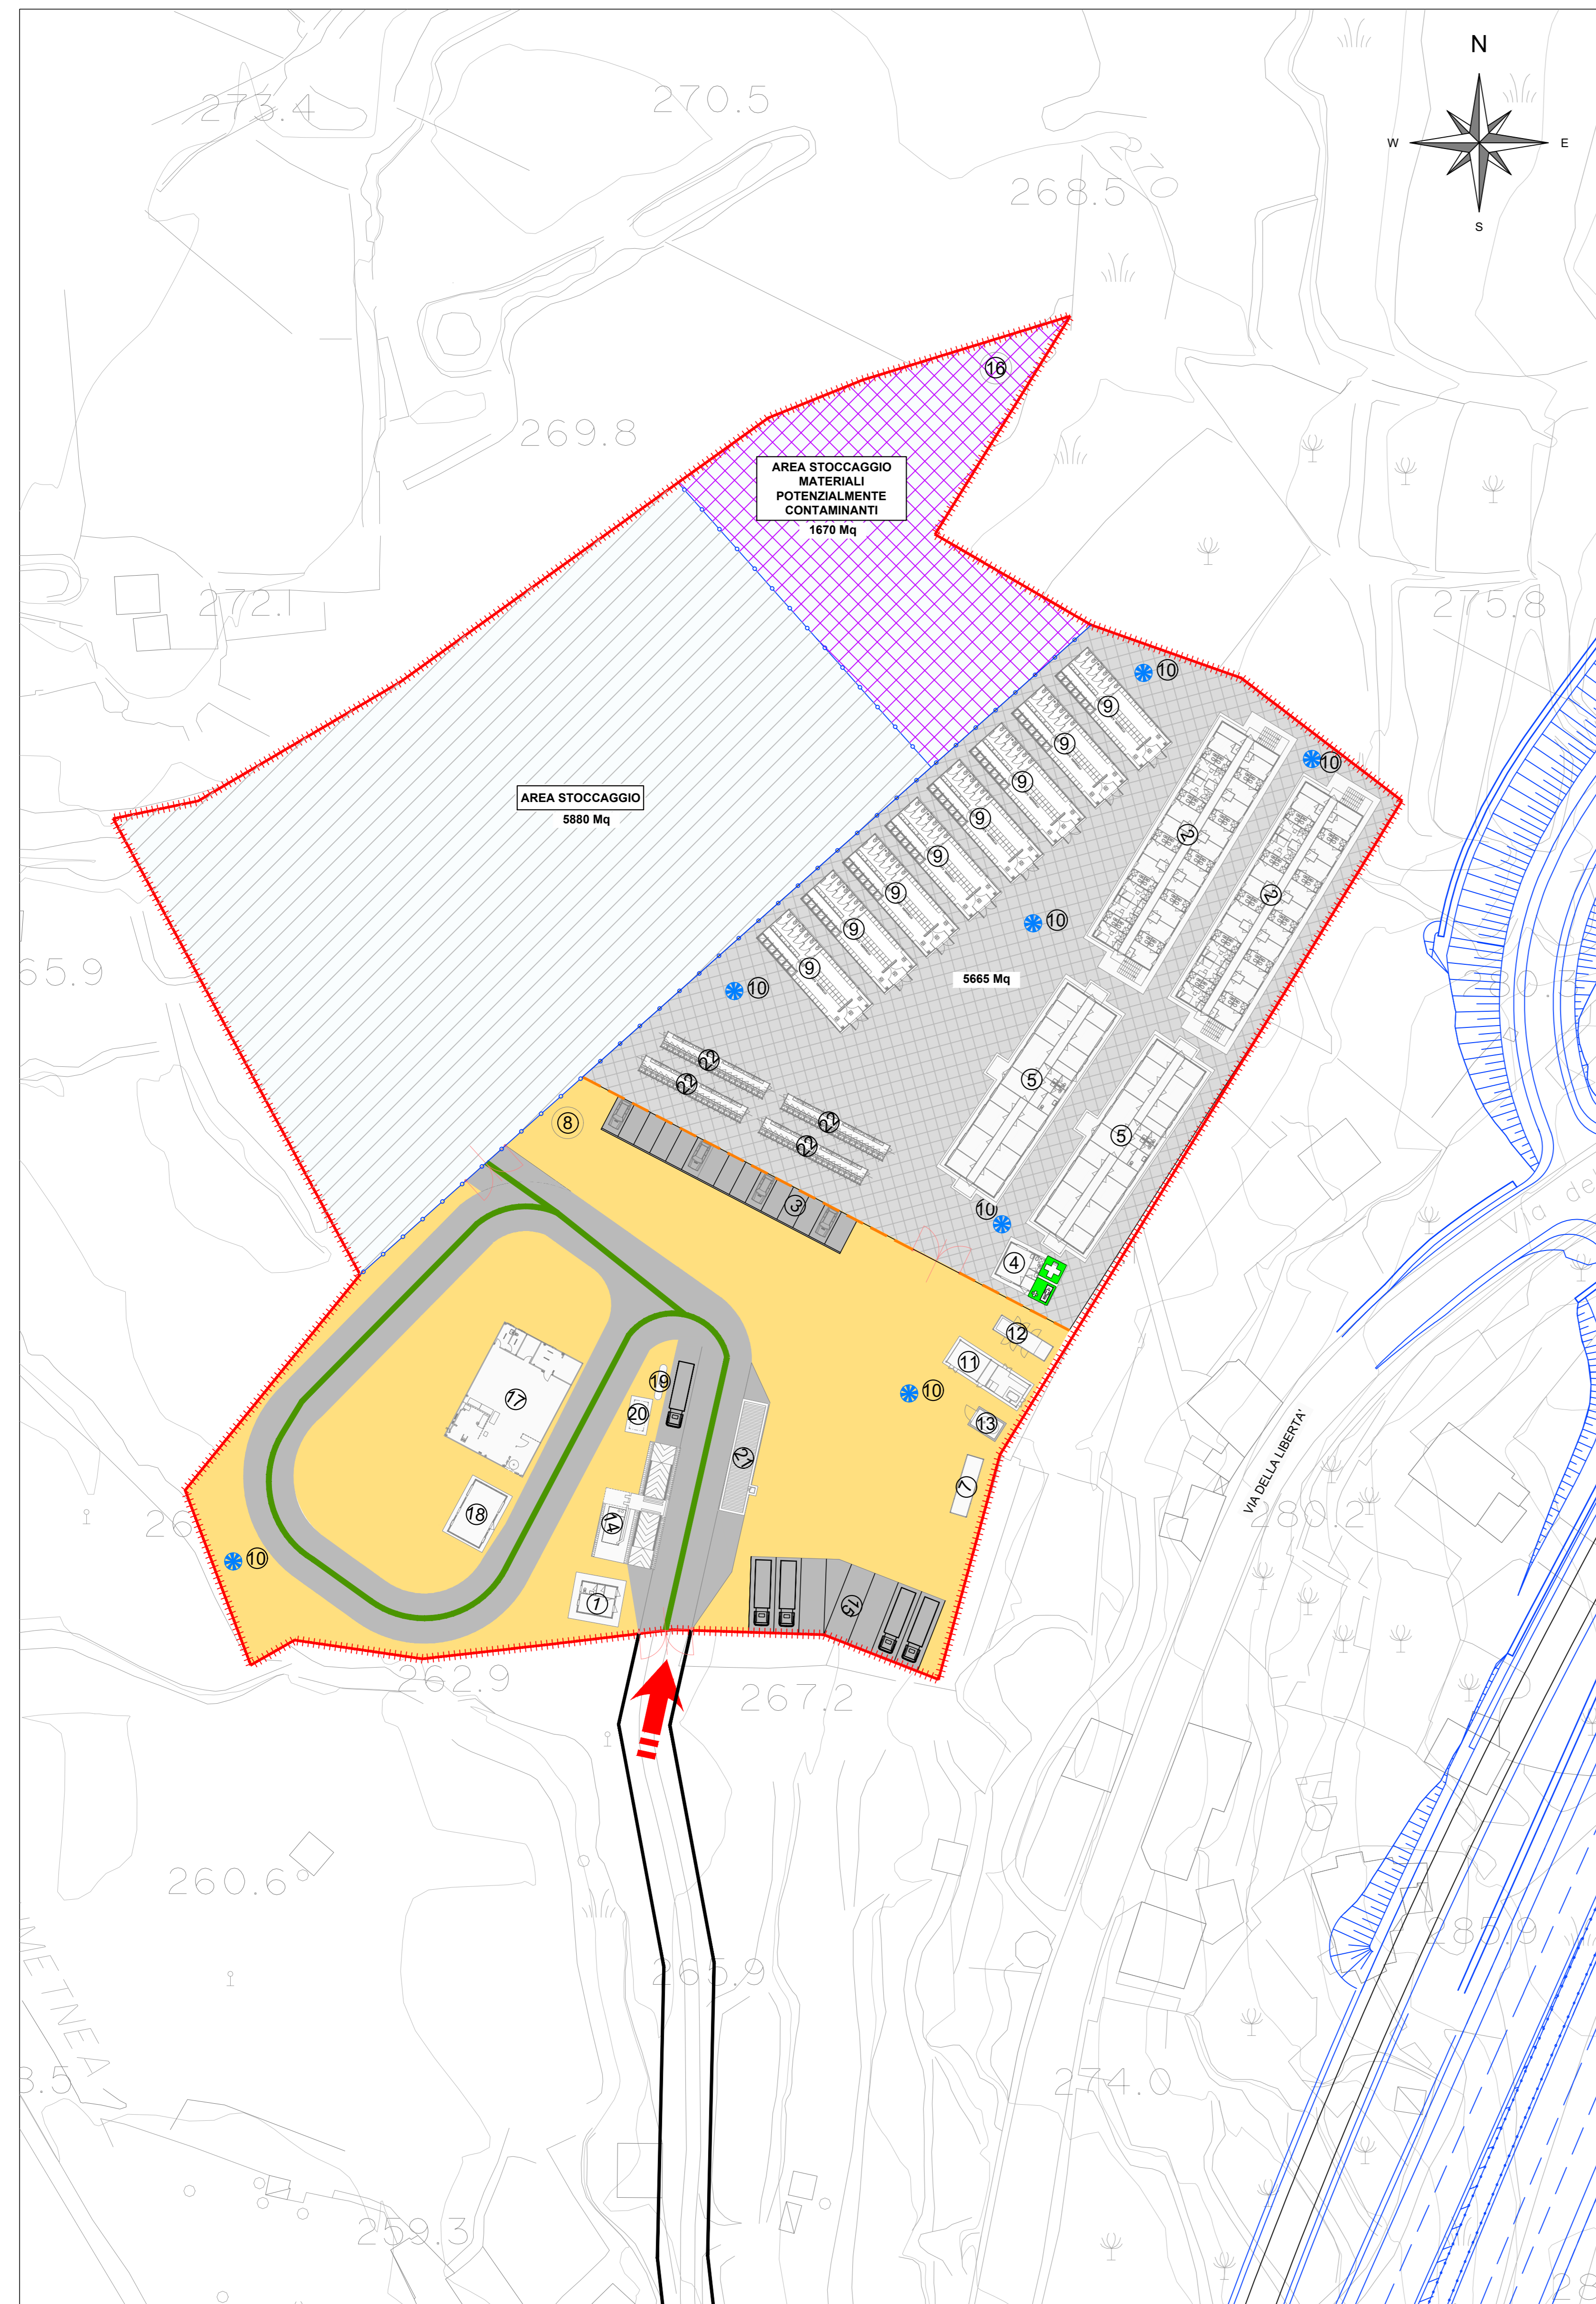

ORTOFOTO AREA DI CANTIERE
1:1000

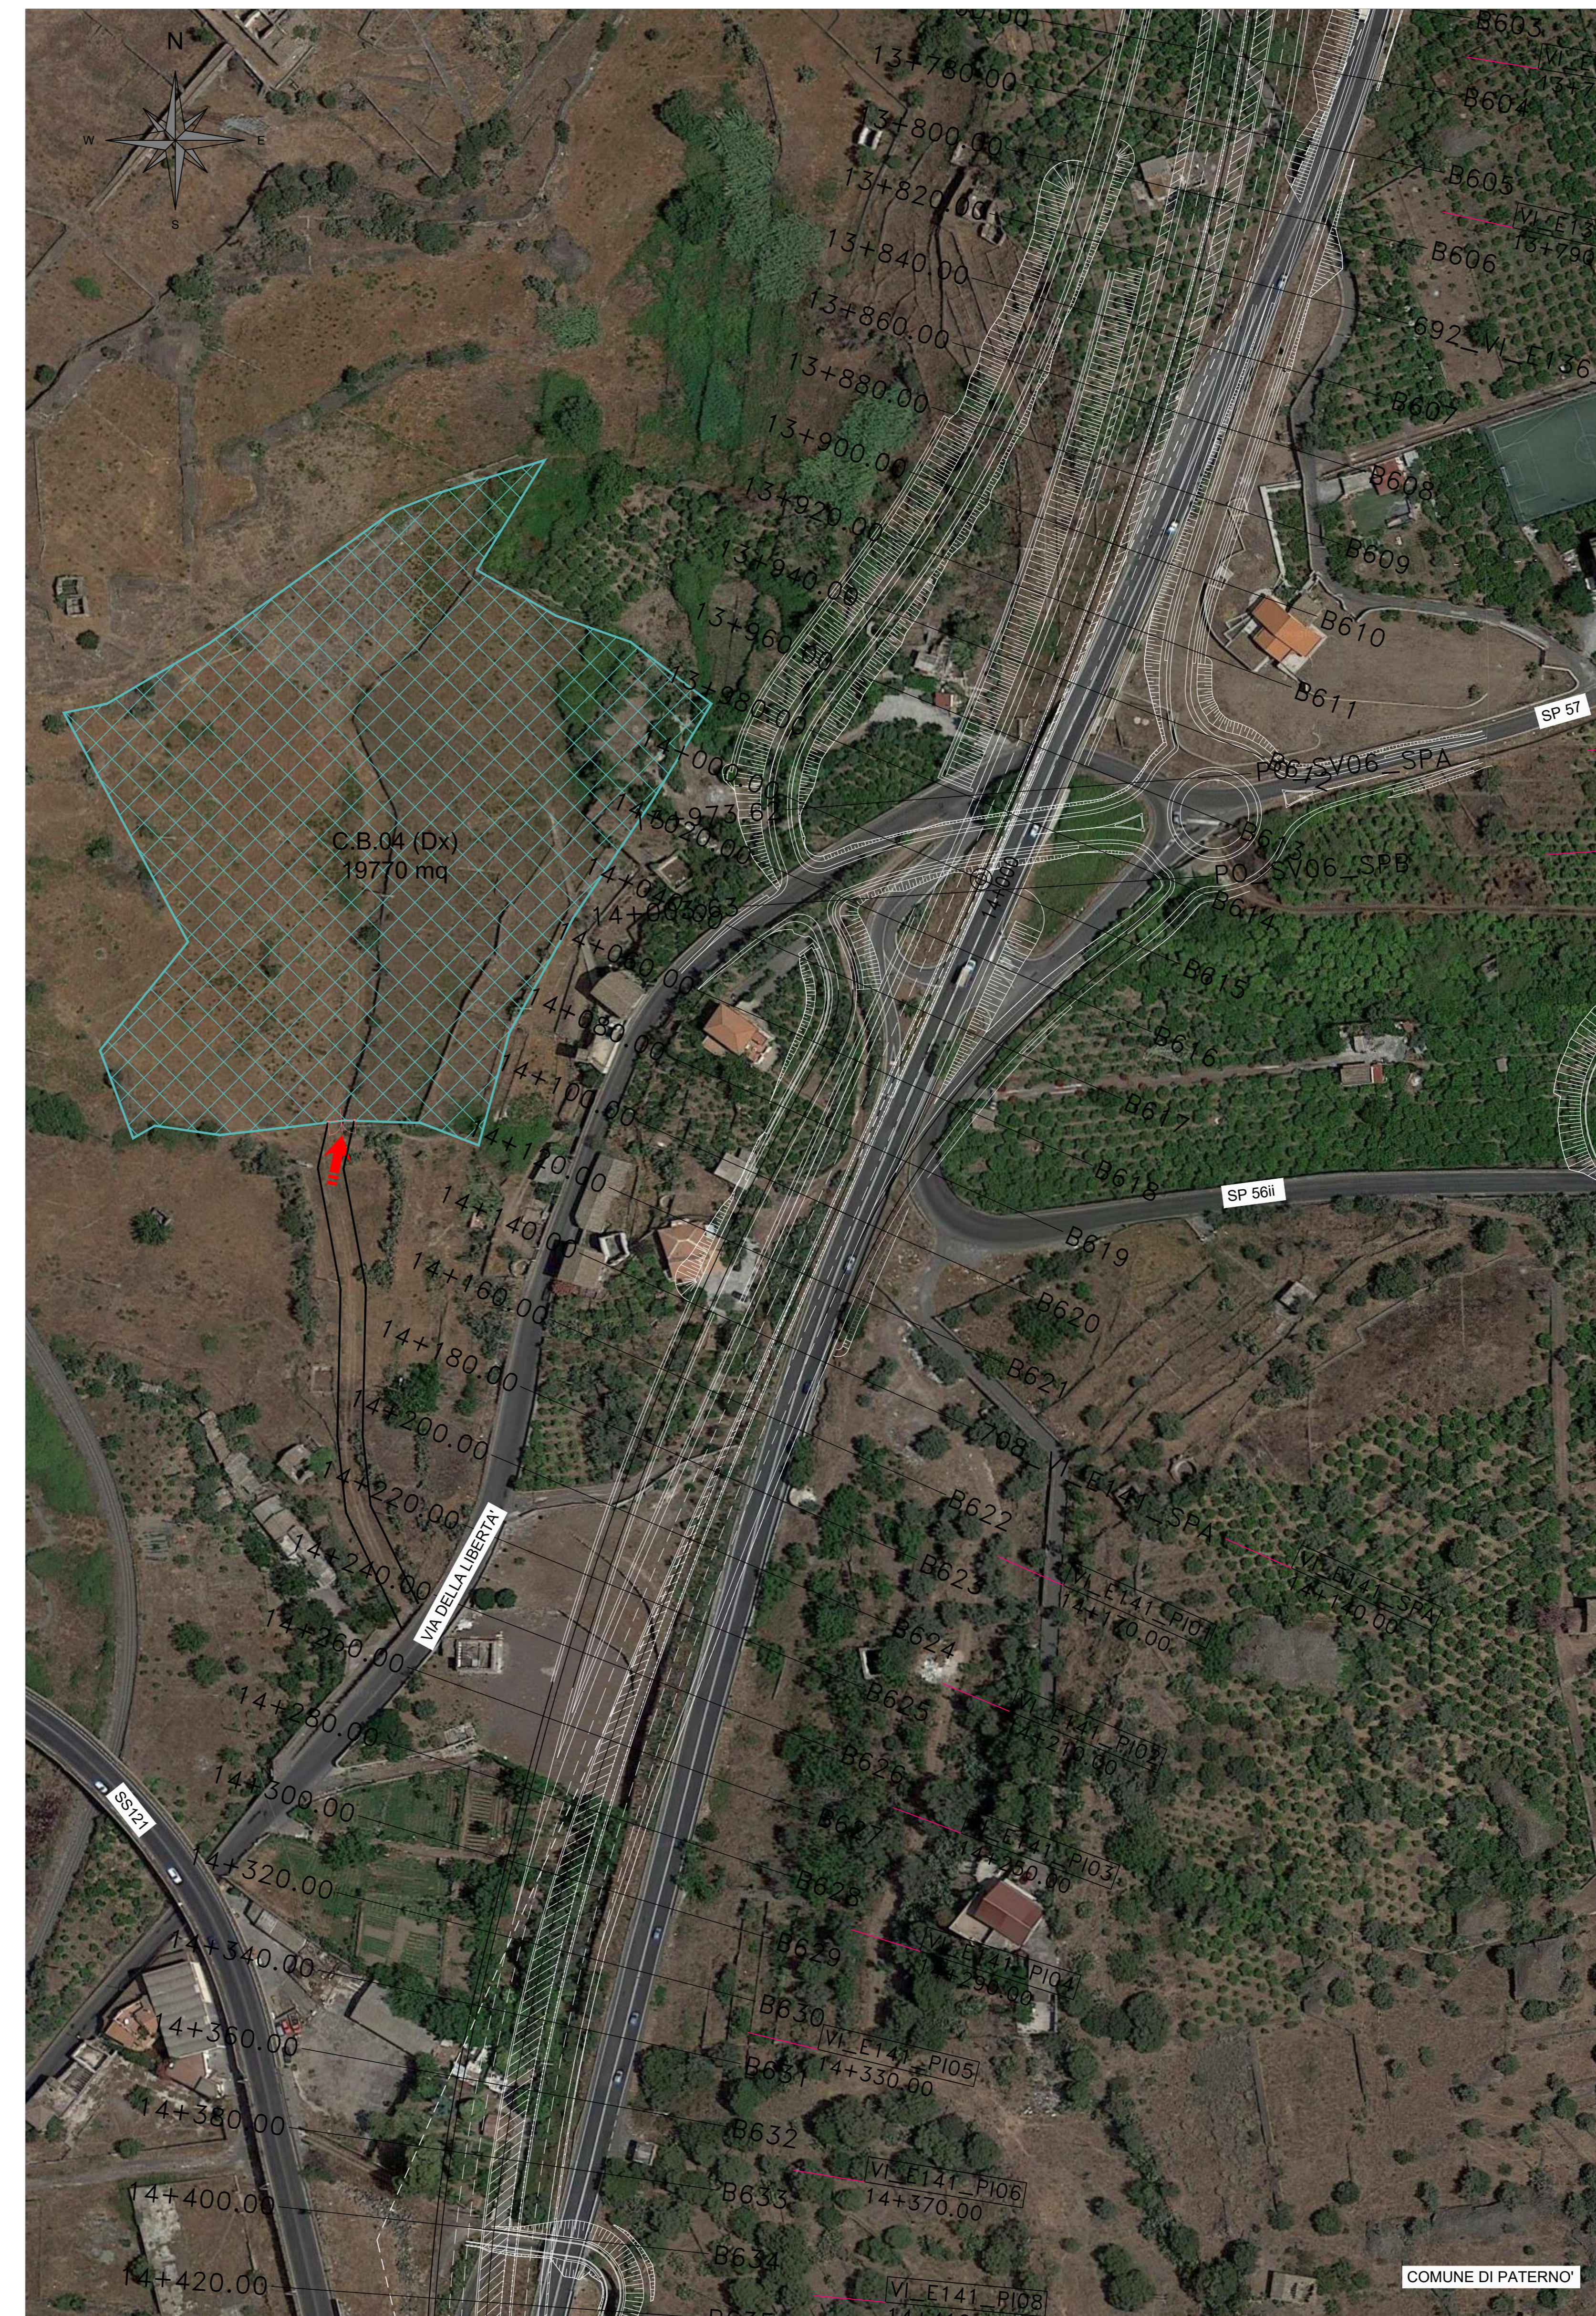

LEGENDA			
1	GUARDIANIA	20	DEPOSITO DISTRIBUTORE
2	DORMITORIO	21	PESA
3	PARCHEGGI	22	SERVIZI IGIENICI
4	INFERMERIA	→	ACCESSO ALLE AREE DI CANTIERE
5	UFFICI	→	VIABILITA' INTERNA AL CANTIERE
6	MENSA	---	RECINZIONE DI CANTIERE
7	DEPOSITO RIFIUTI	---	RECINZIONE RETE PLASTICA
8	SERBATOIO IDRICO	---	RECINZIONE IN NEW JERSEY
9	SPOGLIAIO	▨	A - AREA CON PIAZZALE PREPARATO CON MATERIALE DA RILEVATO IMPERMEABILIZZATO
10	TORRE FARO	▨	B - AREA CON PIAZZALE PREPARATO CON MISTO GRANULARE S=10cm
11	CENTRALE ELETTRICA	▨	C - AREA CON PIAZZALE PREPARATO CON MISTO GRANULARE S=20cm
12	CENTRALE TERMICA	▨	D - AREA PREPARATA CON MISTO GRANULARE S=20cm
13	CISTERNA GAS	▨	P1 - PISTA E AREE PAVIMENTATE IN CONGLOMERATO BITUMINOSO
14	LAVAGGIO GOMME	▨	P2 - PISTA PAVIMENTATA IN MISTO GRANULARE
15	PARCHEGGI MEZZI D'OPERA	▨	PROGETTO
16	DISOLEATORE	▨	PROGETTO SU ORTOFOTO
17	OFFICINA		
18	MAGAZZINO		
19	DISTRIBUTORE		



VISTA DELL'AREA DA VIA DELLA LIBERTÀ



Direzione Progettazione e Realizzazione Lavori

S.S. 284 "Occidentale Etna"
 Ammodernamento del Tratto Adrano - Catania
 1° lotto Adrano - Paternò

PROGETTO DEFINITIVO COD. PA712

PROGETTAZIONE: **ATI VIA - SERING - VDP - BREING**

PROGETTISTA E RESPONSABILE DELL'INTEGRAZIONE DELLE PRESTAZIONI: **GRUPPO DI PROGETTAZIONE SPECIAUSTICHE**
 Dett. Ing. Giovanni Palazzo (Dir. Ing. Prov. Roma 27294)
 RESPONSABILI D'AREA:
 Infrastruttura Tracciato stradale: Dett. Ing. Massimo Caputo (Dir. Ing. Prov. Roma 28211)
 Infrastruttura Stradale: Dett. Ing. Giovanni Palazzo (Dir. Ing. Prov. Roma 27294)
 Infrastruttura Idraulica, Serramentistica e Impianti: Dett. Ing. Sergio Di Mola (Dir. Ing. Prov. Palermo 2872)
 Infrastruttura Ambientale: Dett. Ing. Francesco Ventura (Dir. Ing. Prov. Roma 14886)

CEOLUCCI:
 Dett. On. Enrico Caroniti (Dir. Gen. Regione Sicil. 866)
 COORDINATORE SICUREZZA IN FASE DI PROGETTAZIONE:
 Dett. Ing. Sergio Di Mola (Dir. Ing. Prov. Palermo 2872)

RESPONSABILE SIA:
 Dett. Ing. Francesco Ventura (Dir. Ing. Prov. Roma 14886)

VISTO: IL RESPONSABILE DEL PROCEDIMENTO:
 Dett. Ing. Mariano Caputo

CANTIERIZZAZIONE
AP03 - Campo base CB04

CODICE PROGETTO	NOME FILE	REVISIONE	SCALA:
PROGETTO: DP712	PA712_T00CA00CANDI04_A		
ELAB.: D 20	CODICE ELAB.: T00CA00CANDI04	A	Varie
D			
C			
B			
A	EMISSIONE	NOV. 2020	11/2020
REV.	DESCRIZIONE	DATA	REDATTO VERIFICATO APPROVATO