

MACROFASE 2 - LEGENDA


Tipologia di intervento
 I.S. = INTERVENTO IN SEDE
 F.S.P. = FUORI SEDE PARZIALE
 F.S. = FUORI SEDE

AREA LOGISTICA E DI STOCCAGGIO DEI MATERIALI PRINCIPALE - CAMPO BASE
 AREE LOGISTICHE DI STOCCAGGIO MINORI - AREE TECNICHE
 AREE STOCCAGGIO VERDE
 CORPO STRADALE E OPERE D'ARTE MINORI
 OPERE D'ARTE MAGGIORI
 STRADE ESISTENTI CHIUSE AL TRAFFICO NELLA PRESENTE MACROFASE (Vedi tavola demolizioni)
 SS284 ESISTENTE
 CONFINI COMUNALI
 CORPO STRADALE E OPERE D'ARTE MINORI REALIZZATE IN MACROFASE 1
 OPERE D'ARTE MAGGIORI REALIZZATE IN MACROFASE 1
 MURI TIPO FASTWALL (REALIZZATI IN MACROFASE 1)
 CORSIA DI MARCIA ATTIVA IN DIREZIONE BRONTE - ASSE PRINCIPALE
 CORSIA DI MARCIA ATTIVA IN DIREZIONE CATANIA - ASSE PRINCIPALE
 CORSIA DI MARCIA IN ESERCIZIO RAMPE DI SVINCOLO E VIABILITA' CONNESSE

LEGENDA

Vincoli
D.lgs.48/2004 e s.m.i., art.134, lett. a)
 Immobili e aree di notevole interesse pubblico sottoposte a vincolo paesaggistico ex art. 136, D.lgs. 42/2004 e s.m.i.
D.lgs.42/2004 e s.m.i., art.134, lett. b) - aree di cui all'art. 142
 Fiumi, torrenti e corsi d'acqua e relative sponde per una fascia di 150m. - comma 1, lett c)
 Territori ricoperti da boschi o sottoposti a vincolo di rimboscimento - comma 1, lett g)
 Aree e siti di interesse archeologico - comma 1, lett m)
 Limiti comunali
 Fonte: Piano Paesaggistico Ambientale 8-11-12-13-14-16-17 Catania - Tav. 20/4

Studio Acustico
 Ricettore Sensibile

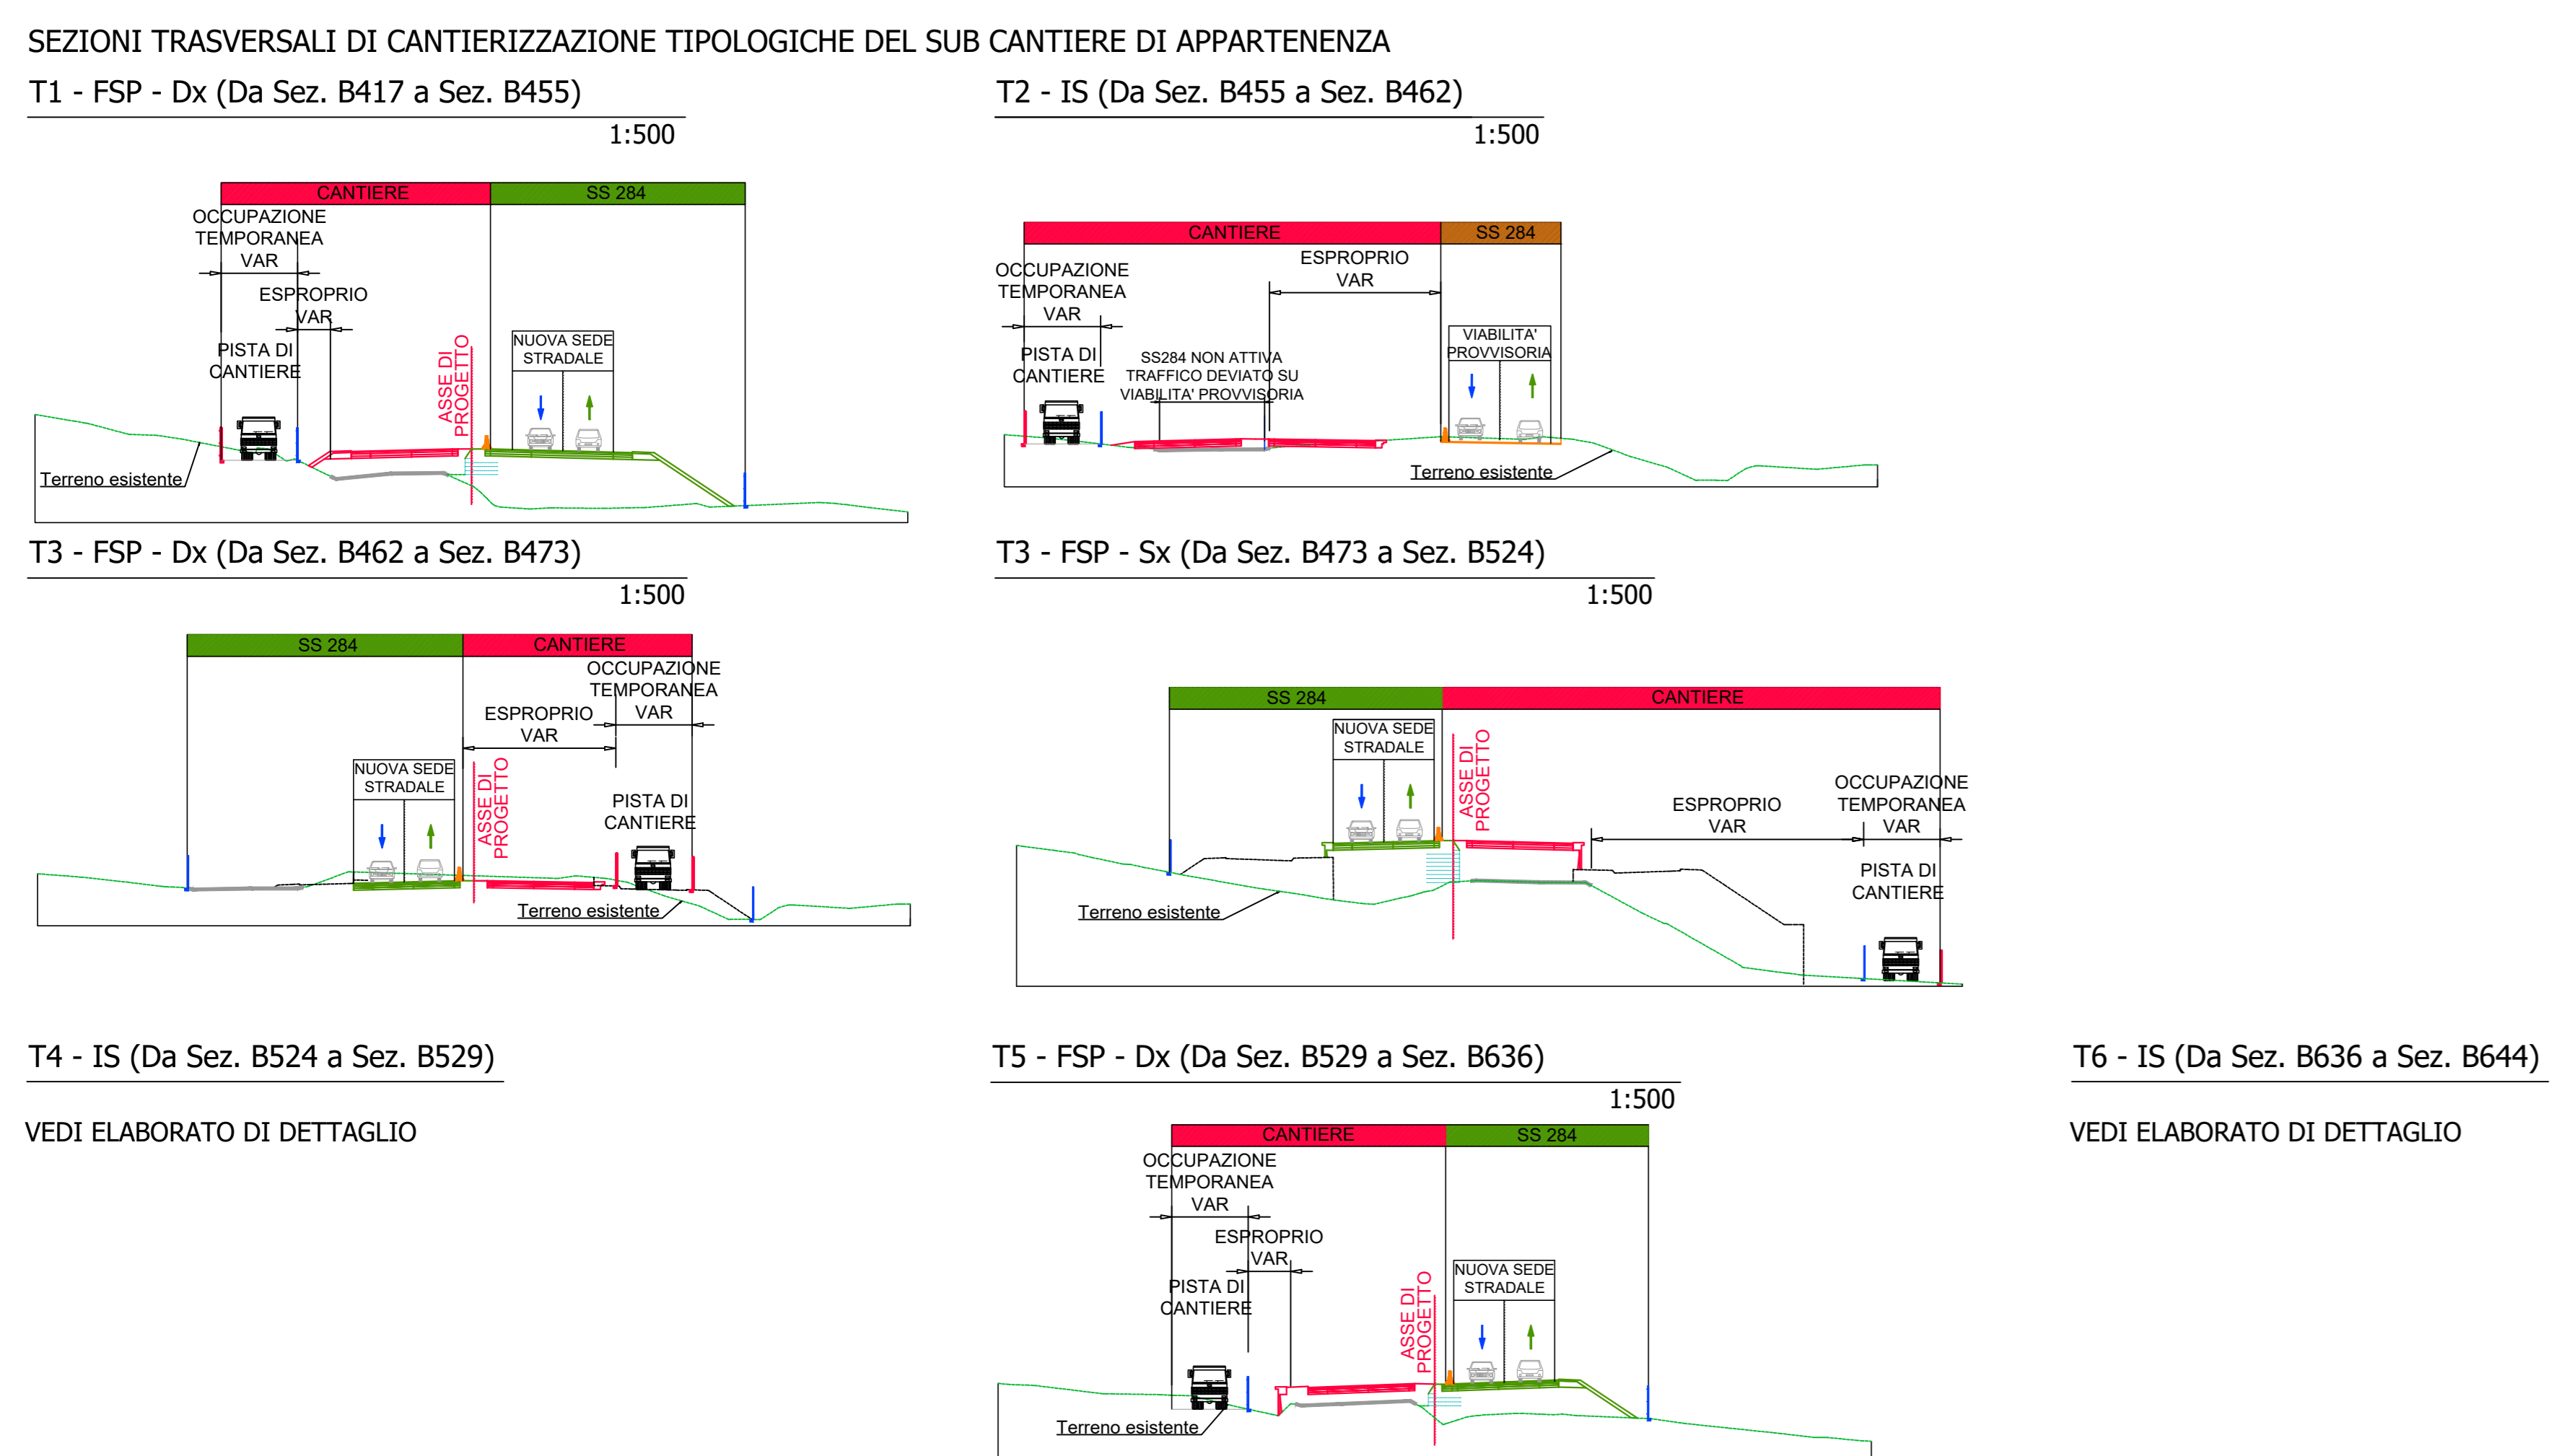

Sanas
 GRUPPO FS ITALIANE
 Direzione Progettazione e Realizzazione Lavori

S.S. 284 "Occidentale Etna"
 Ammodernamento del Tratto Adrano - Catania
 1° lotto Adrano - Paternò

PROGETTO DEFINITIVO COD. PA712

PROGETTAZIONE: **ATT VIA - SERING - VDP - BREN**

PROGETTISTA E RESPONSABILE DELL'INTEGRAZIONE DELLE PRESTAZIONI SPECIALISTICHE: [Firma]

RESPONSABILI D'OPERA: [Firma]

COORDINATORE SICUREZZA IN FASE DI PROGETTAZIONE: [Firma]

RESPONSABILE SIA: [Firma]

VEDI: IL RESPONSABILE DEL PROCEDIMENTO: [Firma]

CANTIERIZZAZIONE
 Macrofase 2 - AP03 - Tav. 1 di 3

CODICE PROGETTO	HOME FILE	REVISIONE	SCALA:
PROGETTO: DIPA0712	PA712_TOCCADOCANPE10_18_A	[]	1:2000
ELABORAZIONE: DIPA0712	CODICE ELAB.: TOCCADOCANPE18	[]	
D			
C			
B			
A	EMMISSIONE	NOV 2020	1:2000
REV.	DESCRIZIONE	DATA	REDATTO VERIFICATO APPROVATO