
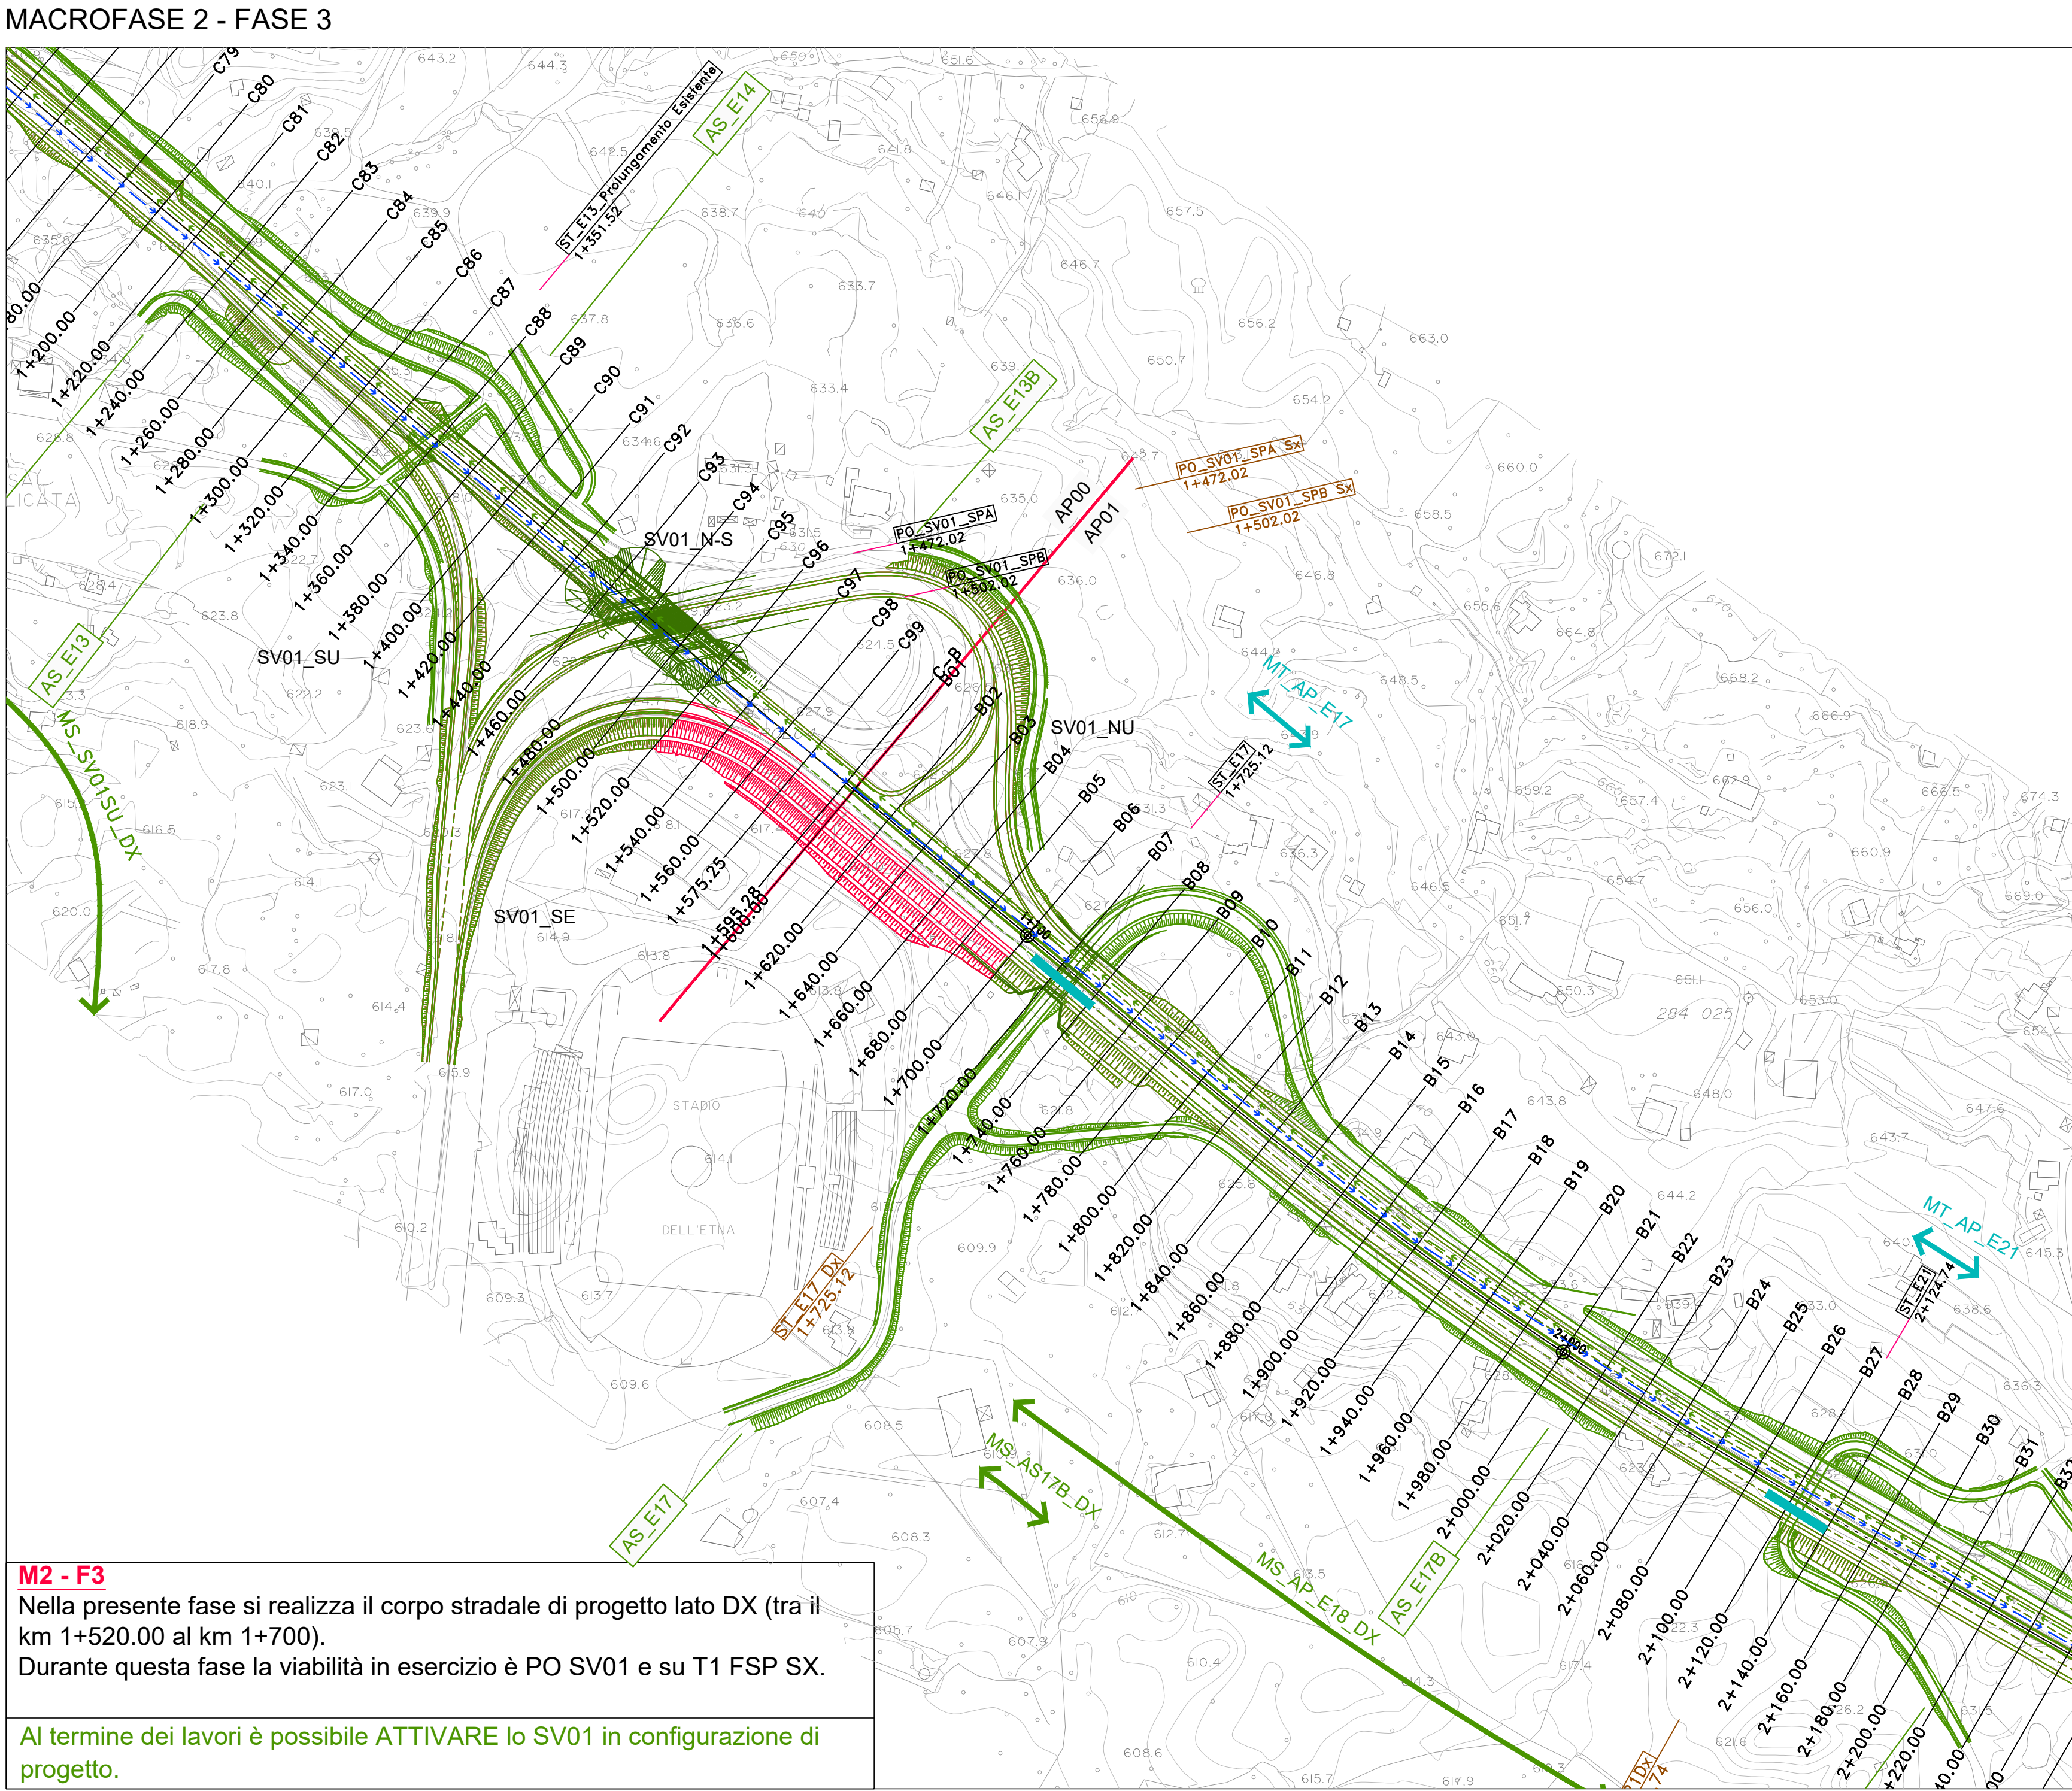
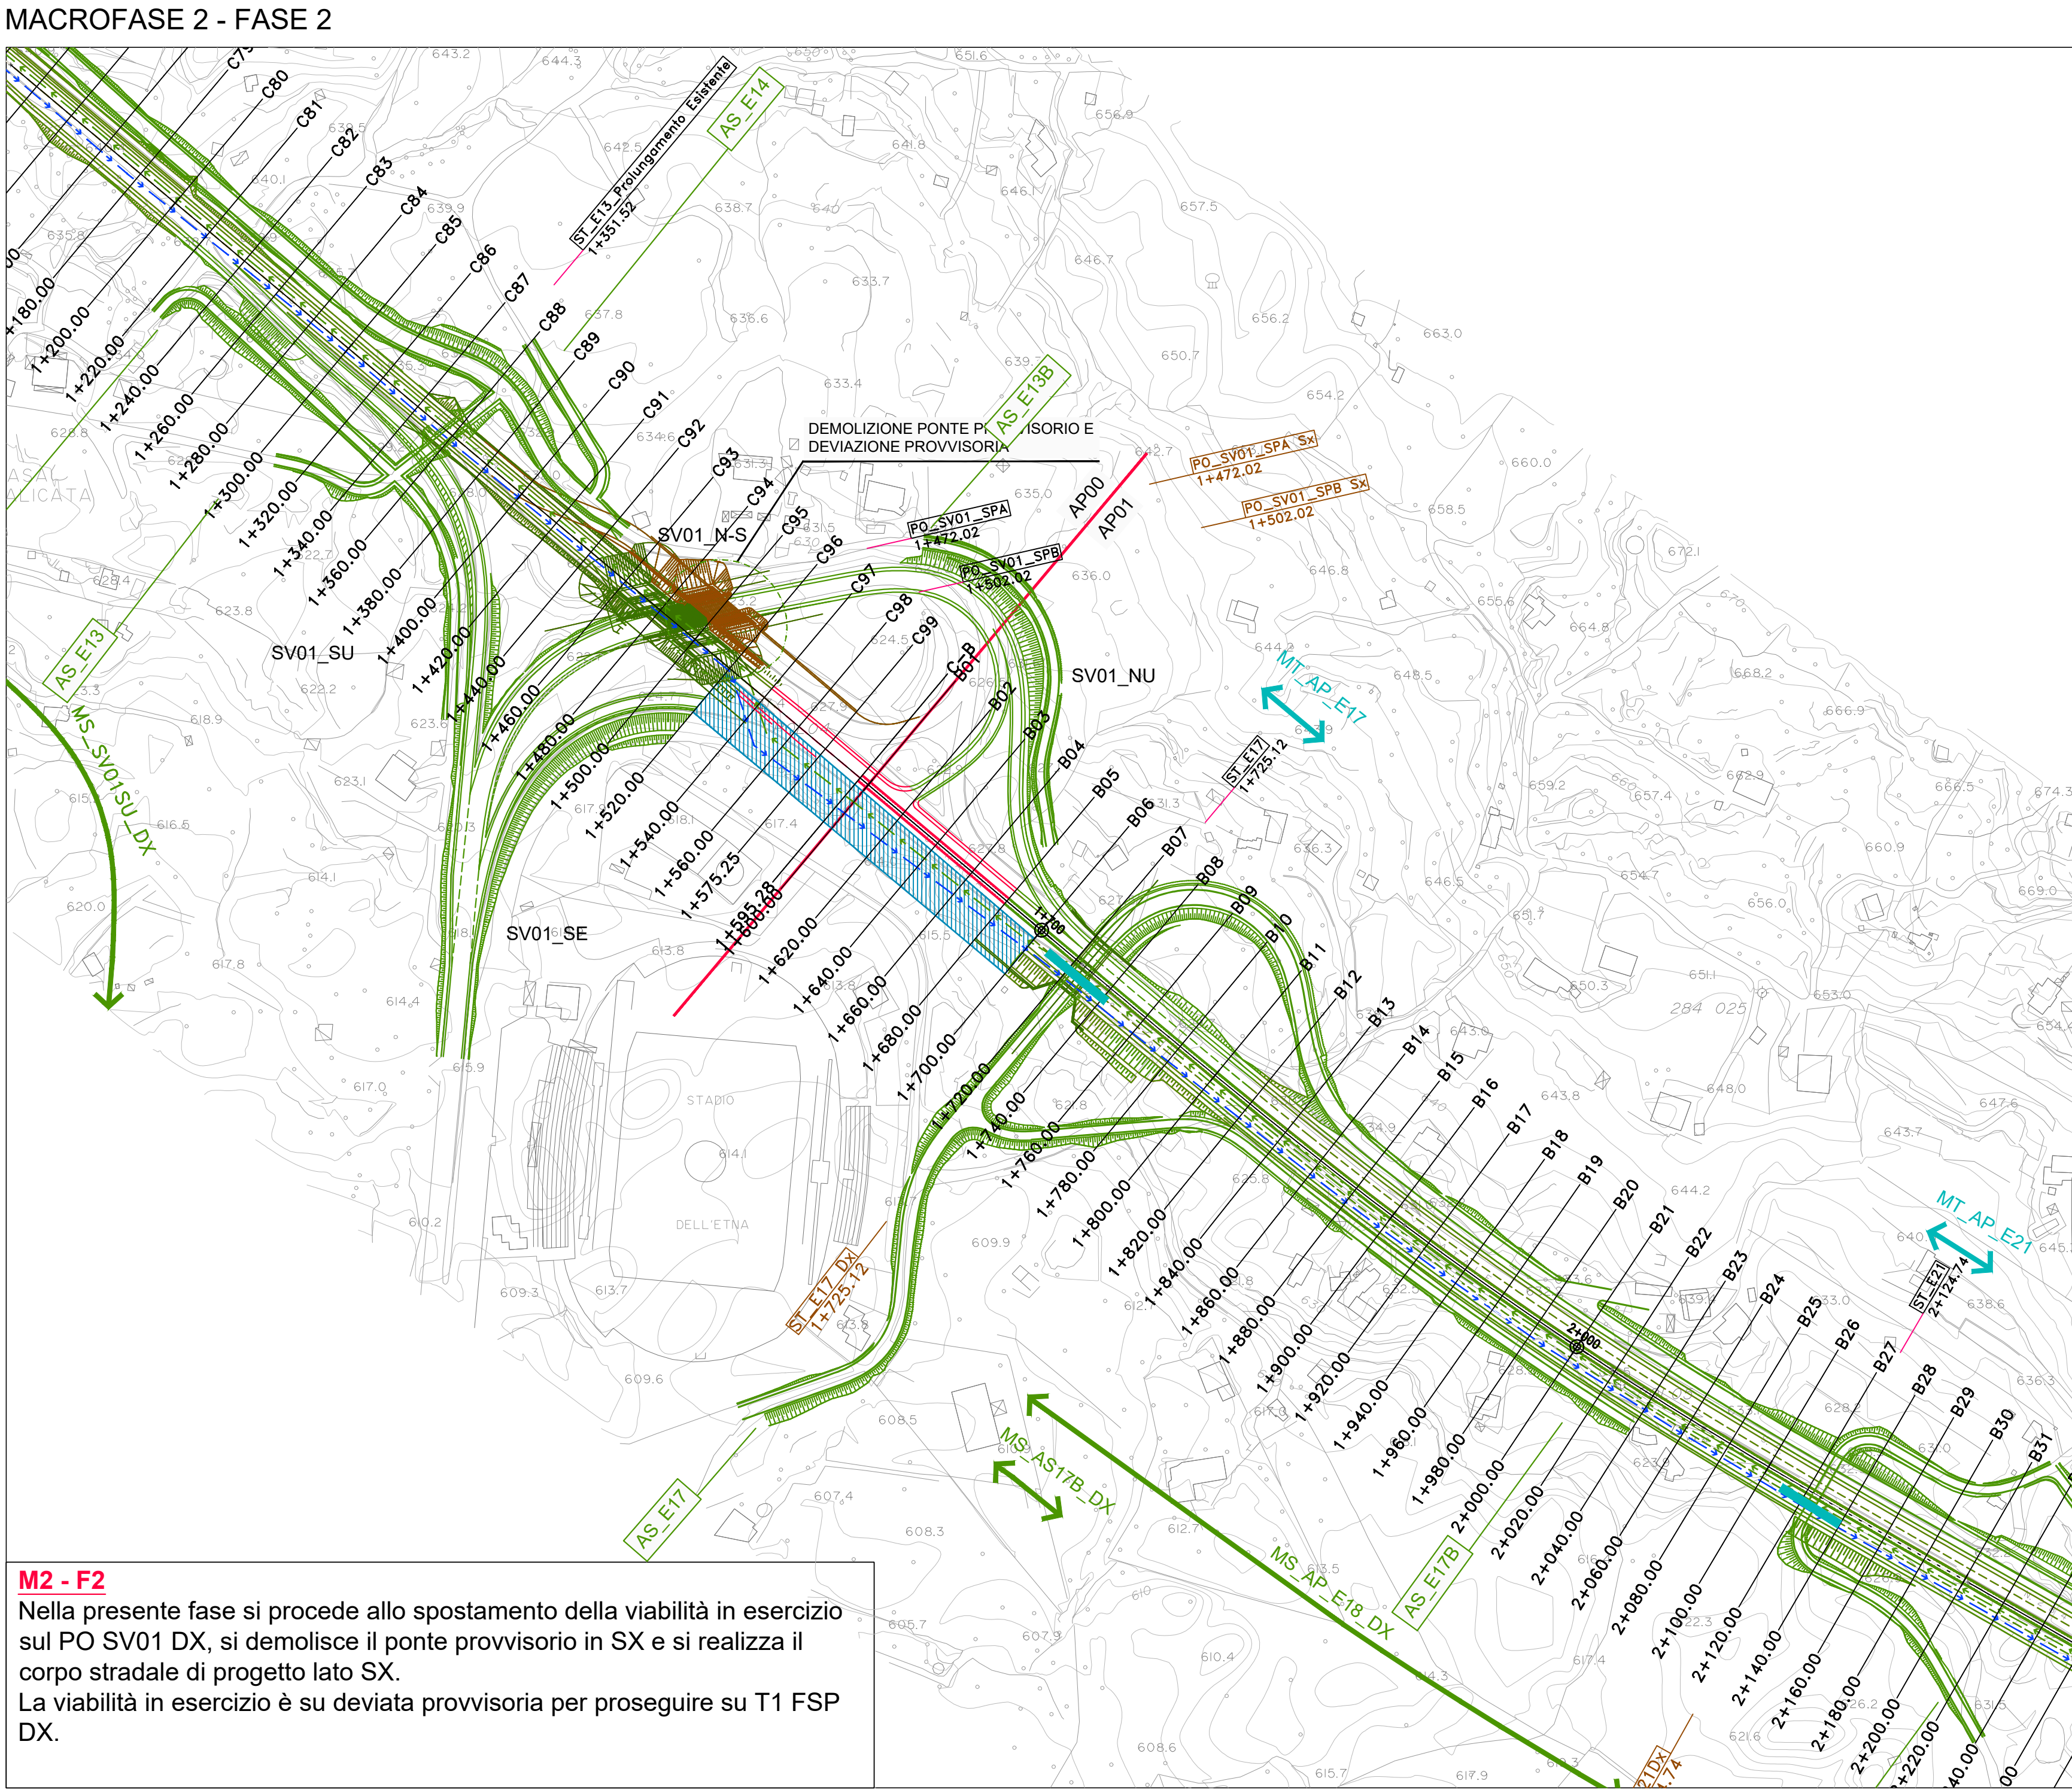
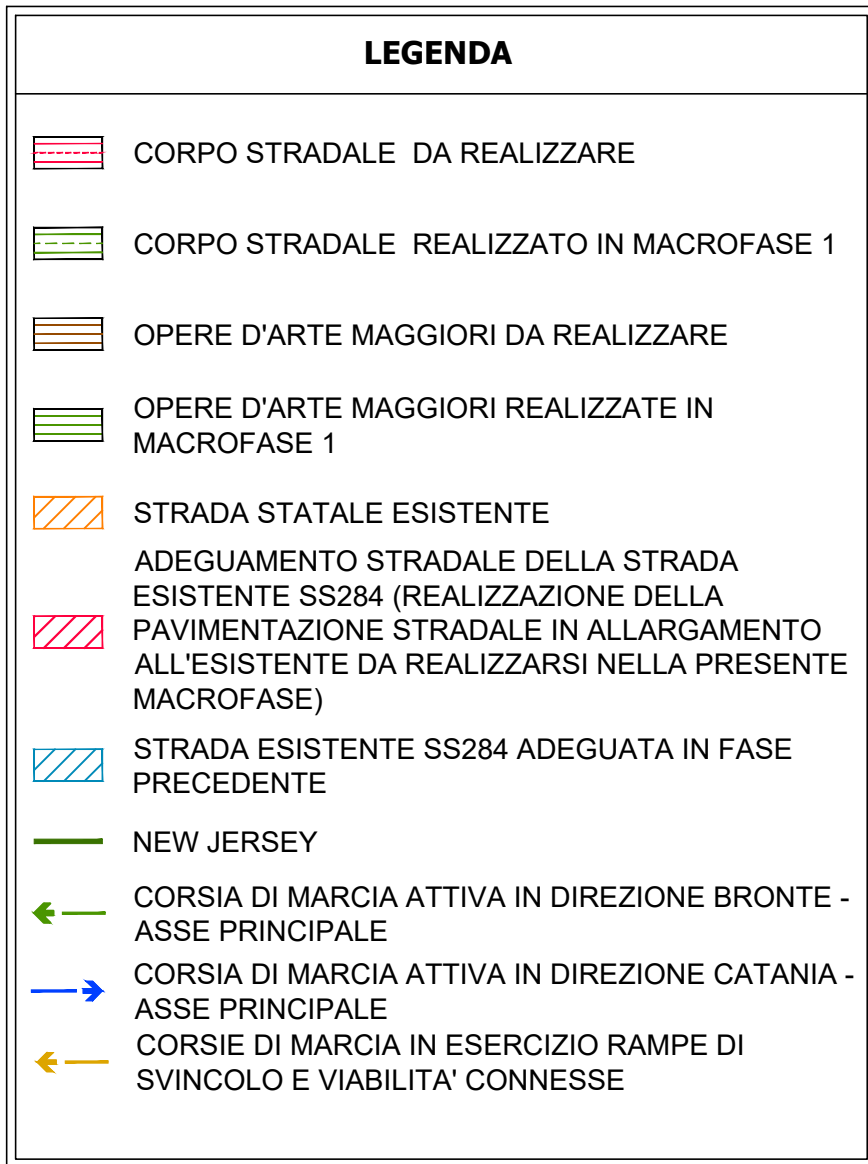
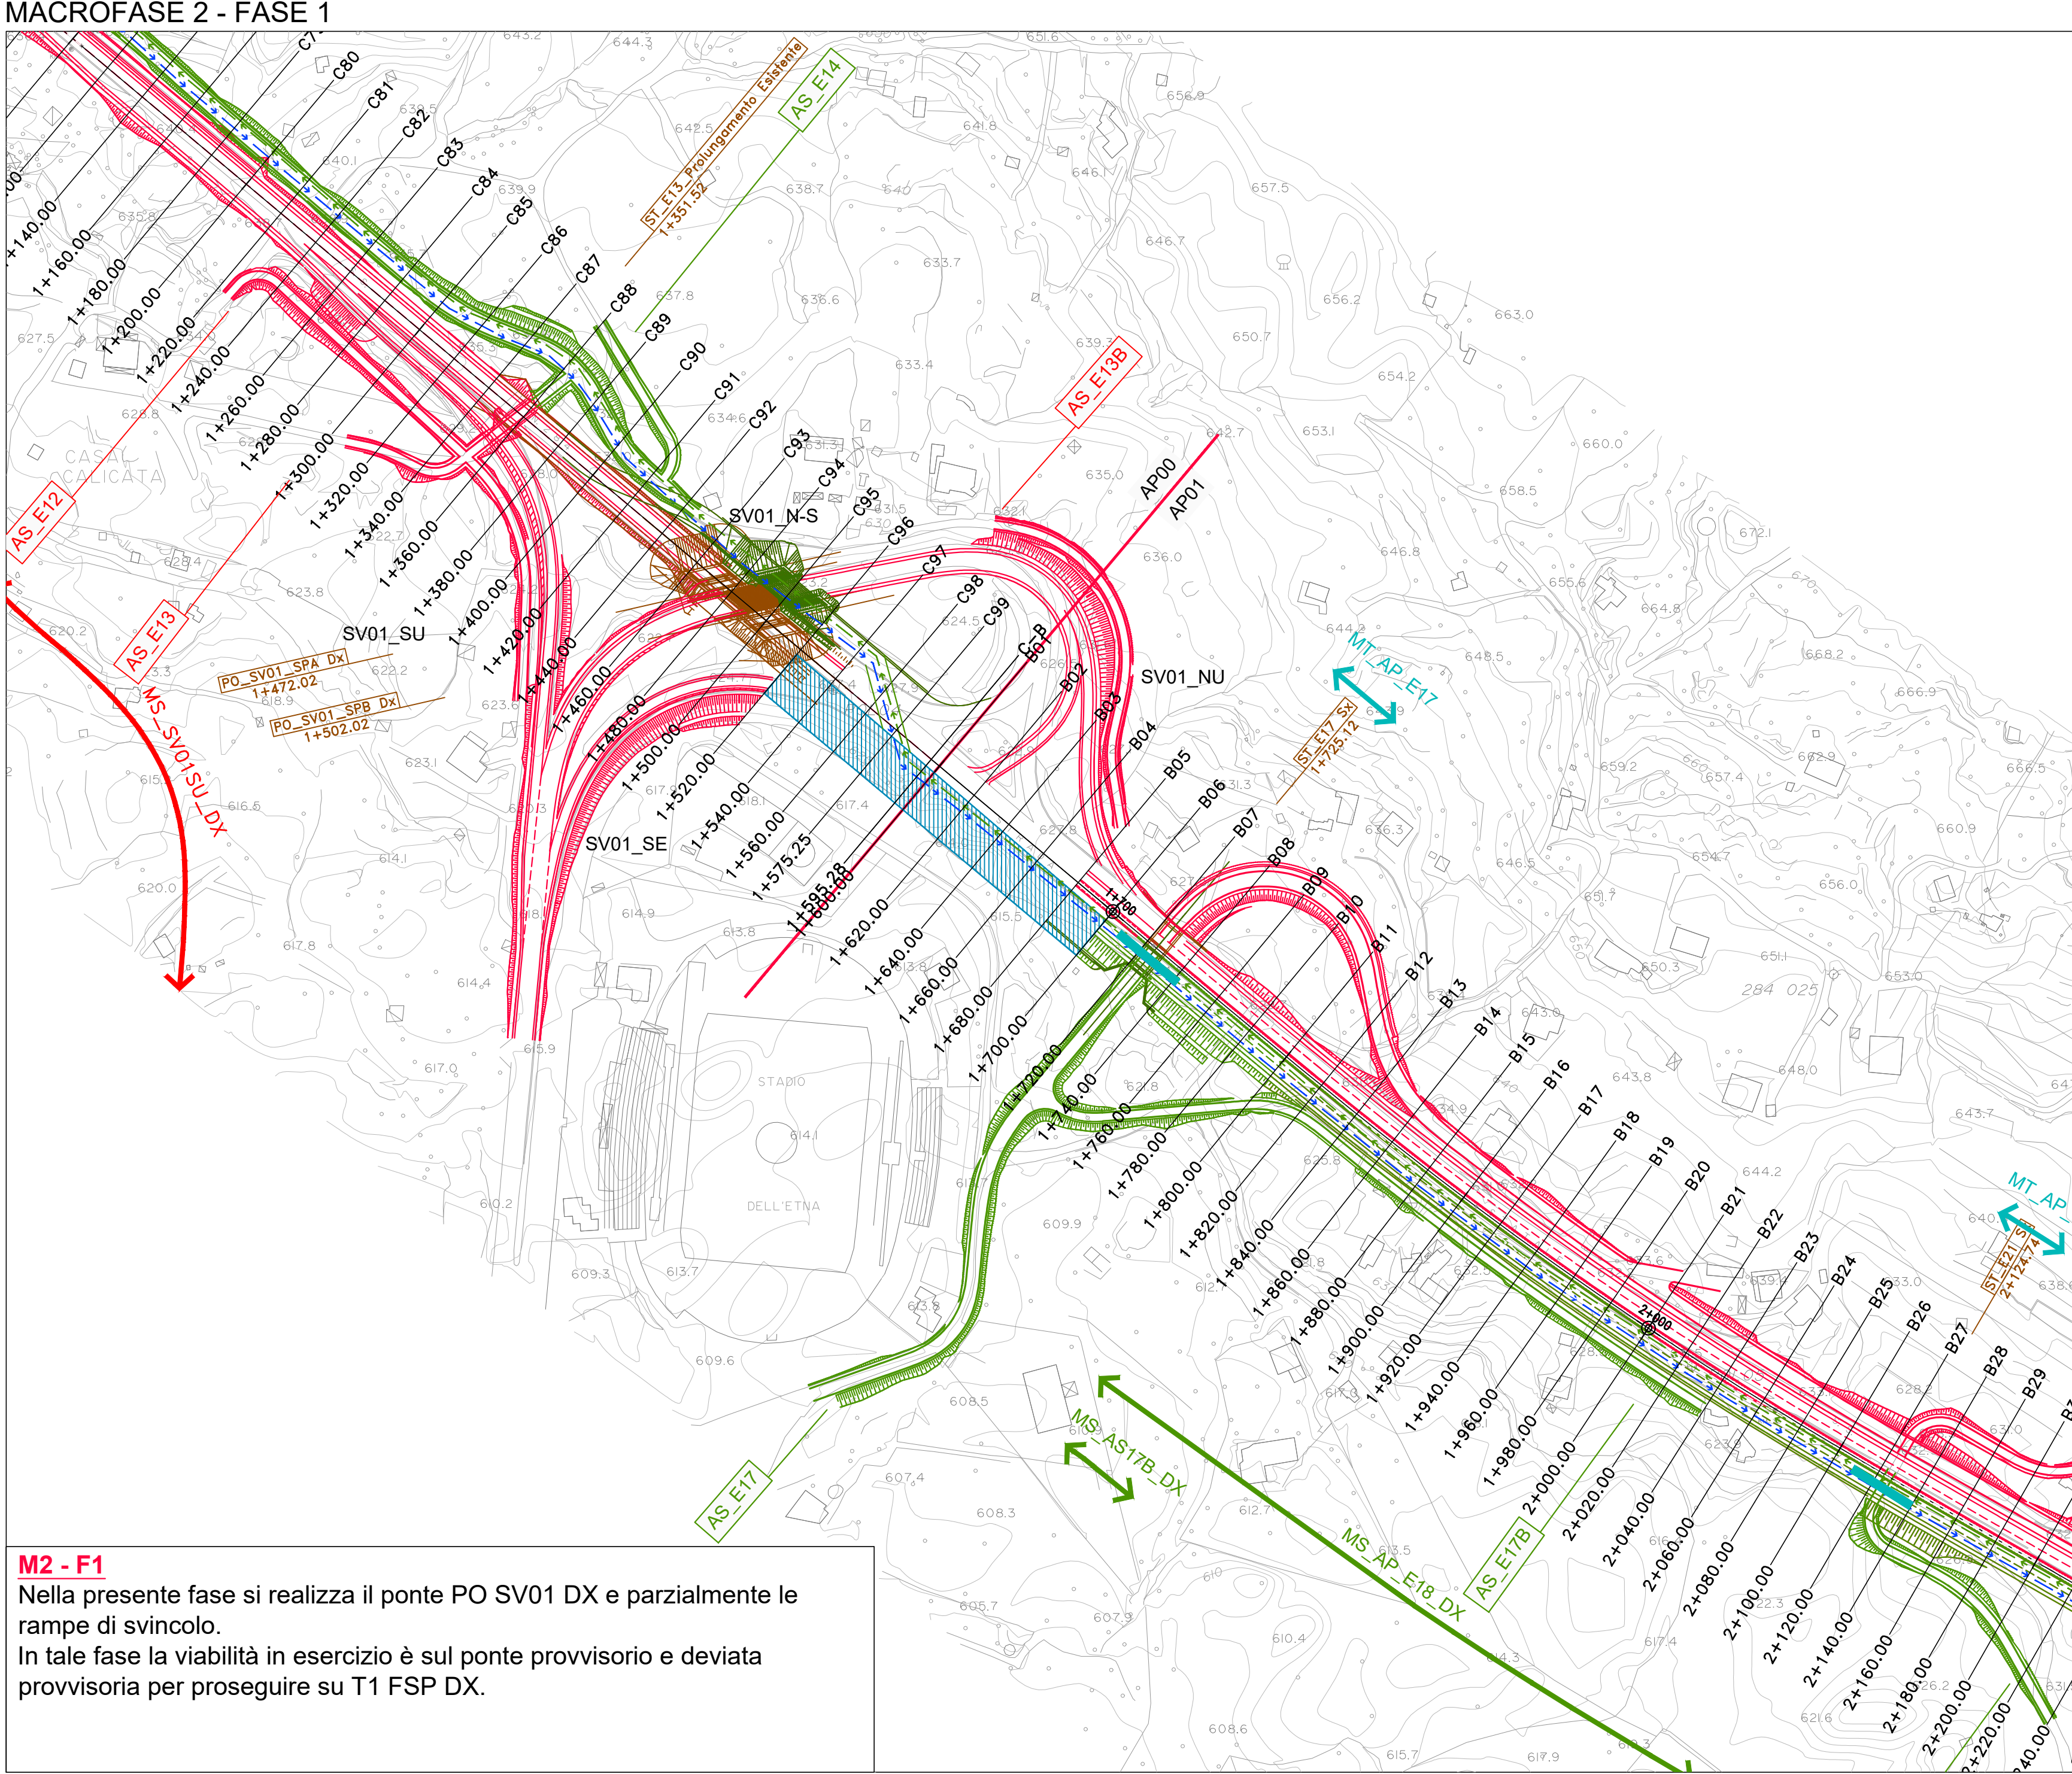


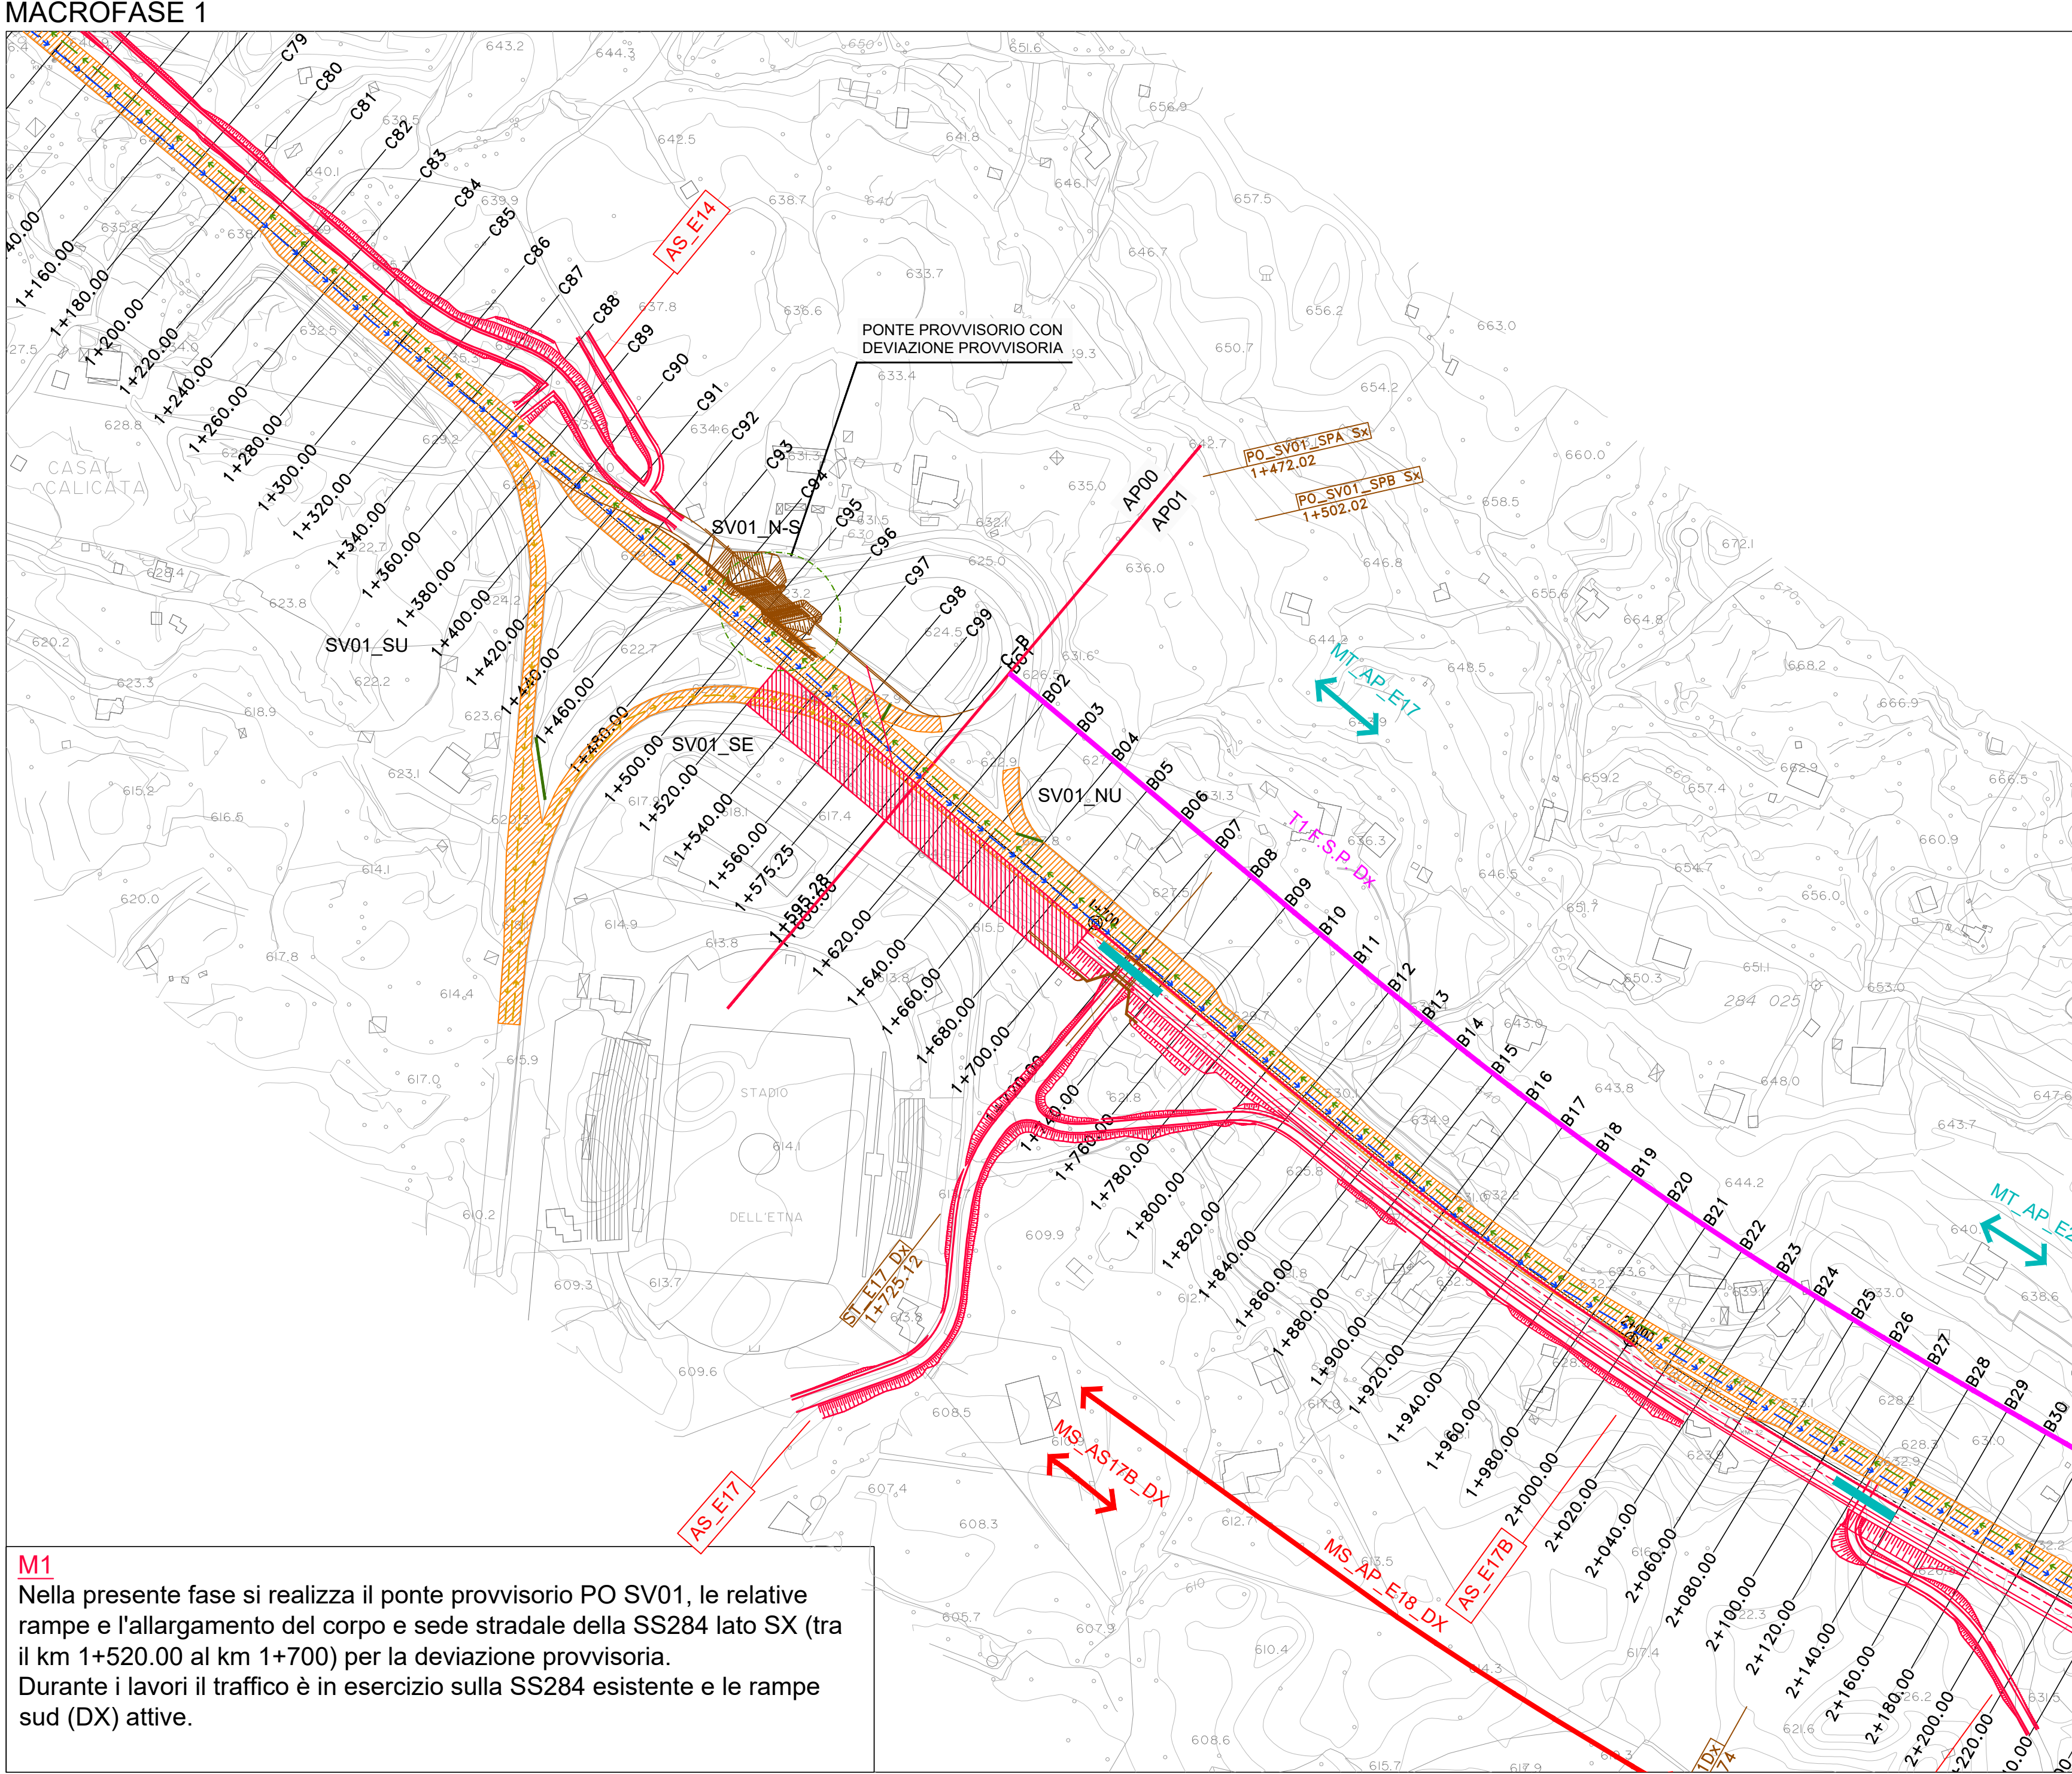

Sanas
GRUPPO FS ITALIANE

Direzione Progettazione e Realizzazione Lavori

S.S. 284 "Occidentale Etnea"

Ammodernamento del Tratto Adrano – Catania

1° lotto Adrano – Paternò

PROGETTO DEFINITIVO

COD. PA712

PROGETTAZIONE:

ATTI VIA - SERING - VDP - BRENG

PROGETTISTA E RESPONSABILE DELL'INTEGRAZIONE DELLE PRESTAZIONI SPECIALISTICHE:
Dott. Ing. Giovanni Pizzari (Ord. Ing. Prov. Roma 27296)

RESPONSABILI D'AREA:
Responsabile Tecnica Strada: Dott. Ing. Massimo Cagnoli (Ord. Ing. Prov. Roma 26331)
Responsabile Strada: Dott. Ing. Giovanni Pizzari (Ord. Ing. Prov. Roma 27296)
Responsabile Strada, Sottosedi e Impianti: Dott. Ing. Sergio Di Masi (Ord. Ing. Prov. Palermo 2872)
Responsabile Ambientale: Dott. Ing. Francesco Ventura (Ord. Ing. Prov. Roma 14690)

GEOLOGO:
Dott. Geol. Enrico Curatolo (Ord. Geo. Regione Sicil. 968)

COORDINATORE SICUREZZA IN FASE DI PROGETTAZIONE:
Dott. Ing. Sergio Di Masi (Ord. Ing. Prov. Palermo 2872)

RESPONSABILE SIA:
Dott. Ing. Francesco Ventura (Ord. Ing. Prov. Roma 14690)

VISTO: IL RESPONSABILE DEL PROCEDIMENTO:
Dott. Ing. Mariano Cagnoli

VIA
INGEGNERIA

SERING
INGEGNERIA

VDP
INGEGNERIA

BRENG
INGEGNERIA

CANTIERIZZAZIONE

SV01 – Macrofase 1 e 2

CODICE PROGETTO	PROGETTO	LIV. PROG.	ANNO	NOME FILE	REVISIONE	SCALA:
DPPA0712	D	20		PA712_TOOCACOCANPE20_A	A	1:2000
D					-	-
B					-	-
A	EMISSIONE		NOV. 2020	W. D'AMATO	S. ZAVATTI	G. PANZA
REV.	DESCRIZIONE		DATA	REDATTO	VERIFICATO	APPROVATO