


LEGENDA

	BONIFICA SUPERFICIALE + BONIFICA PROFONDA (3m)
	BONIFICA PROFONDA (7m)
	STRADE ESISTENTI ESENTI DA BONIFICA

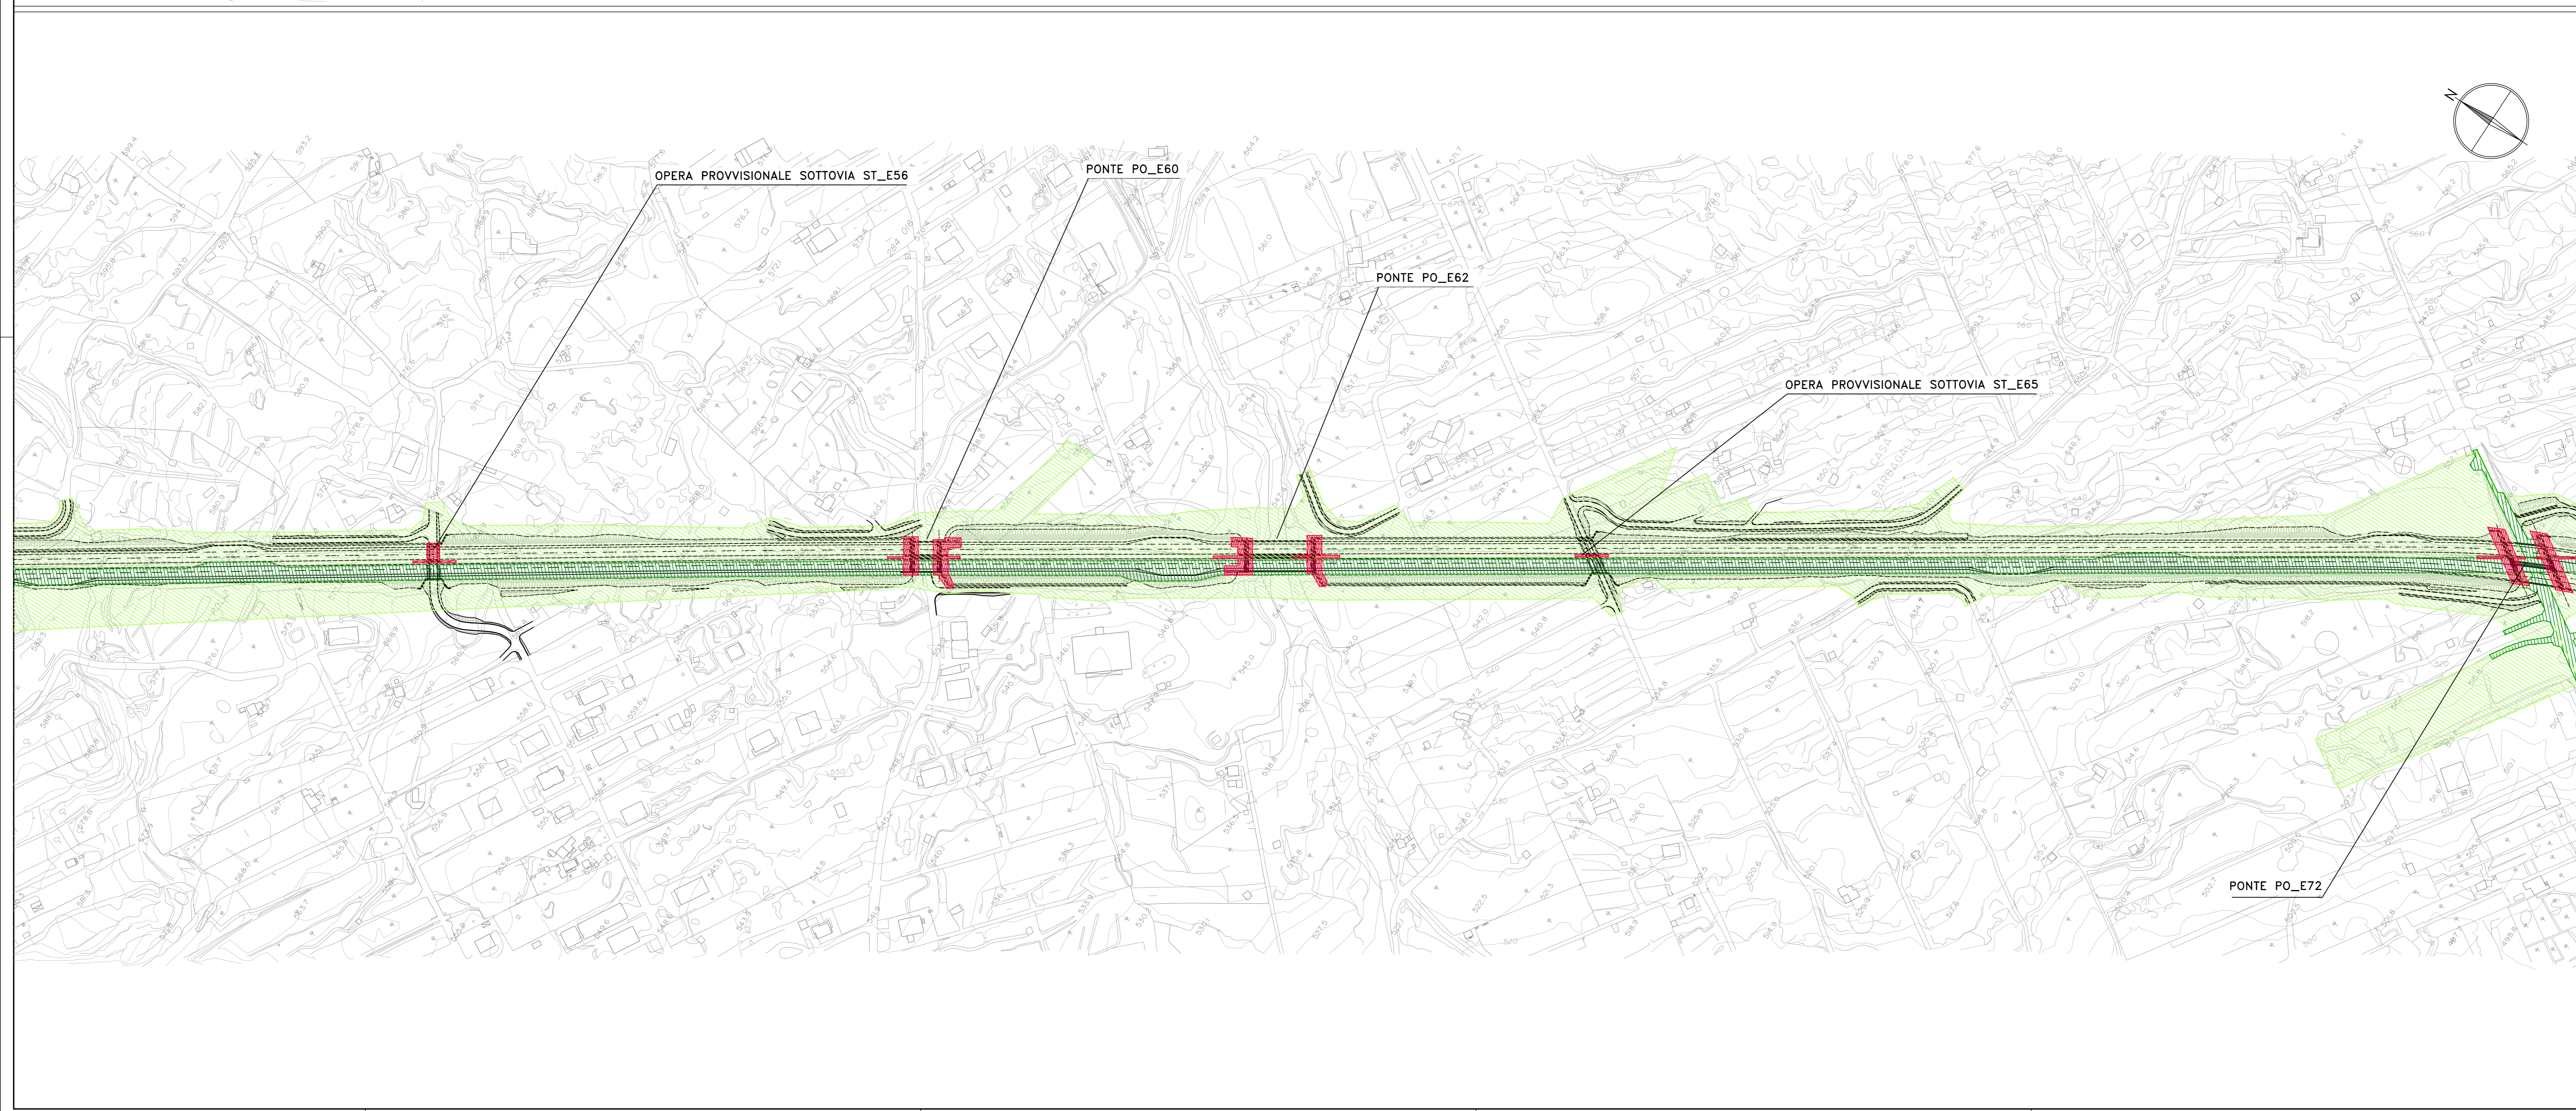

Sanas
GRUPPO FS ITALIANE
Direzione Progettazione e Realizzazione Lavori

S.S. 284 "Occidentale Etna"
Ammodernamento del Tratto Adrano - Catania
1° lotto Adrano - Paternò

PROGETTO DEFINITIVO cod. PA712

PROGETTAZIONE: **ATI VIA - SERING - VDP - BRENG**

<p>PROGETTISTA E RESPONSABILE DELL'INTEGRAZIONE DELLE PRESTAZIONI SPECIALISTICHE: Dott. Ing. Giovanni Piazza (Ord. Ing. Prov. Roma 27298)</p> <p>RESPONSABILI D'AREA: Responsabile Tracciato Stradale: Dott. Ing. Massimo Ciapano (Ord. Ing. Prov. Roma 26212) Responsabile Stradale: Dott. Ing. Giovanni Piazza (Ord. Ing. Prov. Roma 27298) Responsabile Stradale, Geometrico e Impianti: Dott. Ing. Sergio Di Majo (Ord. Ing. Prov. Palermo 28732) Responsabile Stradale: Dott. Ing. Francesco Venturoli (Ord. Ing. Prov. Roma 14660)</p> <p>GEOLOGO: Dott. Gianfranco Santoro (Ord. Geo. Roma 5030-804)</p> <p>COORDINATORE SICUREZZA IN FASE DI PROGETTAZIONE: Dott. Ing. Sergio Di Majo (Ord. Ing. Prov. Palermo 28732)</p> <p>RESPONSABILE SIA: Dott. Ing. Francesco Venturoli (Ord. Ing. Prov. Roma 14660)</p> <p>VISTO IL RESPONSABILE DEL PROCEDIMENTO: Dott. Ing. Mariano Ciapano</p>	<p>GRUPPO DI PROGETTAZIONE</p> <p>VIA INGEGNERIA</p> <p>SERING INGEGNERIA</p> <p>VDP</p> <p>BRENG PROGETTAZIONE</p>
--	--

PIANO DI SICUREZZA

Planimetria della BOB
Tav.2

CODICE PROGETTO	NOME FILE	REVISIONE	SCALA:
PA712_00S100SICPL01_04A	PA712_00S100SICPL01_04A	A	1:2000
PROGETTO	ELAB.		
D			
C			
B			
A	EMISSIONE	NOV 2020	F.PAZZARI M. MARENANO E. PIAZZA
REV.	DESCRIZIONE	DATA	REDATTO VERIFICATO APPROVATO