


LEGENDA

	BONIFICA SUPERFICIALE + BONIFICA PROFONDA (3m)
	BONIFICA PROFONDA (7m)
	STRADE ESISTENTI ESENTI DA BONIFICA

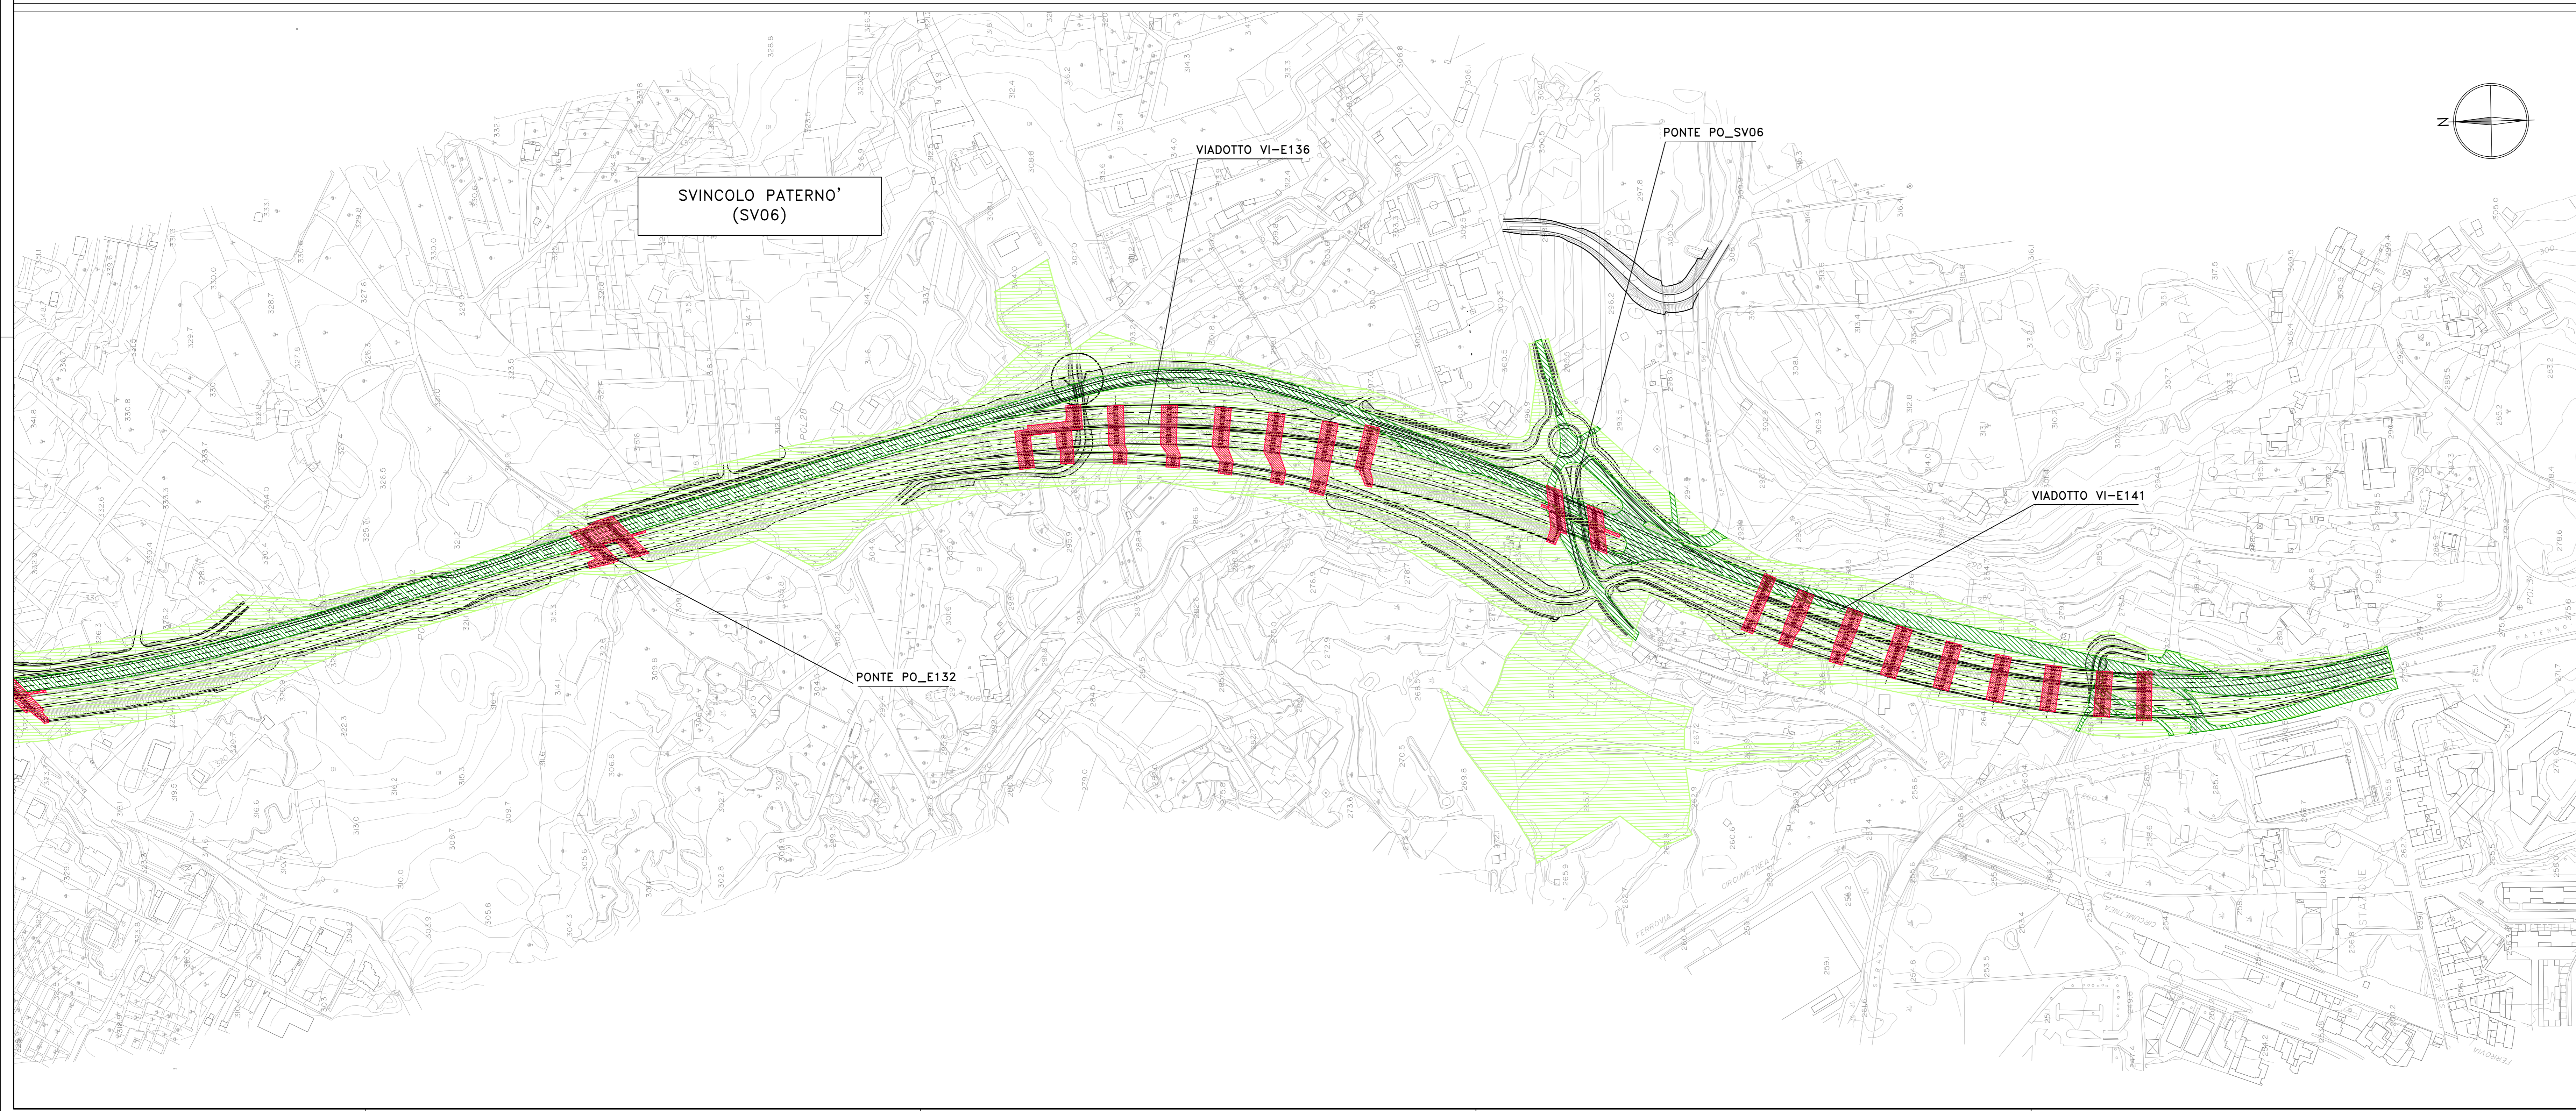

Sanas
GRUPPO FS ITALIANE
Direzione Progettazione e Realizzazione Lavori

S.S. 284 "Occidentale Etna"
Ammodernamento del Tratto Adrano - Catania
1° lotto Adrano - Paternò

PROGETTO DEFINITIVO COD. PA712

PROGETTAZIONE: **ATI VIA - SERING - VDP - BRENG**

PROGETTISTA E RESPONSABILE DELL'INTEGRAZIONE DELLE PRESTAZIONI SPECIFICHE: **GRUPPO DI PROGETTAZIONE**
Dir. Ing. Giovanni Pizzuto (Ord. Ing. Prov. Roma 27298)

RESPONSABILI D'AREA:
 Responsabile Tracciato Stradale: **Dir. Ing. Massimo Capasso**
 Responsabile Strutture: **Dir. Ing. Giovanni Pizzuto**
 Responsabile Strutture, Elettricità e Impianti: **Dir. Ing. Sergio Di Majo**
 Responsabile Sicurezza: **Dir. Ing. Francesco Venturoli**
 Responsabile Ambienti: **Dir. Ing. Francesco Venturoli**
 (Dir. Ing. Prov. Roma 14660)

GEOLOGO:
Dir. Dott. Enrico Corbelli (Dir. Gen. Regione Sicil. 884)

COORDINATORE SICUREZZA IN FASE DI PROGETTAZIONE:
Dir. Ing. Sergio Di Majo (Dir. Ing. Prov. Palermo 2812)

RESPONSABILE SIA:
Dir. Ing. Francesco Venturoli (Dir. Ing. Prov. Roma 14660)

VISTO IL RESPONSABILE DEL PROCEDIMENTO:
Dir. Ing. Mariano Capasso

VIA INGEGNERIA
SERING INGEGNERIA
VDP
BRENG

PIANO DI SICUREZZA
Planimetria della BOB
Tav. 4

CODICE PROGETTO	UV. PROG. ANNO	NOME FILE	REVISIONE	SCALA:
PA712_001	20	PA712_001001CPL01_04A	A	1:2000
D				
C				
B				
A	EMISSIONE	NOV 2020	F. PIZZUTO	M. VENTUROLI
REV.	DESCRIZIONE	DATA	REDATTO	VERIFICATO
				APPROVATO