

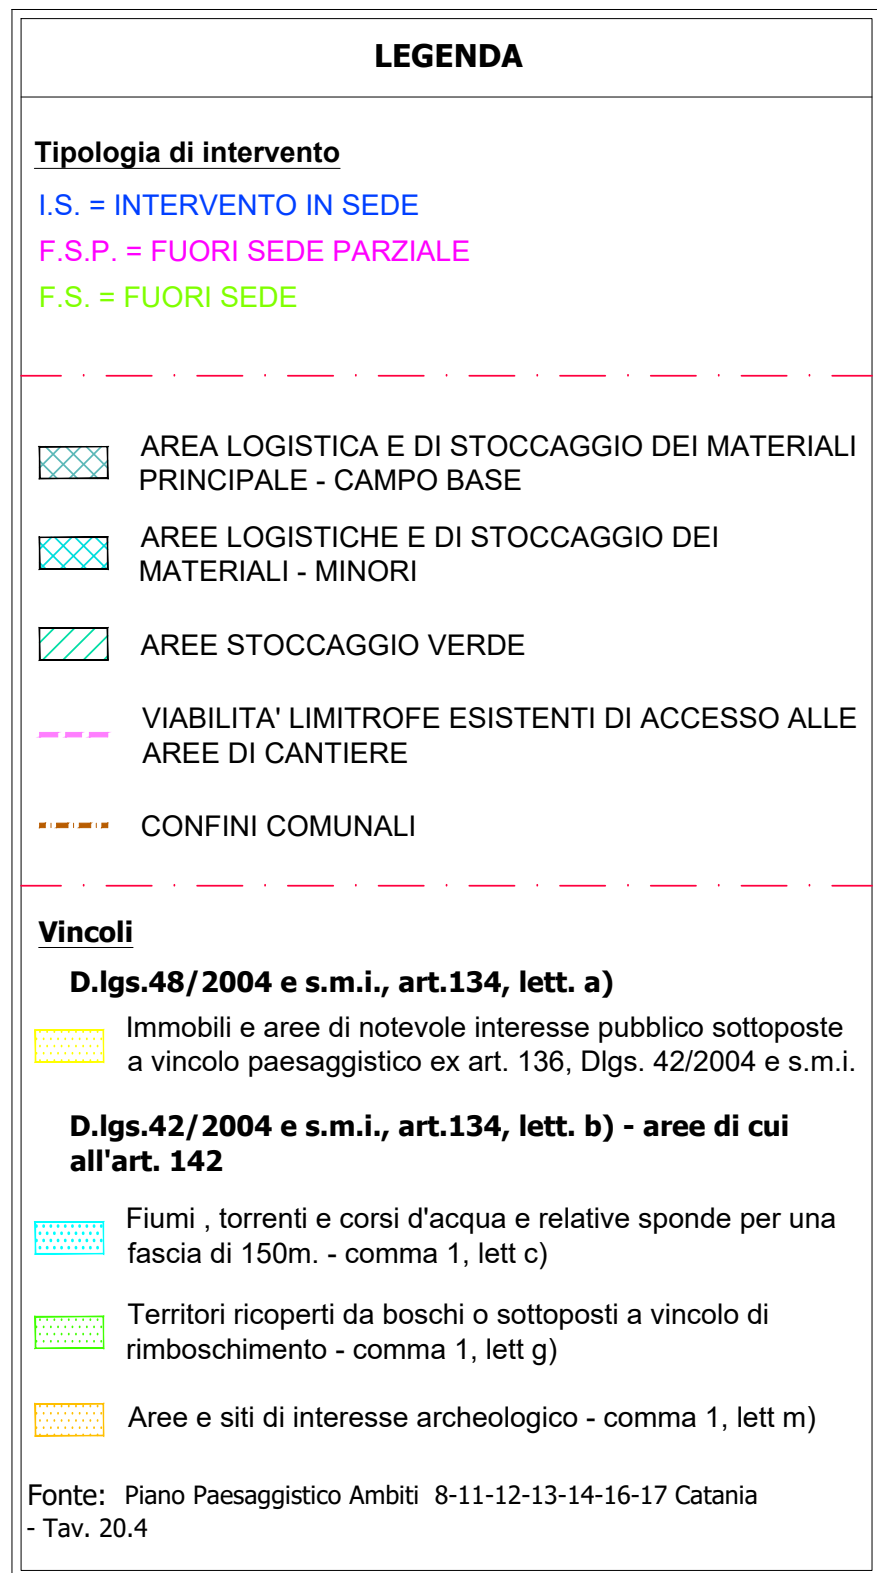
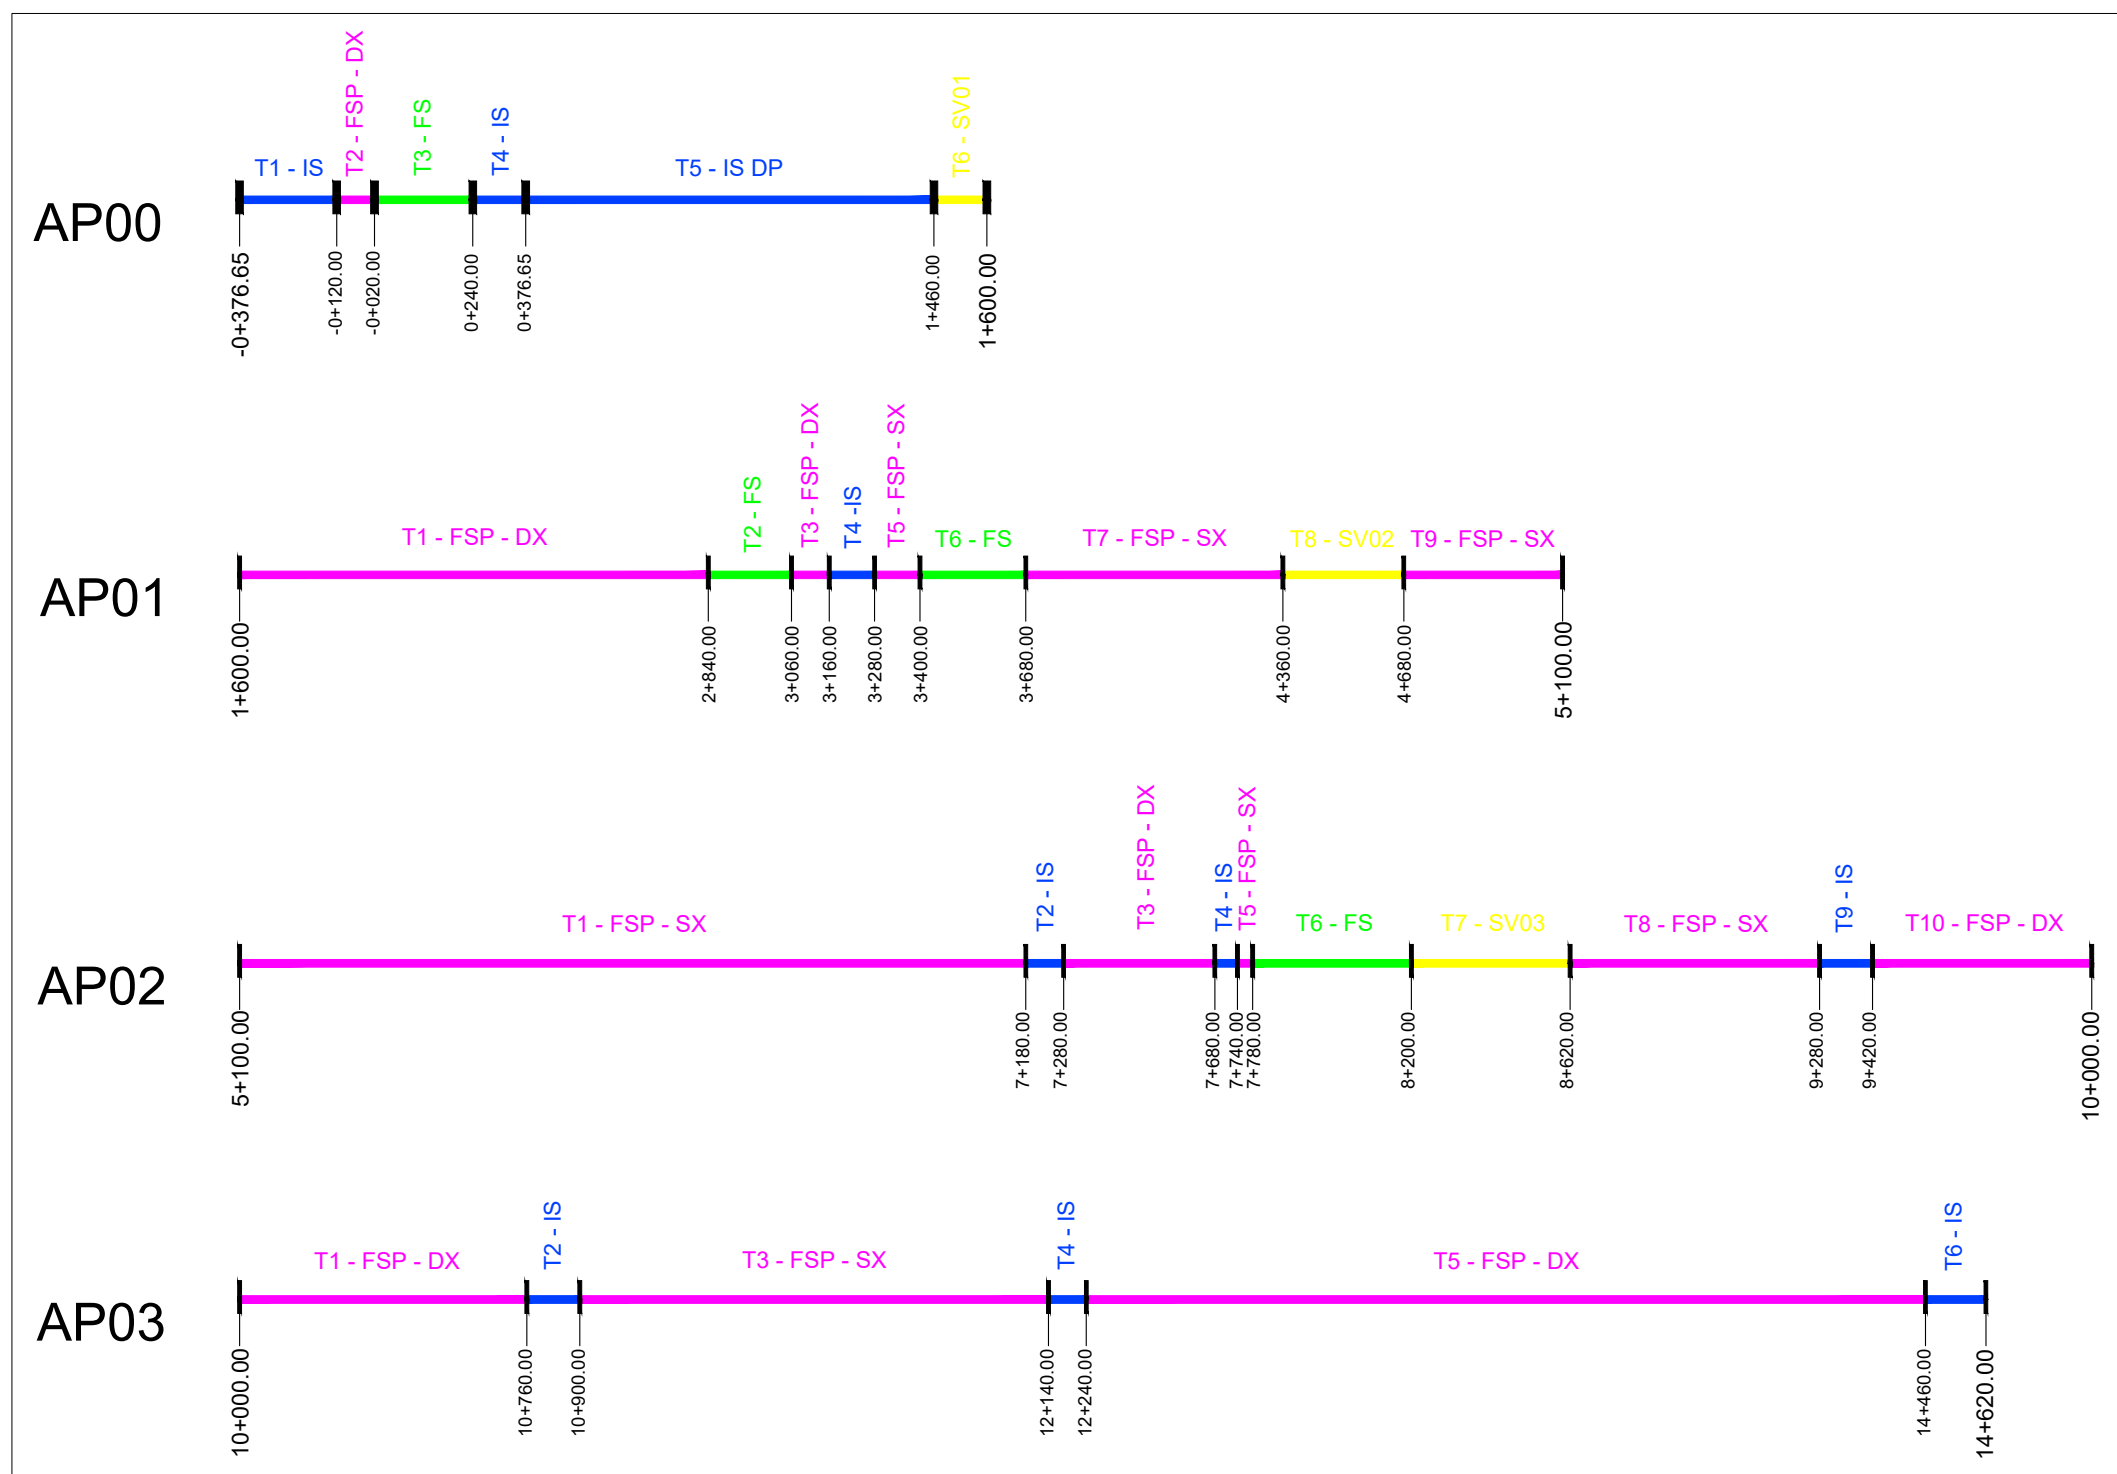


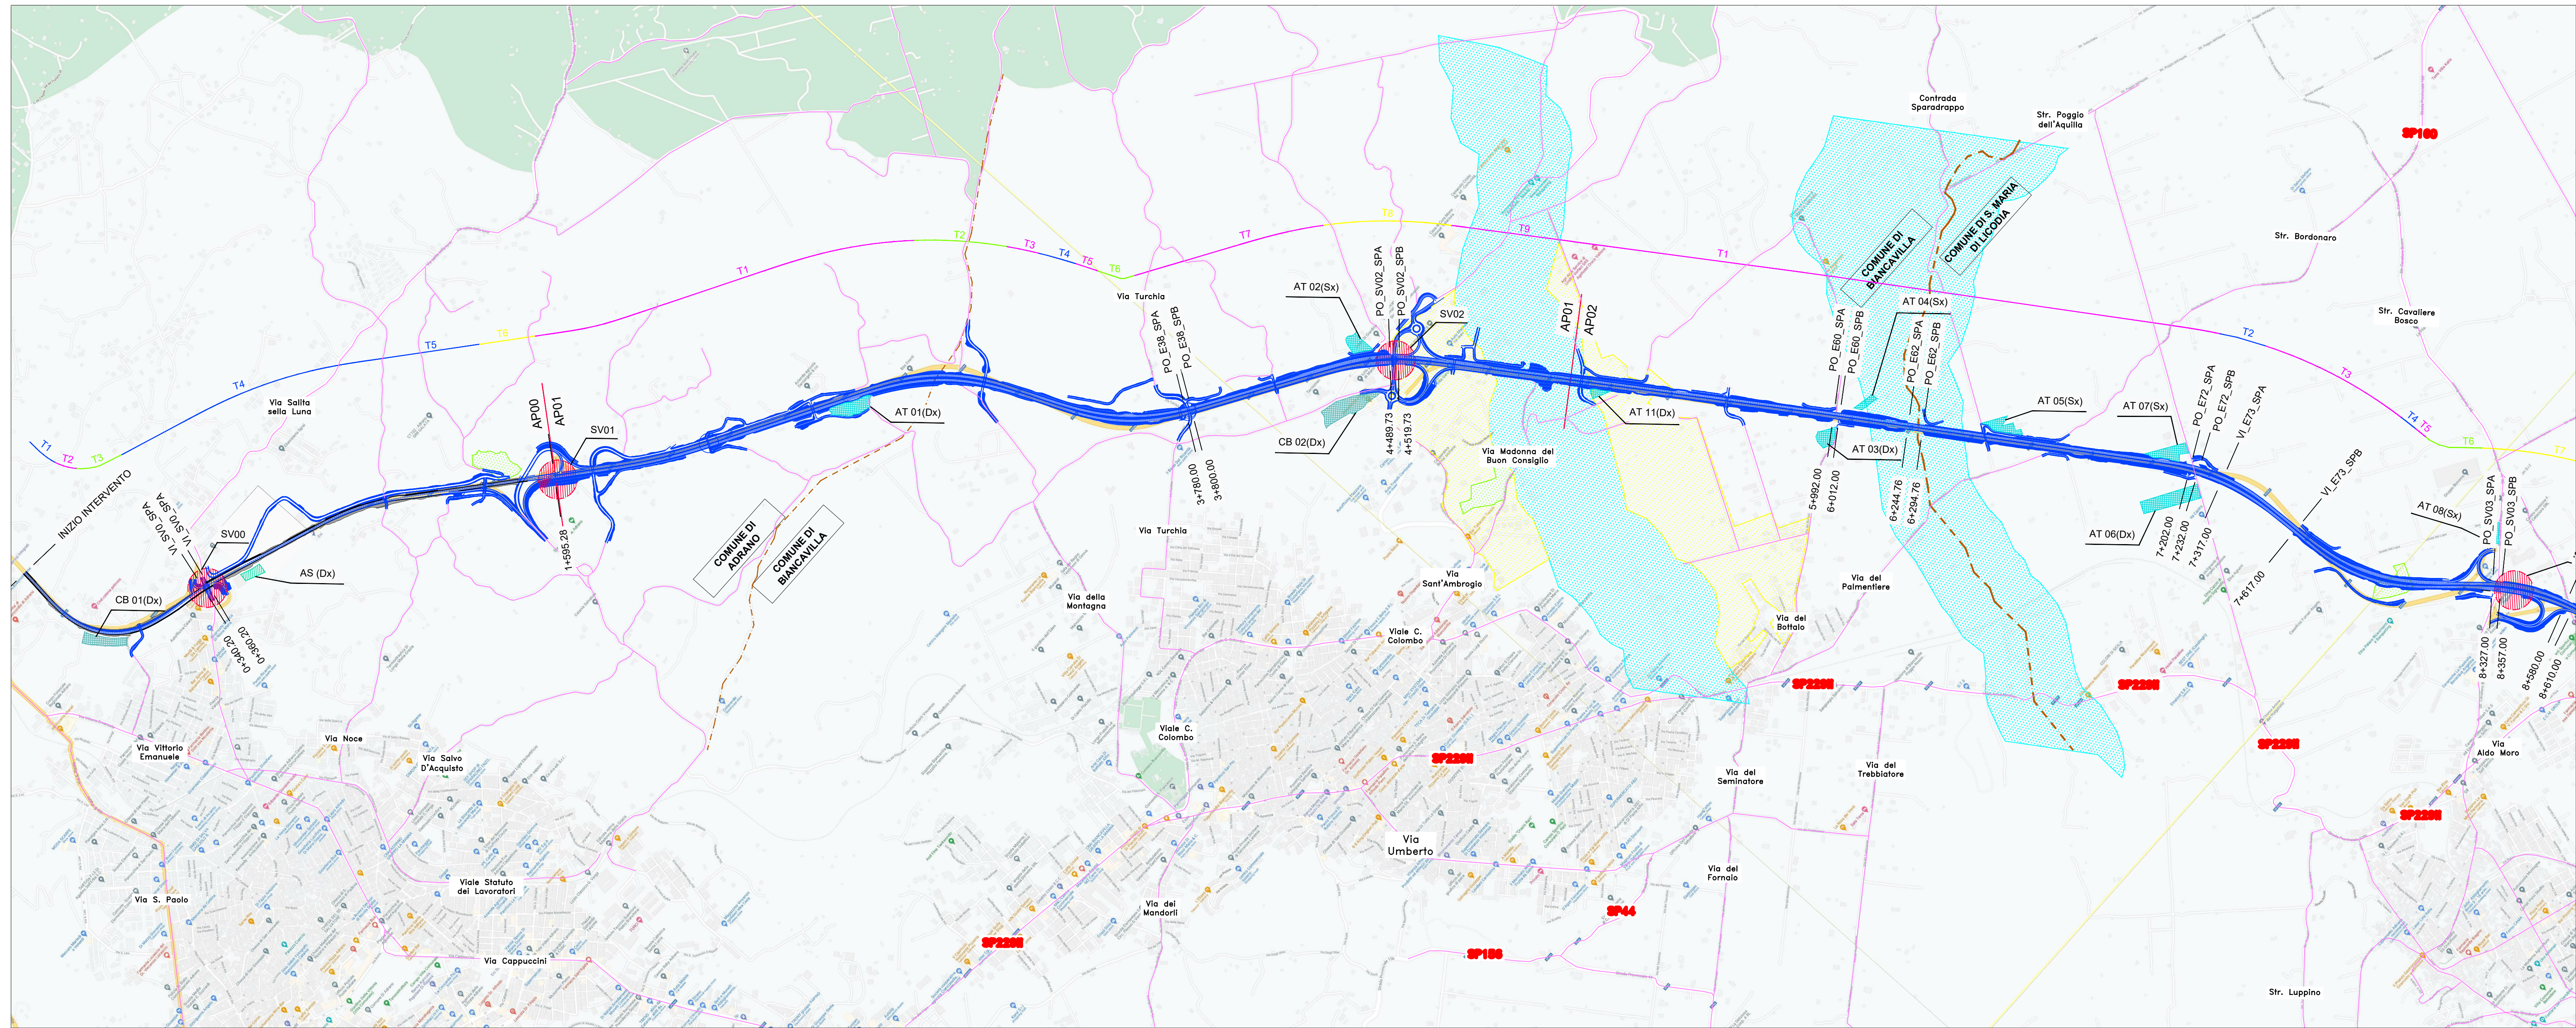

1:10000

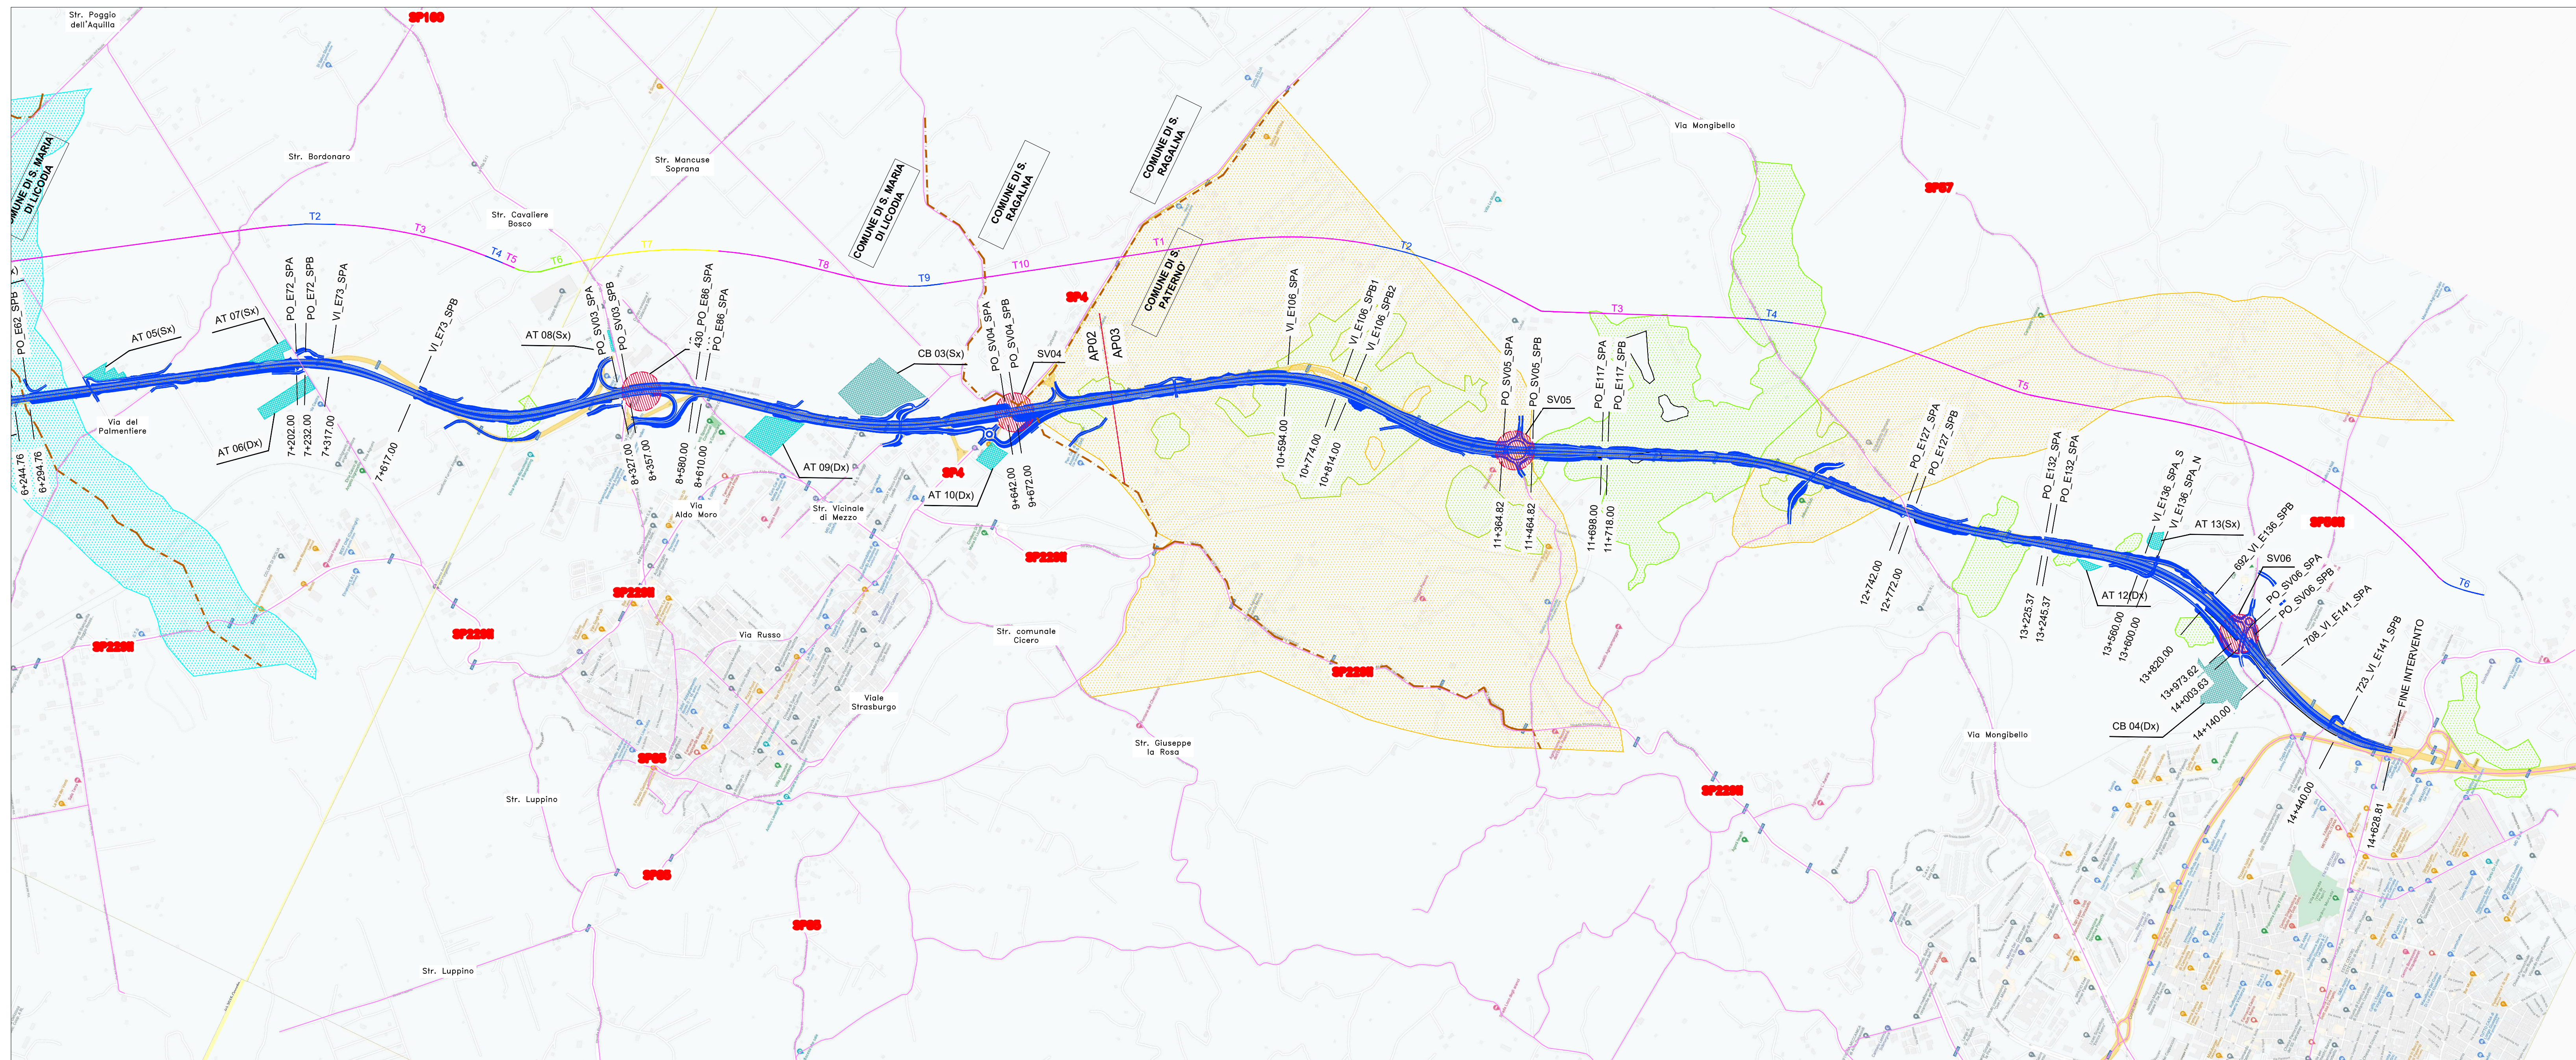

		Direzione Progettazione e Realizzazione Lavori	
S.S. 284 "Occidentale Etna"			
Ammodernamento del Tratto Adrano – Catania			
1° lotto Adrano – Paternò			
PROGETTO DEFINITIVO			COD. PA712
PROGETTAZIONE:			
ATI VIA - SERING - VDP - BRENG			
PROGETTISTA E RESPONSABILE DELL'INTEGRAZIONE DELLE PROVAZIONI SPECIALISTICHE: Dett. Ing. Giovanni Piazza (Ord. Ing. Prov. Roma 27296) RESPONSABILI D'AREA: Responsabile Tracciato stradale: Dett. Ing. Massimo Capasso (Ord. Ing. Prov. Roma 28037) Responsabile Progetto: Dett. Ing. Giovanni Piazza (Ord. Ing. Prov. Roma 27296) Responsabile Verifica Progettazione e Impianti: Dett. Ing. Sergio Di Mola (Ord. Ing. Prov. Palermo 2872) Responsabile Verifiche: Dett. Ing. Francesco Venturi (Ord. Ing. Prov. Roma 14660)		GRUPPO DI PROGETTAZIONE MANUTENZIONE:  MANUTENZIONE:  	
GEOLOGICI: Dett. Gen. Enrico Curatolo (Ord. On. Regione Sicil. 264) COORDINATORE SICUREZZA IN FASE DI PROGETTAZIONE: Dett. Ing. Sergio Di Mola (Ord. Ing. Prov. Palermo 2872) RESPONSABILE SIA: Dett. Ing. Francesco Venturi (Ord. Ing. Prov. Roma 14660)			
VISTO: IL RESPONSABILE DEL PROCEDIMENTO: Dett. Ing. Martina Cappola			
CANTIERIZZAZIONE			
Planimetria del progetto e della cantierizzazione			
CODICE PROGETTO PROGETTO: PA712		REVISIONE A	
U.I. PROG. ANNO 01/20		SCALE 1:1000	
CODICE ELAB. T001A20AMB002		DATA NOV. 2020	
DESCRIZIONE EMISSIONE		VERIFICATO 6.00000	
REDATTO 6.00000		APPROVATO 6.00000	